


VISTA PLANIMETRICA MURO OS32
SCALA 1:200

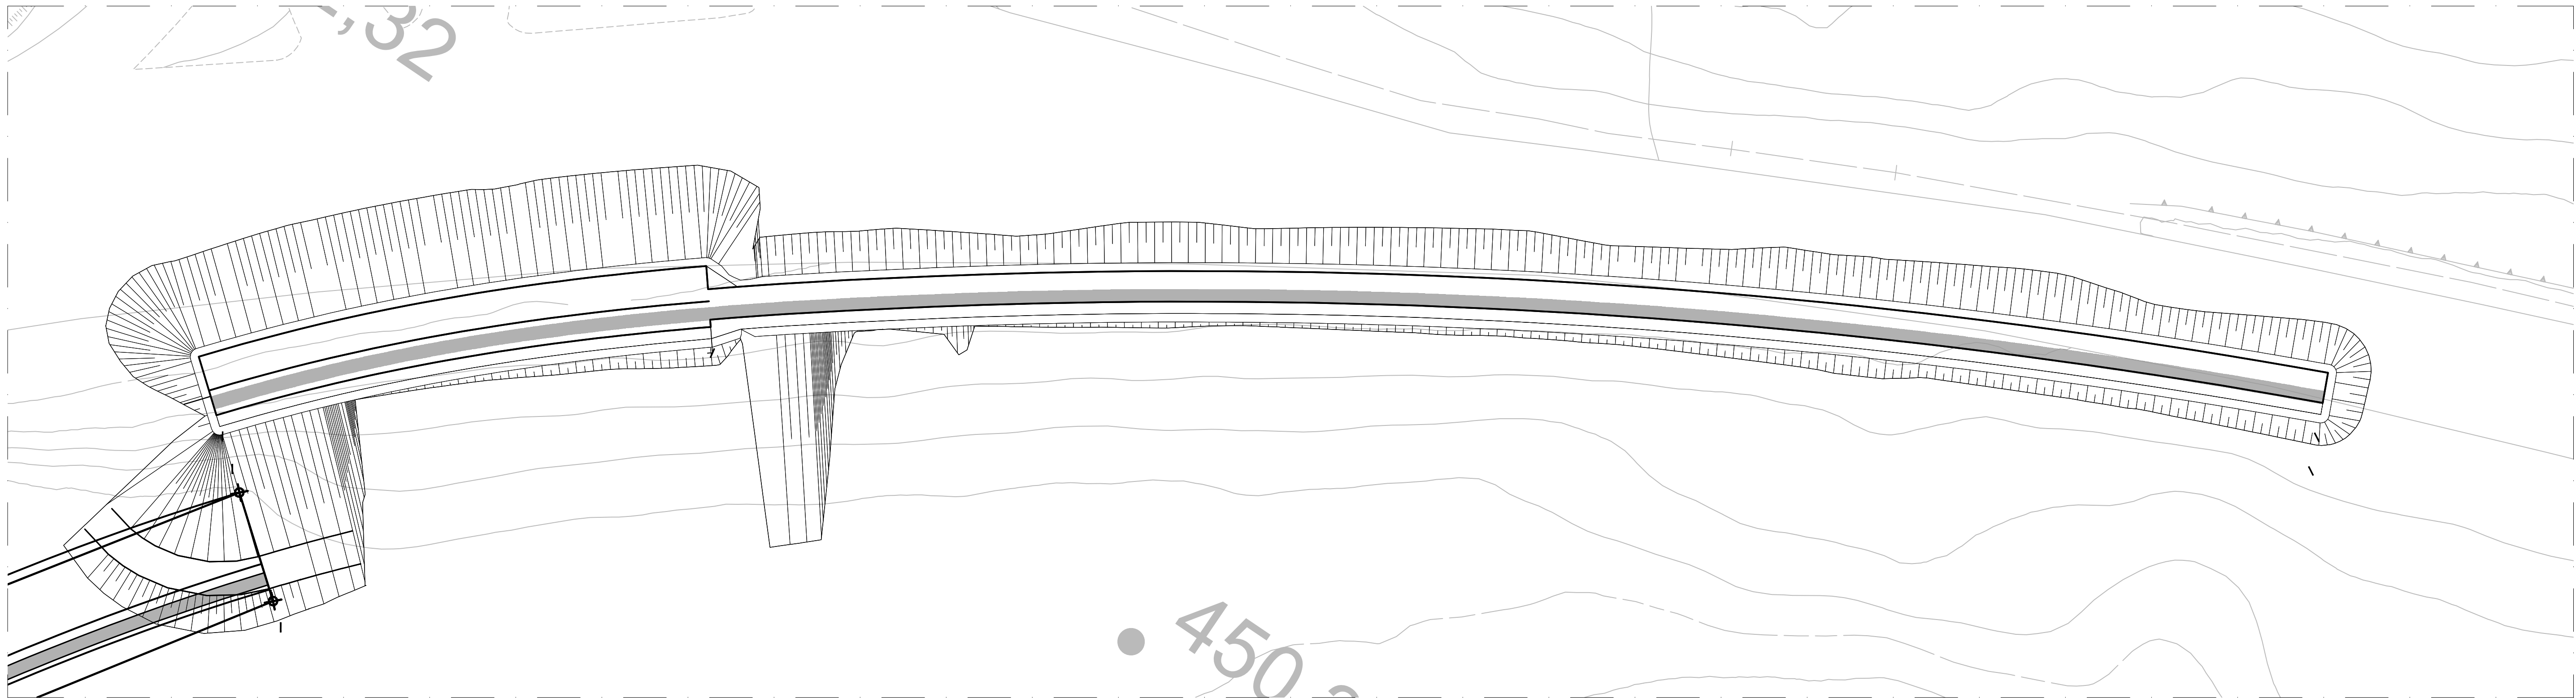



Direzione Progettazione e Realizzazione Lavori

E78 GROSSETO - FANO
Tratto Nodo di Arezzo – Selci – Lama (E45)
Adeguamento a quattro corsie del tratto
San Zeno – Arezzo – Palazzo del Pero, 1° lotto

PROGETTO DEFINITIVO

FI 508

IL GEOLOGO

Dott. Geol. Roberto Salvici

Ordine dei geologi della Regione Lazio n. 633

COORDINATORE PER LA SICUREZZA IN FASE DI PROGETTAZIONE

Arch. Santo Salvatore Vermiglio

Ordine Architetti Provincia di Reggio Calabria n. 1270

VISTO IL RESP. DEL PROCEDIMENTO

Ing. Francesco Pianti

VISTO IL RESP. DEL PROGETTO

Arch. Pianti, Marco Calzavara

1 PROGETTISTI SPECIALISTICI

Ing. Ambrogio Signorelli

Ordine Ingegneri Provincia di Roma n. A35111

Ing. Moreno Porfili

Ordine Ingegneri Provincia di Perugia n. A2657

Ing. Matteo Bordini

Ordine Ingegneri Provincia di Pordenone n. 265

Ing. Giuseppe Pianti

Ordine Ingegneri Provincia di Roma n. 14039

PROGETTAZIONE ATI: (Mandatario)

GP INGEGNERIA

GESTIONE PROGETTI INGEGNERIA srl

coopprogetti

engeko

Scelta di riferimento e approvazione

PROGETTISTA RESPONSABILE DELL'INTEGRAZIONE DELLE PROVAZIONI SPECIALISTICHE (DPR 207/20 ART 15 COMMA 1)

Dott. Ing. GIORGIO GIANCINI

OPERE D'ARTE MINORI
OPERE DI SOSTEGNO – MURI –
PIANTA FONDAZIONI E SCAVI
OS32

CODICE PROGETTO	NOME FILE	P010S32STRDIO2_A	REVISIONE	SCALA
PROGETTO	LIV. PROJ. ANNO			
D P F I 1 5 0 8 D 2 3		CODICE ELAB.	P 0 1 0 S 3 2 S T R D I O 2	A
D				
C				
B				
A	Emissione a seguito Istruttoria n°U. 0016028.09-01-2024	Gennaio '24	Guidobaldi	Resto
REV.	DESCRIZIONE	DATA	REDATTO	VERIFICATO
				APPROVATO