



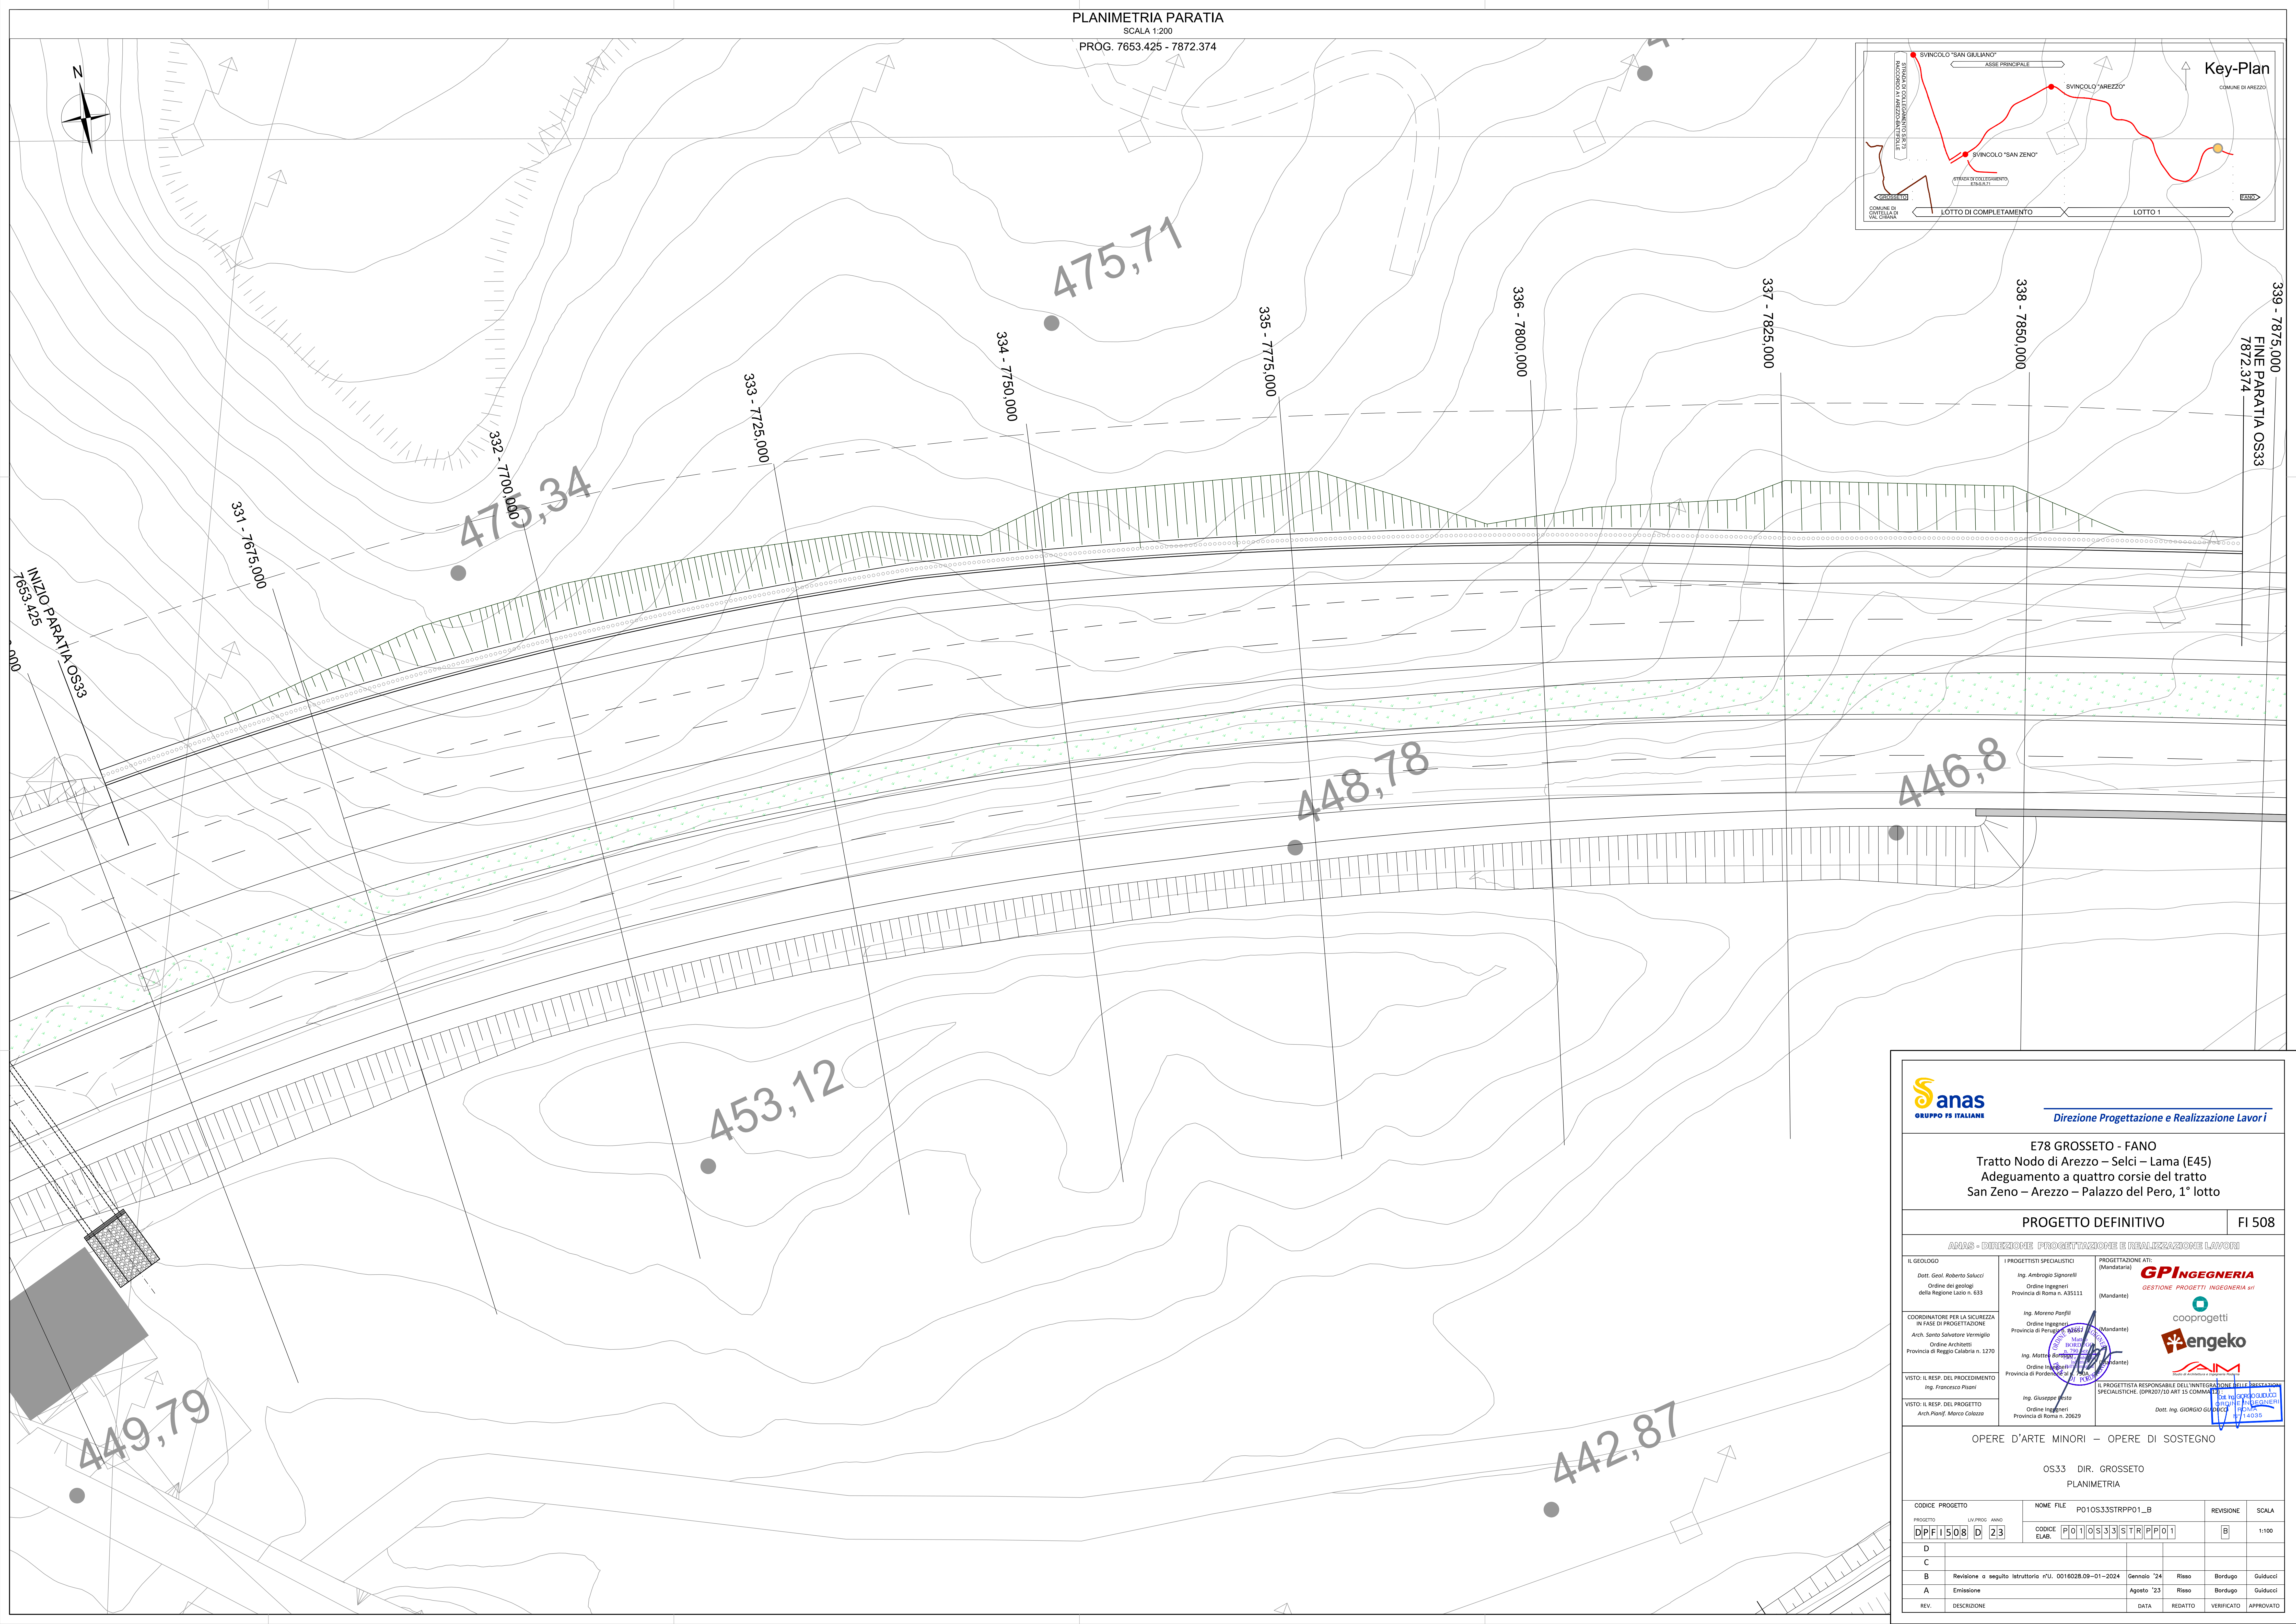

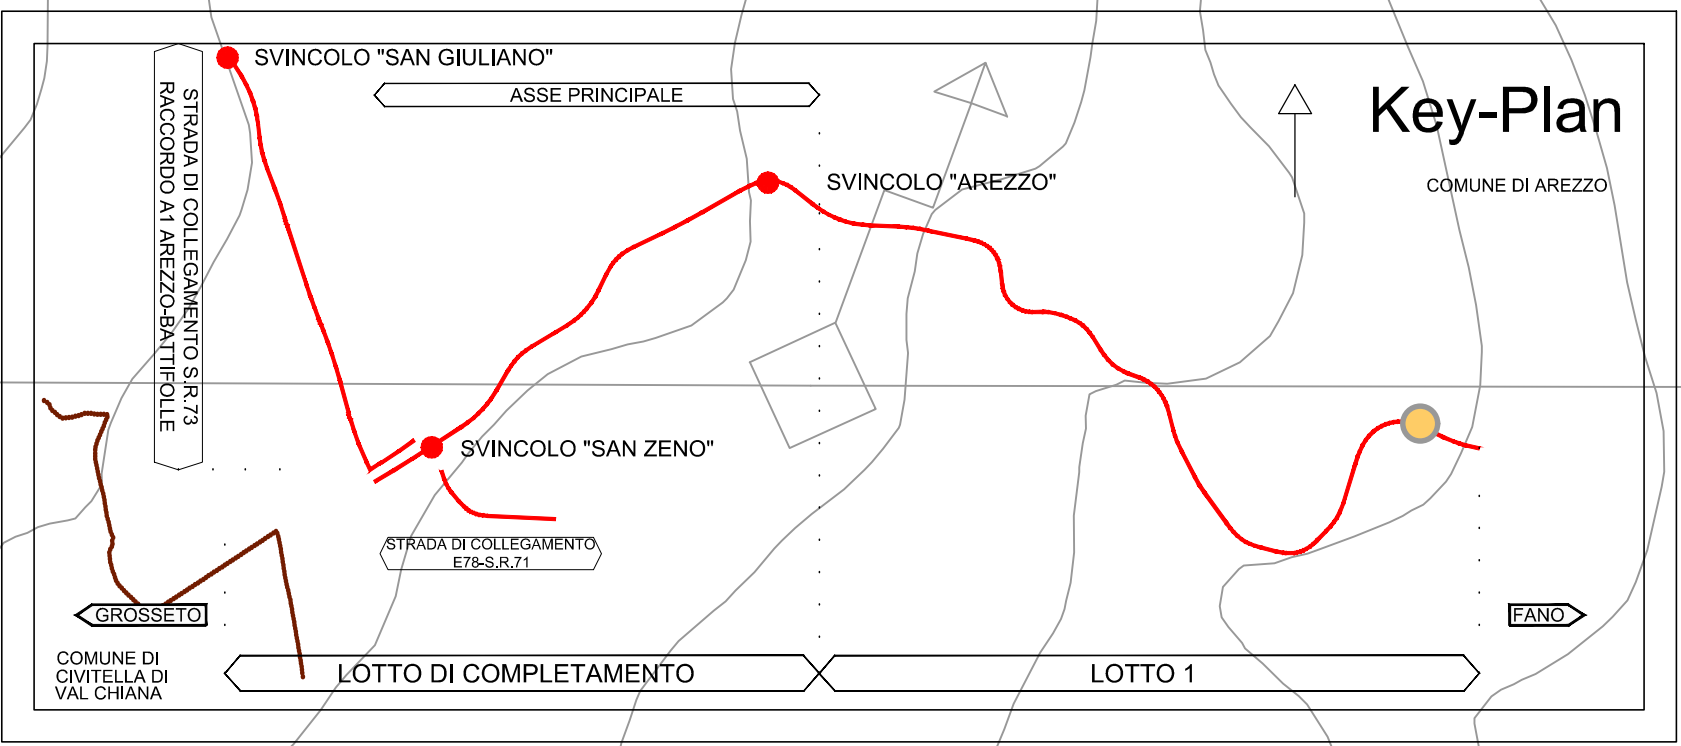

Sanas
GRUPPO FS ITALIANE

Direzione Progettazione e Realizzazione Lavori

E78 GROSSETO - FANO
Tratto Nodo di Arezzo – Selci – Lama (E45)
Adeguamento a quattro corsie del tratto
San Zeno – Arezzo – Palazzo del Pero, 1° lotto

PROGETTO DEFINITIVO

FI 508

ANAS - DIREZIONE PROGETTAZIONE E REALIZZAZIONE LAVORI

IL GEOLOGO Dott. Geol. Roberto Salvucci Ordine dei geologi della Regione Lazio n. 633	I PROGETTISTI SPECIALISTICI Ing. Ambrogio Signorelli Ordine Ingegneri Provincia di Roma n. A35111	PROGETTAZIONE ATI: (Mandatario) GP INGEGNERIA GESTIONE PROGETTI INGEGNERIA s.r.l. (Mandante)
COORDINATORE PER LA SICUREZZA IN FASE DI PROGETTAZIONE Arch. Santo Salvatore Vermiglio Ordine Architetti Provincia di Reggio Calabria n. 1270	Ing. Moreno Porfili Ordine Ingegneri Provincia di Perugia n. 3559 Ing. Matteo Borriello Ordine Ingegneri Provincia di Torino n. 1700	(Mandatario) coopprogetti engeko AIM
VISTO IL RESP. DEL PROCEDIMENTO Ing. Francesco Pianti	Ing. Giuseppe Pianti Ordine Ingegneri Provincia di Roma n. 20629	IL PROGETTISTA RESPONSABILE DELL'INTEGRAZIONE DELLE PROVAZIONI SPECIALISTICHE (DPR207/20 ART 15 COMMA 1) Dott. Ing. GIORGIO GIANNINI Provincia di Roma n. 14039

OPERE D'ARTE MINORI – OPERE DI SOSTEGNO

OS33 DIR. GROSSETO
PLANIMETRIA

CODICE PROGETTO	NOME FILE	REVISIONE	SCALA
PROGETTO DPFI508D23	P010S33STRPP01_B		
CODICE ELAB.	P010S33STRPP01	B	1:100

REV.	DESCRIZIONE	DATA	REDATTO	VERIFICATO	APPROVATO
D					
C					
B	Revisione a seguito istruttoria n°U. 0018028.09-01-2024	Gennaio '24	Risso	Bordugo	Guiducci
A	Emissione	Agosto '23	Risso	Bordugo	Guiducci