


VISTA PLANIMETRICA MURO OS38
SCALA 1:200

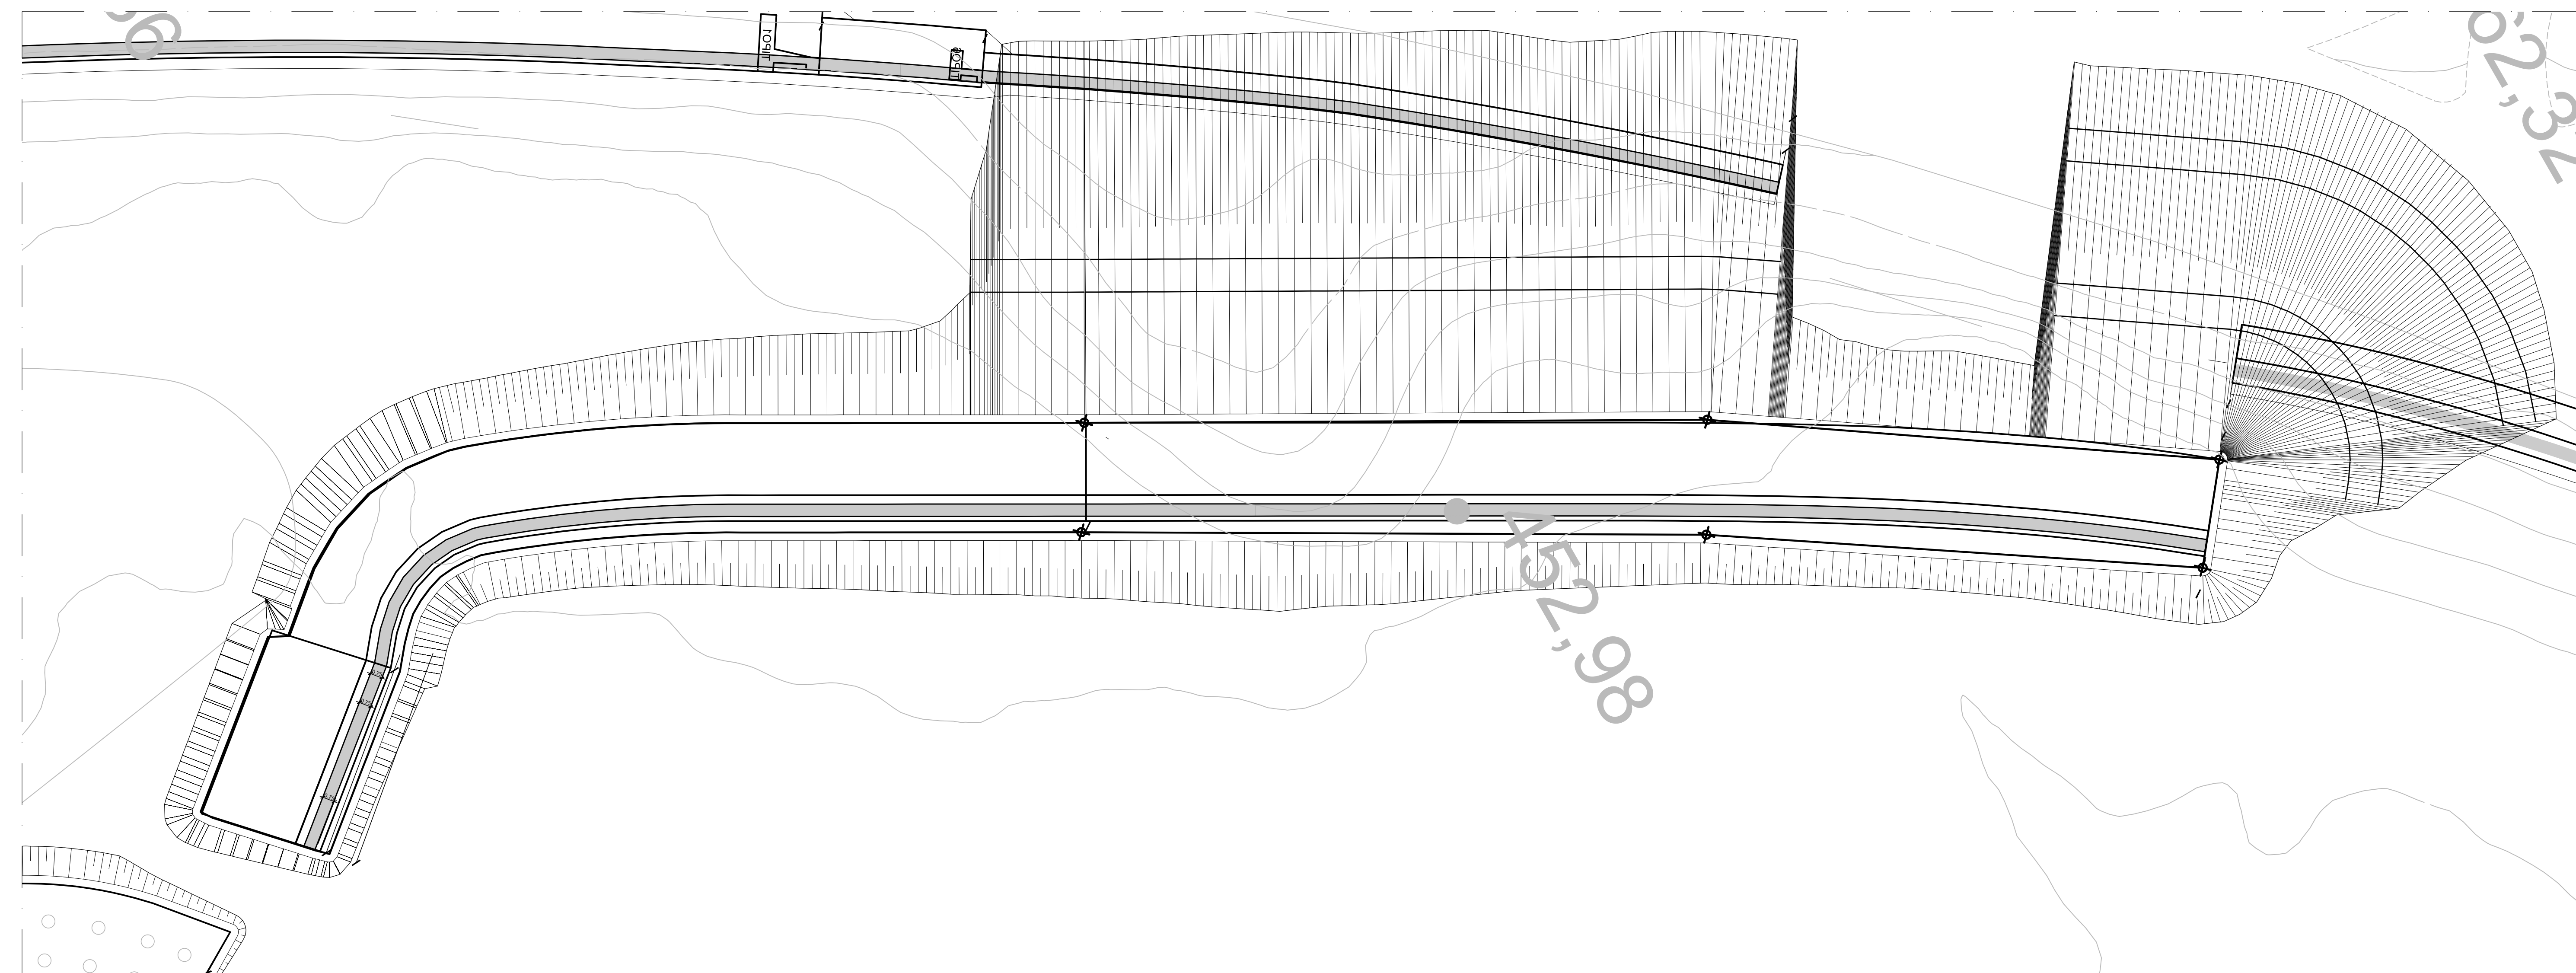


Direzione Progettazione e Realizzazione Lavori

E78 GROSSETO - FANO
Tratto Nodo di Arezzo – Selci – Lama (E45)
Adeguamento a quattro corsie del tratto
San Zeno – Arezzo – Palazzo del Pero, 1° lotto

PROGETTO DEFINITIVO FI 508

ANAS - DIREZIONE PROGETTAZIONE E REALIZZAZIONE LAVORI

| | | |
|---|---|------------------------------------|
| IL GEOLOGO Dott. Geol. Roberto Salucci Ordine dei geologi della Regione Lazio n. 633 | I PROGETTISTI SPECIALISTICI Ing. Ambrogio Signorini Ordine Ingegneri Provincia di Roma n. A35111 | PROGETTAZIONE ATI: (Mandatario) |
| COORDINATORE PER LA SICUREZZA IN FASE DI PROGETTAZIONE Arch. Santo Salvatore Vermiglio Ordine Architetti Provincia di Reggio Calabria n. 1270 | Ing. Moreno Parfili Ordine Ingegneri Provincia di Perugia n. A2657 | (Mandante) |
| VISTO: IL RESP. DEL PROCEDIMENTO Ing. Francesco Piani | Ing. Matteo Borriago Ordine Ingegneri Provincia di Pordenone n. 225 | (Mandante) |
| VISTO: IL RESP. DEL PROGETTO Arch. Pinaf. Marco Calozza | Ing. Giordano Giordano Ordine Ingegneri Provincia di Roma n. 2673 | (Mandante) |

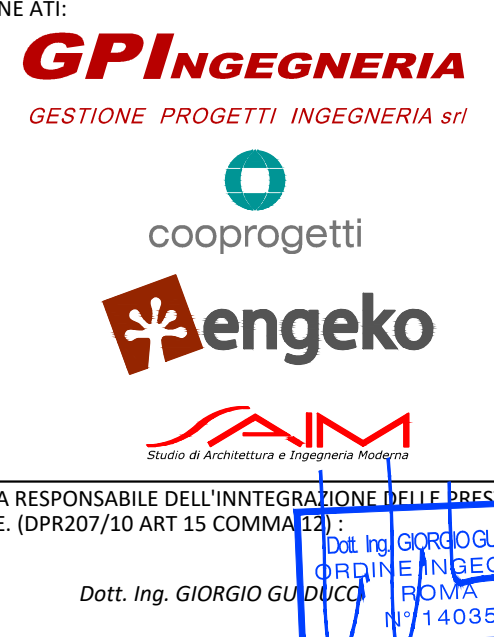

OPERE D'ARTE MINORI
OPERE DI SOSTEGNO – MURI –
PIANTA FONDAZIONI E SCAVI
OS38

| | | | |
|---------------------------------|---|-------------|-------------------------------|
| CODICE PROGETTO | NOME FILE | REVISIONE | SCALA |
| PROGETTO D P F I 5 0 8 D 2 3 | P010538STRDIO2_A | A | VAR. |
| ELAB. | P 0 1 0 5 3 8 S T R D I O 2 | | |
| REV. | DESCRIZIONE | DATA | REDAITTO VERIFICATO APPROVATO |
| A | Emissione a seguito Istruttoria n°U. 0016028.09-01-2024 | Gennaio '24 | Guidobaldi Resto Guiducci |