SEZIONE PROGR. GR. 3+425

SEZIONE N.: 145
QT. PROGETTO: 395.468
DIST.PROG.: 3425,000
DIST.PREC.: 25,000
DIST.SUCC.: 25,000

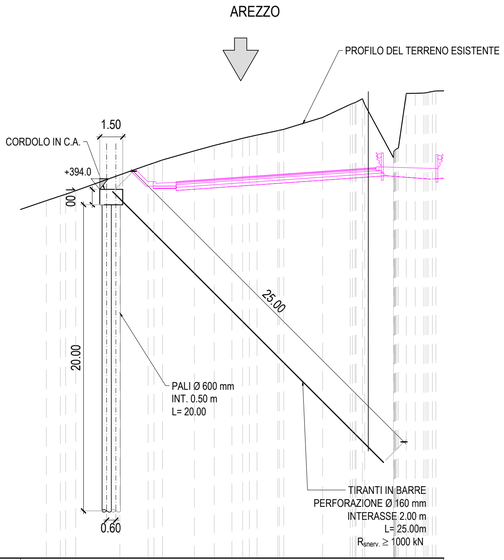

QT.RIF. 370.000

QUOTE TERRENO	393,35	393,65	393,76	394,00	395,03	395,68	396,00	396,60	396,95	397,24	397,42	397,63	397,92	398,00	398,78	399,63	400,00	399,18	396,15	400,35	400,36	400,37	400,47	400,50
DIST.PARZIALI TERRENO	0,91	0,66	0,66	2,88	1,84	0,56	2,08	1,30	1,15	0,71	0,48	1,36	2,54	1,80				1,65	0,52	0,36	0,01	0,1		

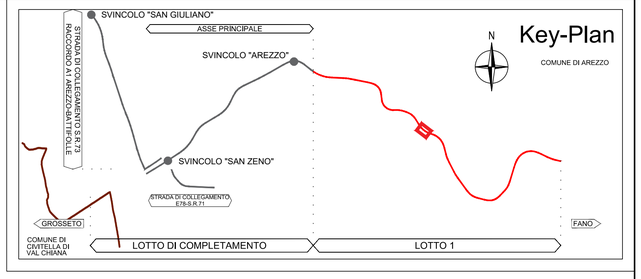

anas
GRUPPO FS ITALIANE

Direzione Progettazione e Realizzazione Lavori

E78 GROSSETO - FANO
Tratto Nodo di Arezzo – Selci – Lama (E45)
Adeguamento a quattro corsie del tratto
San Zeno – Arezzo – Palazzo del Pero, 1° lotto

PROGETTO DEFINITIVO | FI 508

ANAS - DIREZIONE PROGETTAZIONE E REALIZZAZIONE LAVORI

IL GEOLOGO
Dott. Geol. Roberto Salucci
Ordine dei geologi della Regione Lazio n. 633

COORDINATORE PER LA SICUREZZA IN FASE DI PROGETTAZIONE
Arch. Santo Salvatore Vermiglio
Ordine Architetti Provincia di Reggio Calabria n. 1270

VISTO: IL RESP. DEL PROCEDIMENTO
Ing. Francesco Pisani

VISTO: IL RESP. DEL PROGETTO
Arch.Pianif. Marco Colazza

I PROGETTISTI SPECIALISTICI
Ing. Ambrogio Signorelli
Ordine Ingegneri Provincia di Roma n. A35111

Ing. Moreno Panfili
Ordine Ingegneri Provincia di Perugia n. A2657

Ing. Matteo Bordugo
Ordine Ingegneri Provincia di Pordenone n. A 790

Ing. Giuseppe Festa
Ordine Ingegneri Provincia di Roma n. 20629

PROGETTAZIONE ATI:
(Mandataria) GPI INGEGNERIA — GESTIONE PROGETTI INGEGNERIA srl
(Mandante) cooprogetti
(Mandante) engeko
(Mandante) SAIM Studio di Architettura e Ingegneria Pisani

IL PROGETTISTA RESPONSABILE DELL'INNTEGRAZIONE DELLE PRESTAZIONI SPECIALISTICHE. (DPR207/10 ART 15 COMMA 1)
Dott. Ing. GIORGIO GUIDUCCI
Dott. Ing. GIORGIO GUIDUCCI ORDINE INGEGNERI ROMA N° 14035

STUDI ED INDAGINI
Geotecnica
Intervento di stabilizzazione da prog. 3+325 alla pk 3+425 (frana 5)
Sezioni TAV 2 DI 2

CODICE PROGETTO (PROGETTO / LIV.PROG / ANNO)	NOME FILE	REVISIONE	SCALA
DPFI508 D 23	P01OS57STRSZ02_A CODICE ELAB. P01OS57STRSZ02	A	1:200

REV.	DESCRIZIONE	DATA	REDATTO	VERIFICATO	APPROVATO
D					
C					
B					
A	Emissione a seguito di istruttoria n°0016028.09–01–2024	Gennaio '24	Colleselli	Bordugo	Guiducci