


SEZIONE PROGR. GR. 4+075

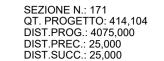

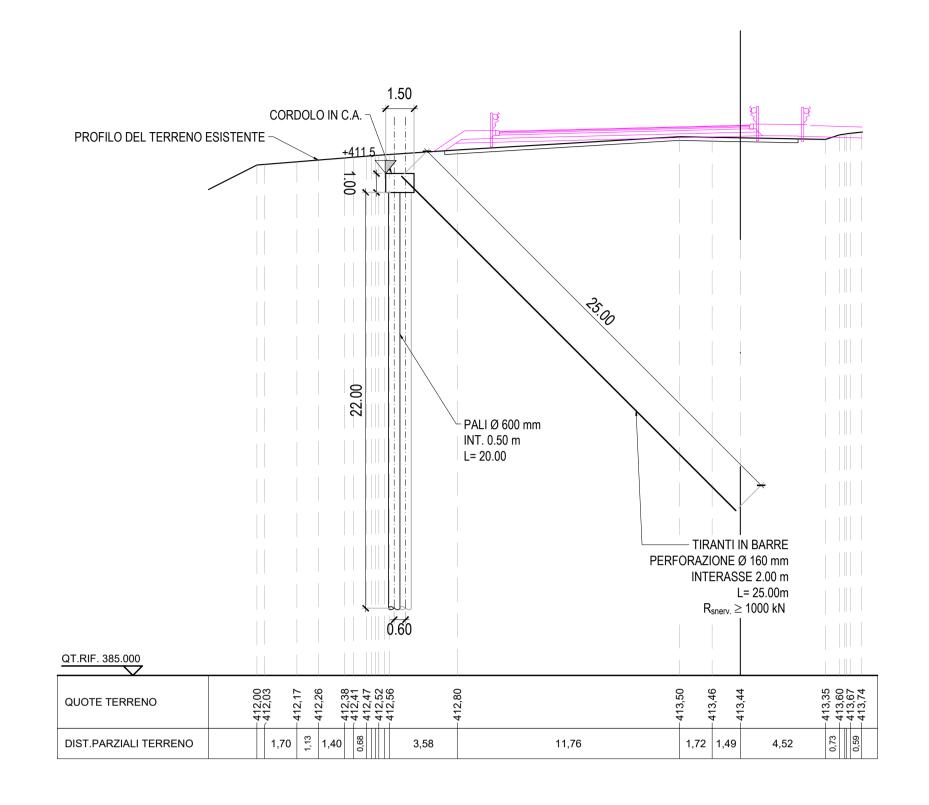


SEZIONE PROGR. GR. 4+100


SEZIONE N.: 172 QT. PROGETTO: 414,717 DIST.PROG.: 4100,000 DIST.PREC.: 25,000 DIST.SUCC.: 25,000

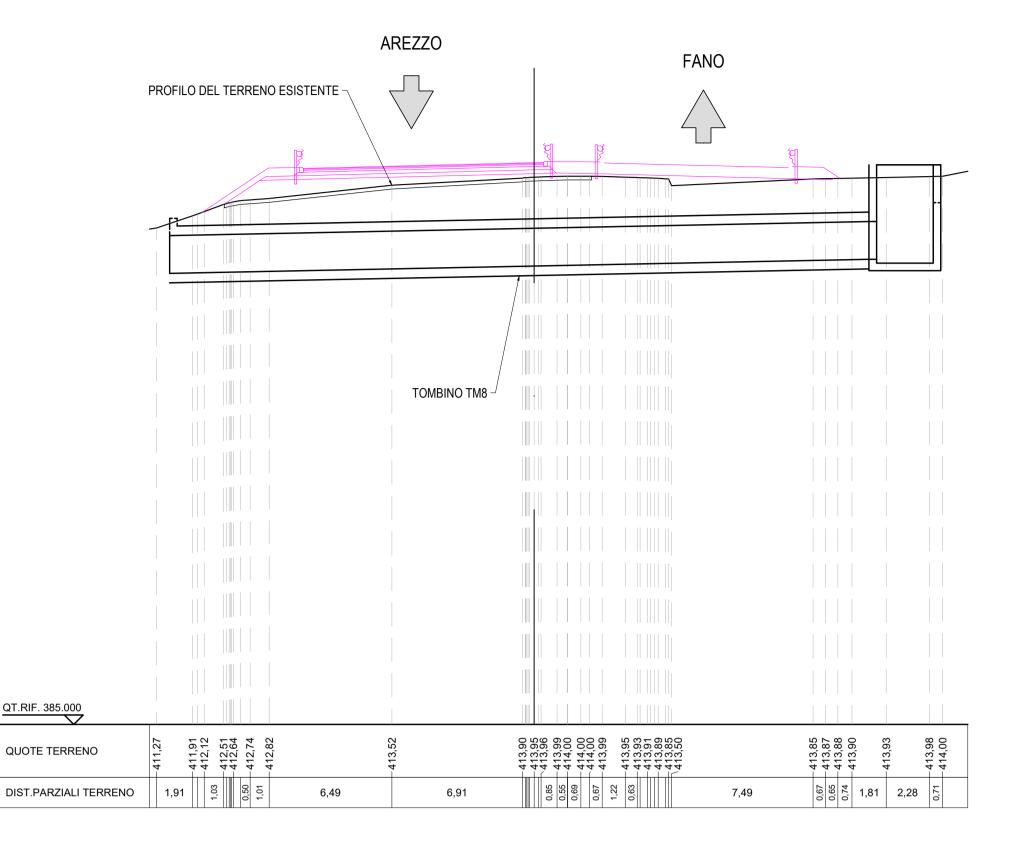


QT.RIF. 385.000

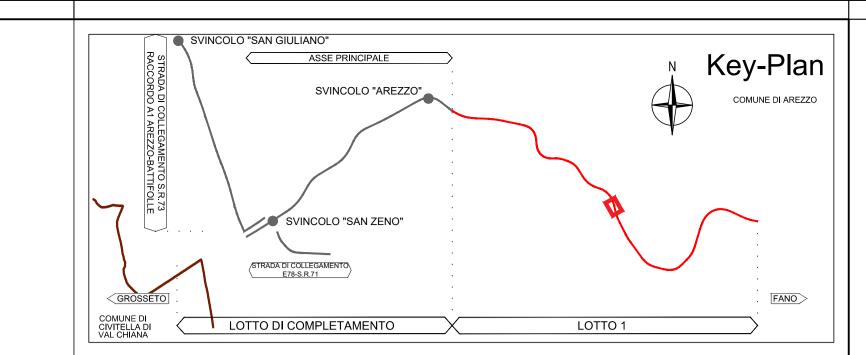

SEZIONE PROGR. GR. 4+125

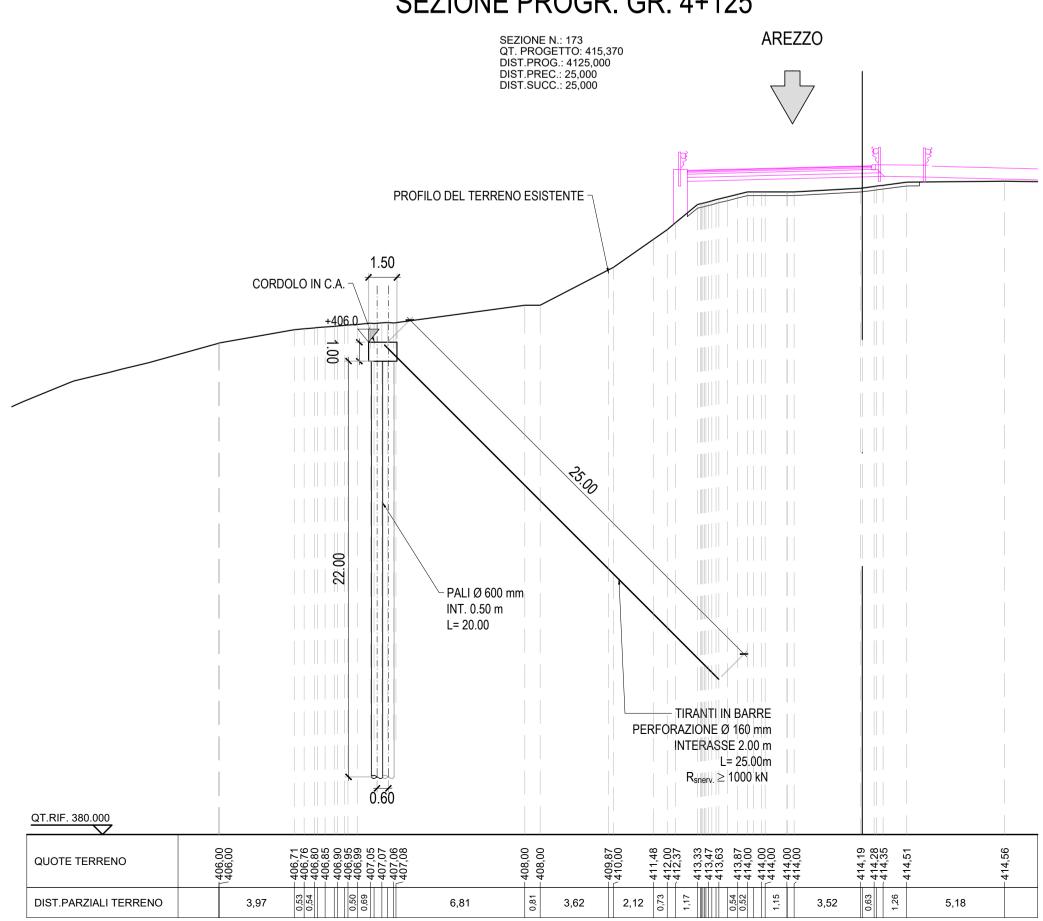

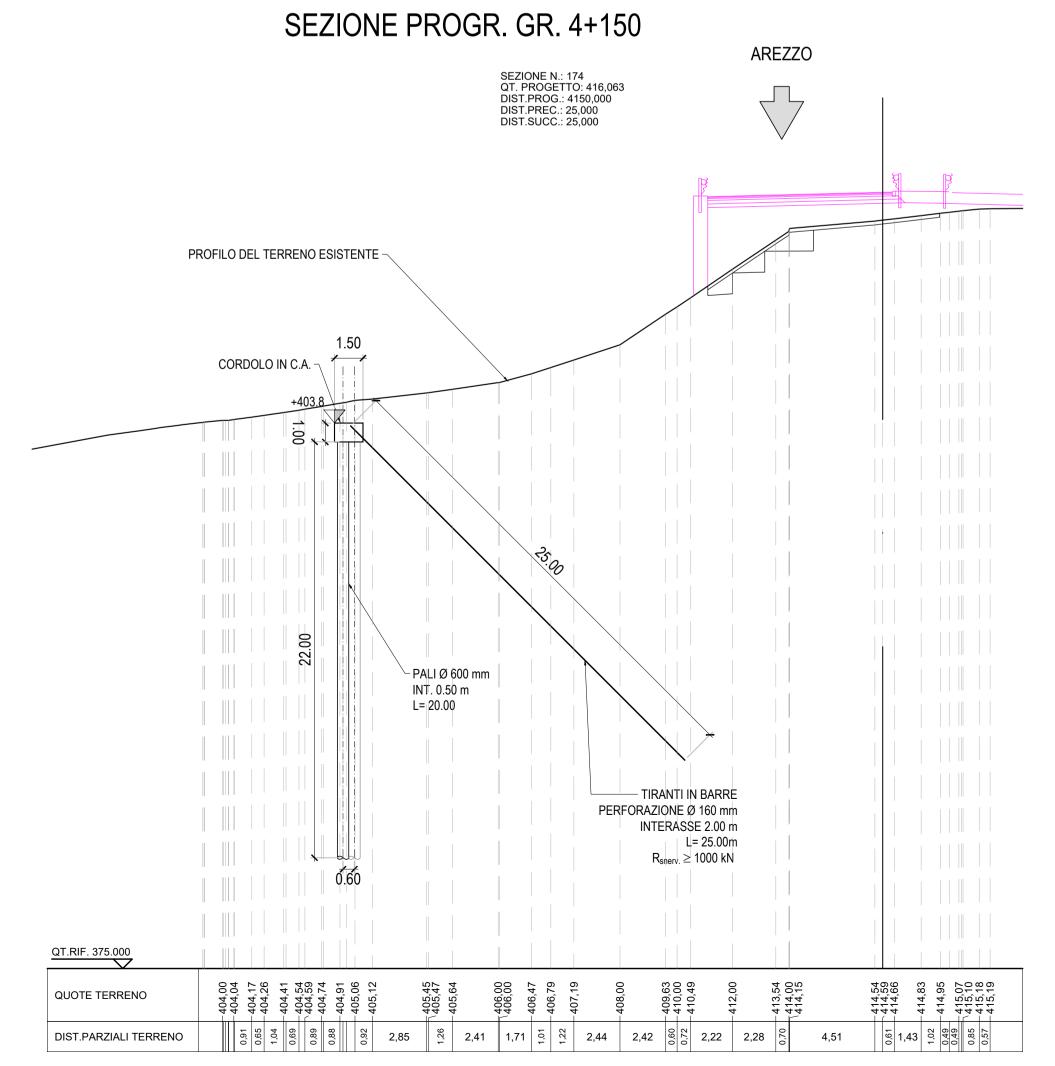



Emissione a seguito di istruttoria n°0016028.09-01-2024 | Gennaio '24 | Colleselli

REV.

DESCRIZIONE

Bordugo

VERIFICATO APPROVATO

REDATTO