LEGENDA TABELLE VERTICI PLANIMETRICI

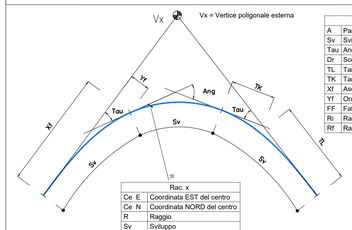

Vx = Vertice poligonale esterna

Clot. x	
A	Parametro
Sv	Sviluppo
Tau	Angolo
Dr	Scostamento
TL	Tangente lunga
TK	Tangente corta
Xf	Ascissa del punto finale
Yf	Ordinata del punto finale
FF	Fattore di forma
Ri	Raggio iniziale
Rf	Raggio finale

Rac. x	
Ce E	Coordinata EST del centro
Ce N	Coordinata NORD del centro
R	Raggio
Sv	Sviluppo
Ang	Angolo al centro
Tan	Tangente

anas
GRUPPO FS ITALIANE

Direzione Progettazione e Realizzazione Lavori

E78 GROSSETO - FANO
Tratto Nodo di Arezzo – Selci – Lama (E45)
Adeguamento a quattro corsie del tratto
San Zeno – Arezzo – Palazzo del Pero, 1° lotto

PROGETTO DEFINITIVO | **FI 508**

ANAS - DIREZIONE PROGETTAZIONE E REALIZZAZIONE LAVORI

IL GEOLOGO
Dott. Geol. Roberto Solucci
Ordine dei geologi della Regione Lazio n. 633

COORDINATORE PER LA SICUREZZA IN FASE DI PROGETTAZIONE
Arch. Santo Salvatore Vermiglio
Ordine Architetti Provincia di Reggio Calabria n. 1270

VISTO: IL RESP. DEL PROCEDIMENTO
Ing. Francesco Pisani

VISTO: IL RESP. DEL PROGETTO
Arch.Pianif. Marco Colazza

I PROGETTISTI SPECIALISTICI (RTP PROGETTAZIONE ATI: (Capogruppo Mandataria)
Ing. Ambrogio Sciarretta
Ordine Ingegneri Provincia di Roma n. 20629 (Mandante)
Ing. Morena Panfili
Ordine Ingegneri Provincia di Perugia n. A2657 (Mandante)
Ing. Matteo Bordugo
Ordine Ingegneri Provincia di Pordenone al n. 790A (Mandante)
Ing. Giuseppe Resta
Ordine Ingegneri Provincia di Roma n. 20629

GPI INGEGNERIA
GESTIONE PROGETTI INGEGNERIA srl
cooprogetti
engeko
AIM Studio di Architettura e Ingegneria Integrata

IL PROGETTISTA RESPONSABILE DELL'INTEGRAZIONE DELLE PRESTAZIONI SPECIALISTICHE. (DPR207/10 ART 15 COMMA 5)
Dott. Ing. GIORGIO GIUDUCCI

PROGETTO DELL'INFRASTRUTTURA

Asse principale

Planimetria di tracciamento carreggiata direzione Fano – Tav. 5 di 5

CODICE PROGETTO				NOME FILE	REVISIONE	SCALA
PROGETTO	LIV.PROG.	ANNO		P01PS00TRAPT05_B		
DPFI508	D	23	CODICE ELAB.	P01PS00TRAPT05	B	1:1000

REV.	DESCRIZIONE	DATA	REDATTO	VERIFICATO	APPROVATO
D					
C					
B	Revisione a seguito istruttoria n°U. 0016028.09-01-2024	Gennaio '24	Fiume	Signorelli	Giuducci
A	Emissione	Agosto '23	Fiume	Signorelli	Giuducci