


MOVIMENTI TERRA - ST02	
Operazione	mc
Scavo	26174
Rinterro	15394

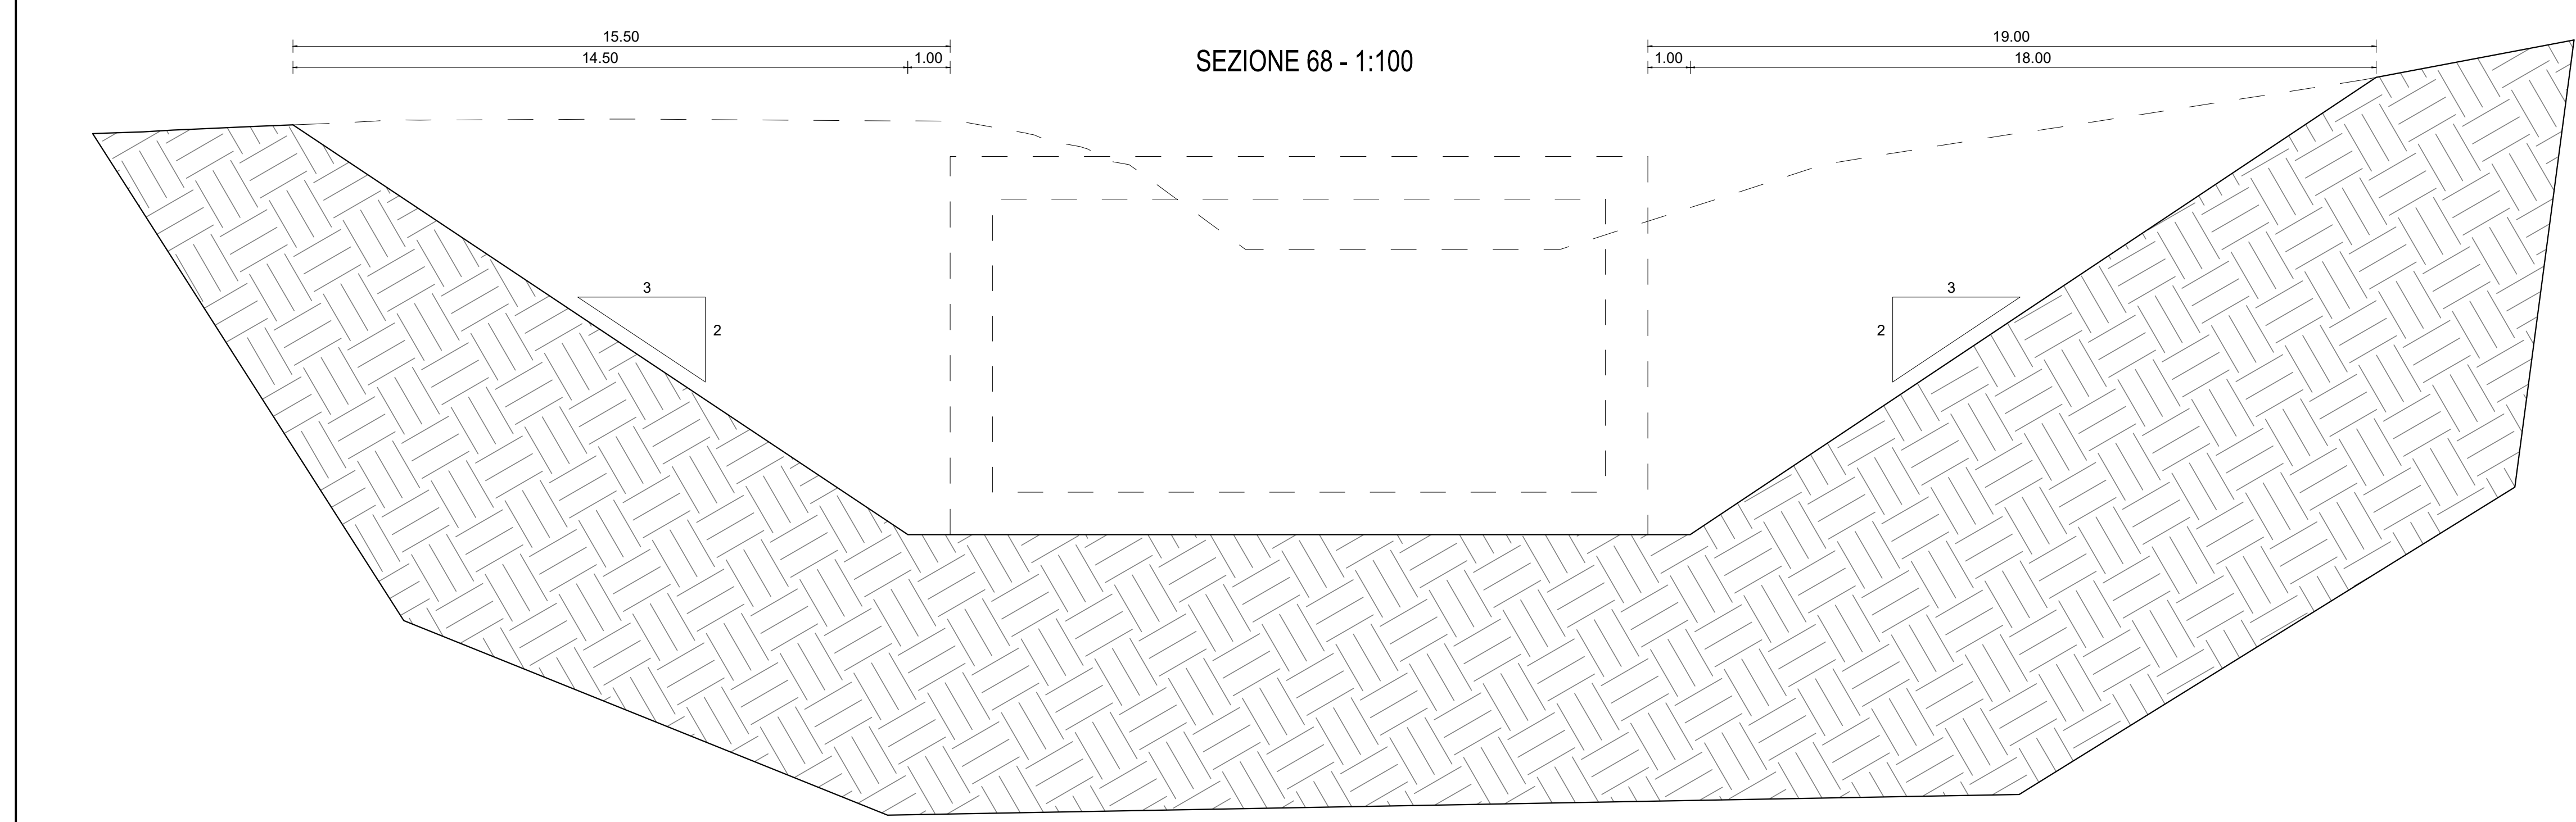

**Sanas**  
GRUPPO FS ITALIANE  
Direzione Progettazione e Realizzazione Lavori

**E78 GROSSETO - FANO**  
Tratto Nodo di Arezzo - Selci - Lama (E45)  
Adeguamento a quattro corsie del tratto  
San Zeno - Arezzo - Palazzo del Pero, 1° lotto

**PROGETTO DEFINITIVO** FI 508

ANAS - DIREZIONE PROGETTAZIONE E REALIZZAZIONE LAVORI

IL GEOLOGO Dott. Geol. Roberto Salucci Ordine dei geologi della Regione Lazio n. 633	I PROGETTISTI SPECIALISTICI Ing. Ambrogio Signorelli Ordine Ingegneri Provincia di Roma n. A35111	PROGETTAZIONE ATI: (Mandatante) <b>GP INGEGNERIA</b> GESTIONE PROGETTI, INGEGNERIA s.r.l.
COORDINATORE PER LA SICUREZZA IN FASE DI PROGETTAZIONE Arch. Sante Salvatore Vermiglio Ordine Architetti Provincia di Reggio Calabria n. 1270	Ing. Moreno Pansfilii Ordine Ingegneri Provincia di Perugia n. A2857	cooprogetti <b>engeko</b>
VISTO: IL RESP. DEL PROCEDIMENTO Ing. Francesco Pisani	Ing. Matteo Rondogio Ordine Ingegneri Provincia di Perugia n. A2857	PROGETTISTA RESPONSABILE DELL'INTEGRAZIONE DELLE SELEZIONI PROGETTISTE SPECIALISTICHE (DPR20/730 ART. 13 COMMA 1) Dott. Ing. GIORGIO GIULIOCCI Provincia di Roma n. 1270
VISTO: IL RESP. DEL PROGETTO Arch. Pansfilii Marco Calozza	Ing. Sante Salvatore Vermiglio Ordine Architetti Provincia di Reggio Calabria n. 1270	

**OPERE D'ARTE MINORI - OPERE DI ATTRAVERSAMENTO**  
ASSE PRINCIPALE  
Sottopasso progr. 1+020  
PIANTA E SEZIONE SCAVI

CODICE PROGETTO	NOME FILE	REVISIONE	SCALA
PROGETTO D P F 1 5 0 8 D 2 3	P01ST02STRPE01_A	A	VAR.
CODICE ELAB.	P O I S T O 2 S T R P E O 1		
D			
C			
B			
A	Emissione	Agosto '23	Guidobaldi Resto Guiducci
REV.	DESCRIZIONE	DATA	REDATTO VERIFICATO APPROVATO