



TOMBINO TM03  
SEZIONE LONGITUDINALE A-A  
SCALA 1:100

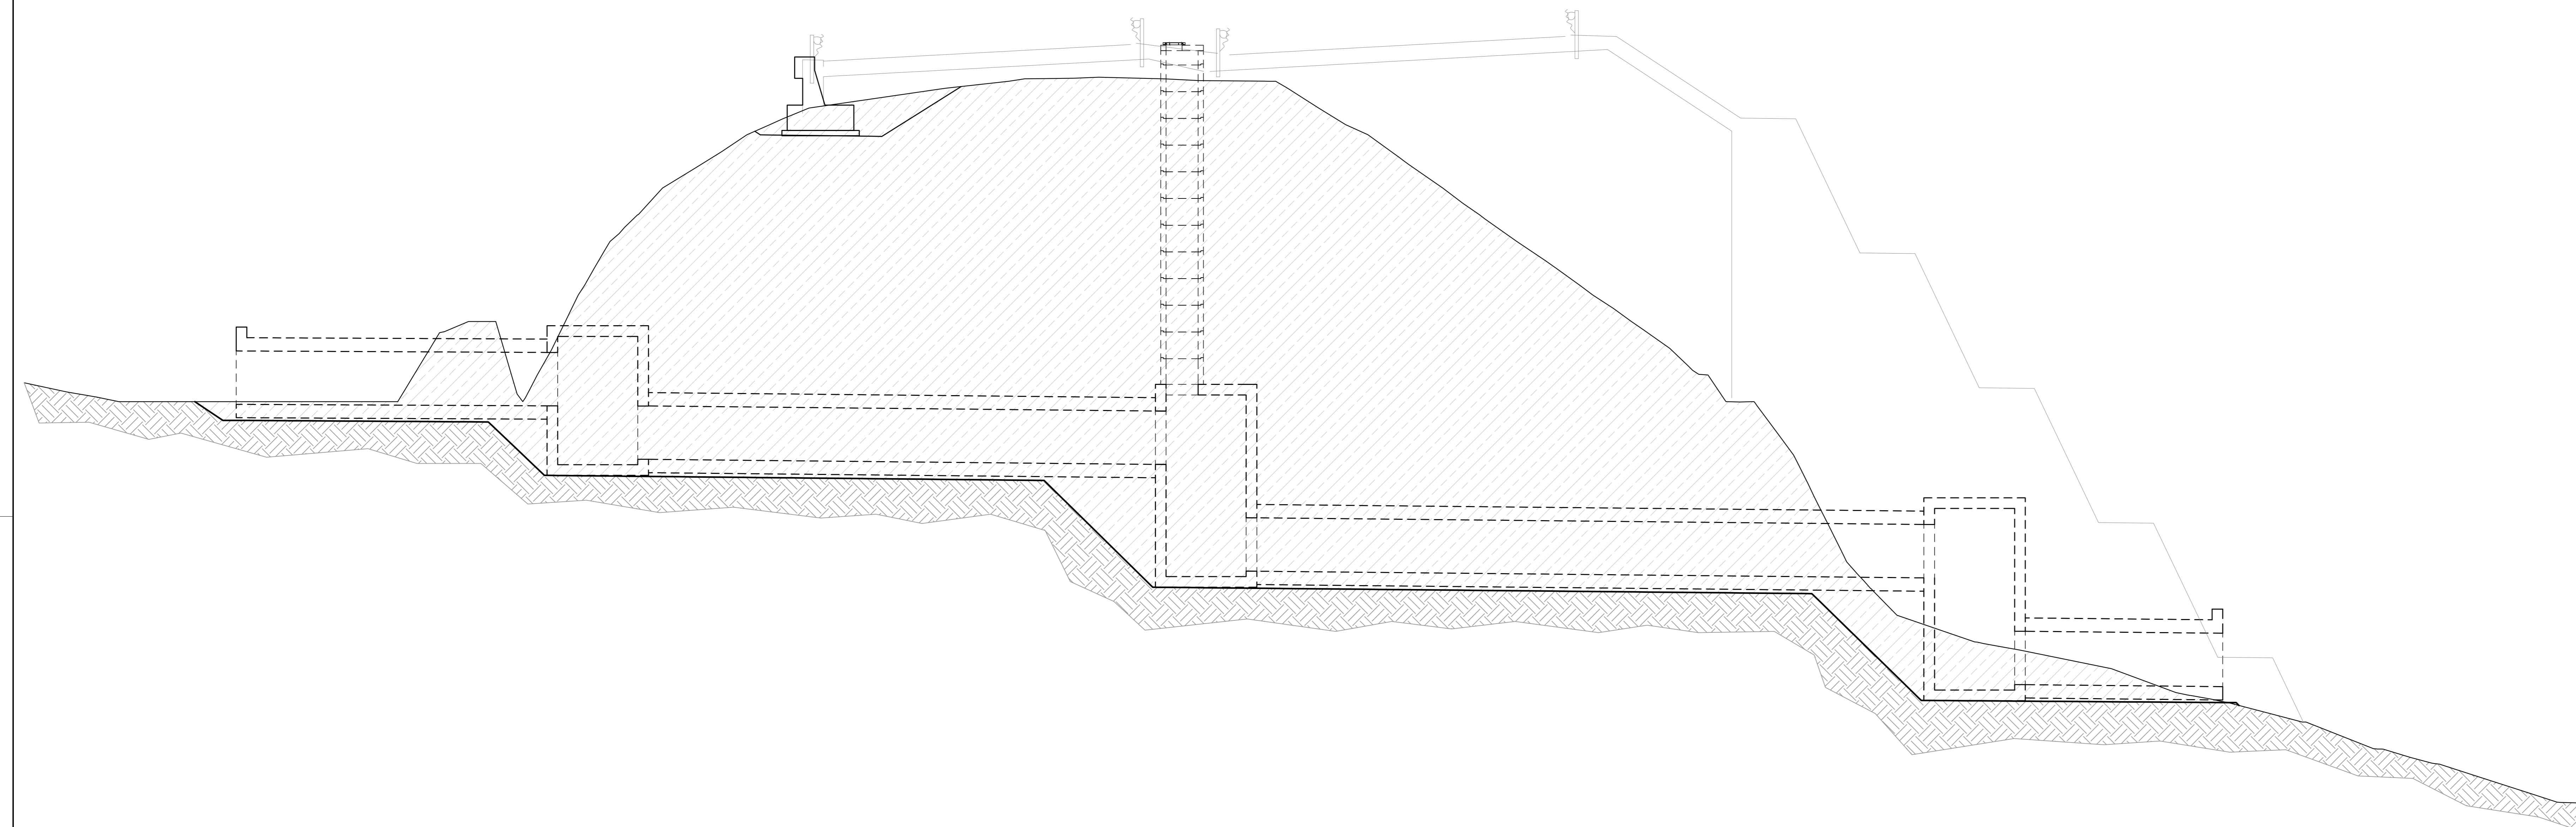


TOMBINO TM03  
SEZIONE TRASVERSALE B-B  
SCALA 1:100

SCAVO DI SBANCAMENTO E REALIZZAZIONE TOMBINO

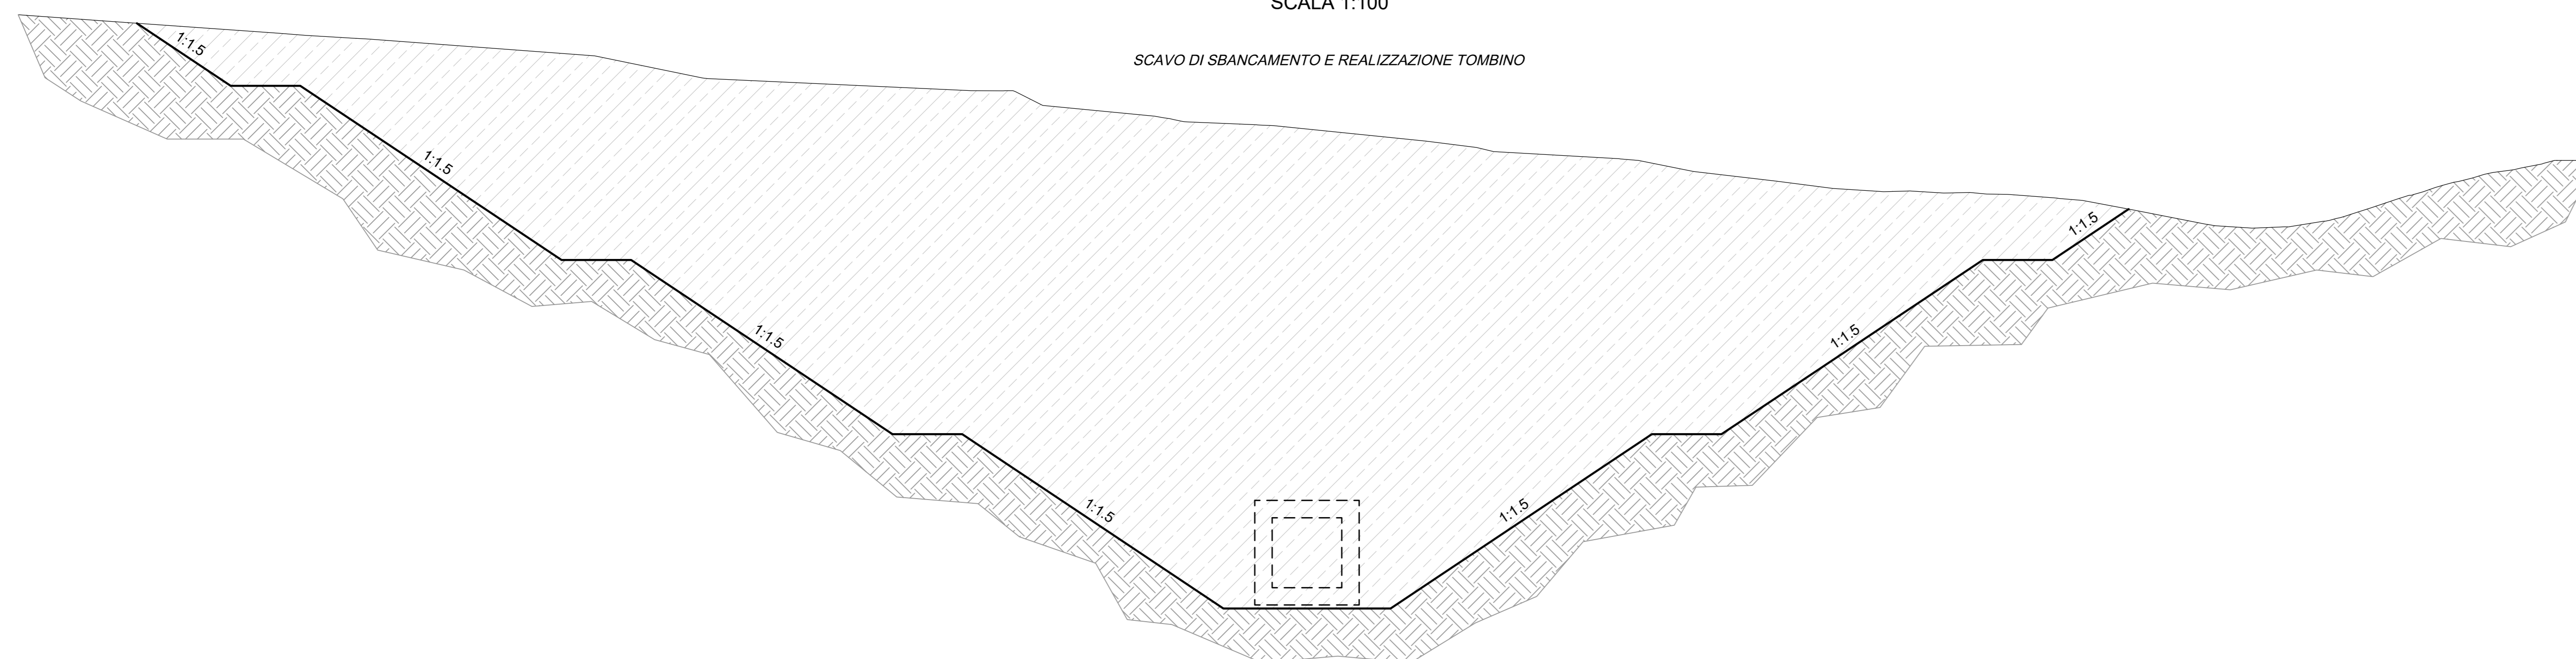

SCALA 1:100

RIEMPIMENTO E COMPATTAZIONE FINO A PIANO DI POSA FONDAZIONE MURO

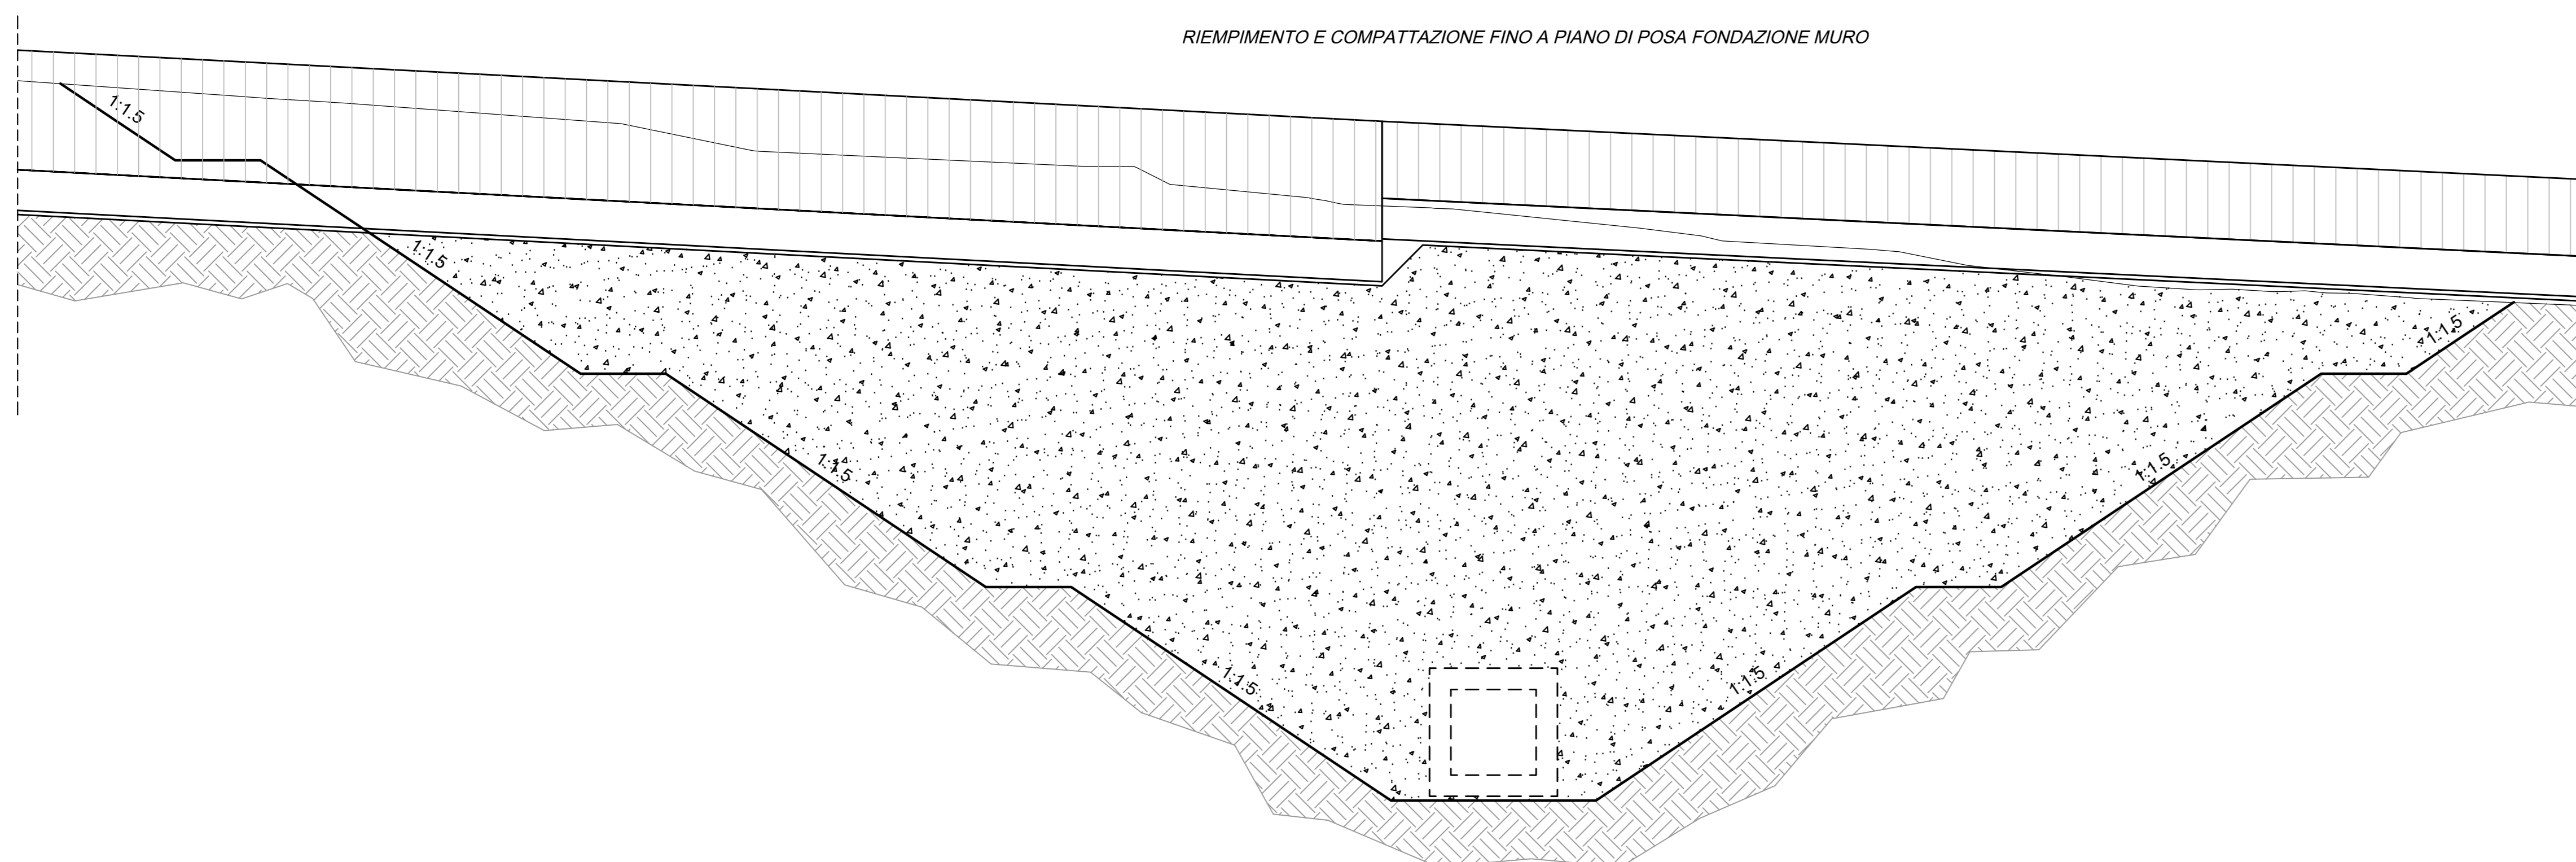

TM03  
Stereo 13938.02 mc  
Riparto 1.19 mc



Direzione Progettazione e Realizzazione Lavori

E78 GROSSETO - FANO  
Tratto Nodo di Arezzo - Selci - Lama (E45)  
Adeguamento a quattro corsie del tratto  
San Zeno - Arezzo - Palazzo del Pero, 1° lotto

PROGETTO DEFINITIVO

FI 508

ANAS - DIREZIONE PROGETTAZIONE E REALIZZAZIONE LAVORI

IL GEOLOGO Dott. Geol. Roberto Salsucci Ordine dei geologi della Regione Lazio n. 633	1 PROGETTISTI SPECIALISTICI Ing. Ambrogio Signorini Ordine Ingegneri Provincia di Roma n. A35111	PROGETTAZIONE ATI: (Mandatario) <b>GP INGENNERIA</b> GESTIONE PROGETTI INGENNERIA s.r.l.
COORDINATORE PER LA SICUREZZA IN FASE DI PROGETTAZIONE Arch. Santo Salvatore Vermiglio Ordine Architetti Provincia di Reggio Calabria n. 1270	Ing. Moreno Parfili Ordine Ingegneri Provincia di Perugia n. A2657	(Mandatario) <b>coopprogetti</b>
VISTO: IL RESP. DEL PROCEDIMENTO Ing. Francesco Piani	Ing. Matteo Borriago Ordine Ingegneri Provincia di Pordenone n. 225	(Mandatario) <b>engeko</b>
VISTO: IL RESP. DEL PROGETTO Arch. Pinaf. Marco Calozza	Ing. Giampaolo Ordine Ingegneri Provincia di Roma n. 2879	PROGETTISTA RESPONSABILE DELL'INTEGRAZIONE DELLE SCELTE TECNICHE (DPR 207/20 AR1 15 COMM. 146/10) Dott. Ing. <b>GIORGIO GIANNINI</b> Provincia di Roma n. 4633

OPERE D'ARTE MINORI - OPERE DI ATTRAVERSAMENTO  
Asse principale  
TM03 Tombino alla progr. 2+050 (Grosseto)  
Pianta scavi - Tavola 2 di 2

CODICE PROGETTO	NOME FILE	REVISIONE	SCALA
PROGETTO DPIFI508 D 23	P01TM03STRDIO3_A	A	VARE
ELAB.	P01TM03STRDIO3		
REV.	DESCRIZIONE	DATA	REDAITTO VERIFICATO APPROVATO