STRALCIO PLANIMETRICO
SCALA 1:1.000

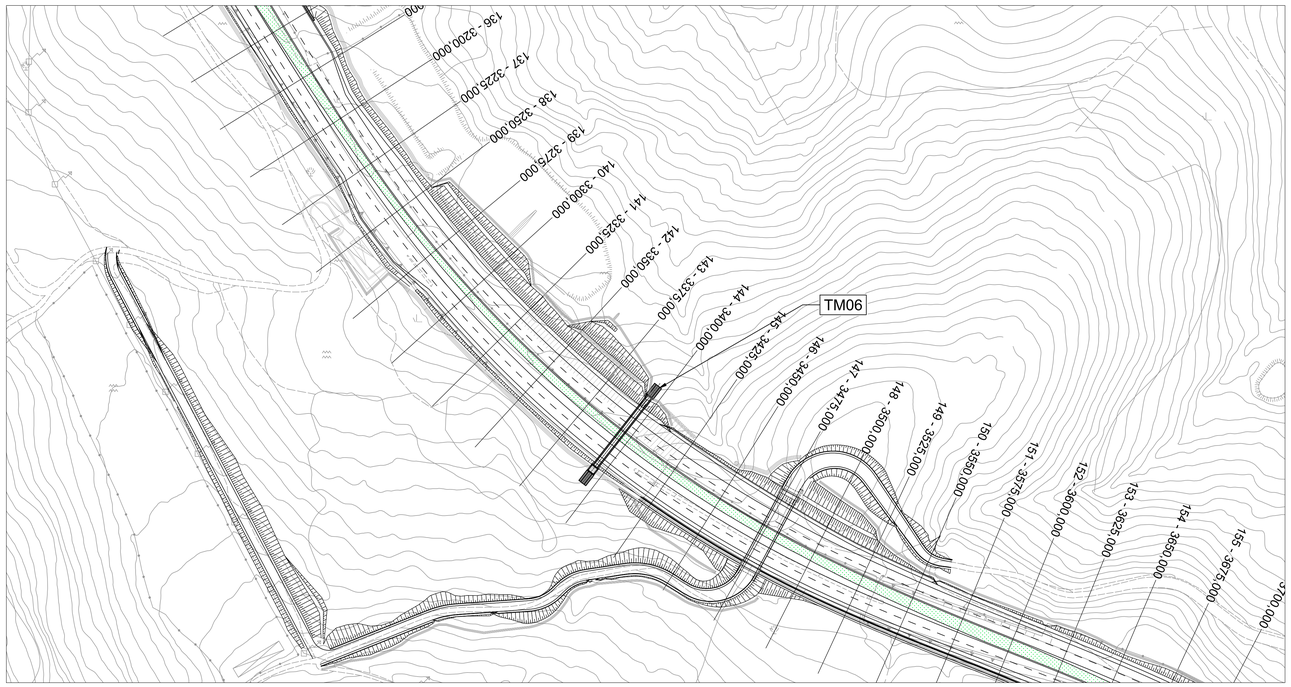

TOMBINO TM06
PIANTA
SCALA 1:100

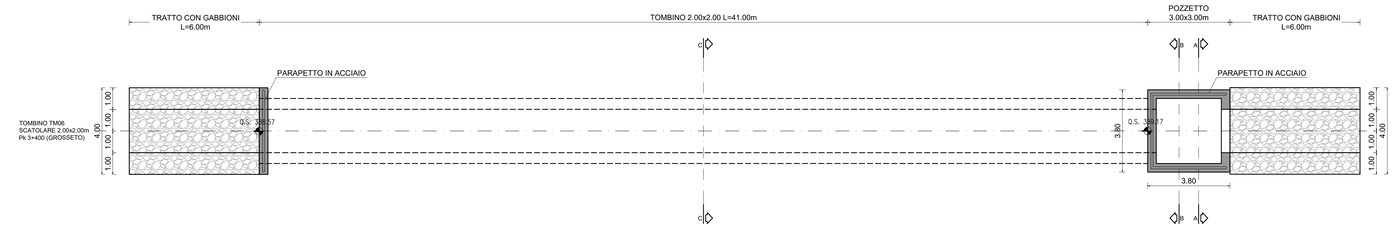

TOMBINO TM06
SEZIONE LONGITUDINALE
SCALA 1:100

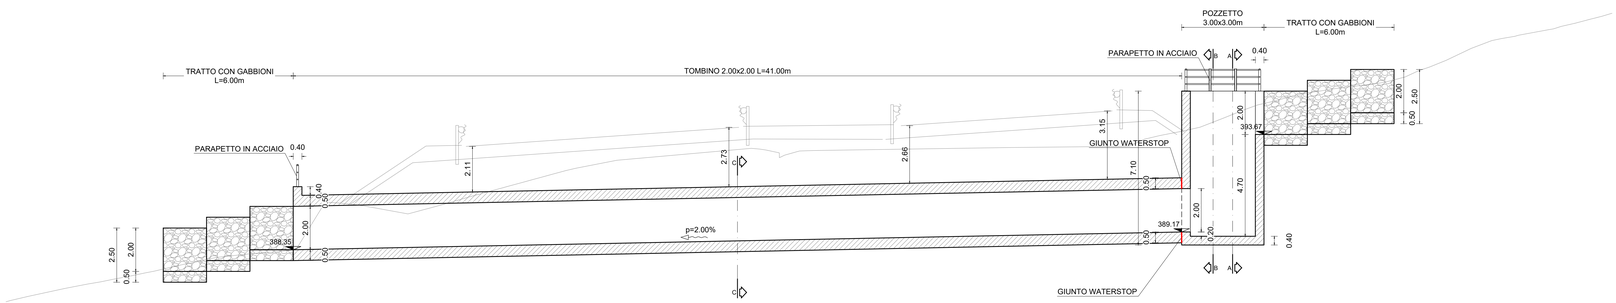

TOMBINO TM06
SEZIONE C-C
SCALA 1:50

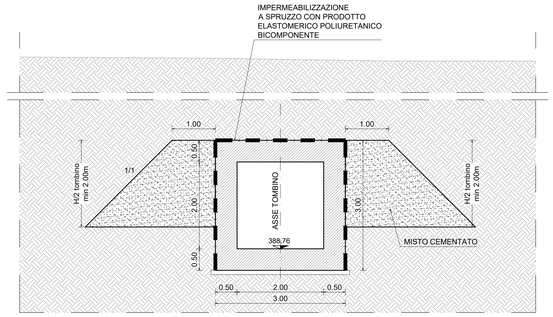

TOMBINO TM06
SEZIONE A-A
SCALA 1:50

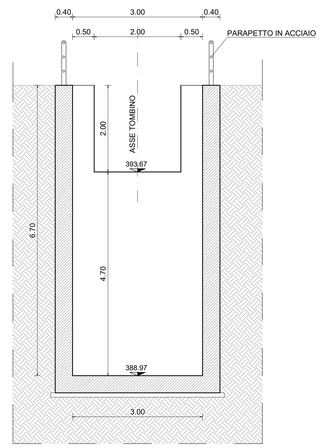

TOMBINO TM06
SEZIONE B-B
SCALA 1:50

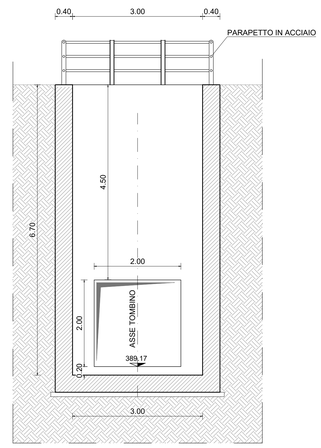

PARTICOLARE GIUNTO WATERSTOP
SCALA 1:20

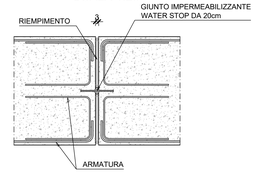

DETTAGLIO SOLETTA SUPERIORE
SCALA 1:10

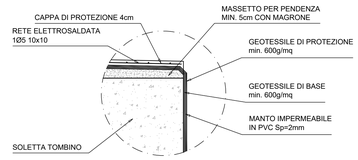

TABELLA MATERIALI

GETTO DI PULIZIA E LIVELLAMENTO
- CONFORME ALLA UNI 11104
- CLASSE DI RESISTENZA MINIMA A COMPRESSIONE: C12/15
- DIMENSIONE MASSIMA DEGLI AGGREGATI: Dmax 40 mm

CALCESTRUZZO SCATOLARE E POZZETTO
- A PRESTAZIONE GARANTITA CONFORME ALLA UNI 11104
- CLASSE DI RESISTENZA MINIMA A COMPRESSIONE: C30/37
- CLASSE DI CONSISTENZA SLUMP: S4
- CLASSE DI ESPOSIZIONE: XC4–XA2
- DIMENSIONE MASSIMA DEGLI AGGREGATI: Dmax 32 mm
- RAPPORTO A/C MAX: 0.60
- CONTENUTO MINIMO DI CEMENTO 300 Kg/mc
- COPRIFERRO: 45 mm

ACCIAIO PER CEMENTO ARMATO IN BARRE
- TIPO B450C CONTROLLATO IN STABILIMENTO SALDABILE (PROPRIETÀ MECCANICHE SECONDO UNI EN ISO 15630–2/2004)
- TENSIONE CARATTERISTICA DI SNERVAMENTO: fyk > 450 MPa
- TENSIONE CARATTERISTICA DI ROTTURA: ftk > 540 MPa
- OGNI FORNITURA DEVE ESSERE ACCOMPAGNATA DA COPIA CONFORME DEL RELATIVO CERTIFICATO, CON DATA NON ANTERIORE A TRE MESI, EMESSO DAL LABORATORIO UFFICIALE INCARICATO DEL CONTROLLO IN STABILIMENTO.

SPECIFICHE GENERALI
- CONTROLLO DI ACCETTAZIONE PER IL CALCESTRUZZO (D.M. 17/01/2018)
- TUTTE LE CARATTERISTICHE SOPRA INDICATE PER IL CALCESTRUZZO DEVONO ESSERE RIPORTATE NELLA BOLLA DI CONSEGNA.
- E' VIETATA QUALUNQUE AGGIUNTA D'ACQUA AL CALCESTRUZZO IN CANTIERE
- PRIMA DI OGNI GETTO AVVISARE LA DIREZIONE LAVORI STRUTTURALE
- IL GETTO CON TEMPERATURE DELL'ARIA INFERIORI A 5°C DEVE ESSERE AUTORIZZATO DALLA DIREZIONE LAVORI STRUTTURALE
- IN FASE DI STAGIONATURA DEI GETTI IMPEDIRE IL DILAVAMENTO SUPERFICIALE DEI GETTI PER PIOGGIA O RUSCELLAMENTO D'ACQUA
- IN FASE DI STAGIONATURA DEI GETTI CON TEMPERATURE DELL'ARIA SUPERIORI A 25°C O IN PRESENTA DI FORTE IRRAGGIAMENTO SOLARE O DI VENTO PROCEDERE A BAGNATURA DELLE SUPERFICI GIÀ INDURITE

PARAPETTI IN ACCIAIO S275
- MONTANTI IPE80
- ELEMENTI ORIZZONTALI TUBOLARI Ø42.4 Sp=2.6
- PIASTRA ANCORAGGIO 200x150x15
- INGHISAGGIO 4 TASSELLI M10

INCIDENZA ARMATURA

-	FONDAZIONE	Kg/mc	101
-	ELEVAZIONE	Kg/mc	101

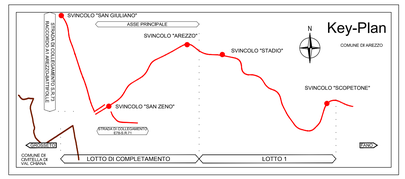
Key-Plan
N
COMUNE DI AREZZO
SVINCOLO "SAN GIULIANO"
ASSE PRINCIPALE
SVINCOLO "AREZZO"
SVINCOLO "STADIO"
SVINCOLO "SCOPETONE"
SVINCOLO "SAN ZENO"
