



TOMBINO TM11
PIANTA
SCALA 1:100

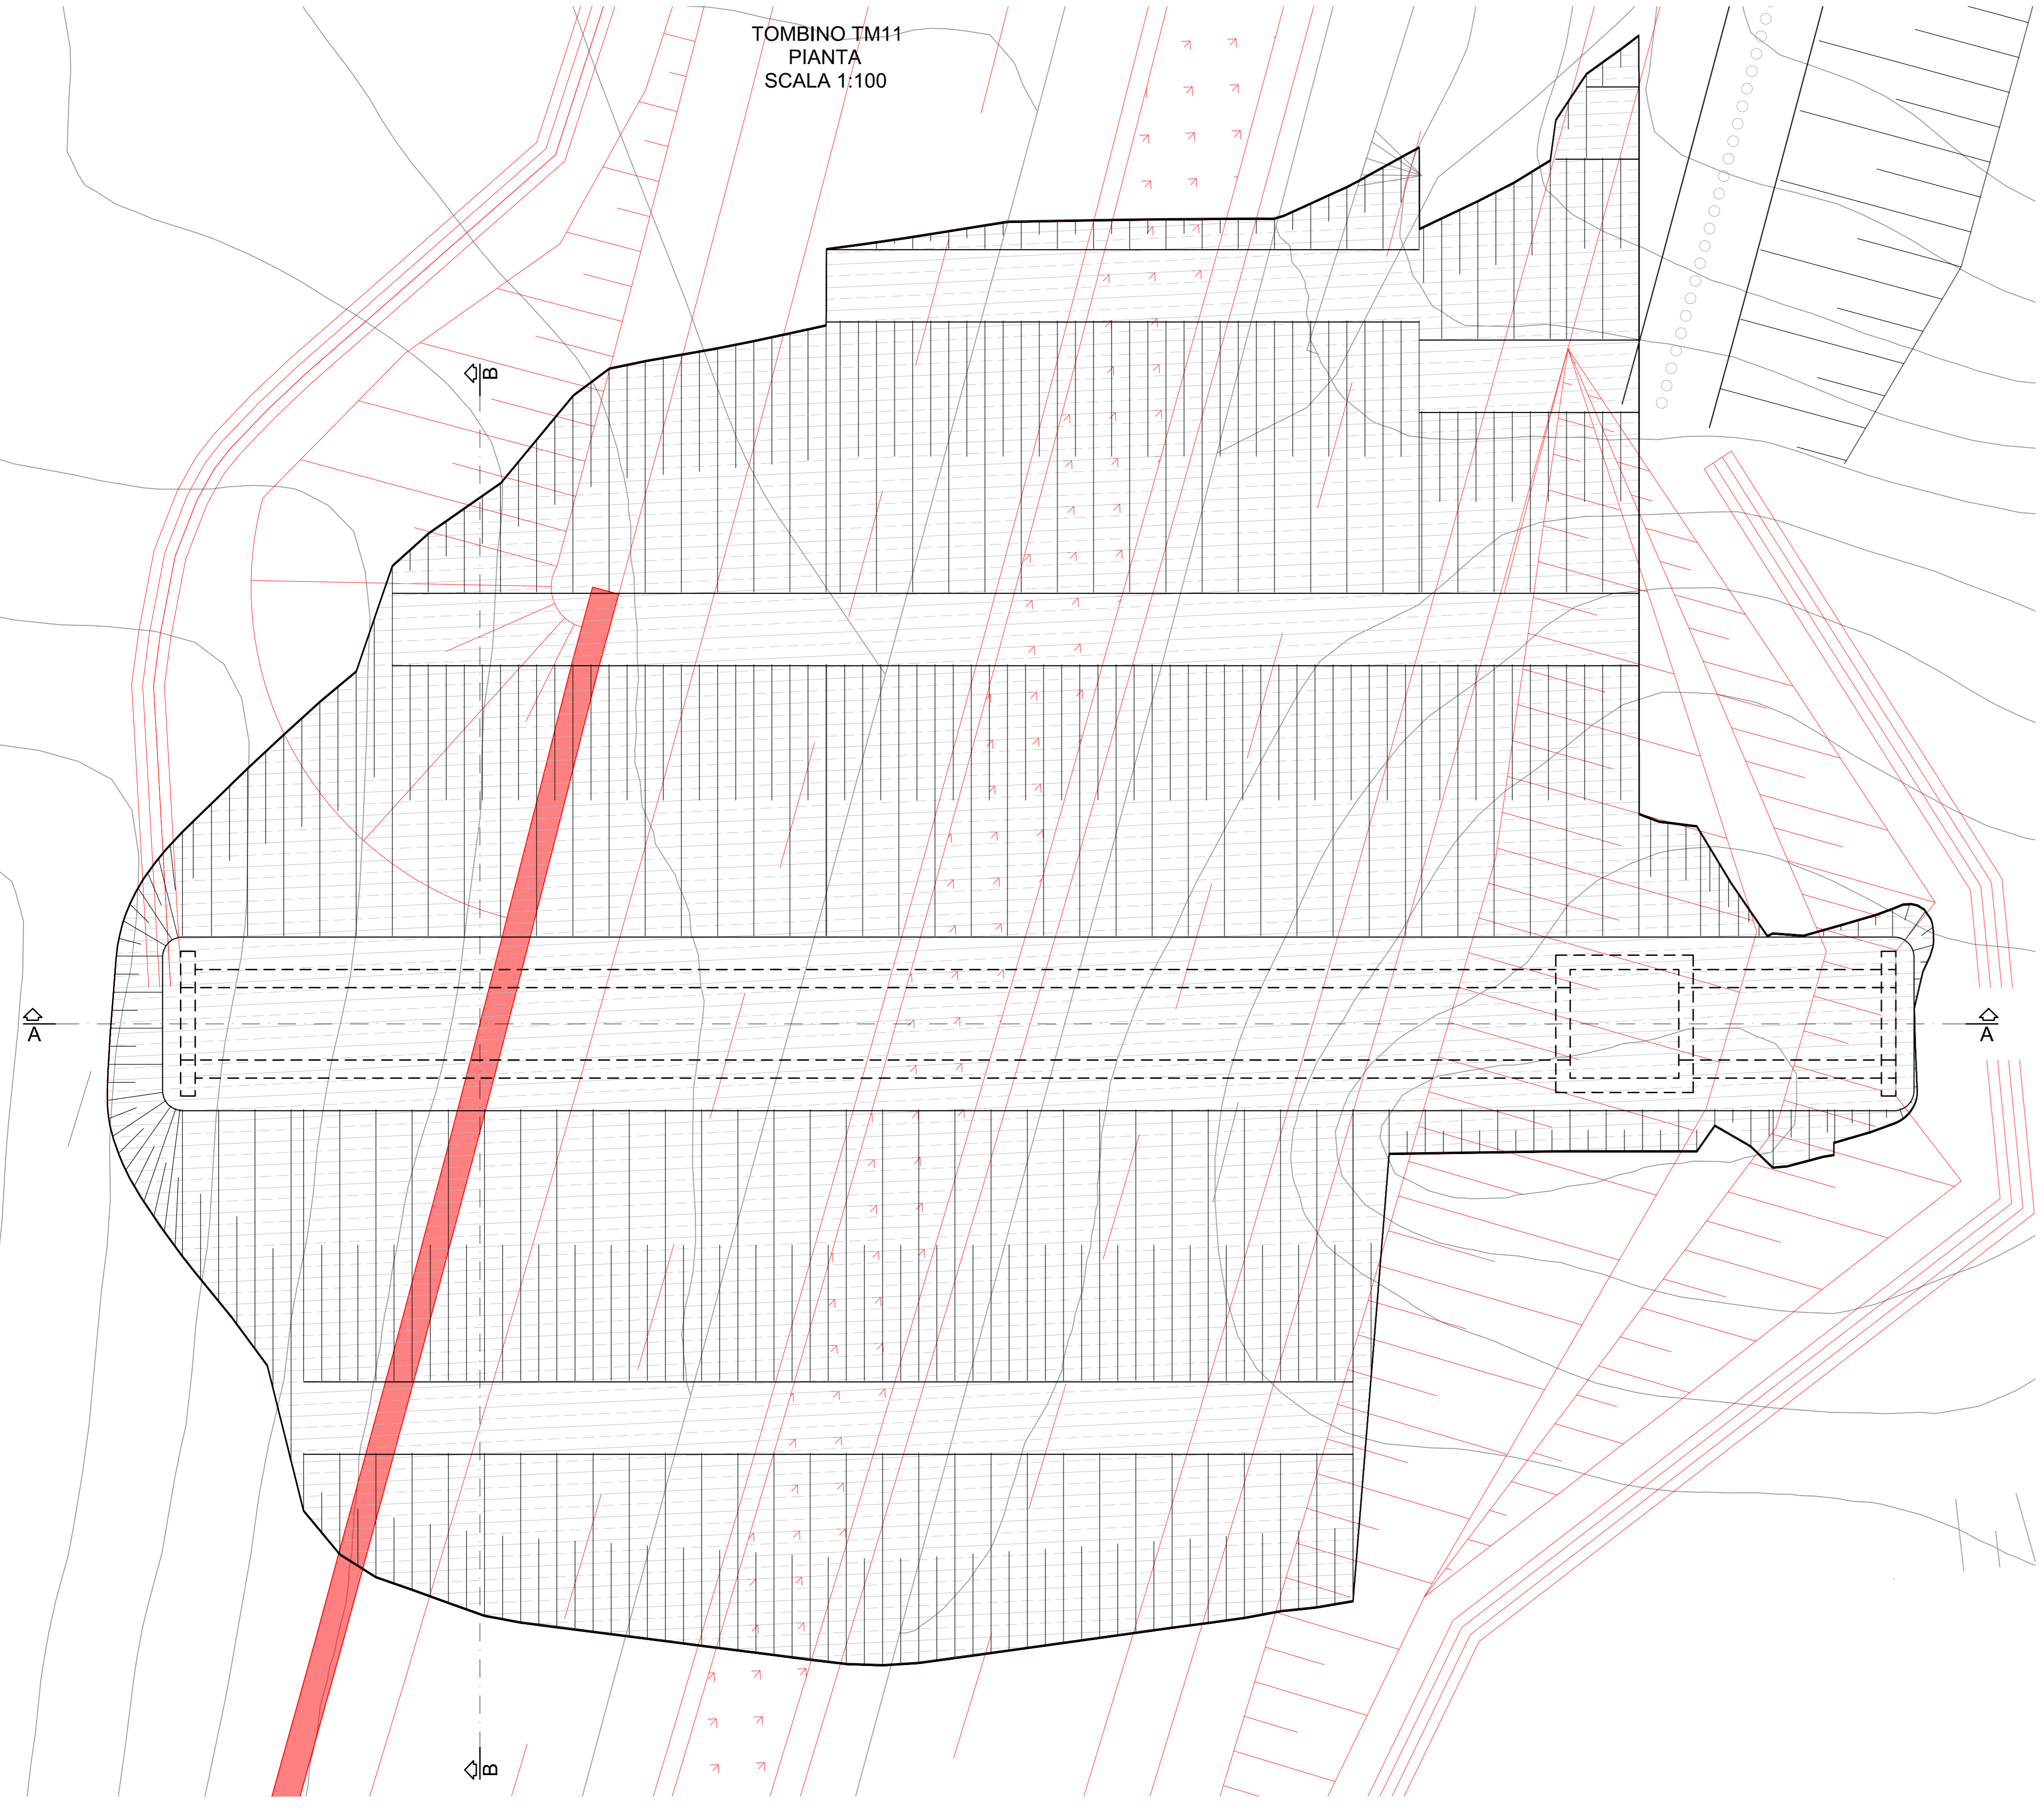


TOMBINO TM11
SEZIONE TRASVERSALE B-B
SCALA 1:100

SCAVO DI SBANCAMENTO E REALIZZAZIONE TOMBINO

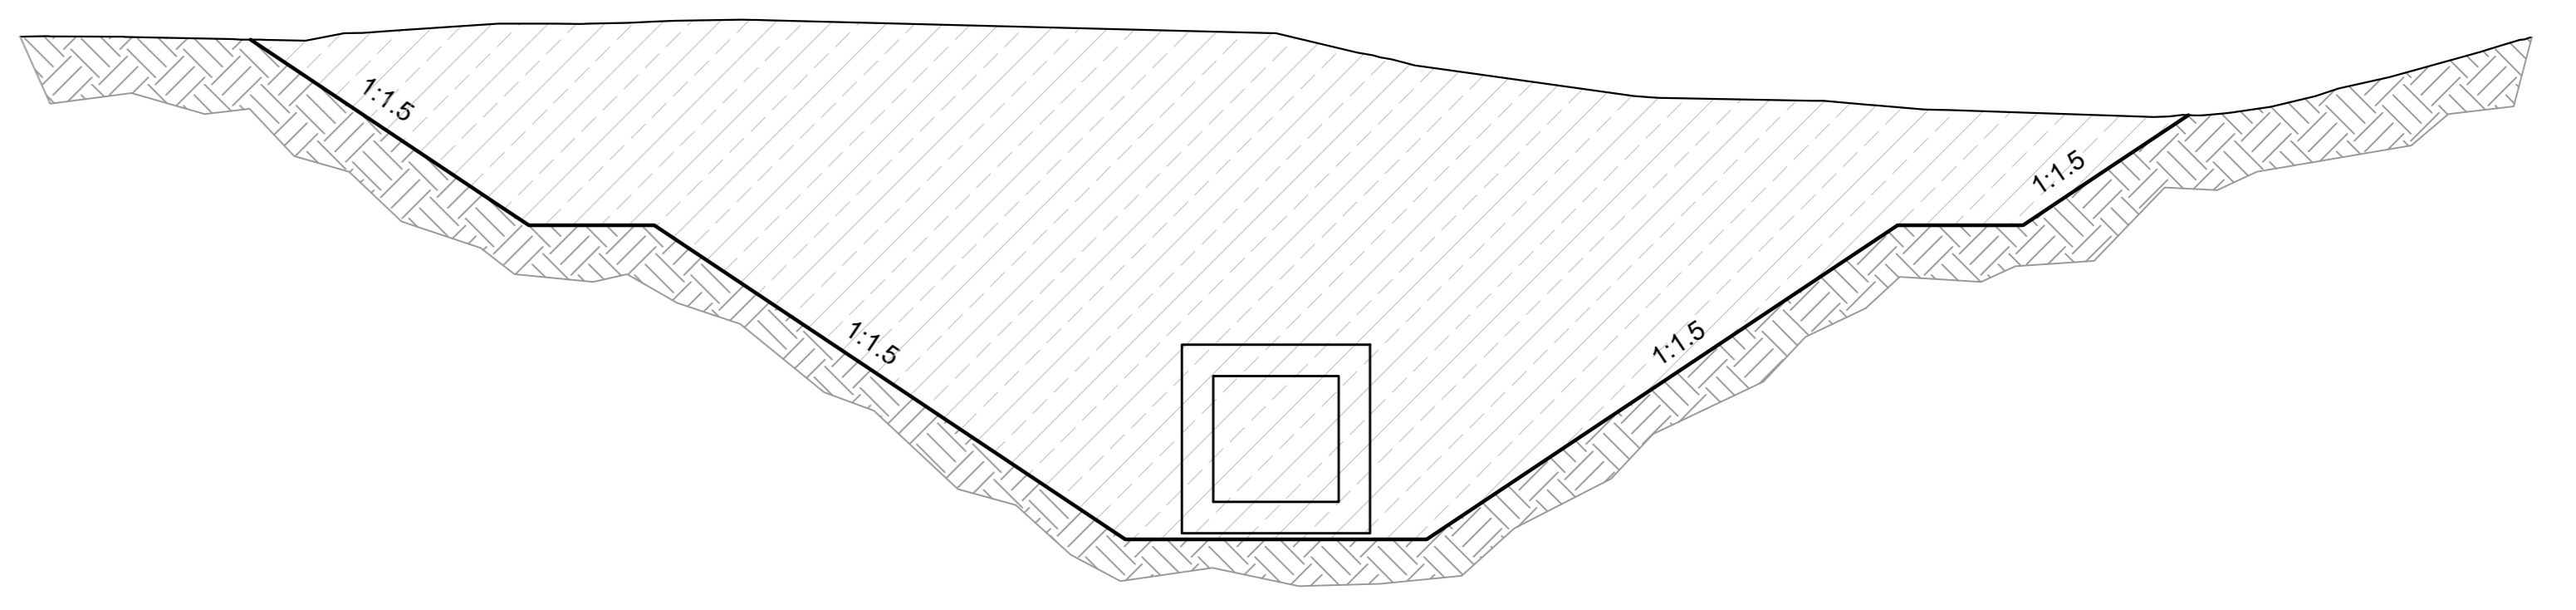


TOMBINO TM11
SEZIONE TRASVERSALE B-B
SCALA 1:100

RIEMPIMENTO E COMPATTAZIONE FINO A PIANO DI POSA FONDAZIONE MURO

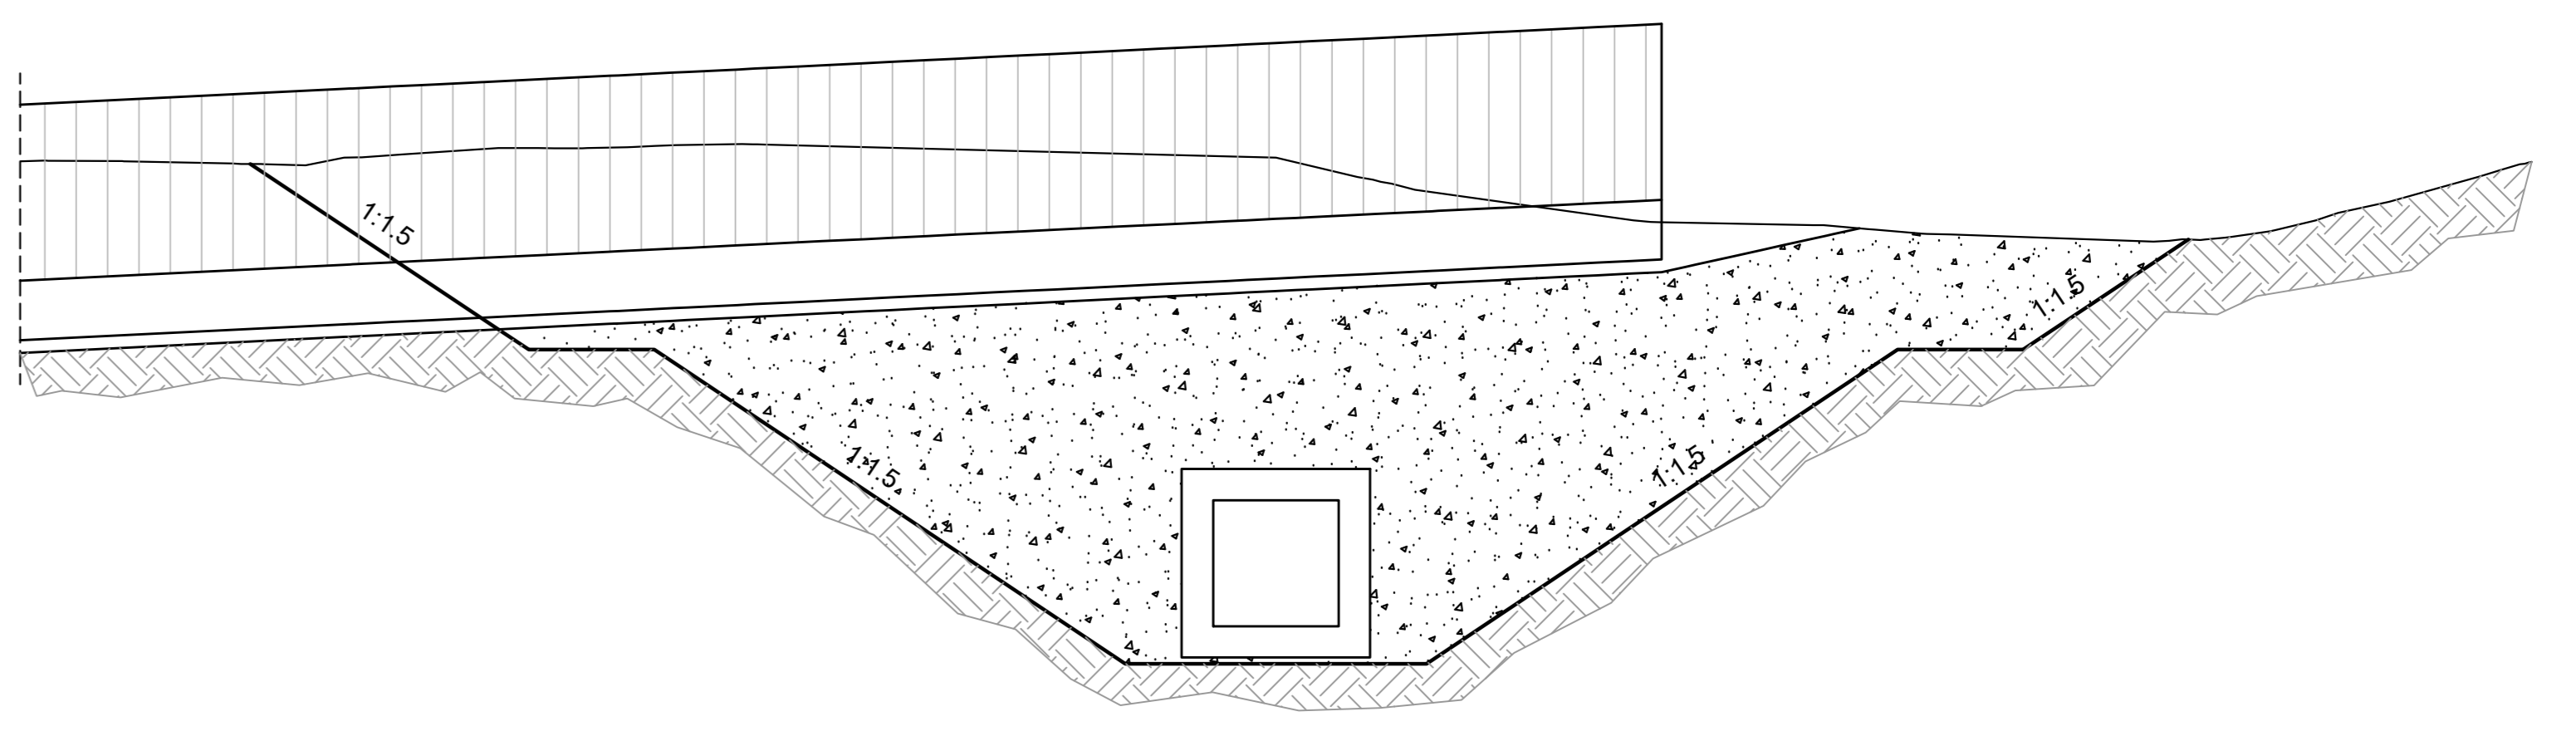

TM11
Sterco 5358.30 mc
Ripporto 14.36 mc

TOMBINO TM11
SEZIONE LONGITUDINALE A-A
SCALA 1:100

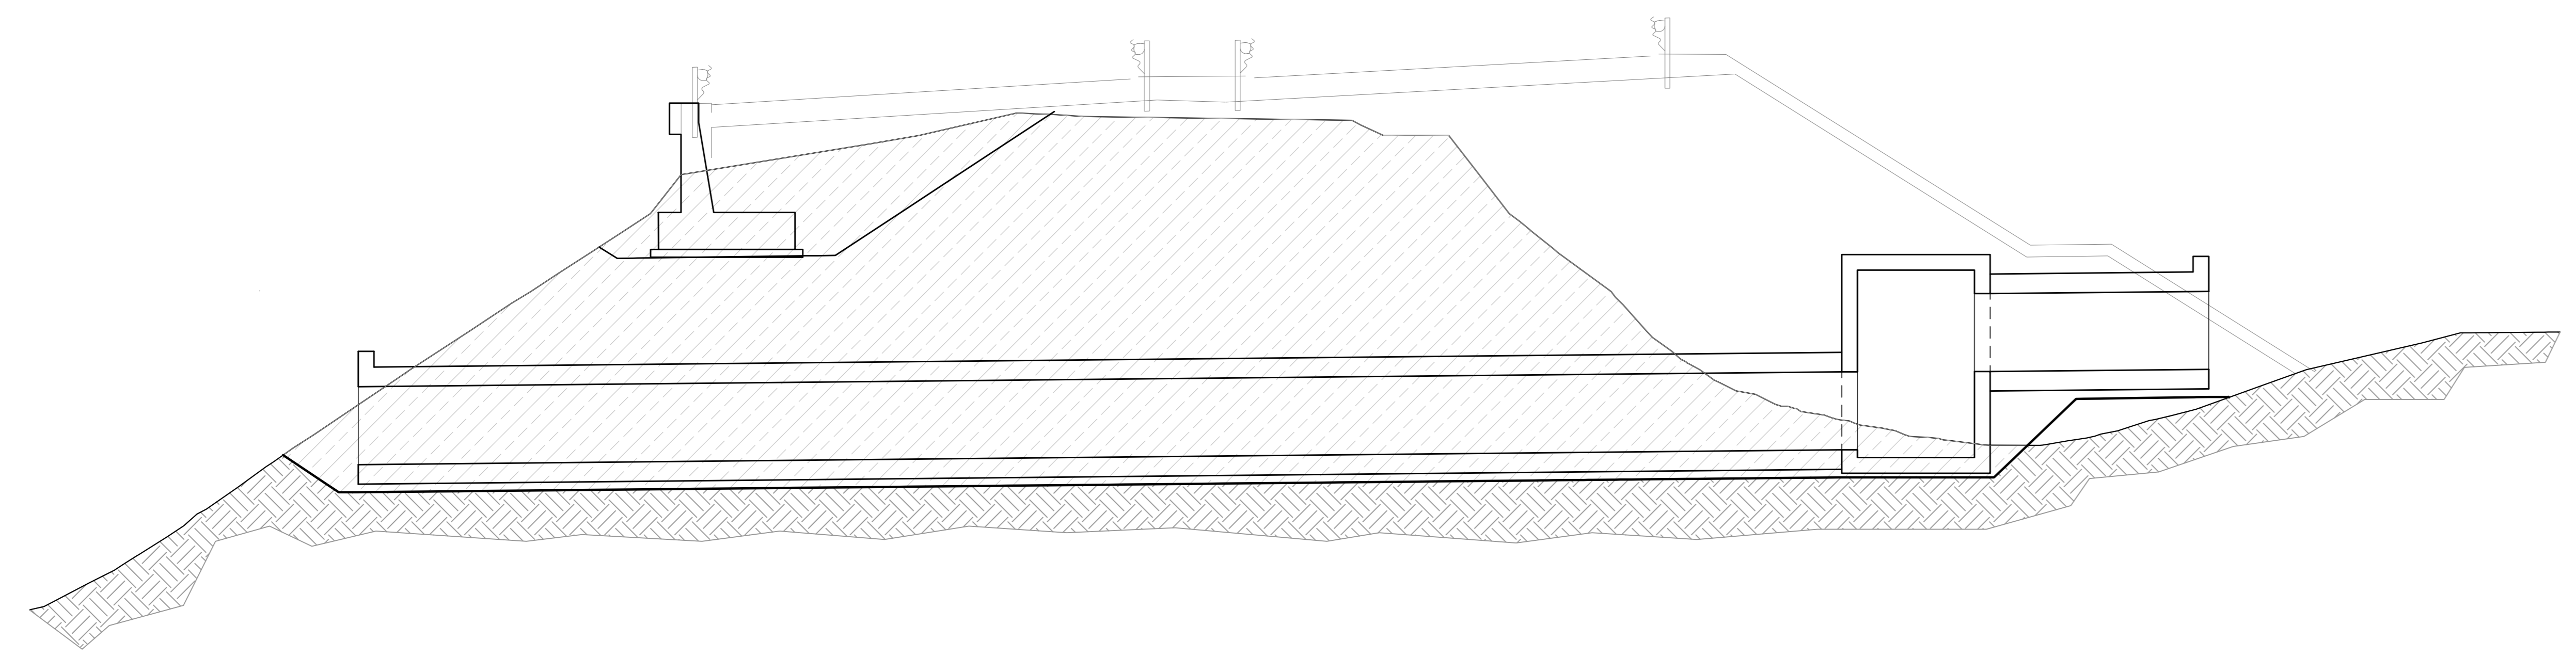

Sanas
GRUPPO FS ITALIANE
Direzione Progettazione e Realizzazione Lavori

E78 GROSSETO - FANO
Tratto Nodo di Arezzo – Selci – Lama (E45)
Adeguamento a quattro corsie del tratto
San Zeno – Arezzo – Palazzo del Pero, 1° lotto

PROGETTO DEFINITIVO | FI 508

ANAS - DIREZIONE PROGETTAZIONE E REALIZZAZIONE LAVORI

<p>IL GEOLOGO Dott. Geol. Roberto Salucci Ordine dei geologi della Regione Lazio n. 633</p>	<p>1 PROGETTISTI SPECIALISTICI Ing. Ambrogio Signorini Ordine Ingegneri Provincia di Roma n. A35115</p>	<p>PROGETTAZIONE ATI: (Mandataria) GPI INGEGNERIA GESTIONE PROGETTI INGEGNERIA s.r.l. (Mandatante)</p>
<p>COORDINATORE PER LA SICUREZZA IN FASE DI PROGETTAZIONE Arch. Santo Salvatore Vermiglio Ordine Architetti Provincia di Reggio Calabria n. 1270</p>	<p>Ing. Moreno Parfili Ordine Ingegneri Provincia di Perugia n. A2657</p>	<p>(Mandatante) cooprogetti engeko S.p.A. - Direzione Lavori</p>
<p>VISTO: IL RESP. DEL PROCEDIMENTO Ing. Francesco Piani</p>	<p>Ing. Matteo Borriago Ordine Ingegneri Provincia di Pordenone n. 225</p>	<p>PROGETTISTA RESPONSABILE DELL'INTEGRAZIONE DELLE SCELTE TECNICHE (DPR/207/20 ART 15 COMMA 2) Dott. Ing. GIORGIO GUIDUCCI Ordine Ingegneri Provincia di Roma n. 4879</p>
<p>VISTO: IL RESP. DEL PROGETTO Arch. Piniel. Marco Calozza</p>	<p>Ing. GIORGIO GUIDUCCI Ordine Ingegneri Provincia di Roma n. 4879</p>	<p>PROGETTO Dott. Ing. GIORGIO GUIDUCCI Ordine Ingegneri Provincia di Roma n. 4879</p>

OPERE D'ARTE MINORI – OPERE DI ATTRAVERSAMENTO
Asse principale
TM11 Tombino alla progr. 4+675 (Grosseto)
Pianta scavi

CODICE PROGETTO	NOME FILE	REVISIONE	SCALA
PROGETTO DPIFI508 D 23	P01TM11STRDIO2_B	B	VARE
ELAB.	P01TM11STRDIO2		

REV.	DESCRIZIONE	DATA	REDATTO	VERIFICATO	APPROVATO
B	Revisione a seguito istruttoria n°U. 0016028.09-01-2024	Gennaio '24	Guidobaldi	Resto	Guiducci
A	Emissione	Agosto '23	Guidobaldi	Resto	Guiducci