



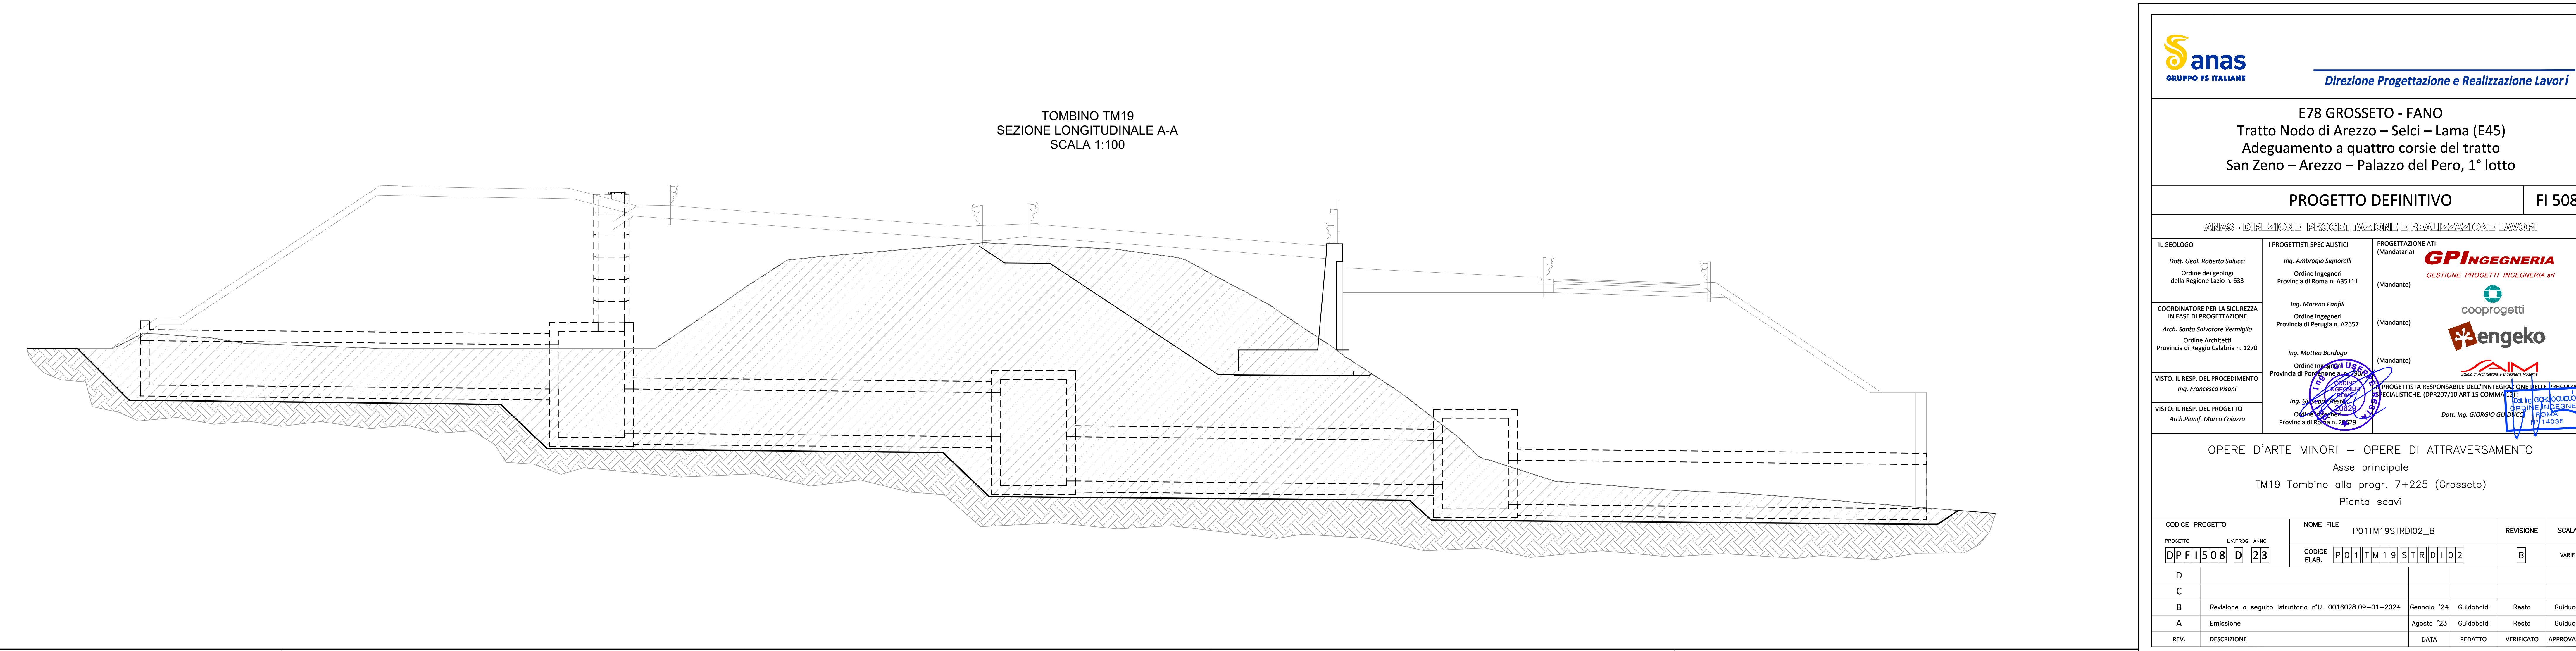

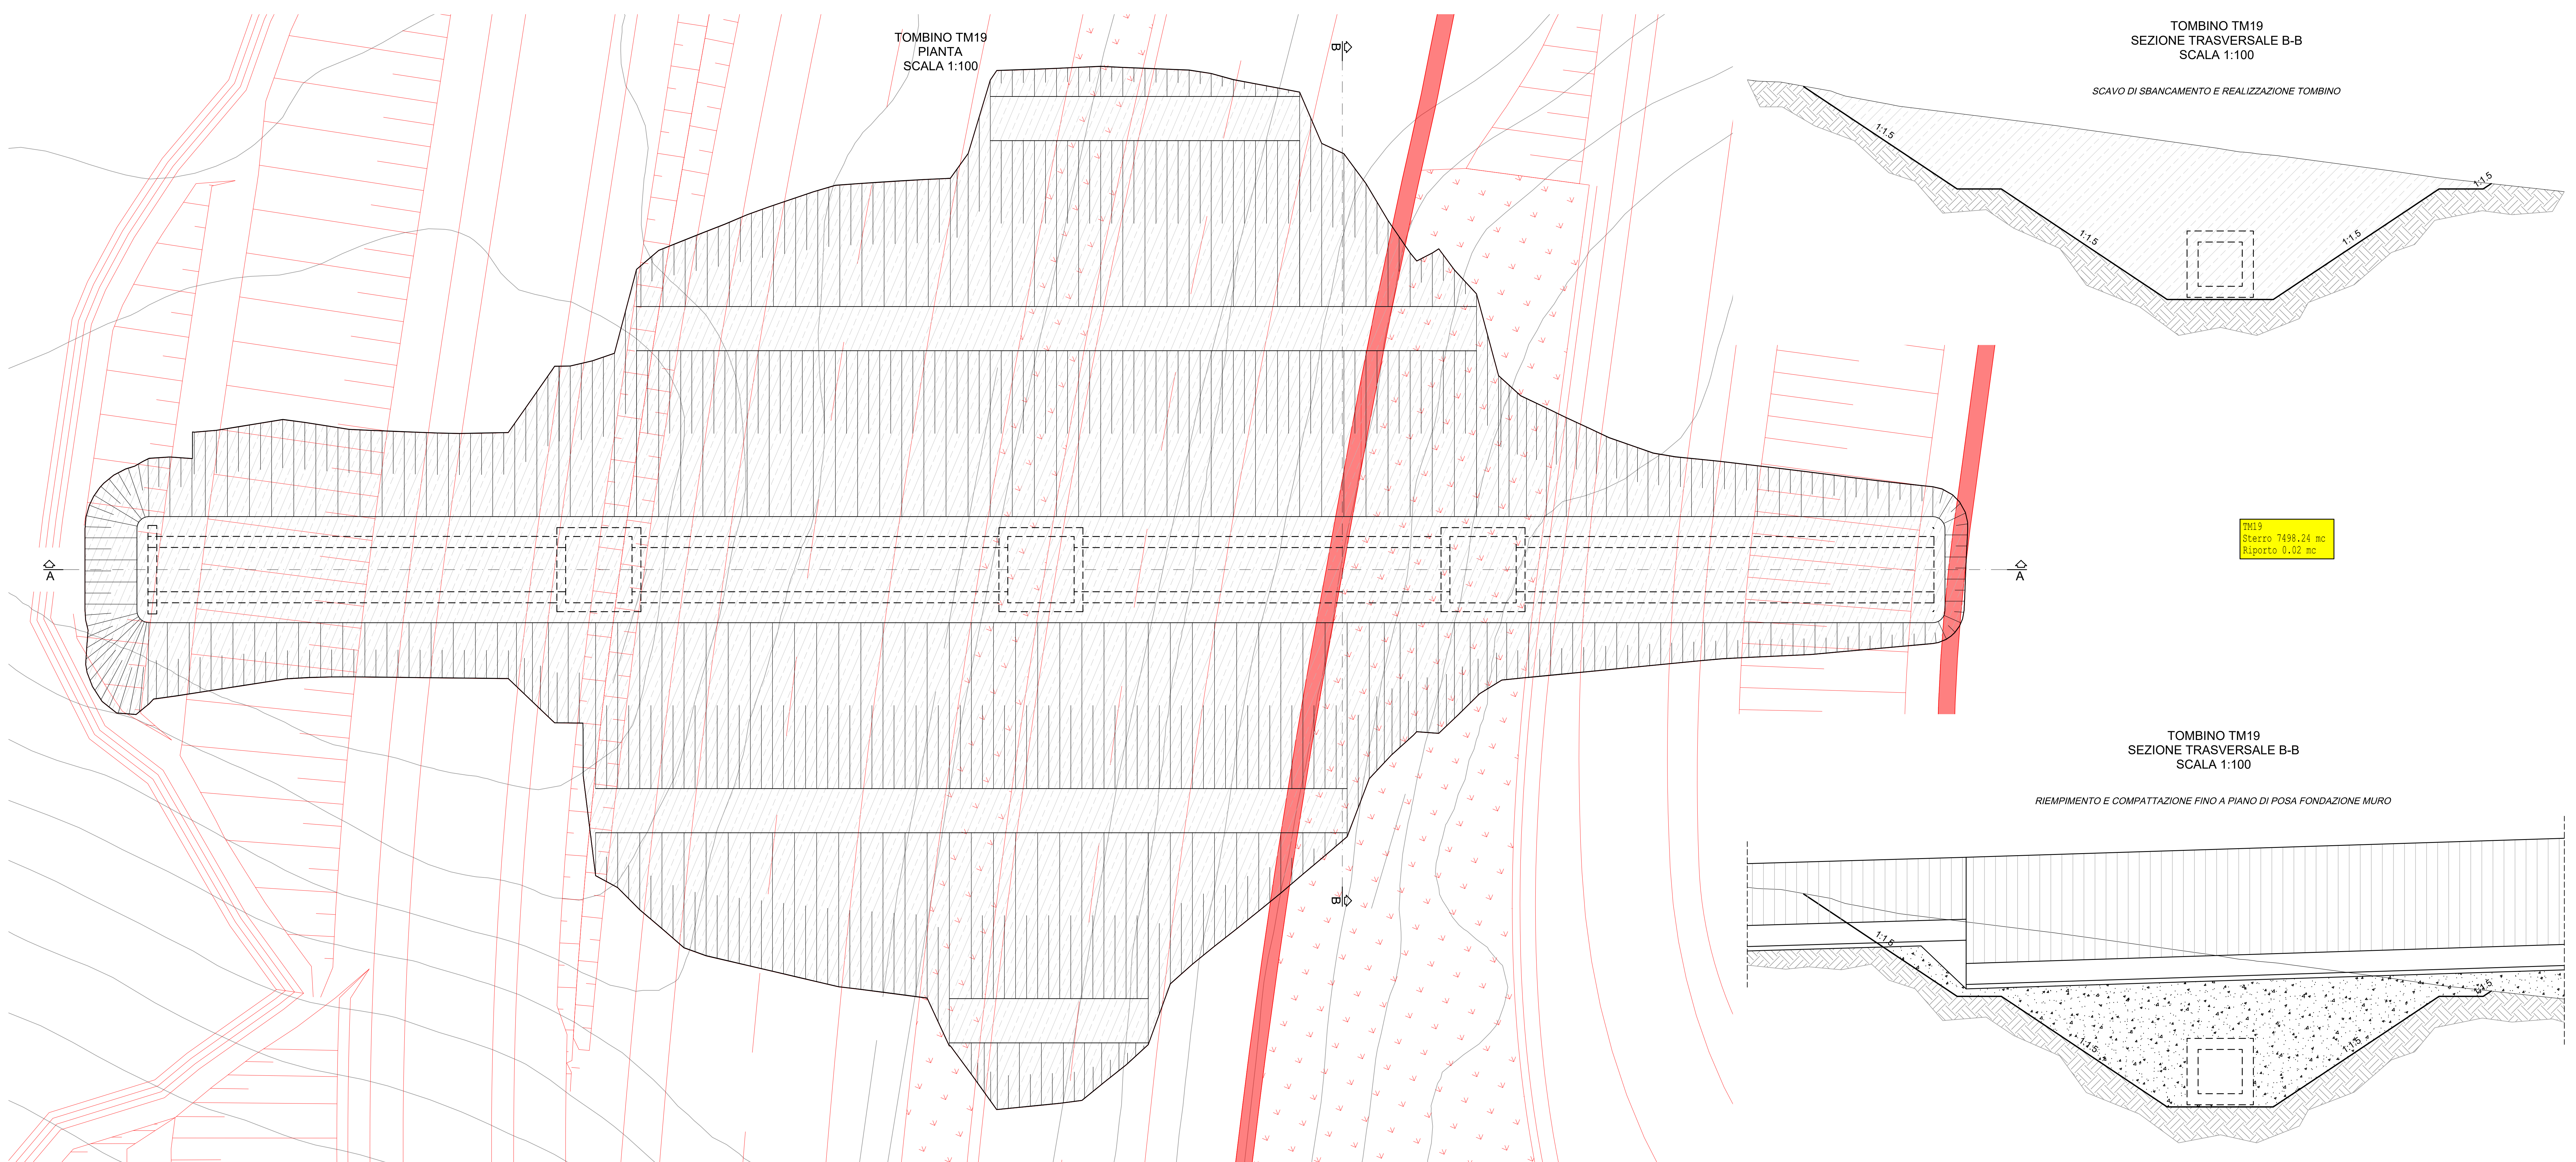

Direzione Progettazione e Realizzazione Lavori

E78 GROSSETO - FANO

Tratto Nodo di Arezzo – Selci – Lama (E45)

Adeguamento a quattro corsie del tratto

San Zeno – Arezzo – Palazzo del Pero, 1° lotto

PROGETTO DEFINITIVO

FI 508

IL GEOLOGO

Dott. Geol. Roberto Salvucci

Ordine dei geologi della Regione Lazio n. 633

COORDINATORE PER LA SICUREZZA IN FASE DI PROGETTAZIONE

Arch. Santo Salvatore Vermiglio

Ordine Architetti Provincia di Reggio Calabria n. 1270

VISTO IL RESP. DEL PROCEDIMENTO

Ing. Francesco Pianti

VISTO IL RESP. DEL PROGETTO

Arch. Pianti Marco Calazza

1 PROGETTISTI SPECIALISTICI

Ing. Ambrogio Signorelli

Ordine Ingegneri Provincia di Roma n. A35111

Ing. Moreno Perilli

Ordine Ingegneri Provincia di Perugia n. A2657

Ing. Matteo Bordogio

Ordine Ingegneri Provincia di Pordenone n. 265

Ing. Giovanni Pianti


Ordine Ingegneri Provincia di Roma n. 4075

PROGETTAZIONE ATI: (Mandatario)


GESTIONE PROGETTI INGEGNERIA srl


coopprogetti


engeko

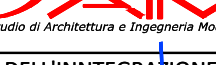
AIM

PROGETTISTA RESPONSABILE DELL'INTEGRAZIONE DELLE PRESTAZIONI SPECIALISTICHE (DPR207/20 ART 15 COMMA 2)

Dott. Ing. GIORGIO GUANCI

OPERE D'ARTE MINORI – OPERE DI ATTRAVERSAMENTO

Asse principale

TM19 Tombino alla progr. 7+225 (Grosseto)

Pianta scavi

CODICE PROGETTO		NOME FILE		REVISIONE	SCALA
PROGETTO	LIV. PROG. ANNO	P01TM19STRDIO2_B			
D	23	P01TM19STRDIO2		B	VAIRE
C					
B	Revisione a seguito istruttoria n°U. 0016028.09-01-2024	Gennaio '24	Guidobaldi	Resto	Guiducci
A	Emissione	Agosto '23	Guidobaldi	Resto	Guiducci
REV.	DESCRIZIONE	DATA	REDATTO	VERIFICATO	APPROVATO