



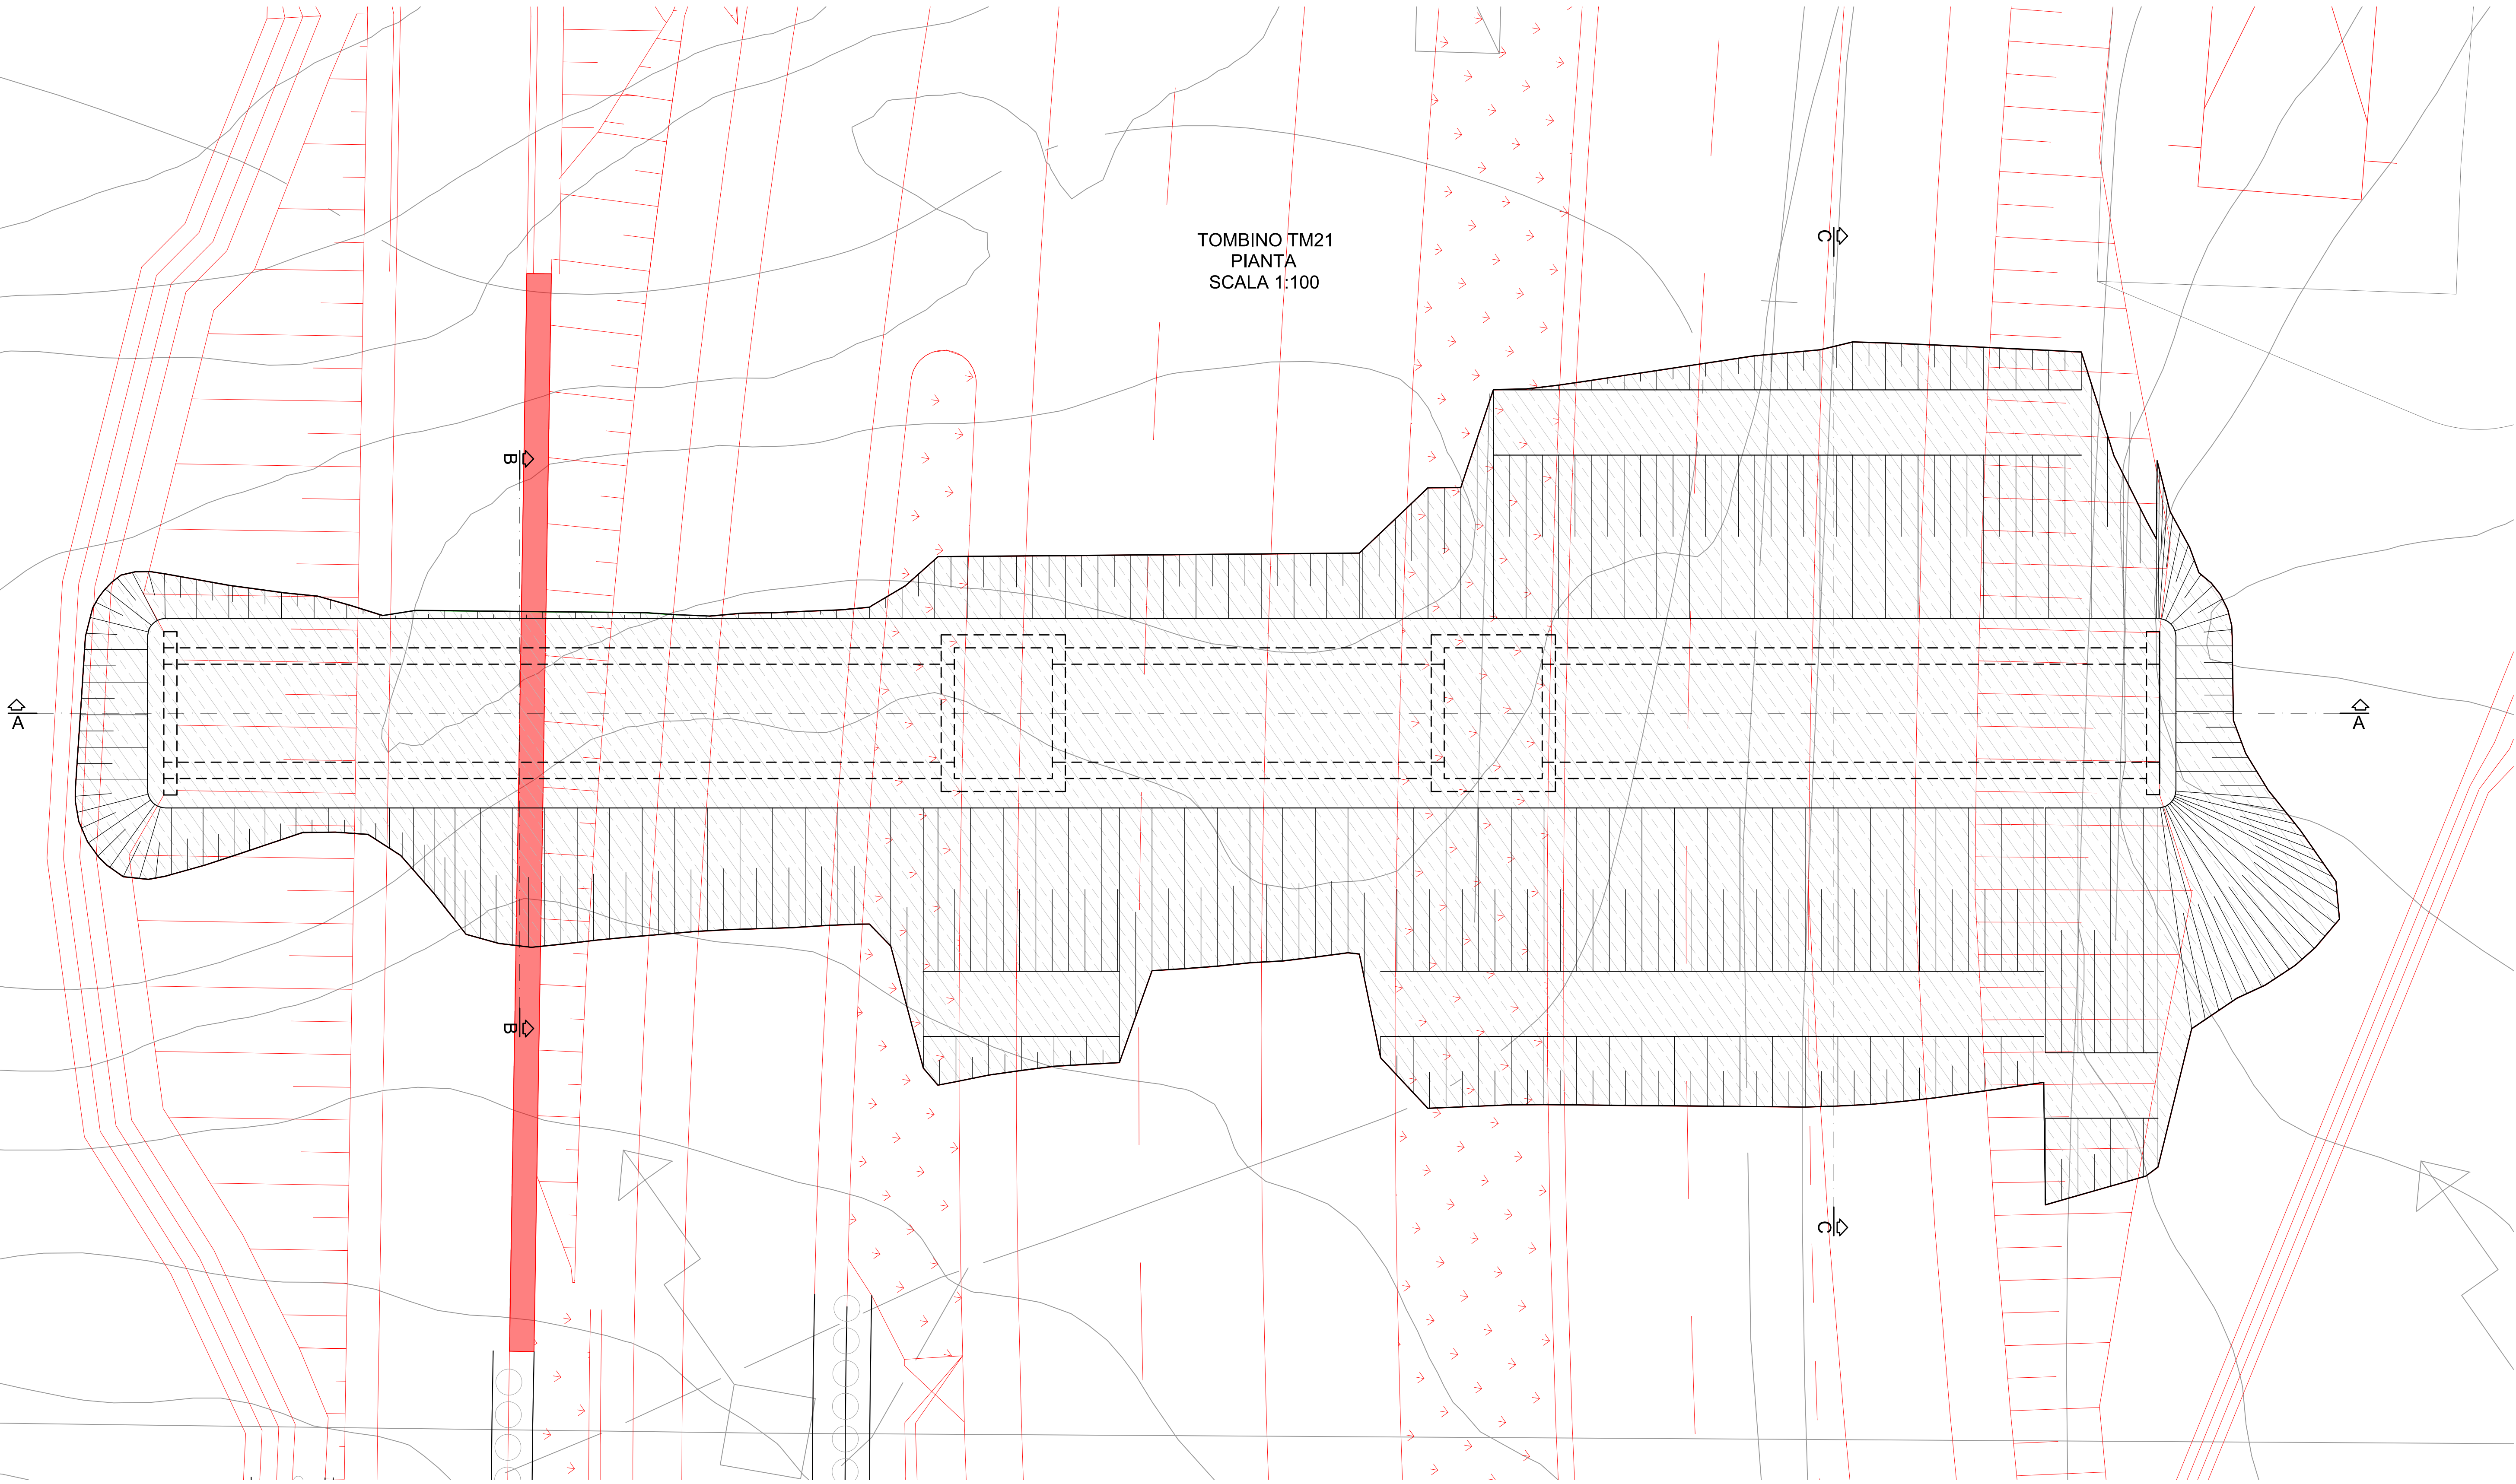


TOMBINO TM21
SEZIONE TRASVERSALE B-B
SCALA 1:100

SCAFO DI SBANCAMENTO QUOTA FONDAZIONE MURO,
REALIZZAZIONE MURO CON ASOLA PER TOMBINO

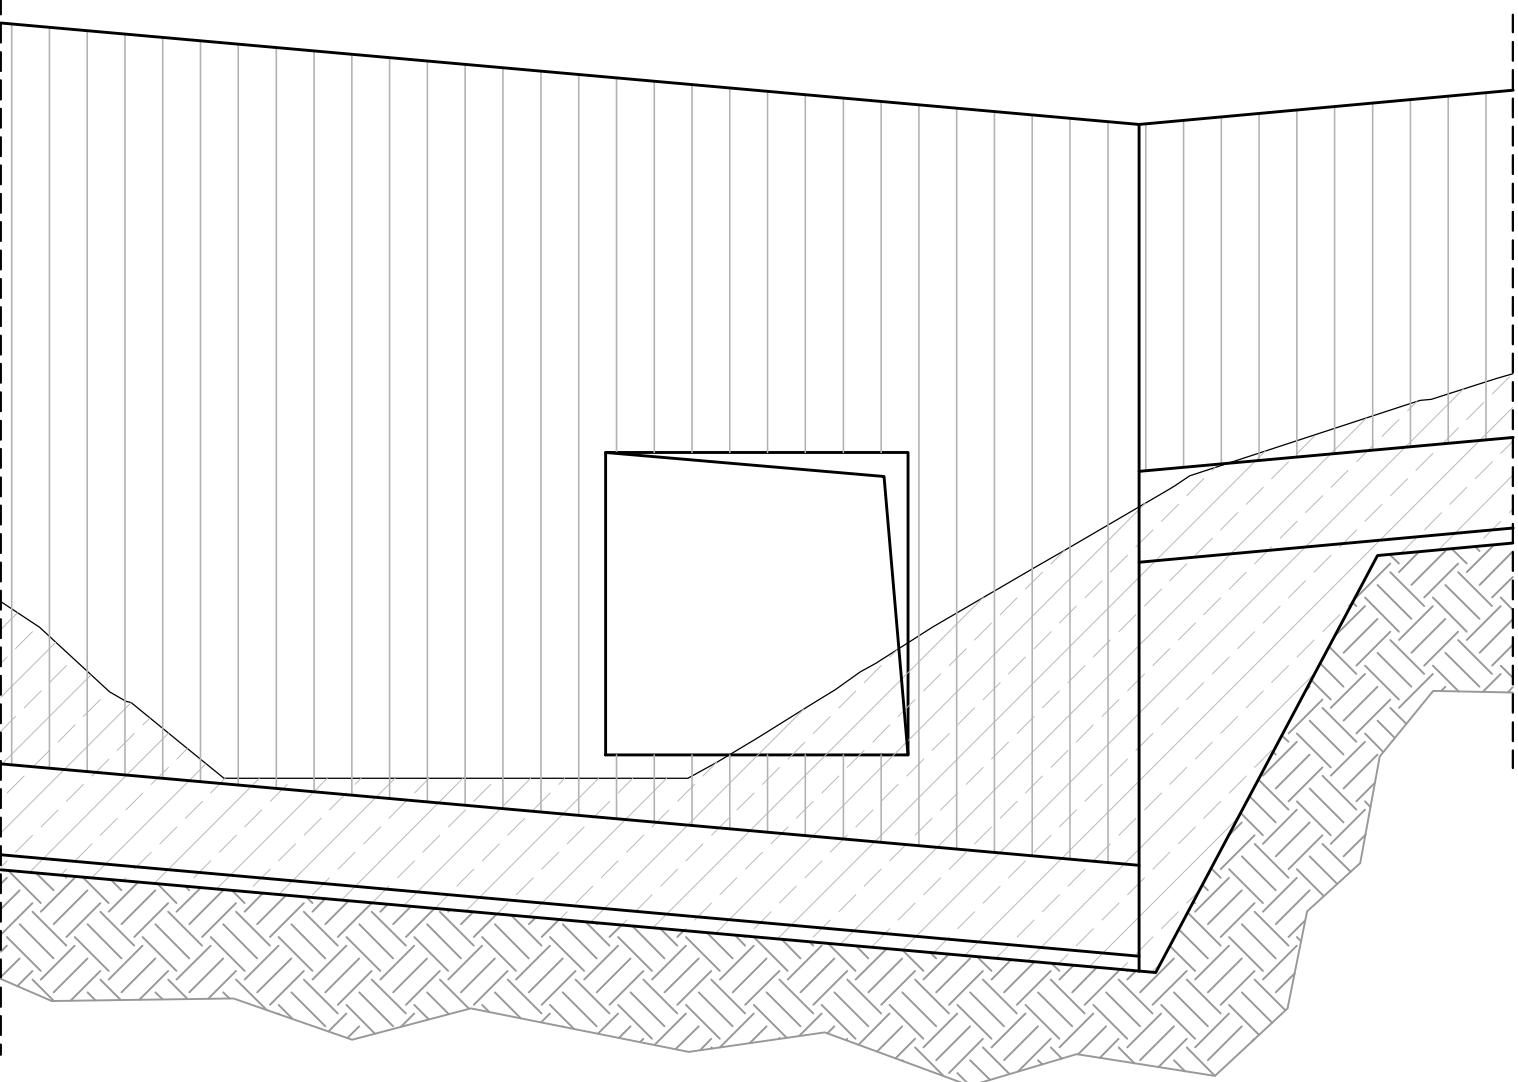

TM21
Stereo 2603.14 mc
Riparto 4.58 mc

TOMBINO TM21
SEZIONE LONGITUDINALE A-A
SCALA 1:100

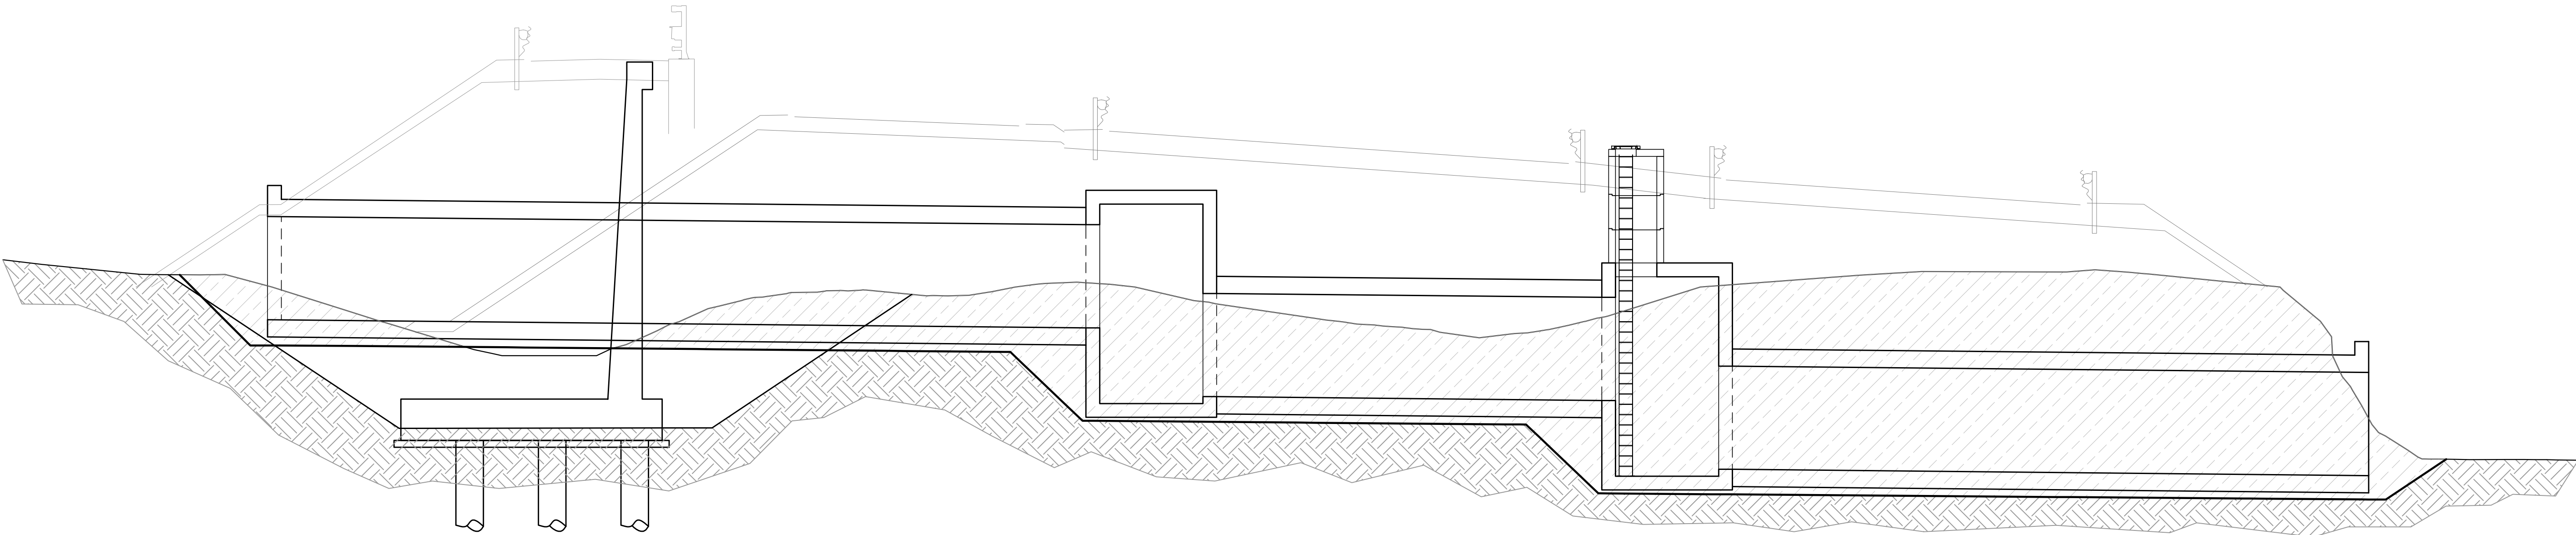

Direzione Progettazione e Realizzazione Lavori

E78 GROSSETO - FANO
Tratto Nodo di Arezzo – Selci – Lama (E45)
Adeguamento a quattro corsie del tratto
San Zeno – Arezzo – Palazzo del Pero, 1° lotto

PROGETTO DEFINITIVO

FI 508

ANAS - DIREZIONE PROGETTAZIONE E REALIZZAZIONE LAVORI

IL GEOLOGO

Dott. Geol. Roberto Salvucci
Ordine dei geologi
della Regione Lazio n. 633

I PROGETTISTI SPECIALISTICI

Ing. Ambrogio Signorelli
Ordine Ingegneri
Provincia di Roma n. A35111

PROGETTAZIONE ATI:

(Mandatario)

GP INGEGNERIA
GESTIONE PROGETTI INGEGNERIA srl

COORDINATORE PER LA SICUREZZA

IN FASE DI PROGETTAZIONE
Arch. Santo Salvatore Vermiglio
Ordine Architetti
Provincia di Reggio Calabria n. 1270

Ing. Moreno Porfili

Ordine Ingegneri
Provincia di Perugia n. A2657

Ing. Matteo Bordigo

Ordine Ingegneri
Provincia di Portofino n. 1433

coopprogetti
engeko

VISTO IL RESP. DEL PROCEDIMENTO

Ing. Francesco Pianti

Ing. Giovanni Pianti

Ordine Ingegneri
Provincia di Roma n. A35111

Ing. Giovanni Pianti

Ordine Ingegneri
Provincia di Roma n. A35111

PROGETTISTA RESPONSABILE DELL'INTEGRAZIONE DELLE PROVA
SPECIALISTICHE (DPR/207/10 ART 15 COMMA 1)
Dott. Ing. GIORGIO GUARDUCCI
Provincia di Roma n. A35111

OPERE D'ARTE MINORI – OPERE DI ATTRAVERSAMENTO
Asse principale
TM21 Tombino alla progr. 7+600 (Grosseto)
Pianta scavi

CODICE PROGETTO

PROGETTO
DPF1508

NOVE FILE

P01TM21STRDIO2_B

REVISIONE

SCALA

D

C

B

A

REV.

Revisione a seguito istruttoria n°U. 0016028.09-01-2024

Emisione

DESCRIZIONE

Gennaio '24

Agosto '23

DATA

Guidobaldi

Guidobaldi

VERIFICATO

Resto

Resto

APPROVATO