


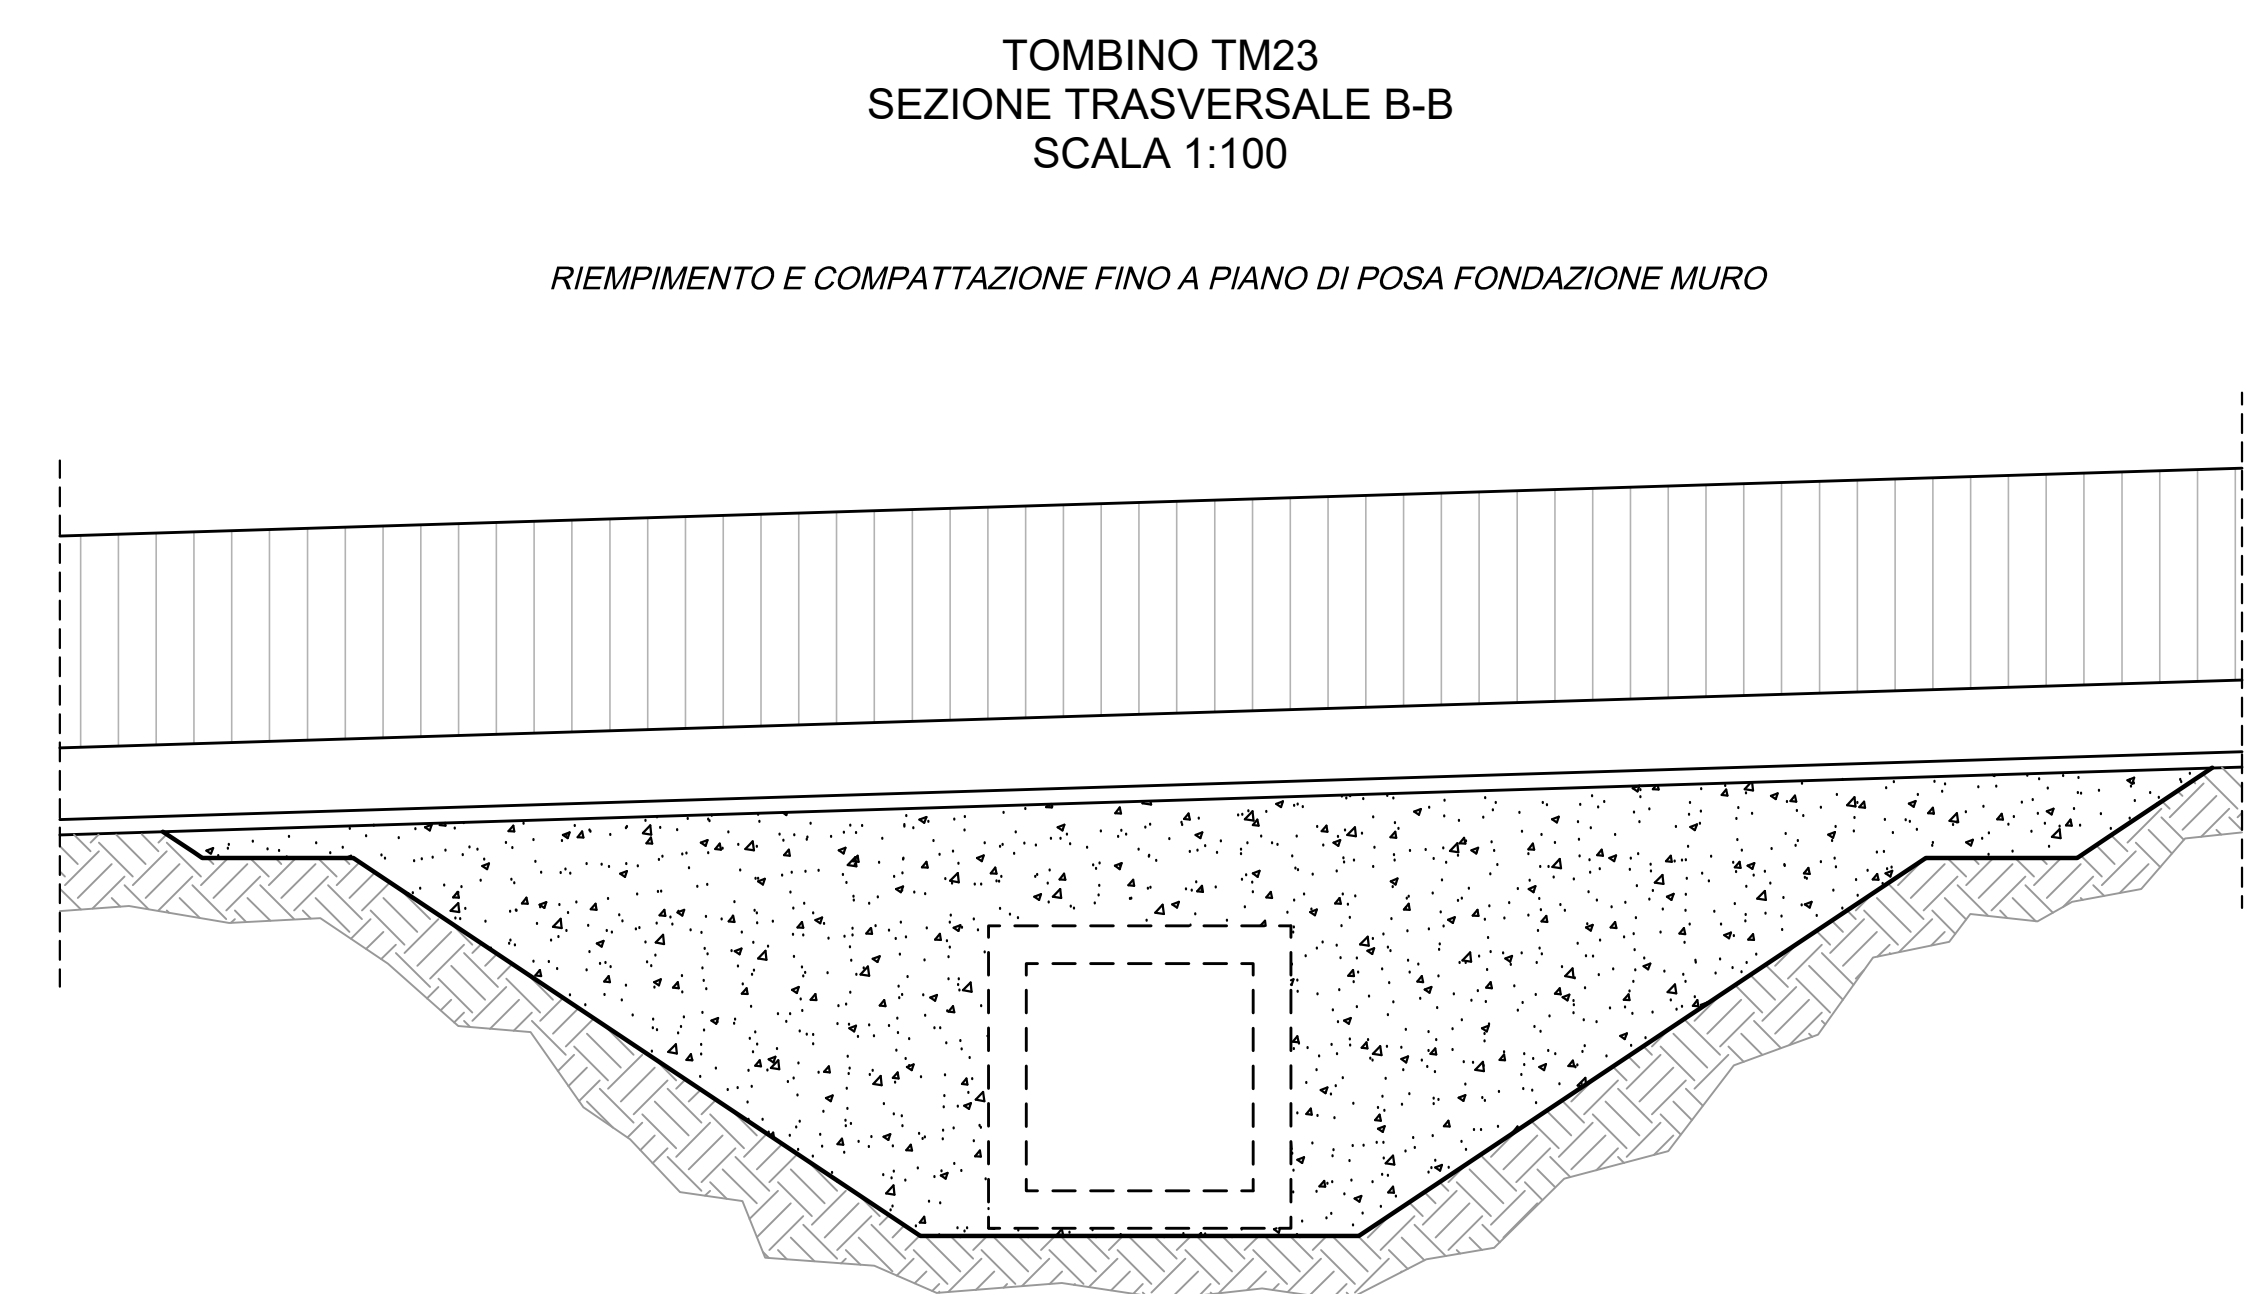


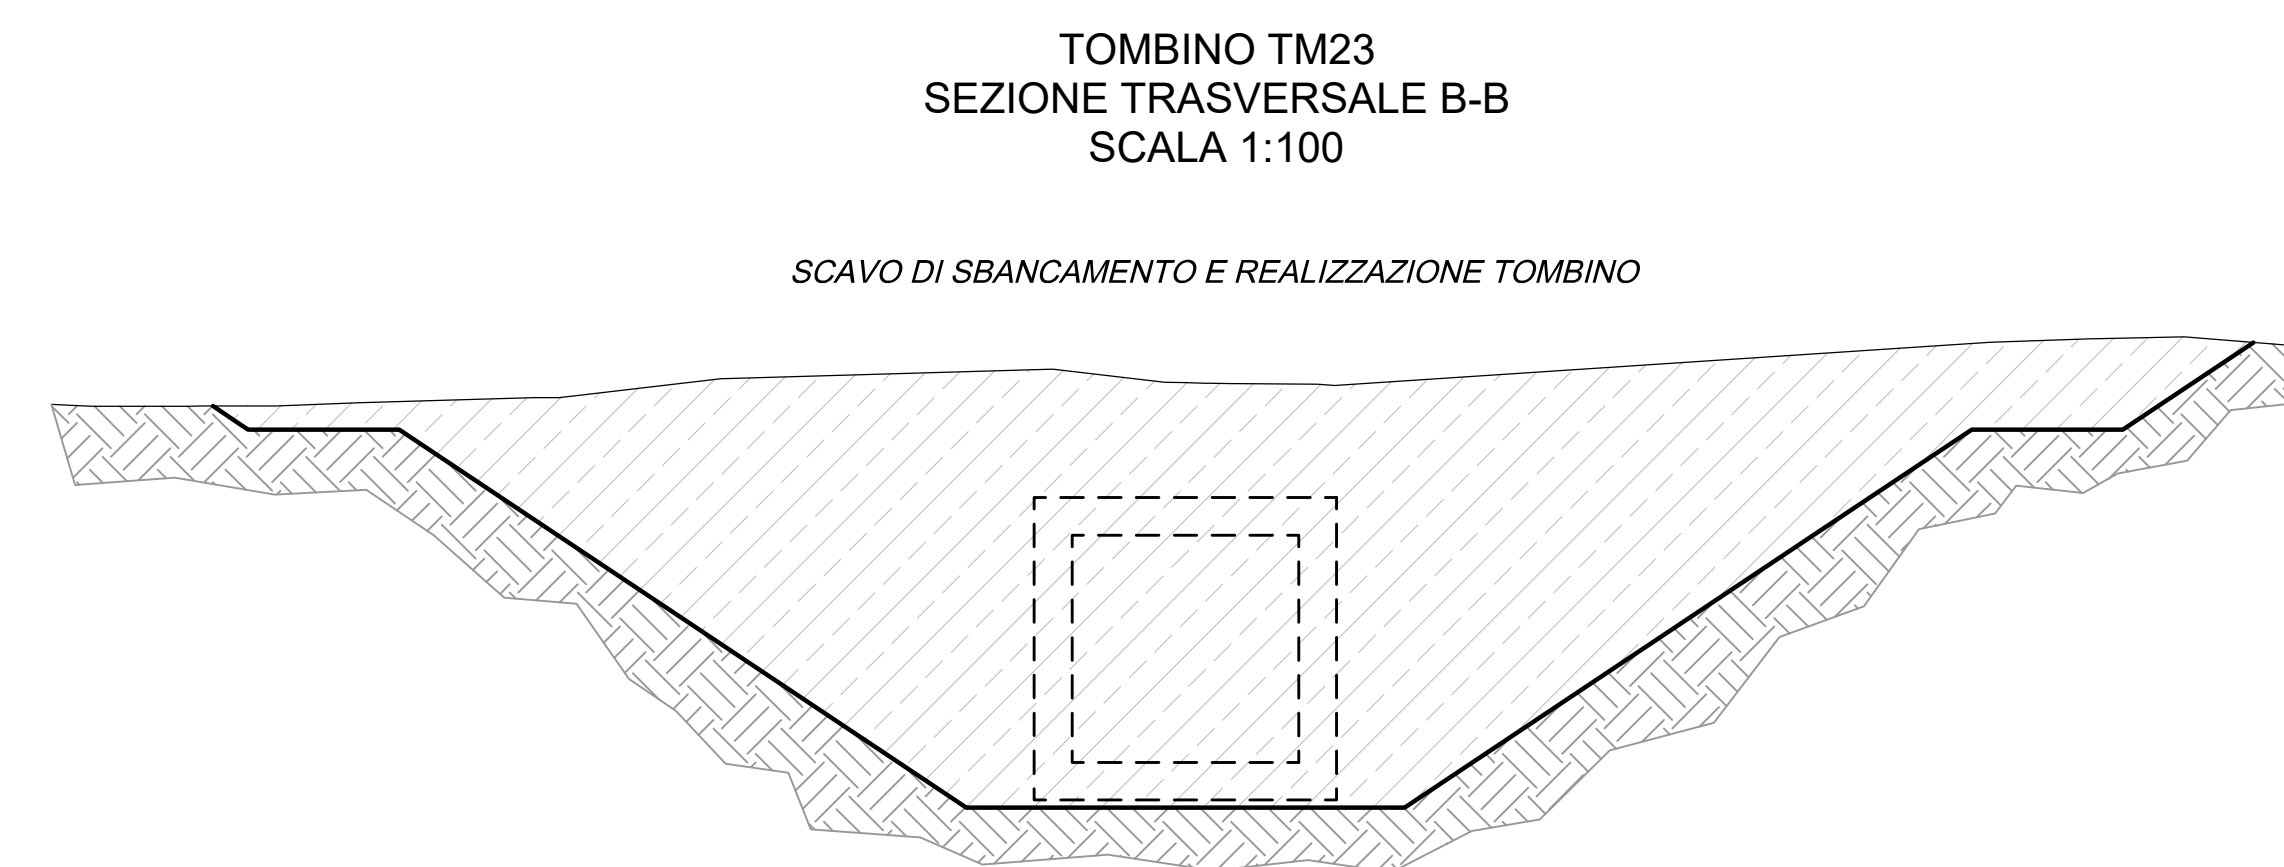

TM23
Stereo 2406.02 mc
Riparto 0.01 mc

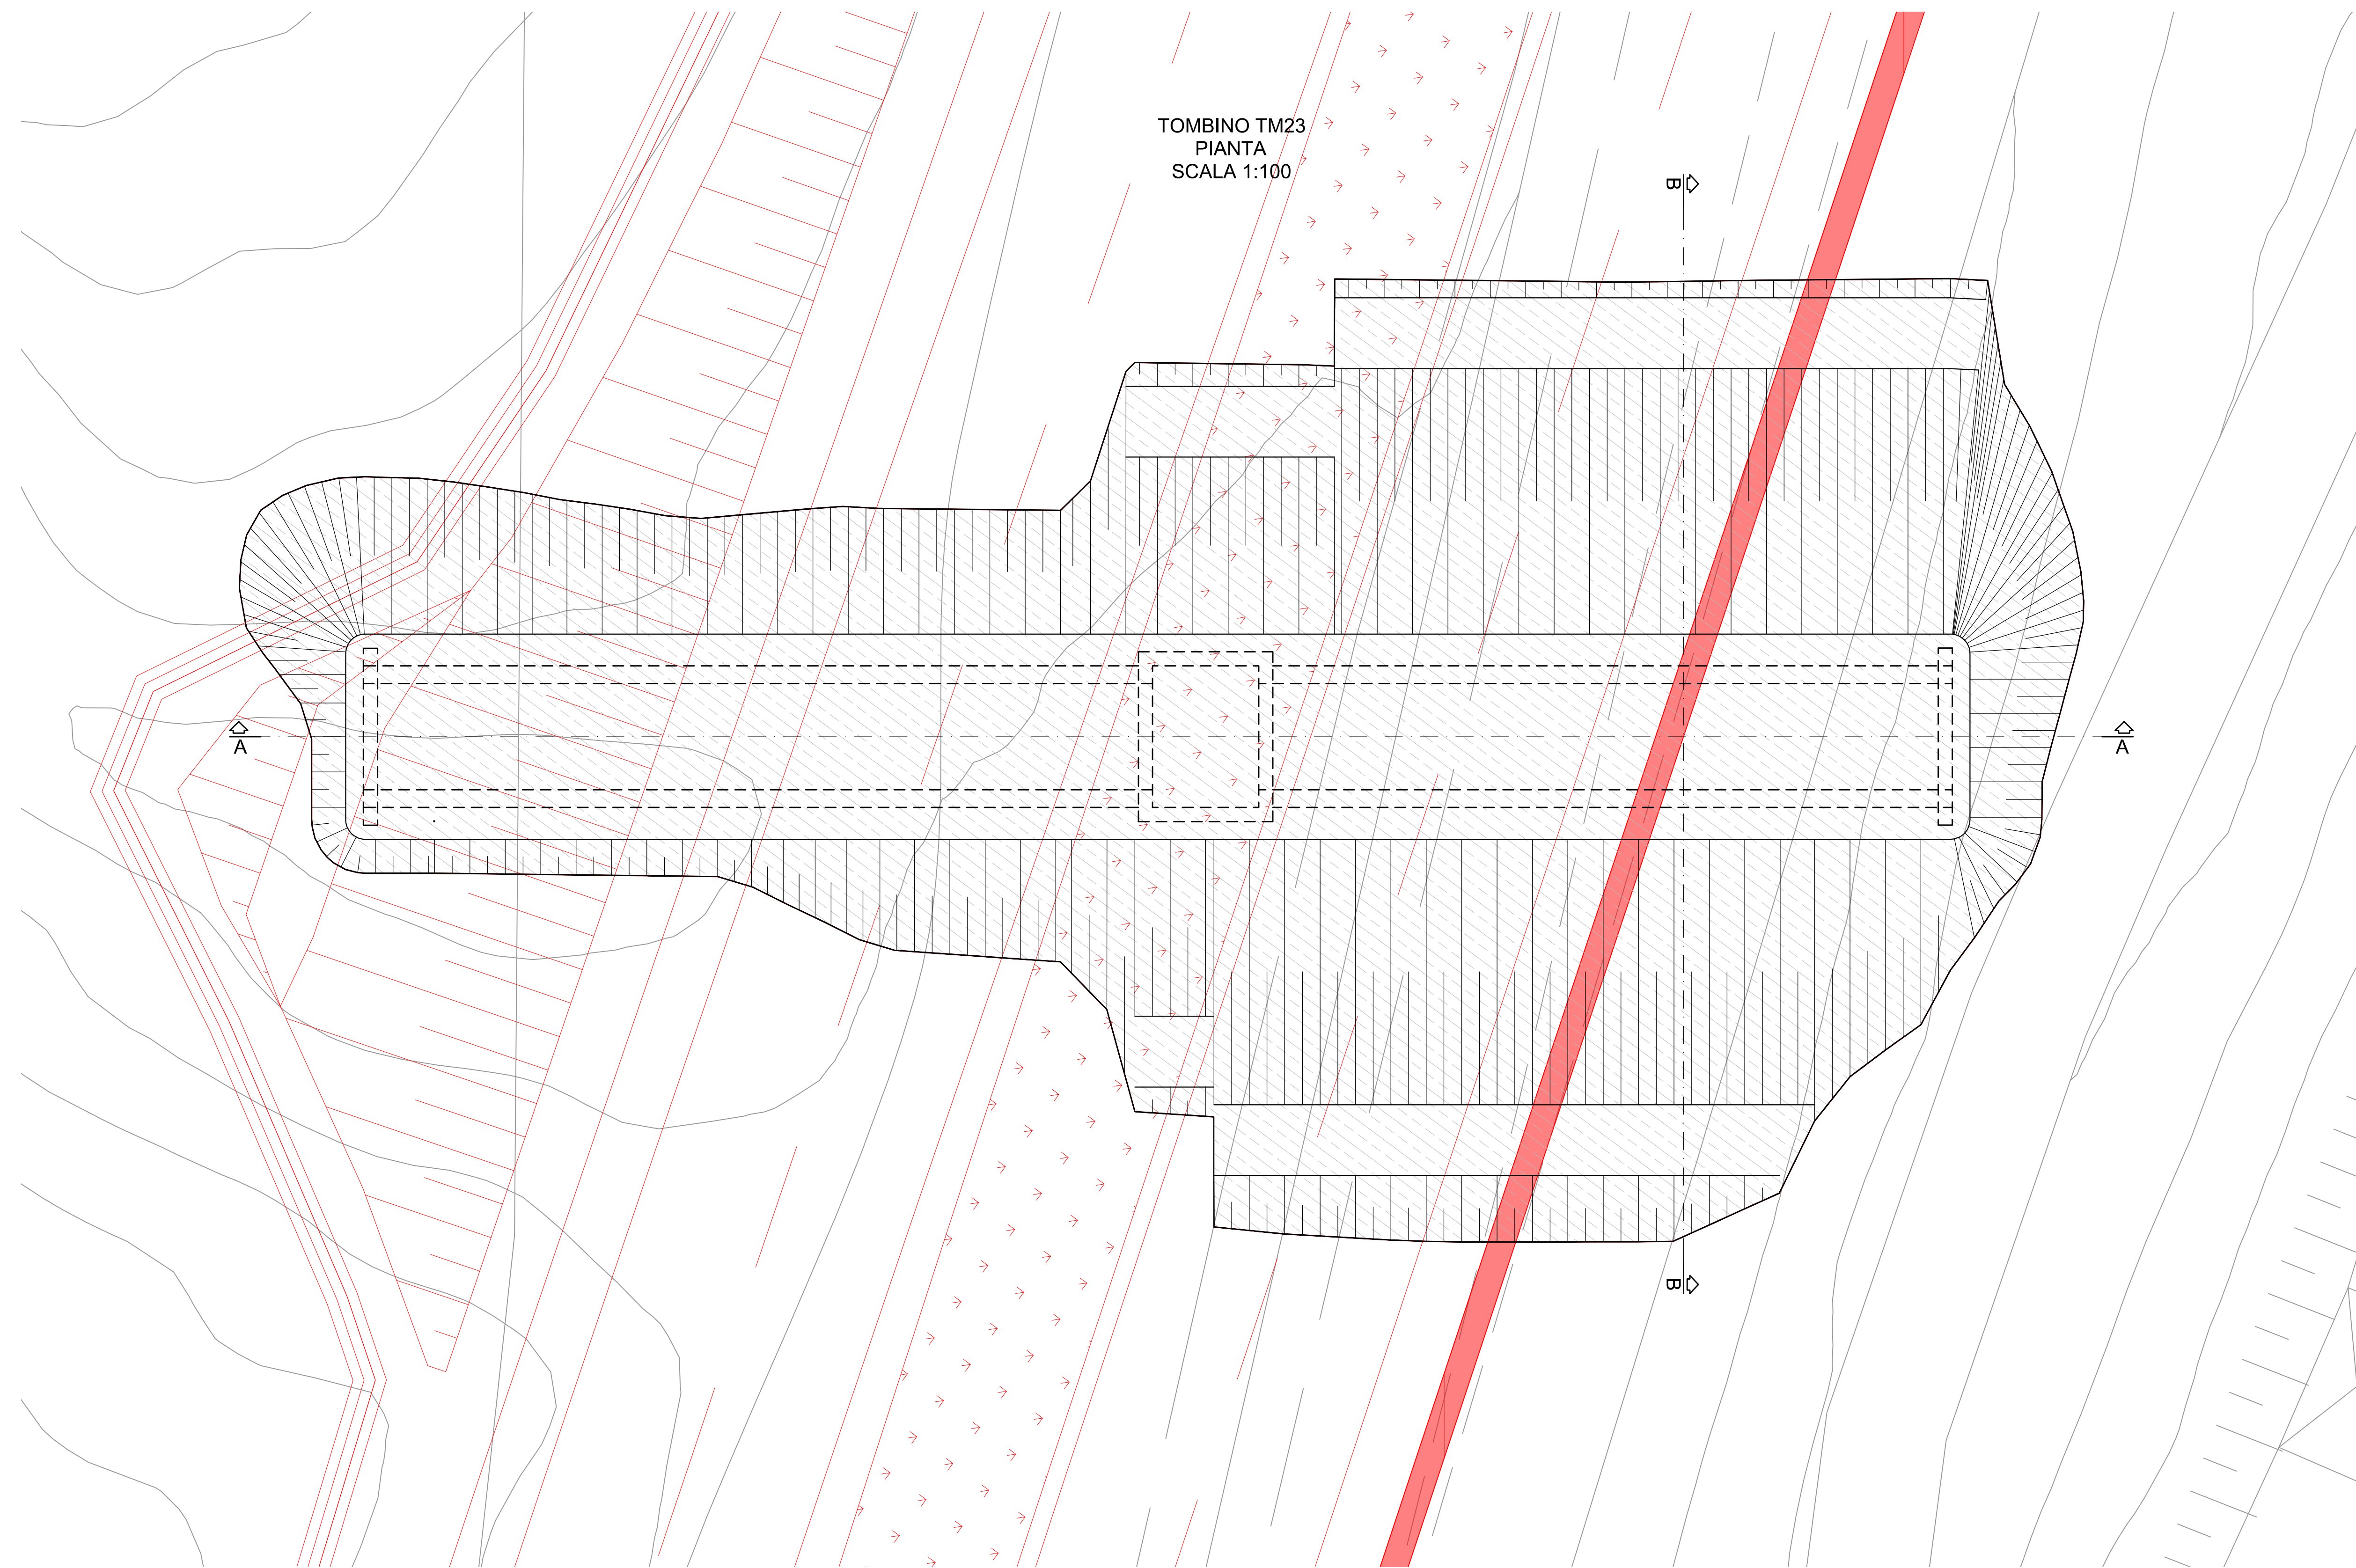

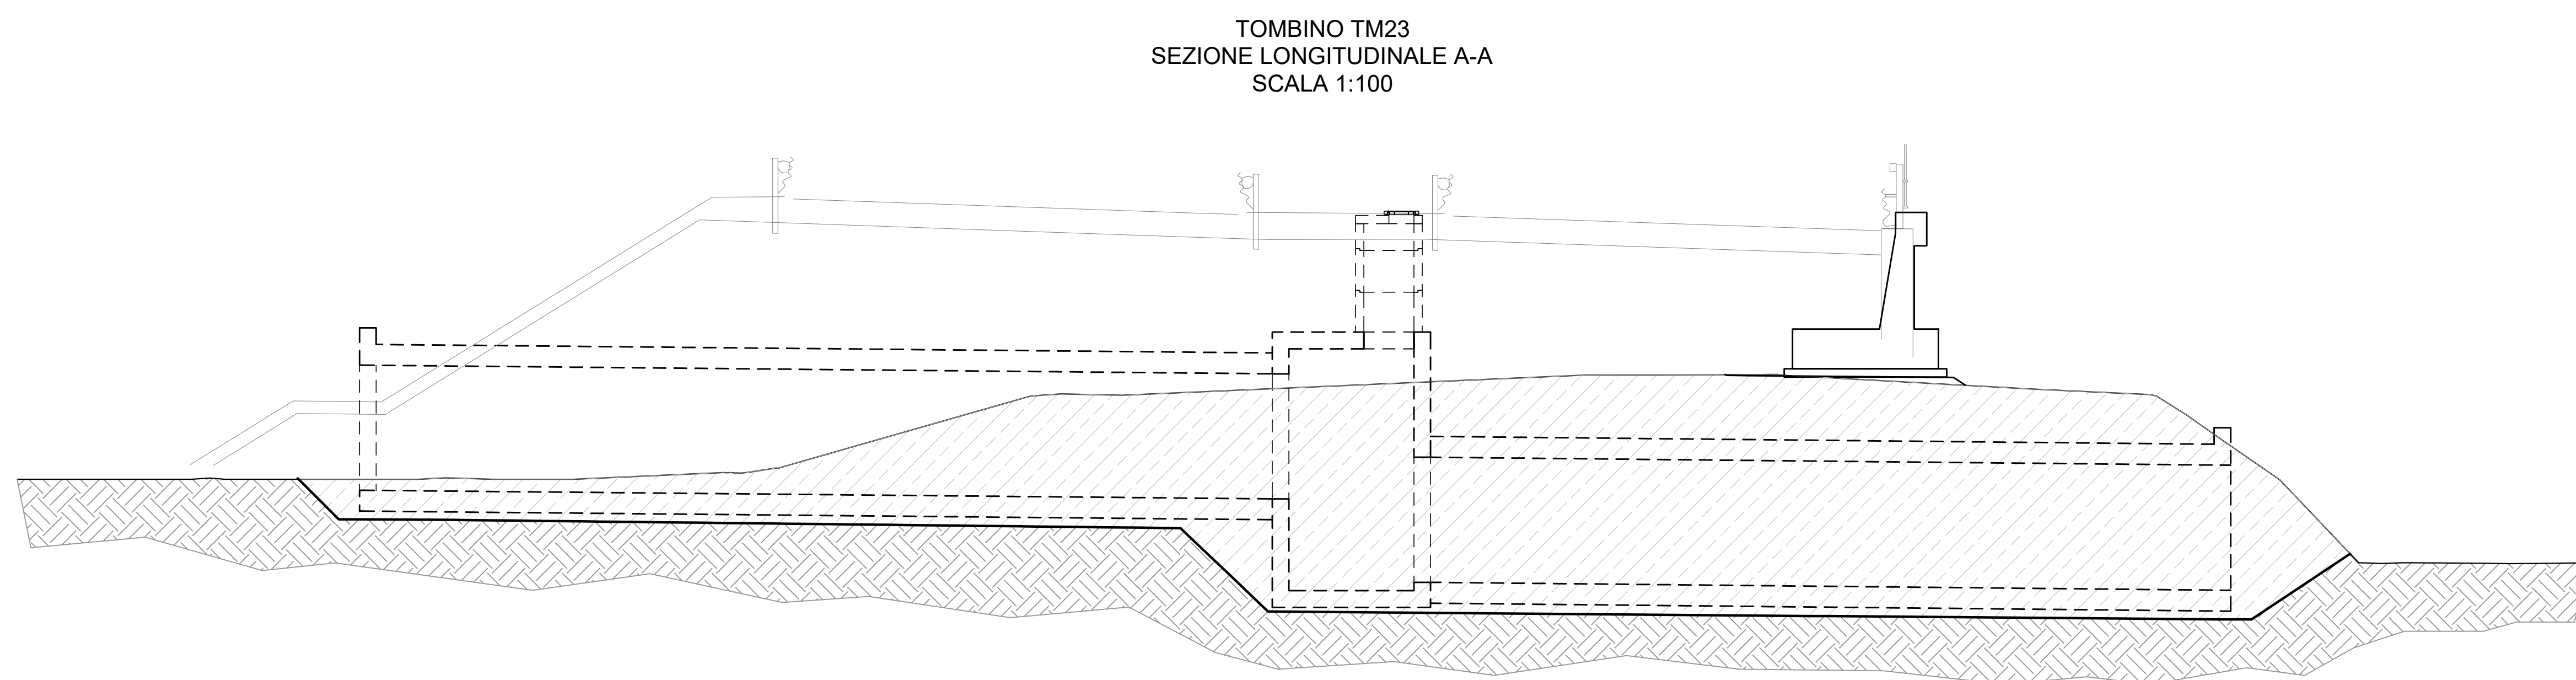

Direzione Progettazione e Realizzazione Lavori

E78 GROSSETO - FANO

Tratto Nodo di Arezzo – Selci – Lama (E45)

Adeguamento a quattro corsie del tratto

San Zeno – Arezzo – Palazzo del Pero, 1° lotto

PROGETTO DEFINITIVO

FI 508

IL GEOLOGO

Dott. Geol. Roberto Salvucci

Ordine dei geologi della Regione Lazio n. 633

1 PROGETTISTI SPECIALISTICI

Ing. Ambrogio Signorini

Ordine Ingegneri Provincia di Roma n. A35111

PROGETTAZIONE ATI:

(Mandatario)



GPI INGEGNERIA

GESTIONE PROGETTI INGEGNERIA s.r.l.

COORDINATORE PER LA SICUREZZA IN FASE DI PROGETTAZIONE

Arch. Santo Salvatore Vermiglio

Ordine Architetti Provincia di Reggio Calabria n. 1270

Ing. Moreno Perilli

Ordine Ingegneri Provincia di Perugia n. A2657

(Mandante)



coopprogetti

VISTO IL RESP. DEL PROCEDIMENTO

Ing. Francesco Pianti

Ing. Matteo Bordigo

Ordine Ingegneri Provincia di Pordenone n. 267

(Mandante)



engeko

VISTO IL RESP. DEL PROGETTO

Arch. Pianti, Marco Calzavara

Ing. Giampaolo Pianti

Ordine Ingegneri Provincia di Roma n. A35111

PROGETTISTA RESPONSABILE DELL'INTEGRAZIONE DELLE PROVAZIONI SPECIALISTICHE (DPR/2017/10 ART 15 COMMA 1)

Dott. Ing. GIORGIO GUARDUCCI

Ordine Ingegneri Provincia di Roma n. A35111

OPERE D'ARTE MINORI – OPERE DI ATTRAVERSAMENTO

Asse principale

TM23 Tombino alla progr. 7+950 (Fano)

Pianta scavi

CODICE PROGETTO	NOME FILE	REVISIONE	SCALA
PROGETTO DPR/15/08 D 23	P01TM23TRDIO2_B		
CODICE ELAB.	P01TM23STRDIO2	B	VARIE
D			
C			
B	Revisione a seguito Istruttoria n°U. 0016028.09-01-2024	Gennaio '24	Guidobaldi Resto Guiducci
A	Emissione	Agosto '23	Guidobaldi Resto Guiducci
REV.	DESCRIZIONE	DATA	REDATTO VERIFICATO APPROVATO