



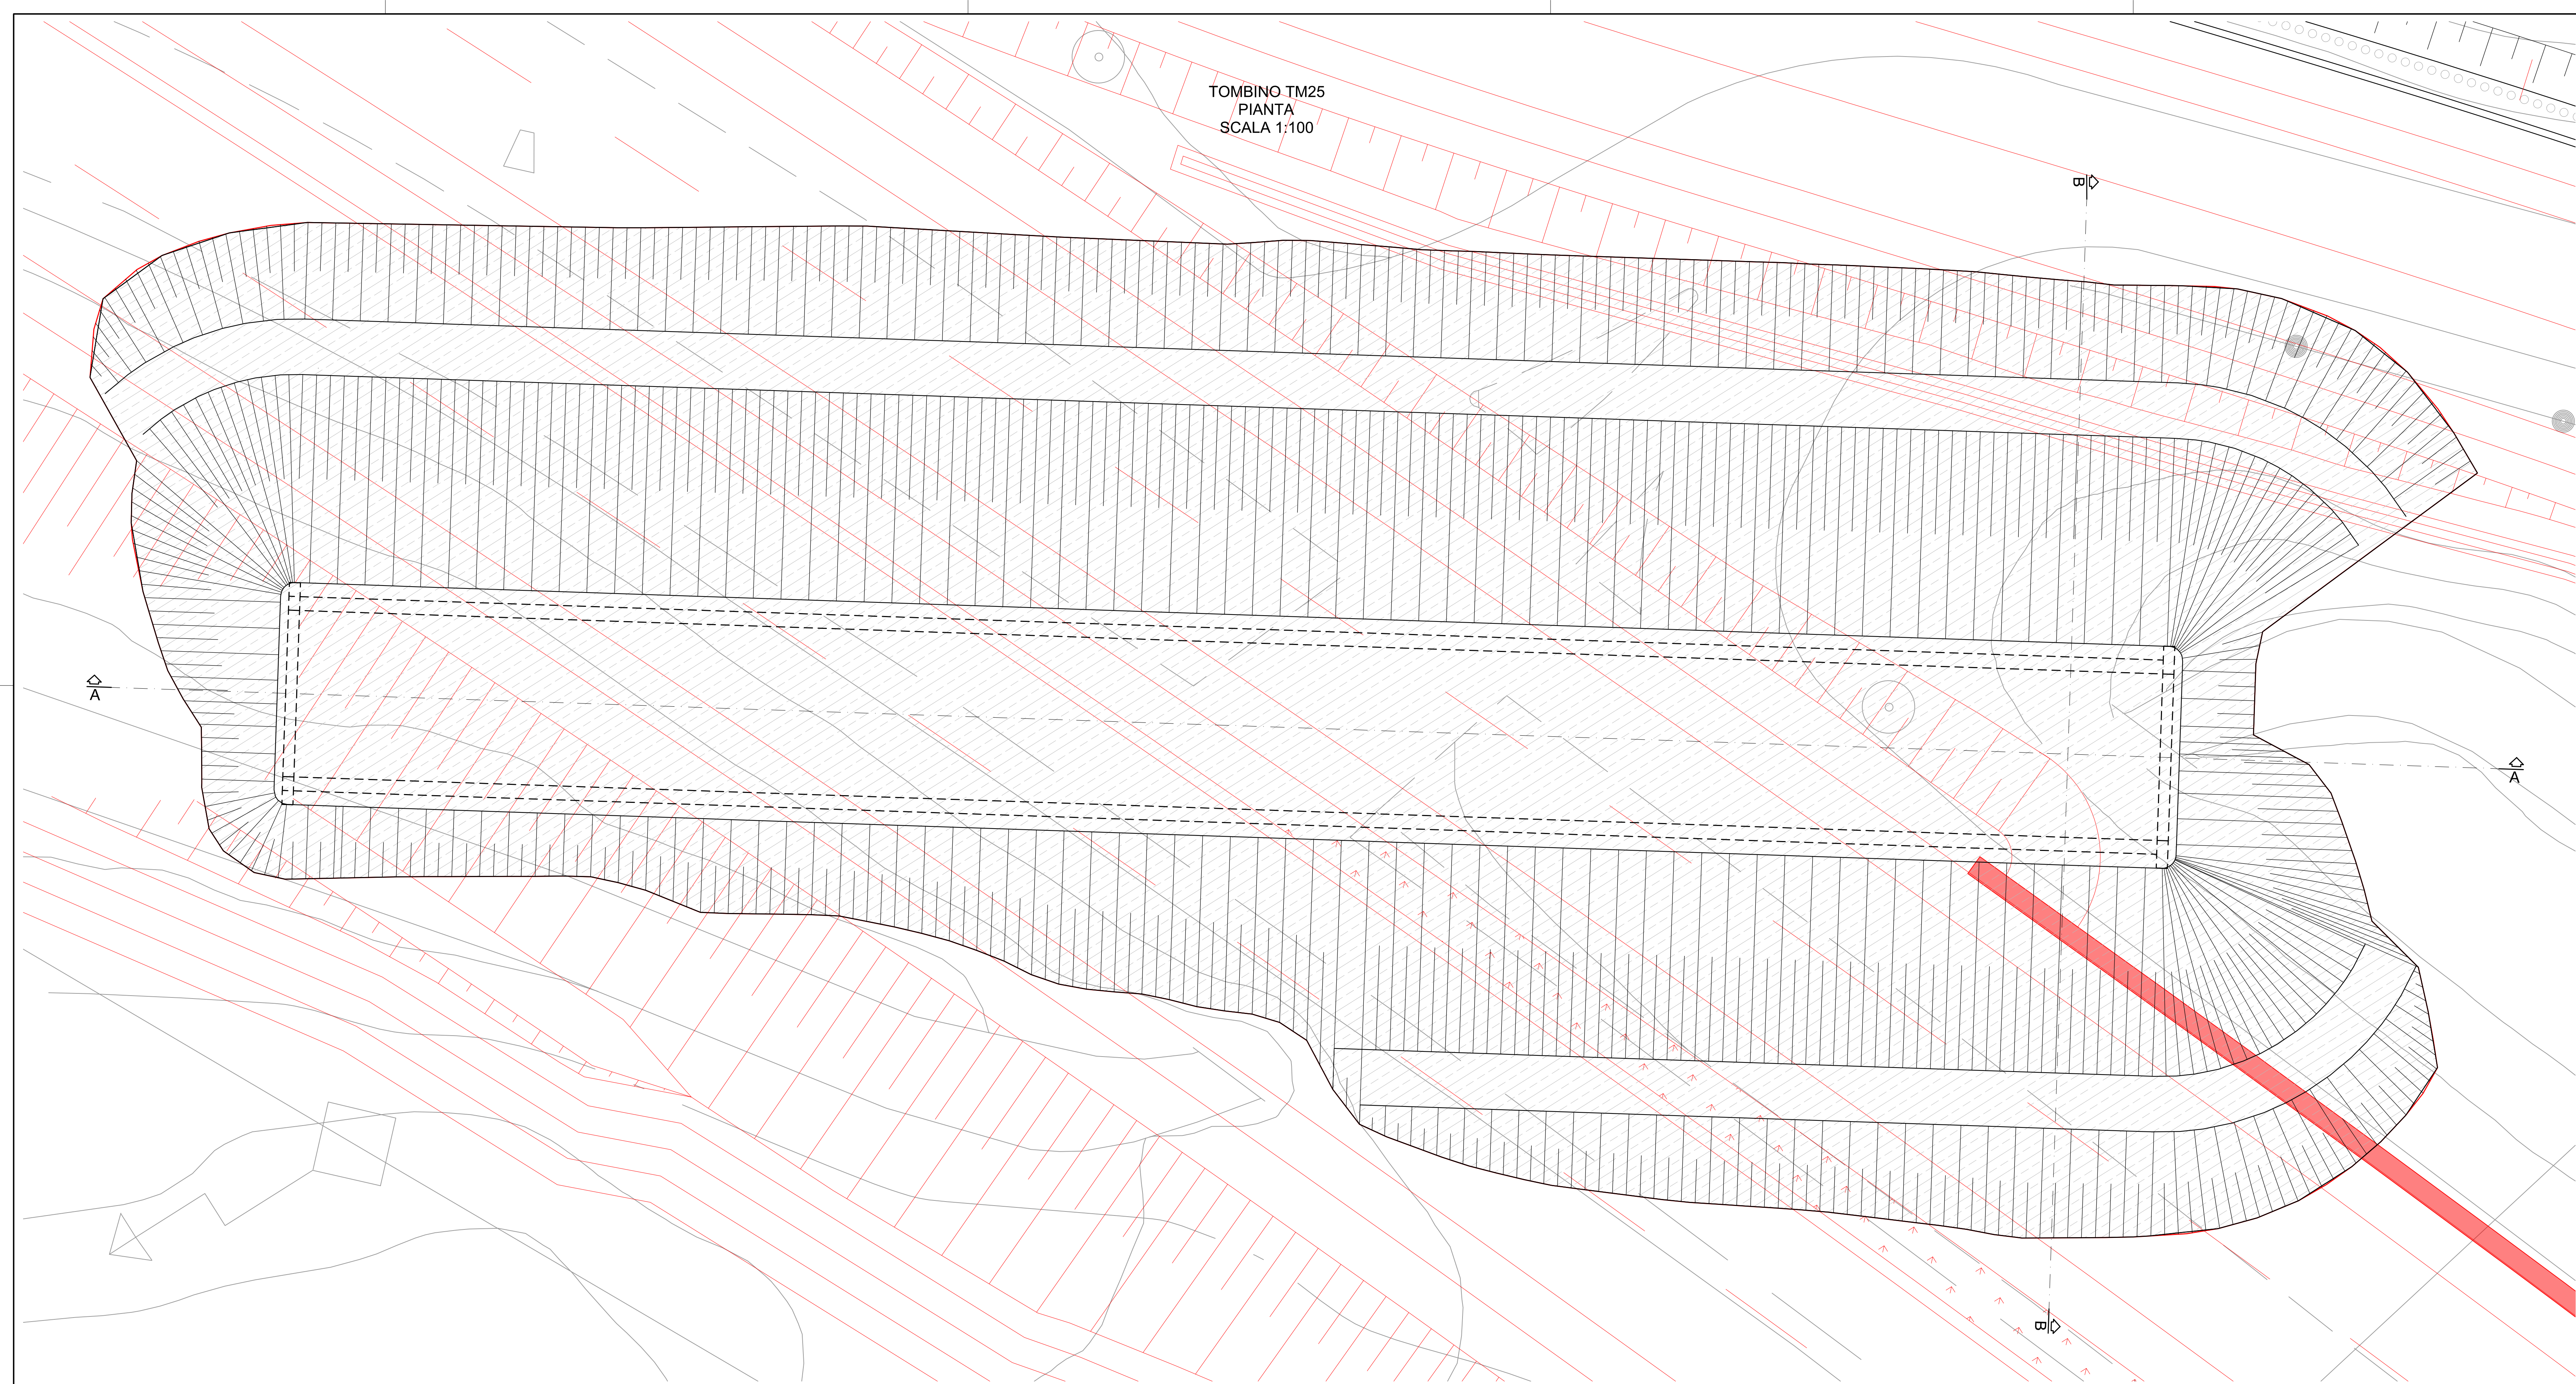

TOMBINO TM25
SEZIONE LONGITUDINALE A-A
SCALA 1:100

TM25
Stereo 8625.01 mc
Riparto 0.13 mc

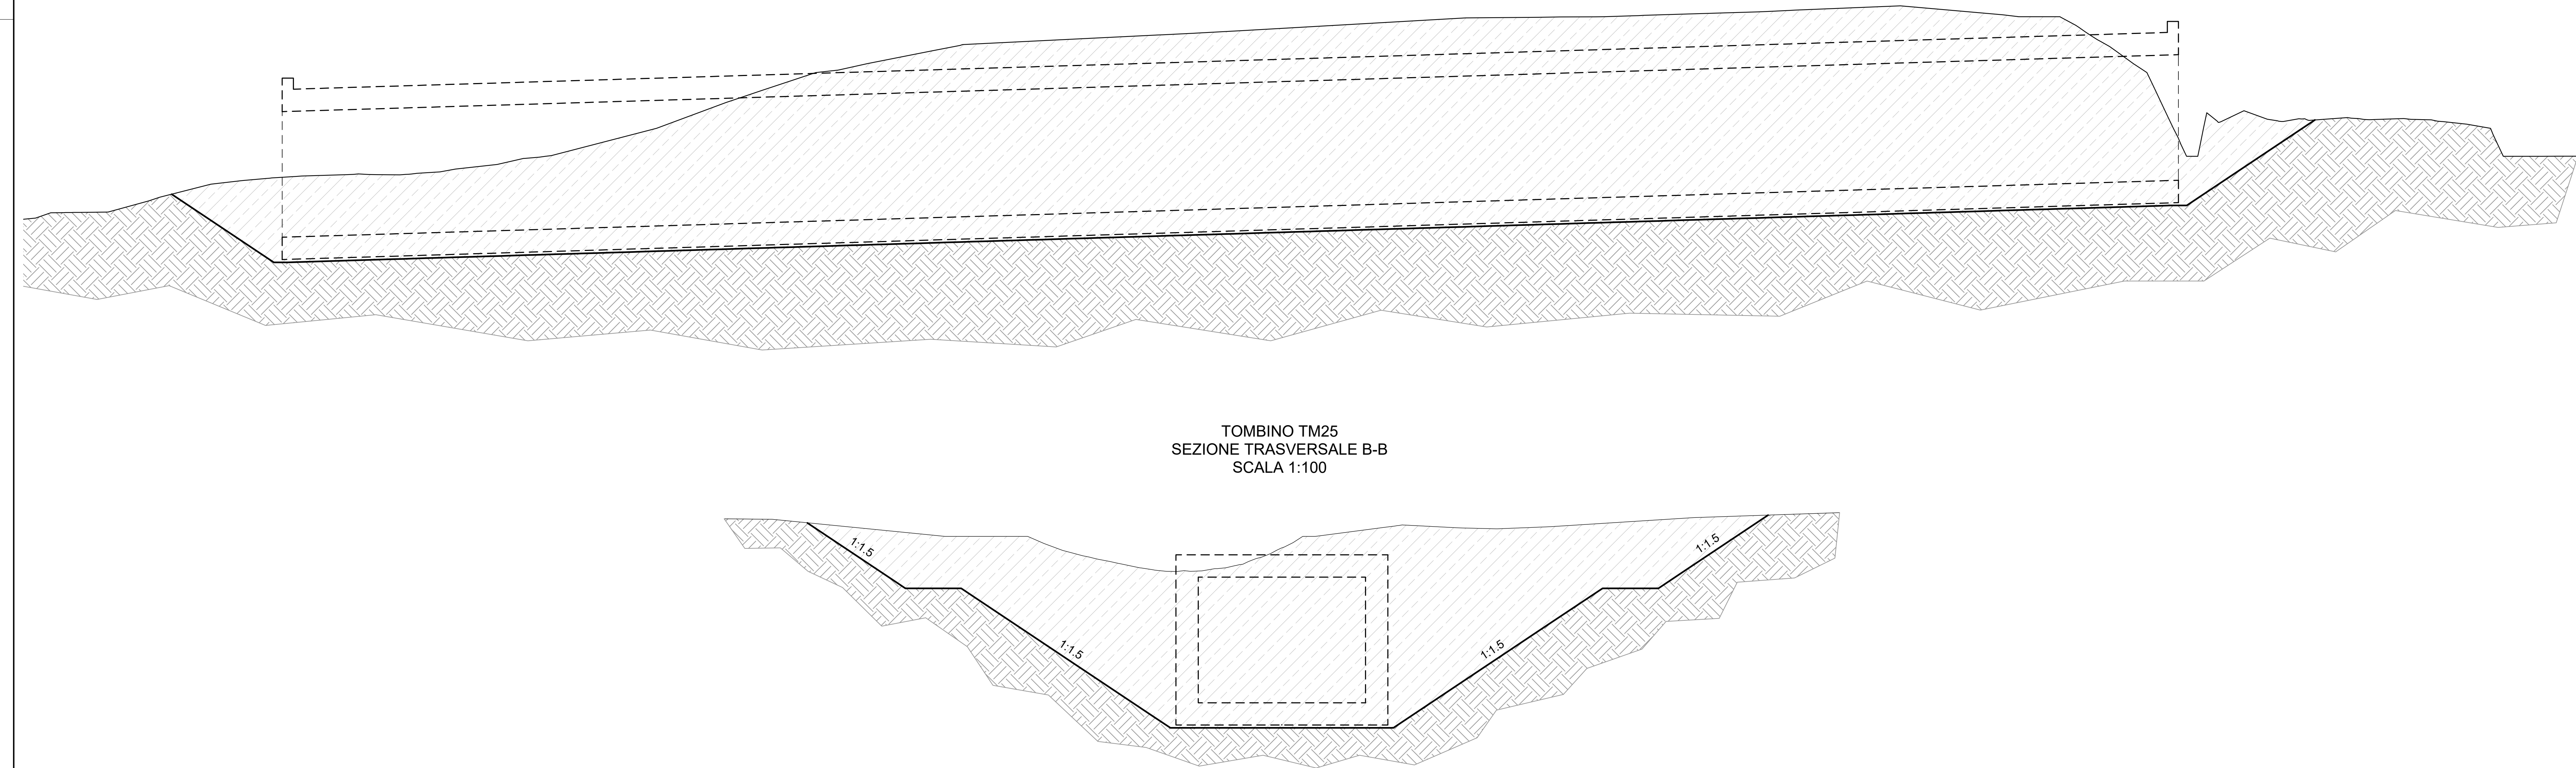

Sanas
GRUPPO FS ITALIANE

Direzione Progettazione e Realizzazione Lavori

E78 GROSSETO - FANO
Tratto Nodo di Arezzo – Selci – Lama (E45)
Adeguamento a quattro corsie del tratto
San Zeno – Arezzo – Palazzo del Pero, 1° lotto

PROGETTO DEFINITIVO

FI 508

ANAS - DIREZIONE PROGETTAZIONE E REALIZZAZIONE LAVORI

IL GEOLOGO

Dott. Geol. Roberto Salvucci
Ordine dei geologi
della Regione Lazio n. 633

1 PROGETTISTI SPECIALISTICI

Ing. Ambrogio Signorelli
Ordine Ingegneri
Provincia di Roma n. A35113

PROGETTAZIONE ATI:

(Mandatario)

GP INGEGNERIA
GESTIONE PROGETTI INGEGNERIA s.r.l.

COORDINATORE PER LA SICUREZZA
IN FASE DI PROGETTAZIONE

Arch. Santo Salvatore Vermiglio
Ordine Architetti
Provincia di Reggio Calabria n. 3270

Ing. Moreno Porfili

Ordine Ingegneri
Provincia di Perugia n. A2657

Ing. Matteo Bordini

Ordine Ingegneri
Provincia di Portogruaro n. 267

coopprogetti
engeko
Società di ingegneria e consulenza s.p.a.

VISTO IL RESP. DEL PROCEDIMENTO

Ing. Francesco Pianti

Ing. Giuseppe Pianti

Ordine Ingegneri
Provincia di Roma n. A3675

Ing. Giorgio Giannini

Ordine Ingegneri
Provincia di Roma n. A3675

PROGETTISTA RESPONSABILE DELL'INTEGRAZIONE DELLE LAVORAZIONI
SPECIALISTICHE (DPR 2007/20 ART 15 COMMA 1)
Dott. Ing. GIORGIO GIANNINI
14039

OPERE D'ARTE MINORI – OPERE DI ATTRAVERSAMENTO
Asse principale
TM25 Tombino alla progr. 8+175 (Fano)
Pianta scavi

CODICE PROGETTO		NOME FILE		REVISIONE	SCALA
PROGETTO	LIV. PROJ. ANNO	P01TM25STRDIO2_B			
DPF1508	D 23	CODICE ELAB. P01TM25STRDIO2		B	VARIE
D					
C					
B	Revisione a seguito istruttoria n°U. 0016028.09-01-2024	Gennaio '24	Guidobaldi	Resto	Guiducci
A	Emissione	Agosto '23	Guidobaldi	Resto	Guiducci
REV.	DESCRIZIONE	DATA	REDATTO	VERIFICATO	APPROVATO