
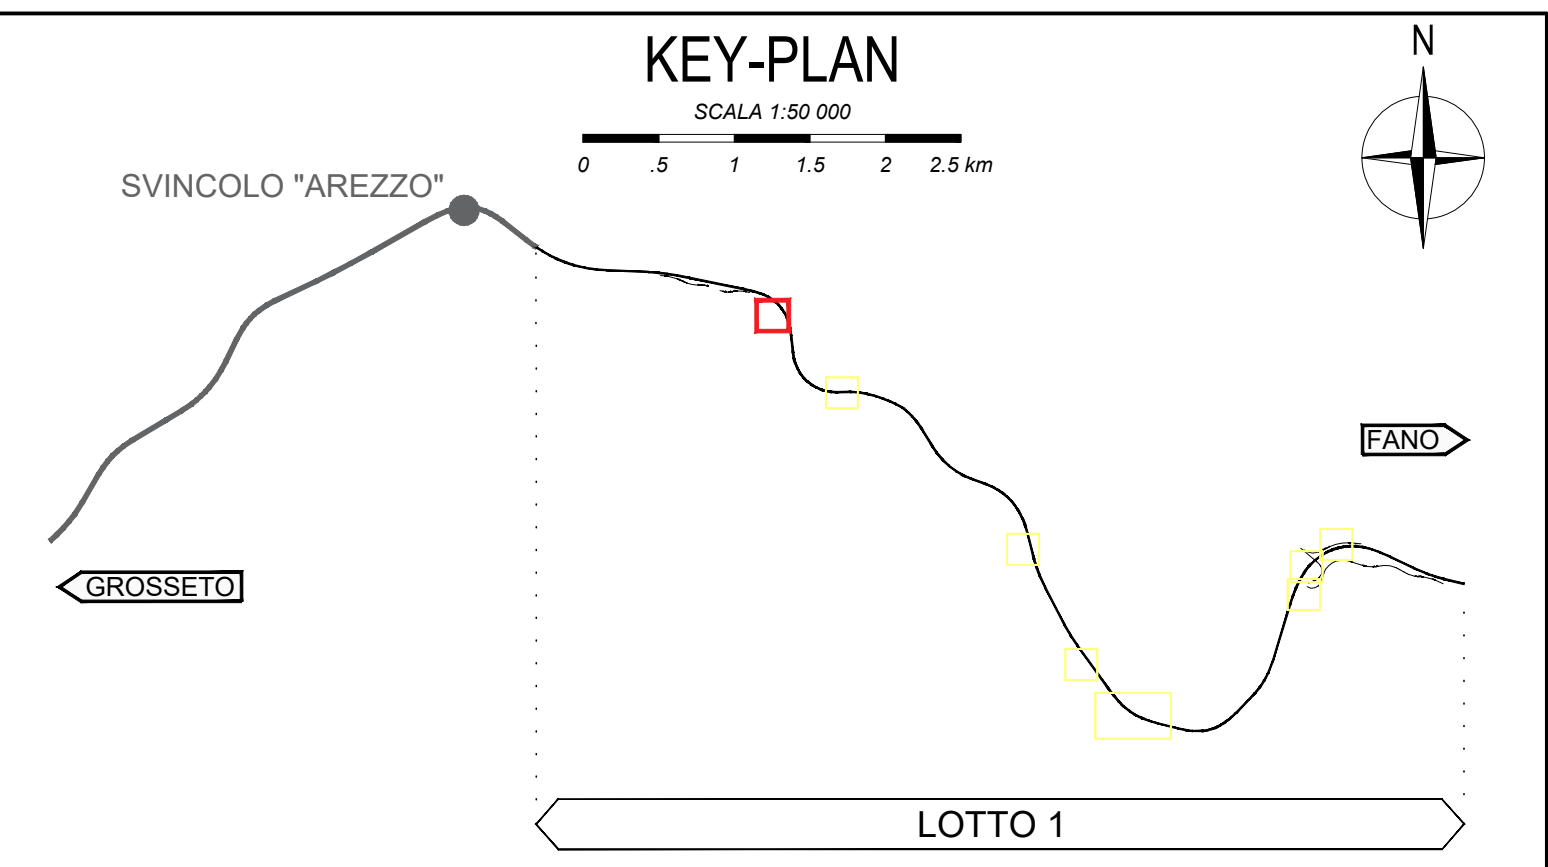


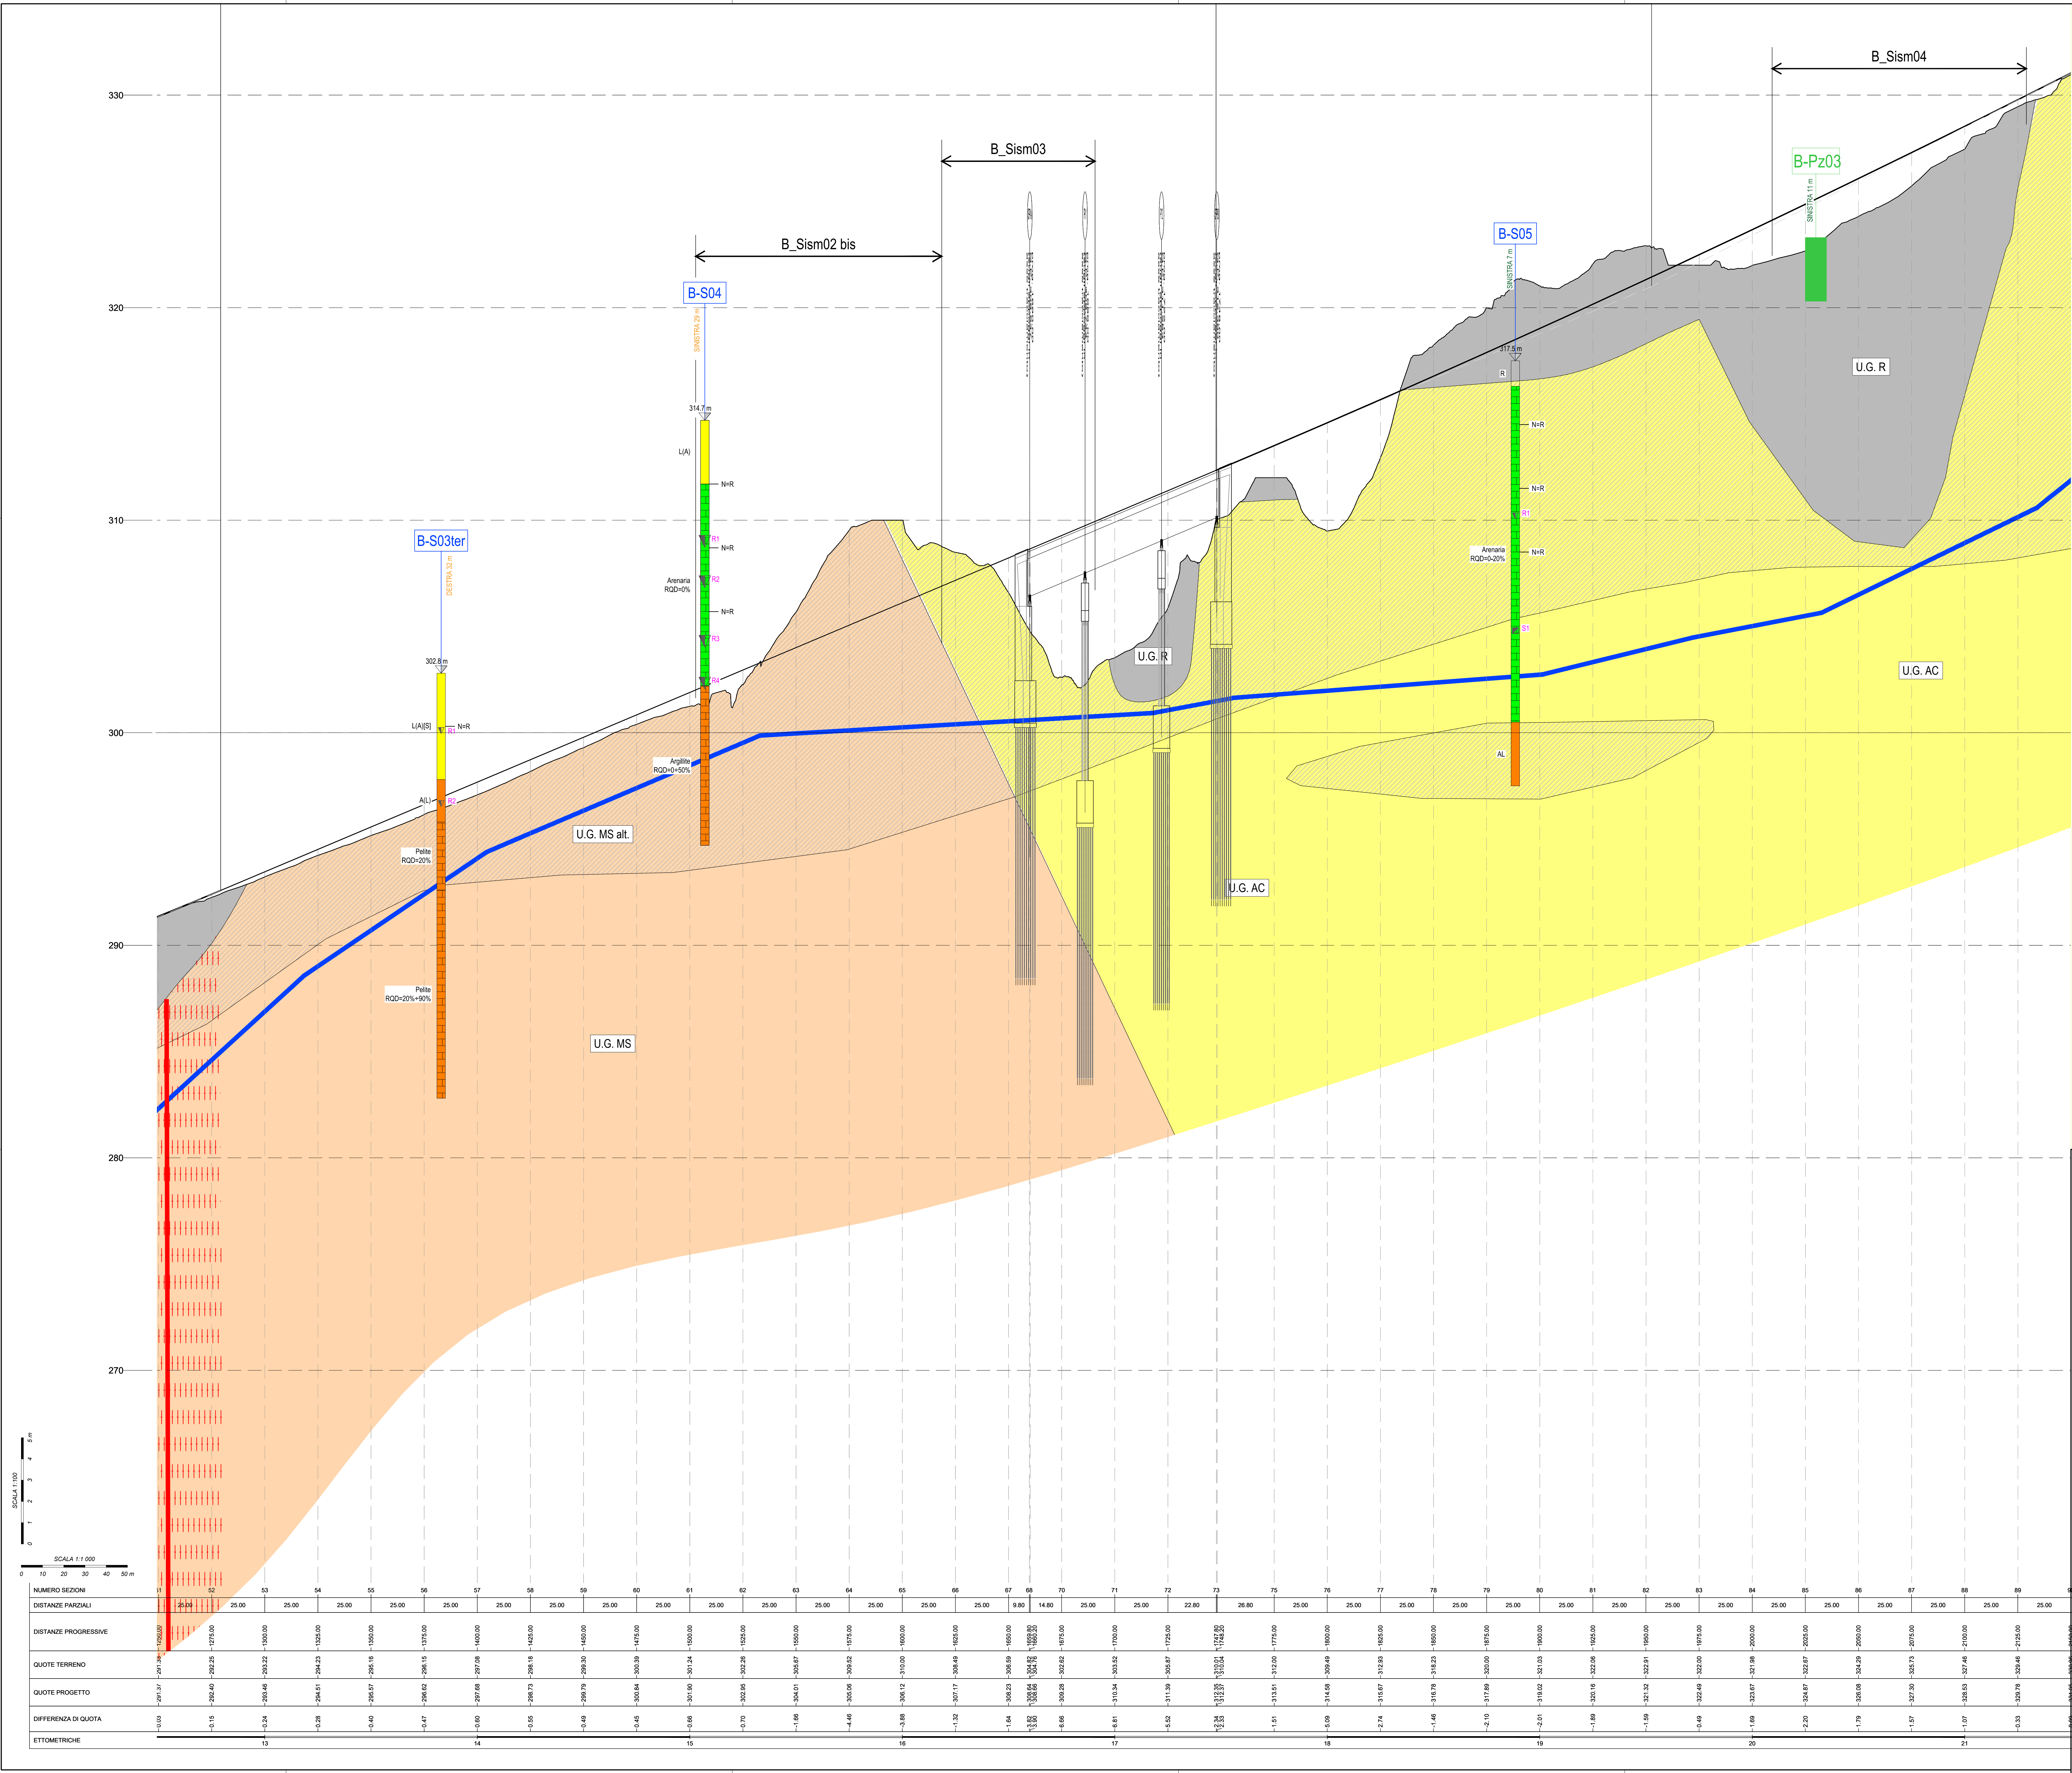

LEGENDA

UNITA' GEOTECNICHE

U.G. R	UNITA' GEOTECNICA RIPIRTI	U.G. PN	UNITA' GEOTECNICA FRANE
U.G. LS	UNITA' GEOTECNICA LIMI SABBIOSI	U.G. GS	UNITA' GEOTECNICA GHIAIE SABBIOSE
U.G. MS	UNITA' GEOTECNICA MARNE DI SAN POLO (GSI=38-40, $\alpha_c=7-10$)	U.G. MS alt	UNITA' GEOTECNICA MARNE DI SAN POLO ALTERATA
U.G. AC	UNITA' GEOTECNICA ARENARIE DEL CERVAROLA (GSI=35-40, $\alpha_c=7-10$)	U.G. AC alt	UNITA' GEOTECNICA ARENARIE DEL CERVAROLA ALTERATA

GRANULOMETRIE

ARGILLA	LIMO
SABBIA	GHIAIA

ELEMENTI STRUTTURALI

FAGLIA PRESUNTA E FASCIA CATACLASTICA

ELEMENTI DI IDROGEOLOGIA

LIVELLO PIEZOMETRICO

SIMBOLOGIA SONDAGGI

B-S01	NOME SONDAGGIO	B-S01	QUOTA P.C.
B-S01	NOME SONDAGGIO	B-S01	QUOTA P.C.

INDAGINI PROGETTO DEFINITIVO

B-S01	Sondaggio geognostico a carotaggio continuo
B-S07	Sondaggio geognostico a carotaggio continuo attrezzato con tubo down-hole
B-S09	Sondaggio geognostico a carotaggio continuo attrezzato con tubo inclinometrico
B-Pz06	Sondaggio breve/ Pozzetto esplorativo
B-Sism05	Stendimento sismico a rifrazione
B-MASW02	Stendimento sismico tipo Masw

DISTANZA SONDAGGI

SONDAGGI OLTRE A 51 m DAL PROFILO	SONDAGGI DA 16 A 50 m DAL PROFILO	SONDAGGI DA 1 A 15 m DAL PROFILO
-----------------------------------	-----------------------------------	----------------------------------

Sanas
GRUPPO FS ITALIANE

Direzione Progettazione e Realizzazione Lavori

E78 GROSSETO - FANO
Tratto Nodo di Arezzo - Selci - Lama (E45)
Adeguamento a quattro corsie del tratto
San Zeno - Arezzo - Palazzo del Pero, 1° lotto

PROGETTO DEFINITIVO		FI 508
ANAS - DIREZIONE PROGETTAZIONE E REALIZZAZIONE LAVORI		
IL GEOLOGO Dott. Geol. Roberto Salvetti Ordine dei geologi della Regione Lazio n. 633	1 PROGETTISTI SPECIALISTICI Ing. Ambrogio Signorini Ordine Ingegneri Provincia di Roma n. A35111	PROGETTAZIONE ARTI: (Mandatario) GPI INGEGNERIA GESTIONE PROGETTI INGEGNERIA s.r.l. (Mandatario)
COORDINATORE PER LA SICUREZZA IN FASE DI PROGETTAZIONE Arch. Santo Salvatore Vermiglio Ordine Architetti Provincia di Reggio Calabria n. 1270	Ing. Moreno Porfili Ordine Ingegneri Provincia di Perugia n. 3555 Ing. Massimo Neri Ordine Ingegneri Provincia di Roma n. A35111 Ing. Matteo Bartorelli Ordine Ingegneri Provincia di Pordenone n. 1000	cooprogetti engeko INGEGNERIA E PROGETTAZIONE
VISTO IL RESP. DEL PROCEDIMENTO Ing. Francesco Pianti	IL PROGETTISTA RESPONSABILE DELL'INTEGRAZIONE DELLE PROGETTAZIONI SPECIALISTICHE (DPR207/10 ART 15 COMMA 1) Dott. Ing. GIORGIO GUICCIARDI 14/03/20	
VISTO IL RESP. DEL PROGETTO Arch. Paolo Marco Calzavara	Ing. Giuseppe Pianti Ordine Ingegneri Provincia di Roma n. 20629	

OPERE D'ARTE MAGGIORI
Asse principale
VI.01 - Viadotto Montoncello
Profilo geotecnico

CODICE PROGETTO	NOME FILE	REVISIONE	SCALA
PROGETTO DIPF1508 D 23	LIV. PROG. ANNO P01V101GETFG01_B	B	1:1.000/1.000
D			
C			
B	Revisione a seguito istruttoria n°U. 0016028.09-01-2024	Gennaio '24	Colleselli
A	Emissione	Agosto '23	Colleselli
REV.	DESCRIZIONE	DATA	REDATTO VERIFICATO APPROVATO