
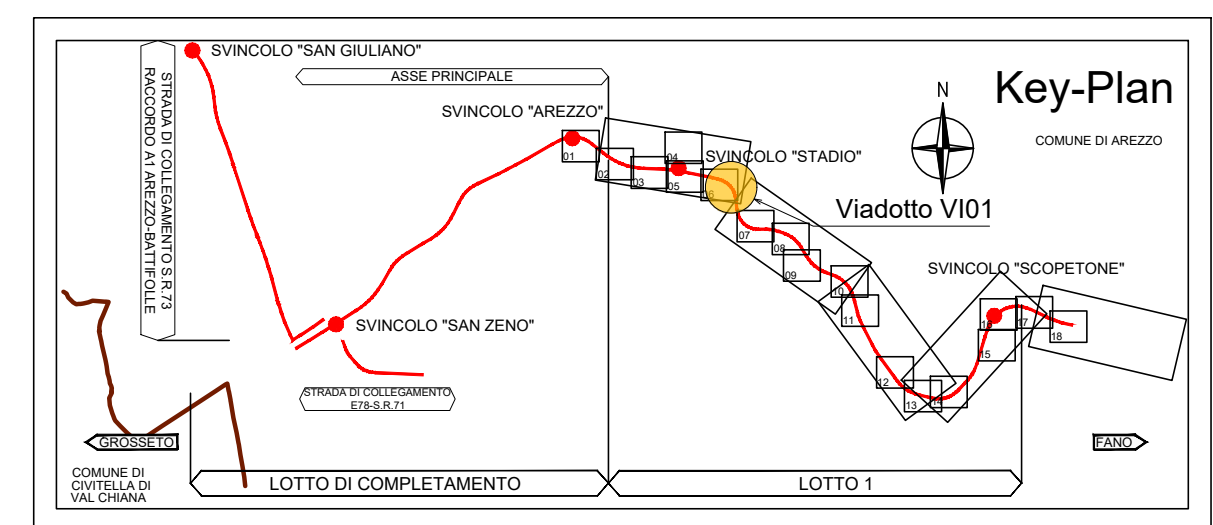
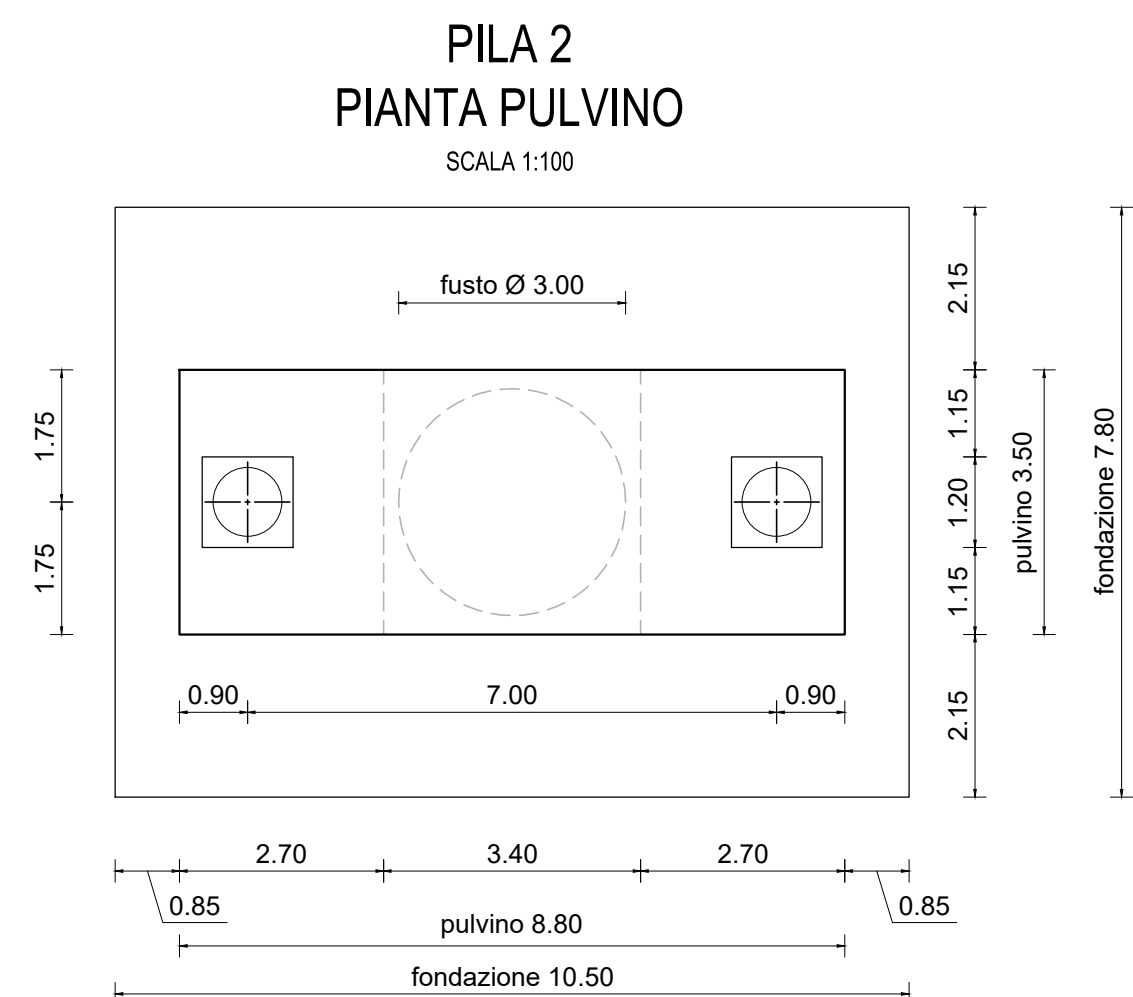
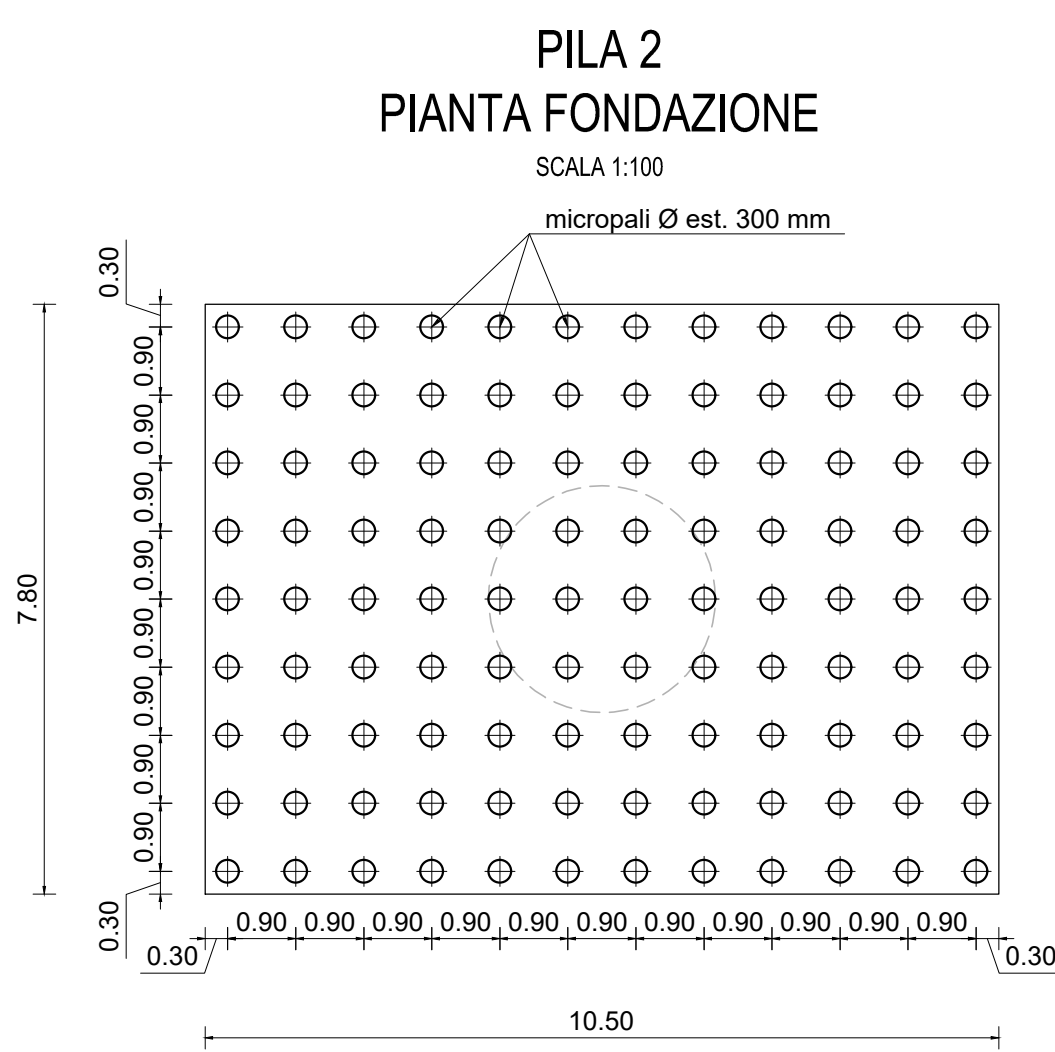
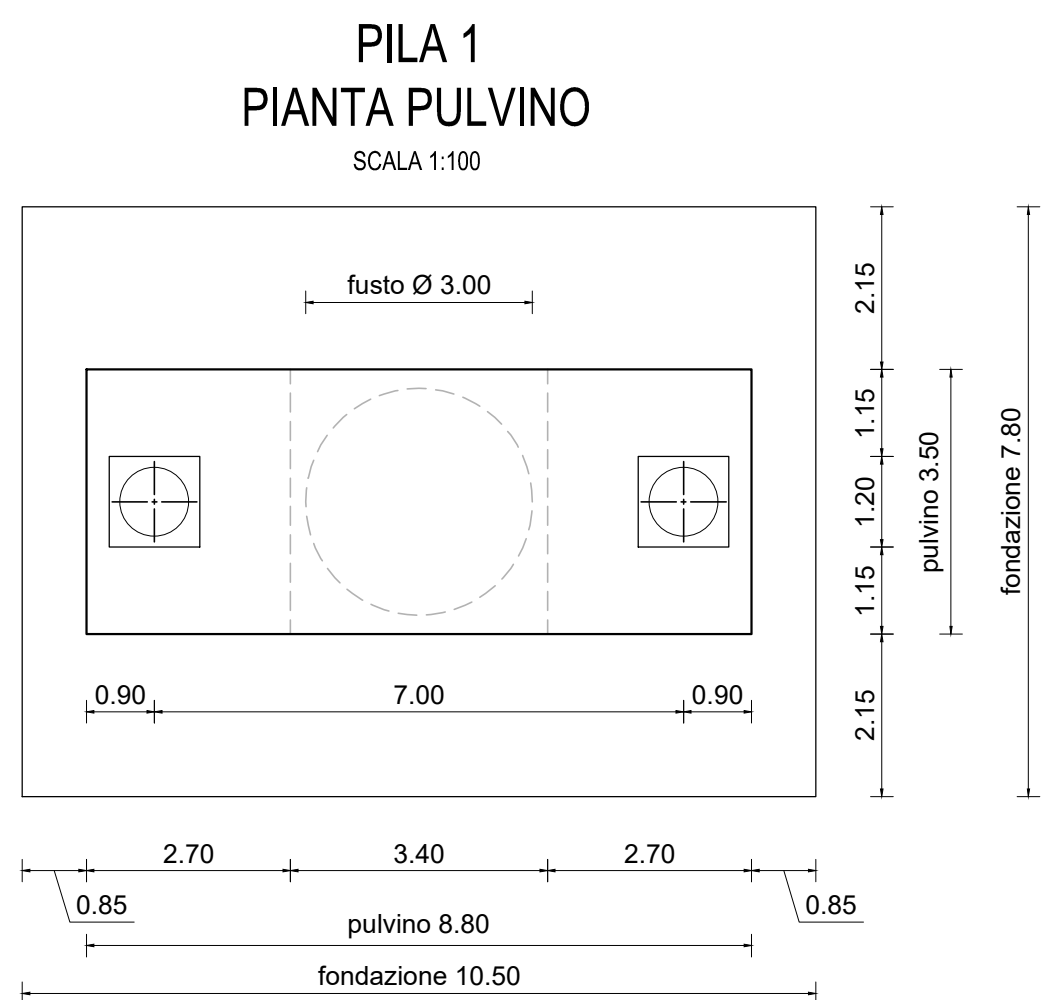
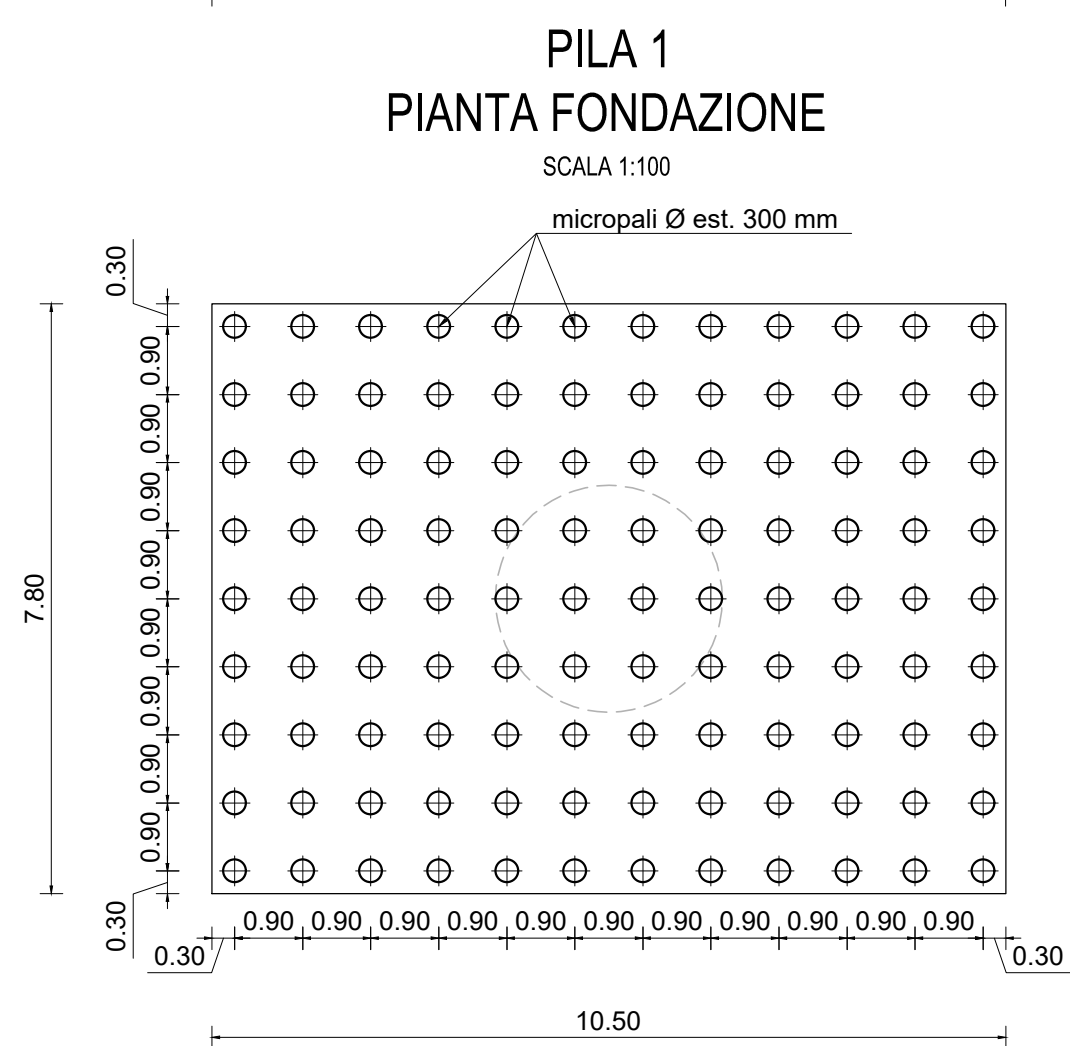


 

		Direzione Progettazione e Realizzazione Lavori	
E78 GROSSETO - FANO Tratto Noddi da Arezzo - Selci - Lama (E45) Adeguamento a quattro corsie del tratto San Zeno - Arezzo - Palazzo del Pero, 1° lotto			
PROGETTO DEFINITIVO			FI 508
ANALISI - DIREZIONE PROGETTAZIONE E REALIZZAZIONE LAVORI			
IL GEOLOGO Dott. Gerd Roberto Salvaci Ordine dei Geologi della Regione Lazio n. 633	I PROGETTISTI SPECIALISTI Ing. Ambrogio Sigorelli Ordine Ingegneri Provincia di Roma n. A55111 Ing. Moreno Panti Ordine Ingegneri Provincia di Firenze n. 35551 Ing. Matteo Rinaldi Ordine Ingegneri Provincia di Firenze n. 43511	PROGETTAZIONE ATI: (Mandatista)  GPingegneria GESTIONE PROGETTO INGEGNERIA srl (Mandatante)  coopprogetti  engeko INGEGNERIA E PROGETTAZIONE	
COORDINATORE PER LA SICUREZZA IN FASE DI PROGETTAZIONE Arch. Santo Salvatore Vermiglio Ordine Architetti della Regione Lazio n. 1270	IL RESPONSABILE TECNICO Ing. Giuseppe Panti Ordine Ingegneri Provincia di Roma n. 20629	IL PROGETTISTA RESPONSABILE DELL'INTERVENTO E DELL'ESecuzione SPECIALISTICA (DPR 207/10 ART. 5 COMMA 10) Dott. Ing. GIORGIO GIOVACCI Ordine Ingegneri Provincia di Roma n. 44035	
VISTO IL RESP. DEL PROCEDIMENTO Ing. Francesco Pisani	VISTO IL RESP. DEL PROGETTO Arch. Pisani / Marco Calzavara		
OPERE D'ARTE MAGGIORI Asse principale V101 - Viadotto Montoncello Carpenterie pile			
CODICE PROGETTO PROGETTO DATA P01V1508	CODICE FILE P01V1010151STRCP02	P01V1011STRCP02	REVISIONE [B]
SCALE 1:1000 1:500 1:200 1:100 1:50 1:20 1:10 1:5 1:2 1:1		SCALE 1:1000 1:500 1:200 1:100 1:50 1:20 1:10 1:5 1:2 1:1	
DESCRIZIONE Revisione a seguito istruttoria n° 001/06208.09.01-2024 A Emissione R. DESCRIZIONE		DATA Gennaio '24 Agosto '23 DATA REDATTO VERIFICATO APPROVATO	