
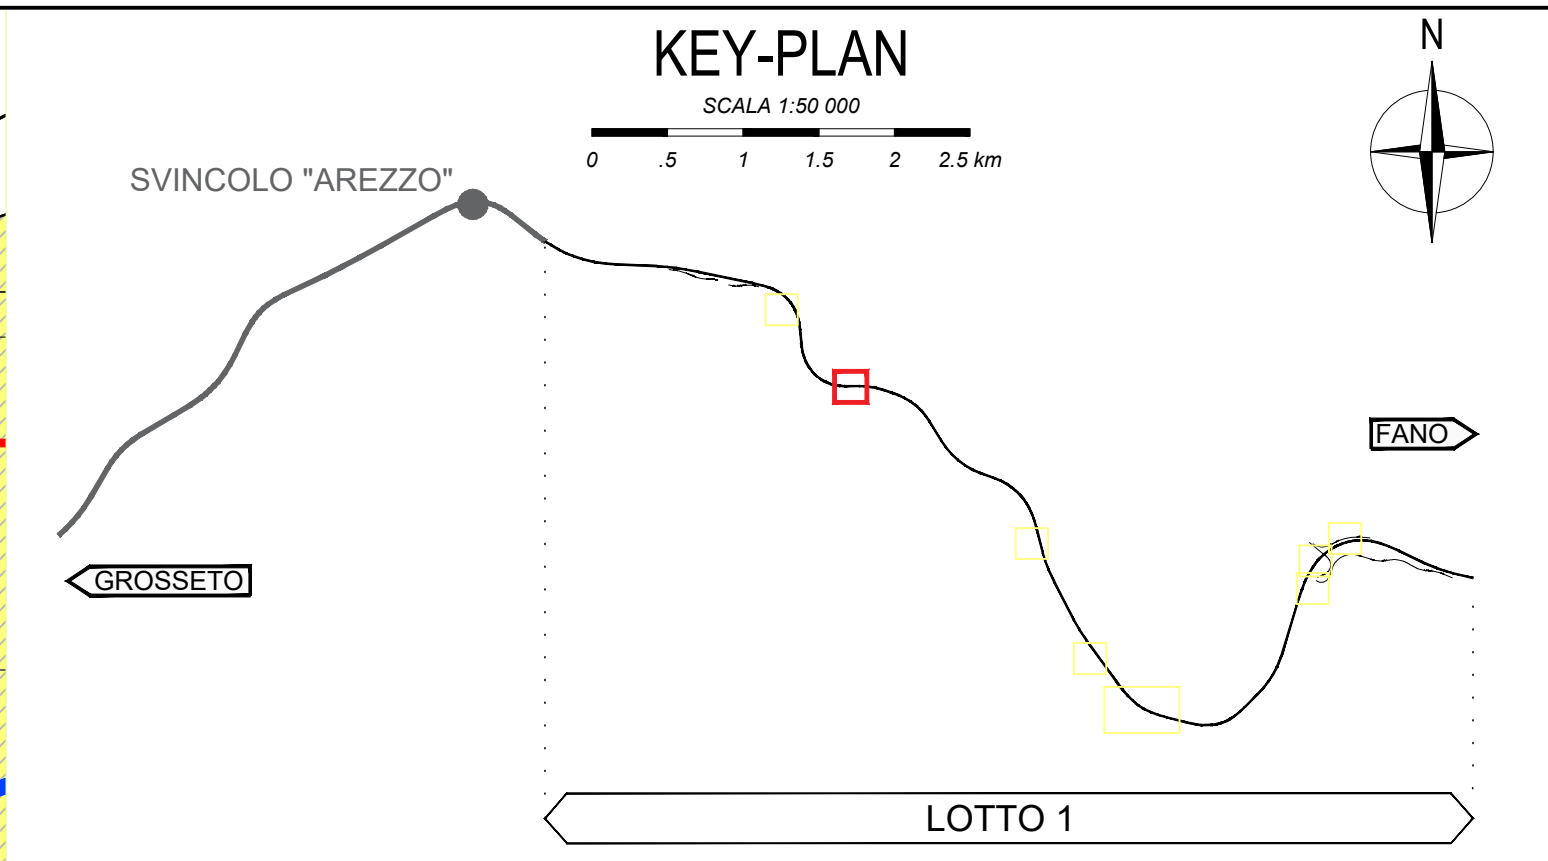


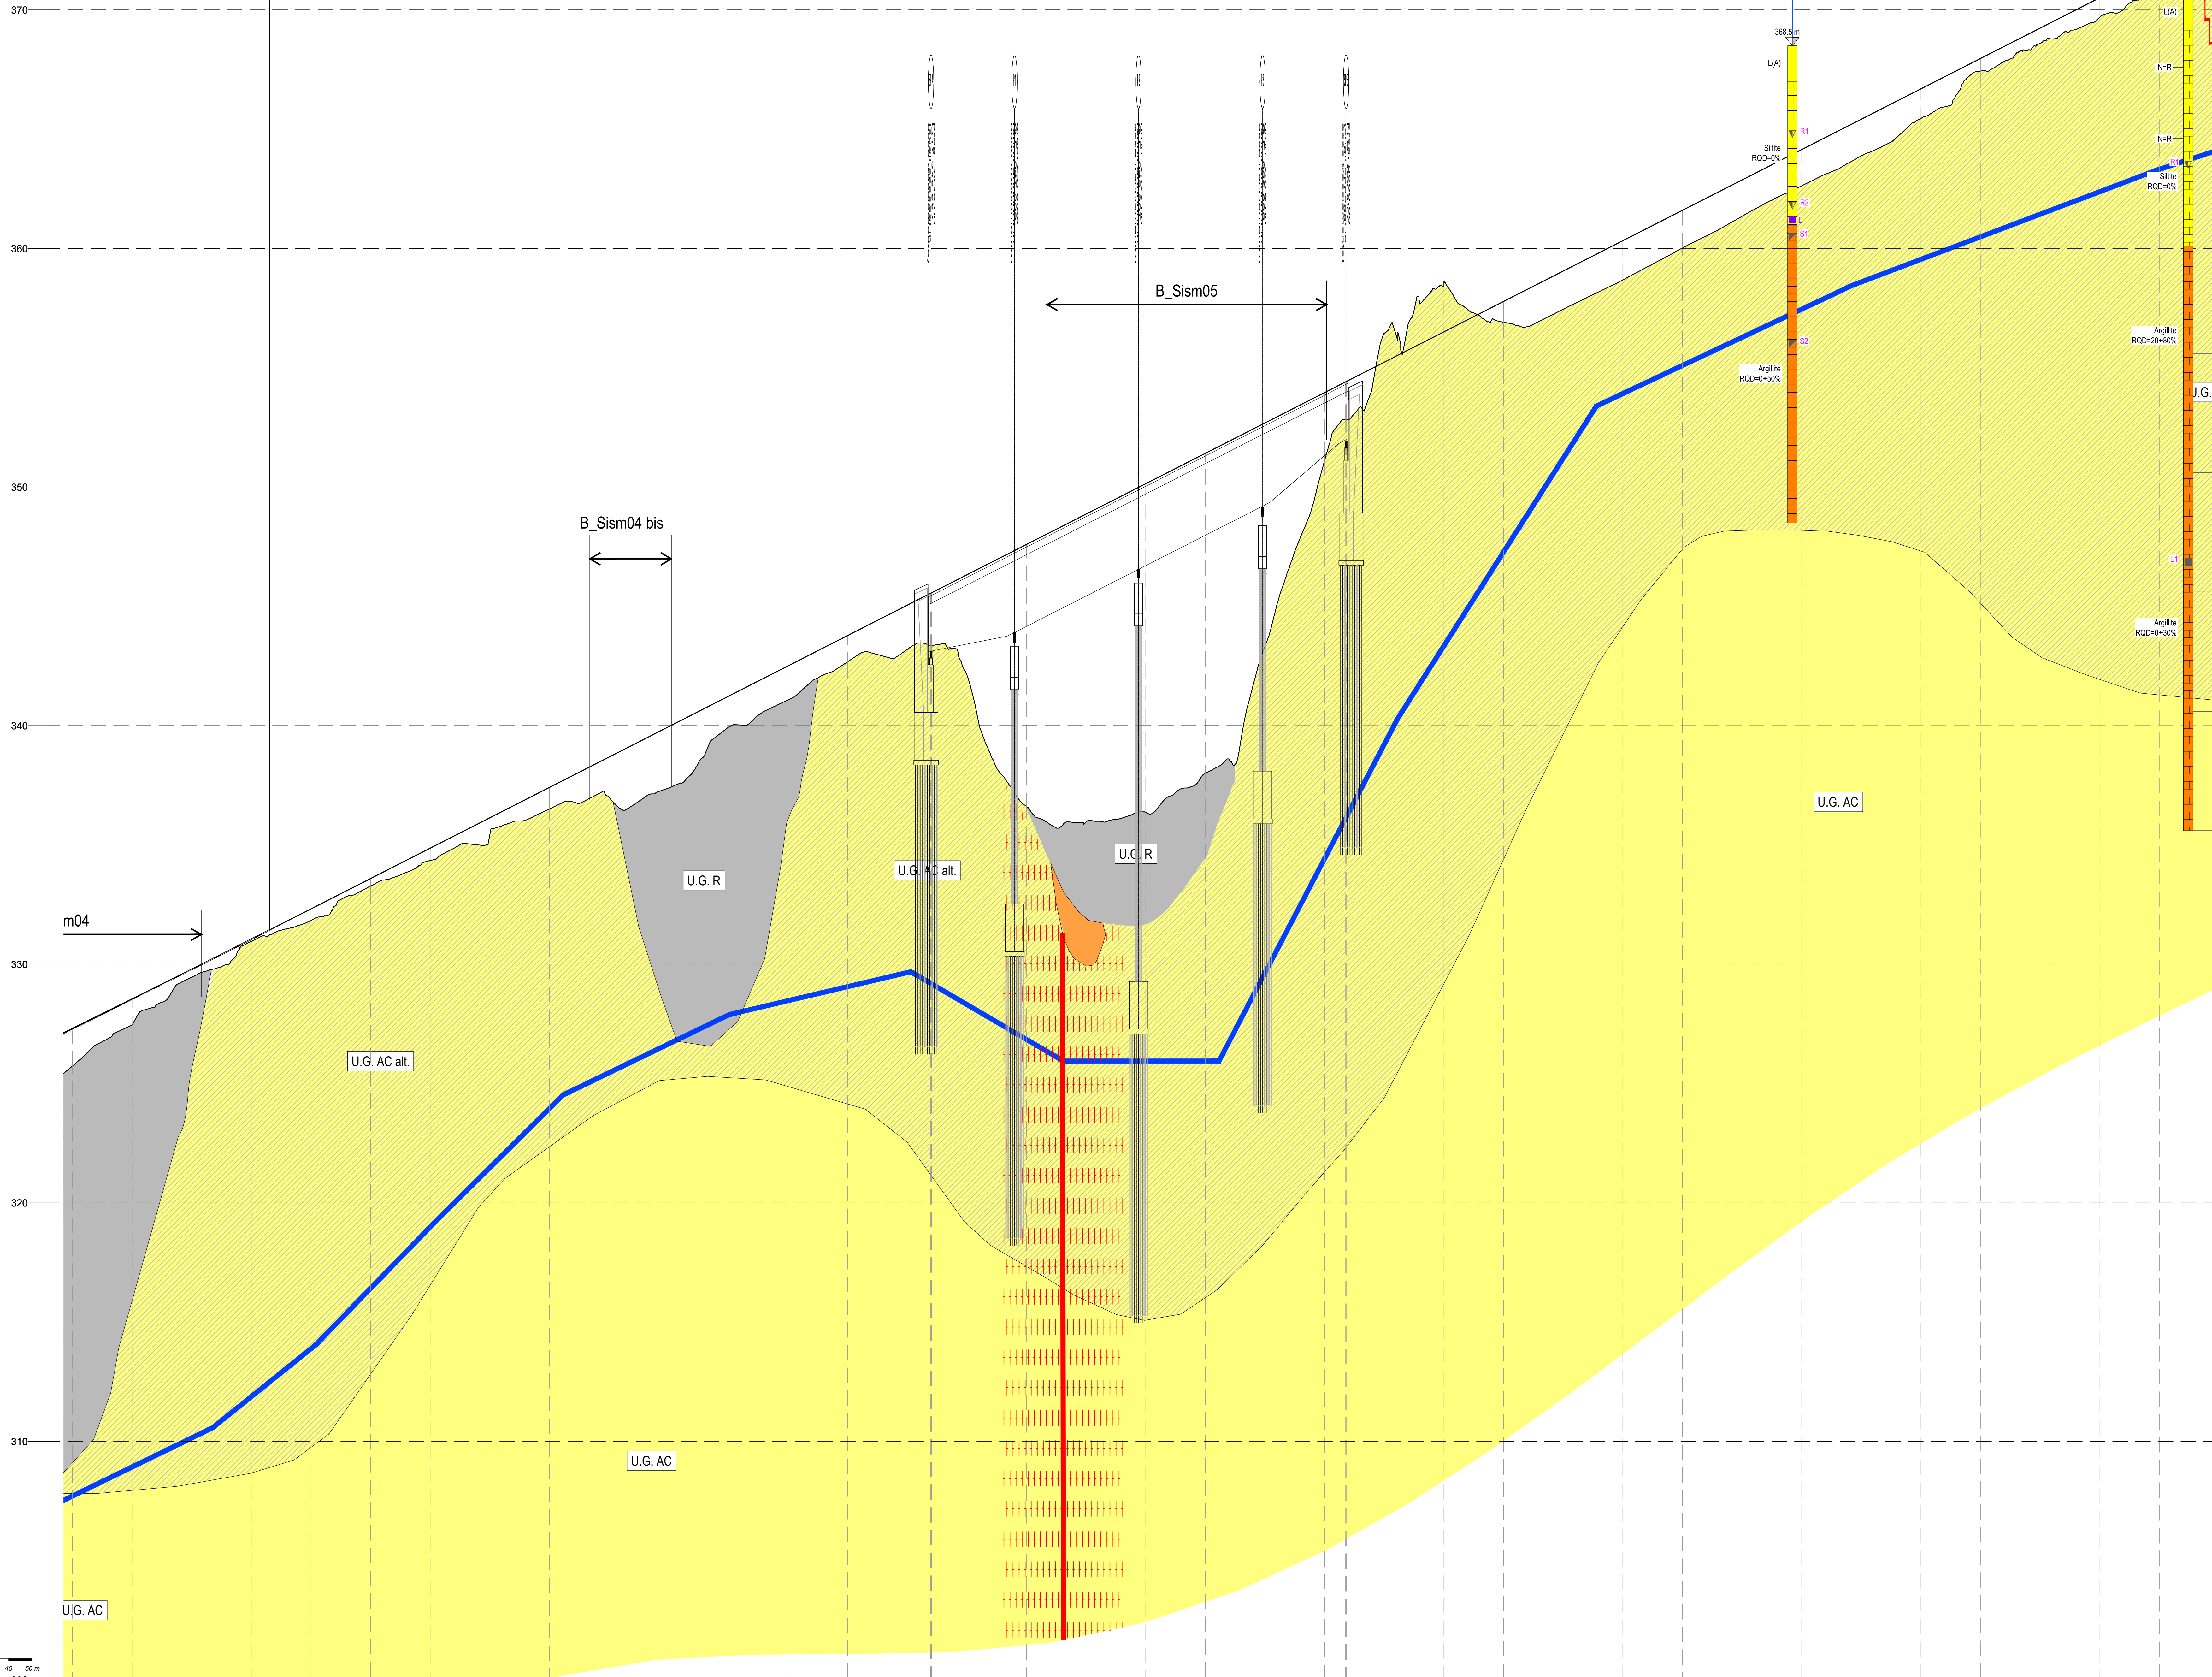

LEGENDA

UNITA' GEOTECNICHE	
UNITA' GEOTECNICA RIPIRTI	UNITA' GEOTECNICA FRANE
UNITA' GEOTECNICA LIMI SABBIOSI	UNITA' GEOTECNICA GHIAIE SABBIOSE
UNITA' GEOTECNICA MARNE DI SAN POLO (GSI=38+40, $\alpha_c=7-10$)	UNITA' GEOTECNICA MARNE DI SAN POLO ALTERATA
UNITA' GEOTECNICA ARENARIE DEL CERVAROLA (GSI=35+40, $\alpha_c=7-10$)	UNITA' GEOTECNICA ARENARIE DEL CERVAROLA ALTERATA

GRANULOMETRIE	
ARGILLA	LIMO
SABBIA	GHIAIA

ELEMENTI STRUTTURALI	
FAGLIA PRESUNTA E FASCIA CATACLASTICA	

INDAGINI PROGETTO DEFINITIVO	
B-S01	Sondaggio geognostico a carotaggio continuo
B-S07	Sondaggio geognostico a carotaggio continuo attrezzato con tubo down-hole
B-S09	Sondaggio geognostico a carotaggio continuo attrezzato con tubo inclinometrico
B-P206	Sondaggio breve/ Pozzetto esplorativo

ELEMENTI DI IDROGEOLOGIA	
LIVELLO PIEZOMETRICO	

SIMBOLOGIA SONDEGGI	
B-S01	NOME SONDAGGIO
B-MASW02	Stendimento sismico tipo Masw

DISTANZA SONDEGGI	
B-S01	SONDAGGIO
B-MASW02	SONDAGGIO

TERRENI	
TERRENO VEGETALE / RIPIRTI	N=8 - N SPT
ARGILLE/ARGILLE LIMOSE	N=8 - N SPT (RIFIUTO)
LIMI ARGILLOSI / LIMI SABBIOSI	R1 - CAMPIONE RIMANEGGIATO
SABBIE LIMOSE / SABBIE SABBIE GHIAIOSE	S1 - CAMPIONE INDISTURBATO SHELLEY
GHIAIE LIMOSE / GHIAIE SABBIOSE	L1 - CAMPIONE LITOLOGICO
GHIAIE	L - PROVA LUGGEON
ARGILLITIMARE/PELTI	
SILTITI	
ARENARIE	

Sanas
GRUPPO FS ITALIANE

Direzione Progettazione e Realizzazione Lavori

E78 GROSSETO - FANO
Tratto Nodo di Arezzo - Selci - Lama (E45)
Adeguamento a quattro corsie del tratto
San Zeno - Arezzo - Palazzo del Pero, 1° lotto

PROGETTO DEFINITIVO		FI 508
ANAS - DIREZIONE PROGETTAZIONE E REALIZZAZIONE LAVORI		
IL GEOLOGO Dott. Geol. Roberto Salvaci Ordine dei geologi della Regione Lazio n. 633	I PROGETTISTI SPECIALISTICI Ing. Ambrogio Signoroli Ordine Ingegneri Provincia di Roma n. A35111	PROGETTAZIONE ATI: (Mandatari) GPINGEGNERIA GESTIONE PROGETTI INGEGNERIA srl (Mandatari) coopprogetti engeko INGEGNERIA s.r.l. Dott. Ing. GIORGIO GIANNINI
COORDINATORE PER LA SICUREZZA IN FASE DI PROGETTAZIONE Arch. Santo Salvatore Vermiglio Ordine Architetti Provincia di Reggio Calabria n. 1270	Ing. Moreno Porfili Ordine Ingegneri Provincia di Perugia n. 3559 Ing. Matteo Battaglia Ordine Ingegneri Provincia di Pordenone n. 1000	IL PROGETTISTA RESPONSABILE DELL'INTEGRAZIONE DELLE PROVAZIONI SPECIALISTICHE (DPR207/10 ART 15 COMMA 1) Dott. Ing. GIORGIO GIANNINI
VISTO IL RESP. DEL PROCEDIMENTO Ing. Francesco Pianti	Ing. Giuseppe Rosta Ordine Ingegneri Provincia di Roma n. 20629	
VISTO IL RESP. DEL PROGETTO Arch. Paolo Marco Calzavara		

OPERE D'ARTE MAGGIORI	
Asse principale	
VI.02 - Viadotto Mari Dir. FANO	
Profilo geotecnico	
CODICE PROGETTO	NOME FILE
PRODOTTO DIPF1508 LIV. PROG. ANNO D 23	P01V102GTFG01_B
REVISIONE	SCALA
D	B
C	
B	Revisione a seguito istruttoria n°U. 0016028.09-01-2024
A	Emissione
REV.	DESCRIZIONE
	DATA
	REDATTO
	VERIFICATO
	APPROVATO