




# PROSPETTO LATO OVEST

SCALA 1:200

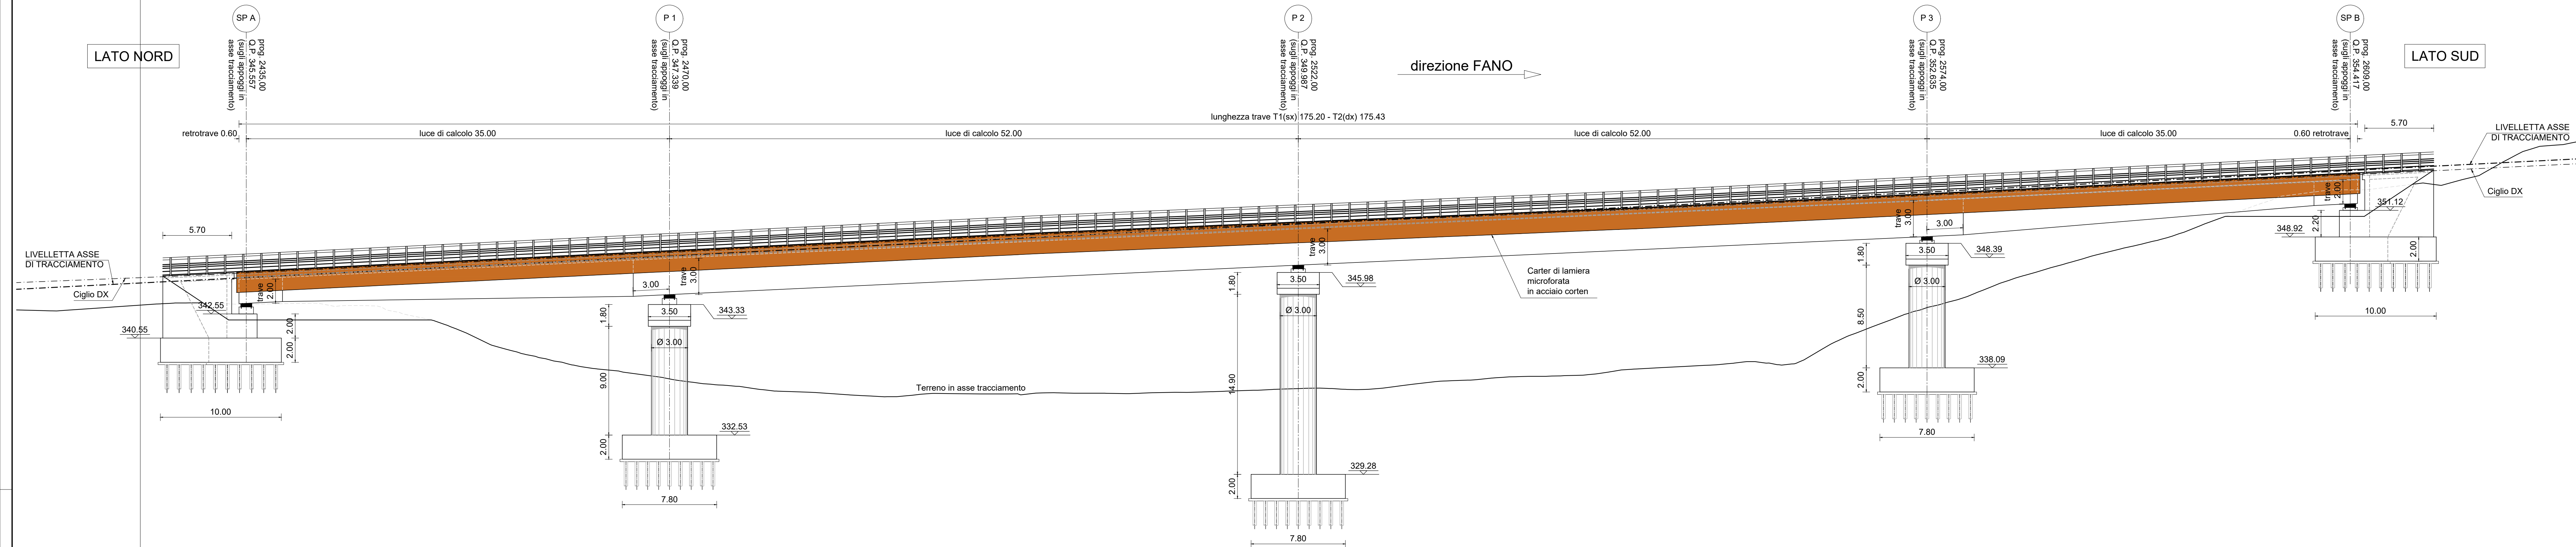


# PIANTA IMPALCATO

SCALA 1:200

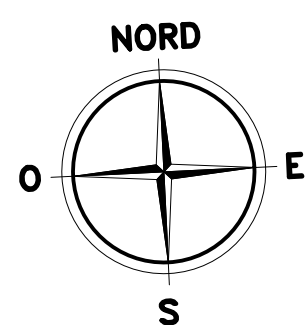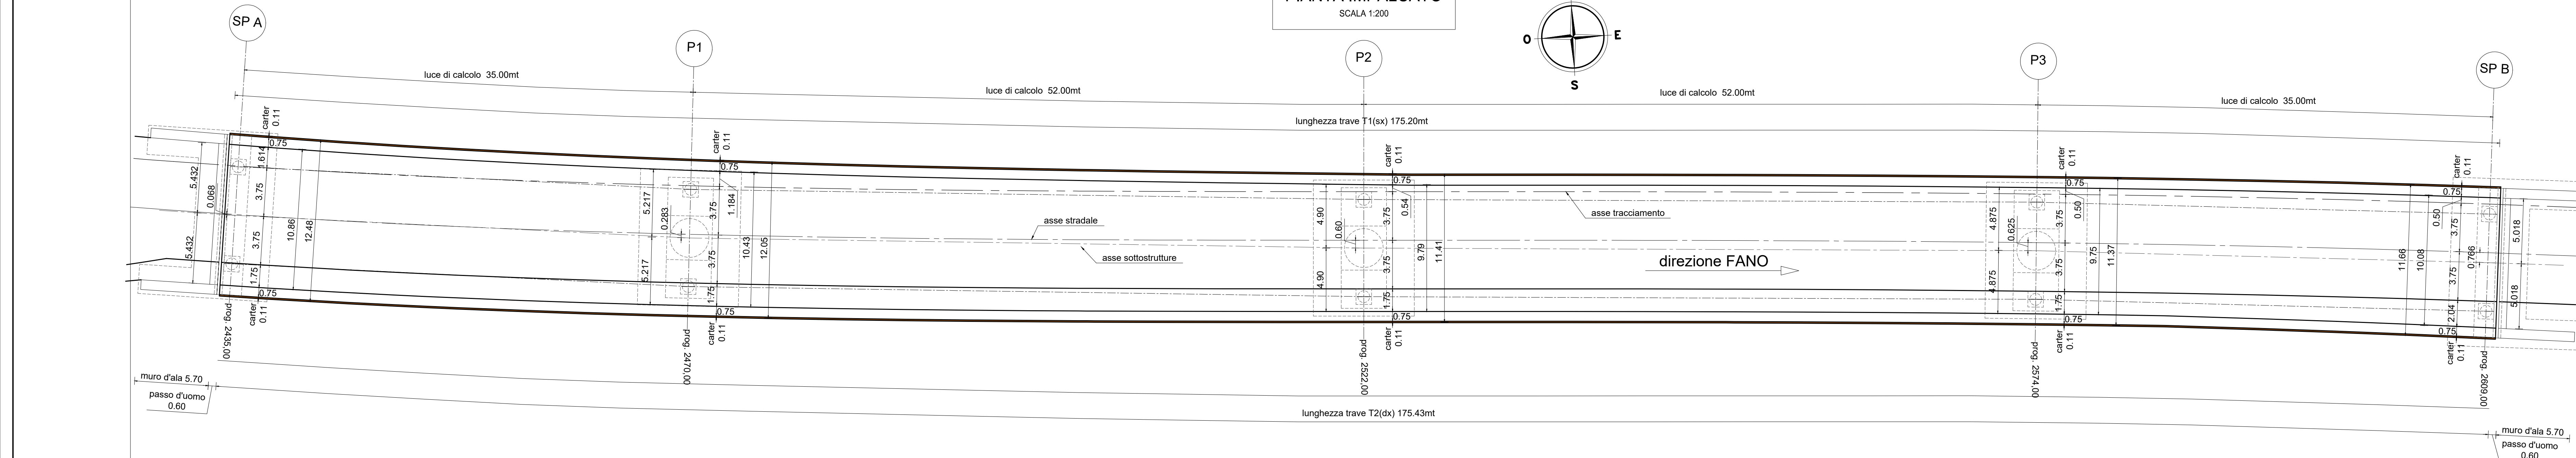


# PILA 2 VISTA FRONTALE

SCALA 1:100


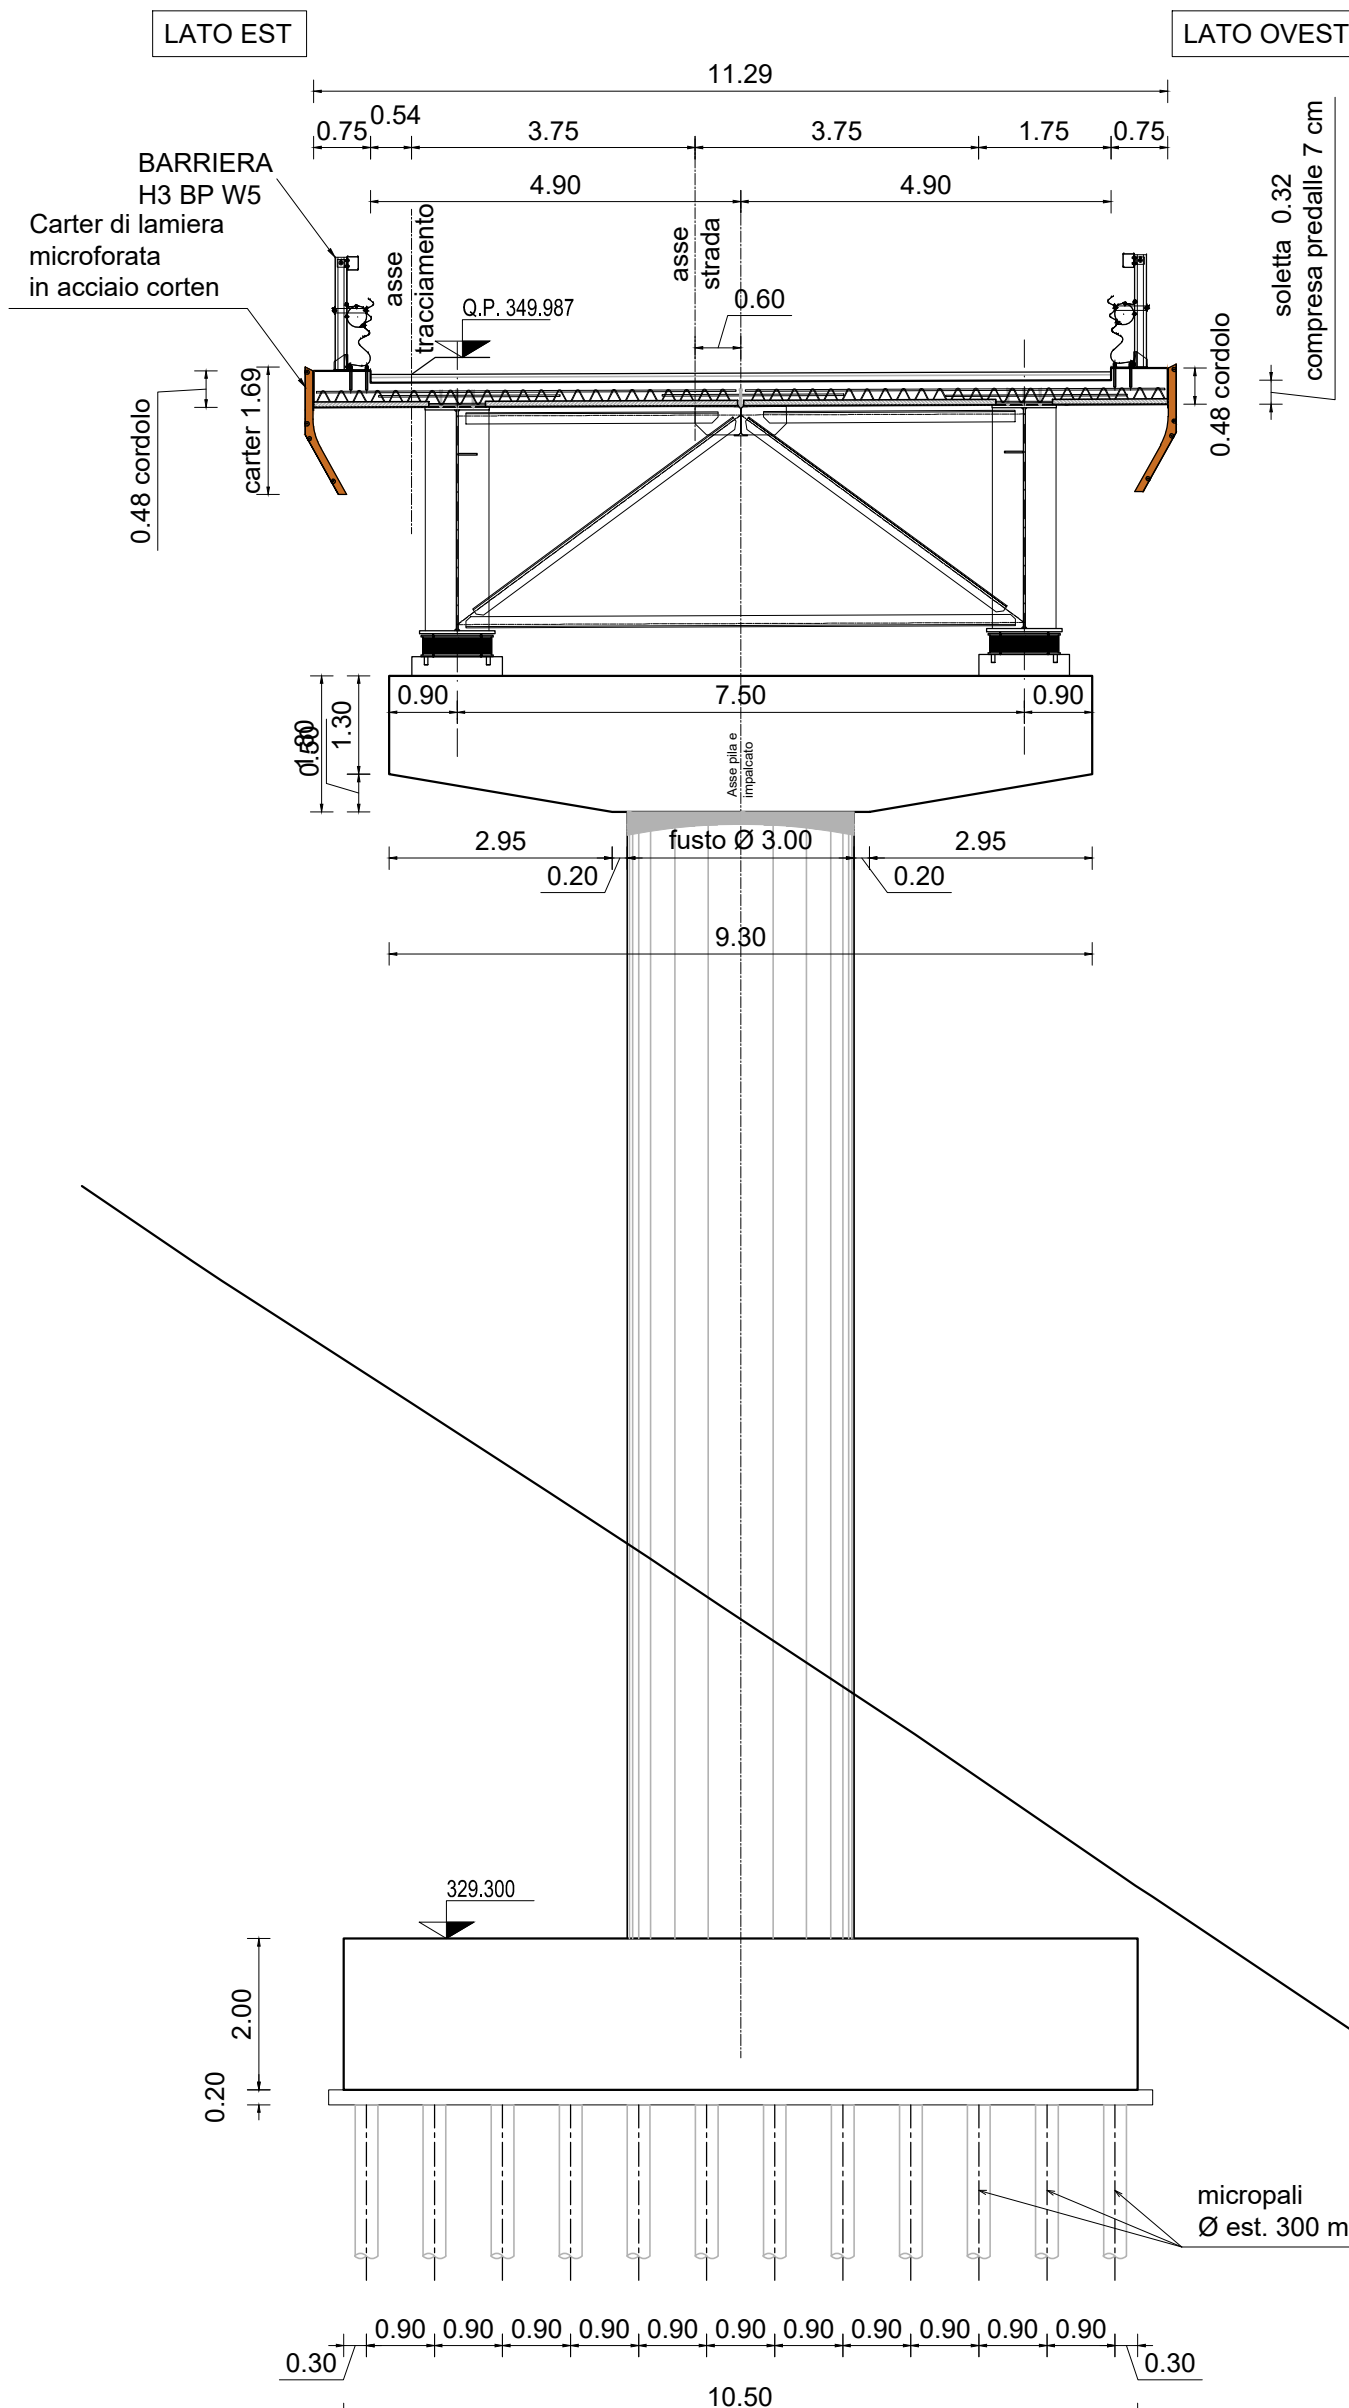


# SPALLA B VISTA FRONTALE

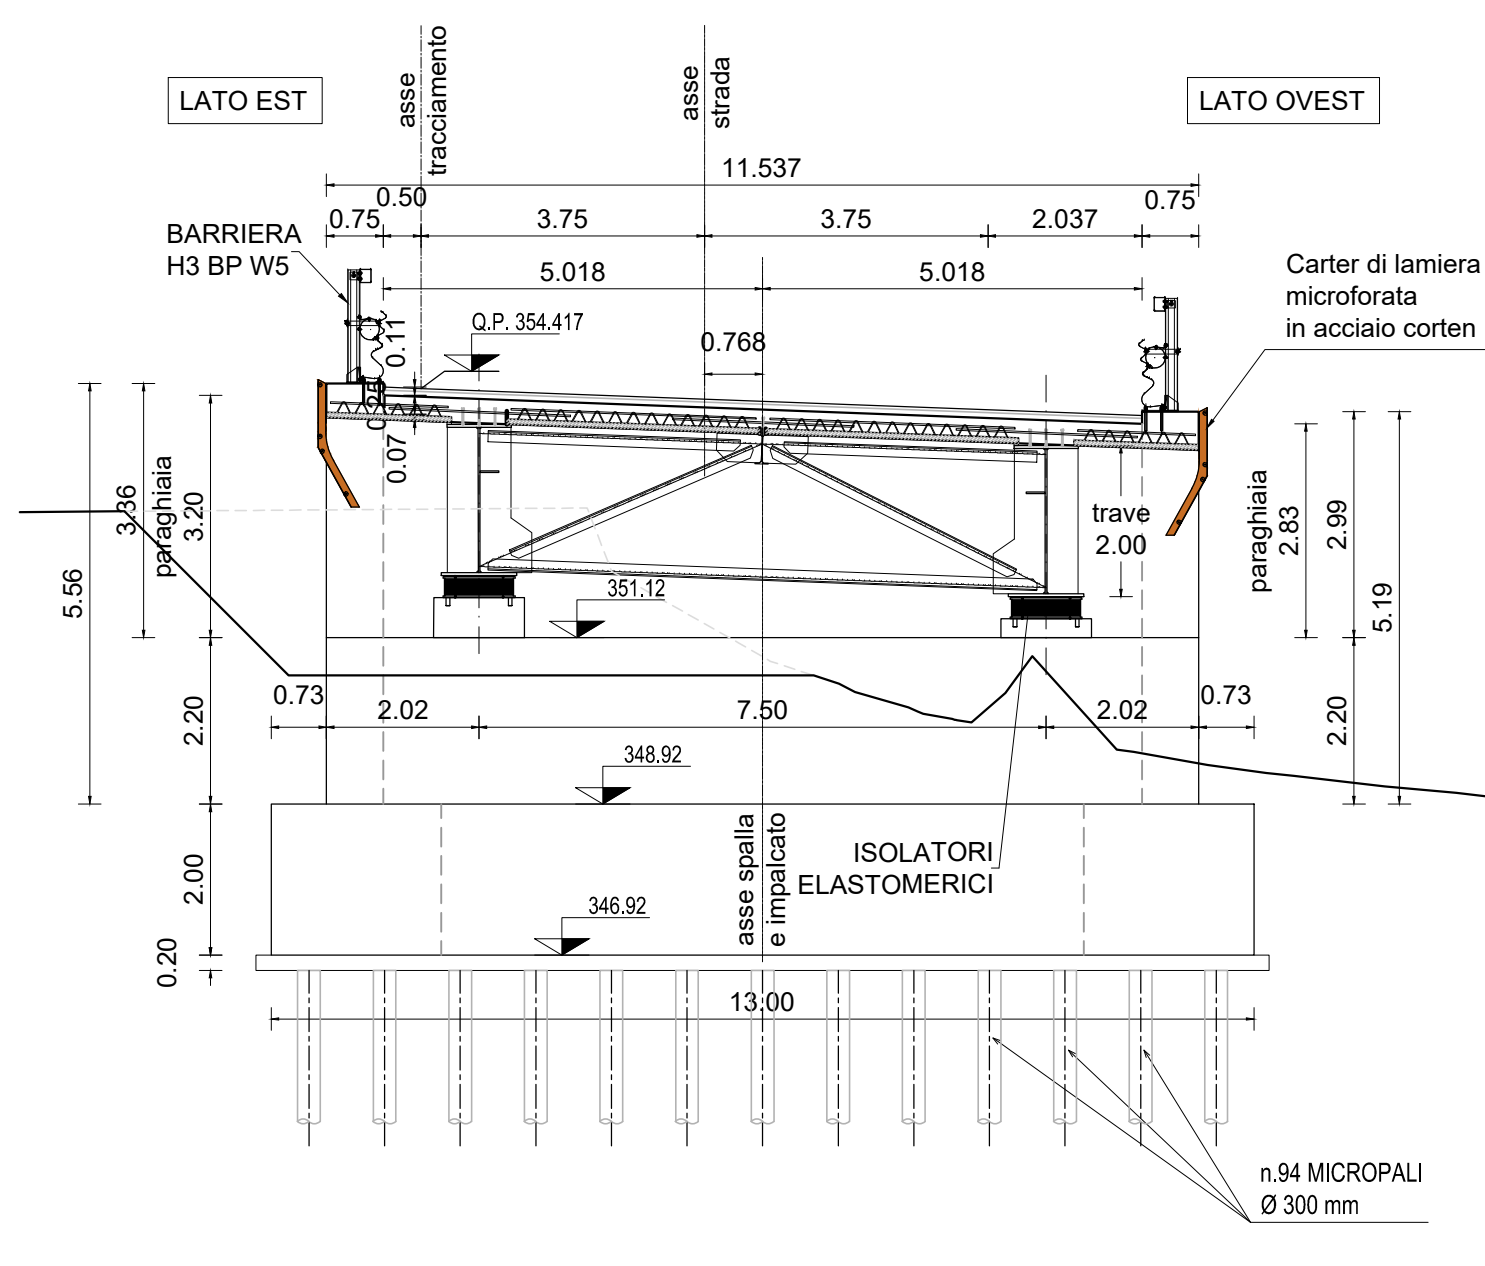

# PLANIMETRIA

SCALA 1:500

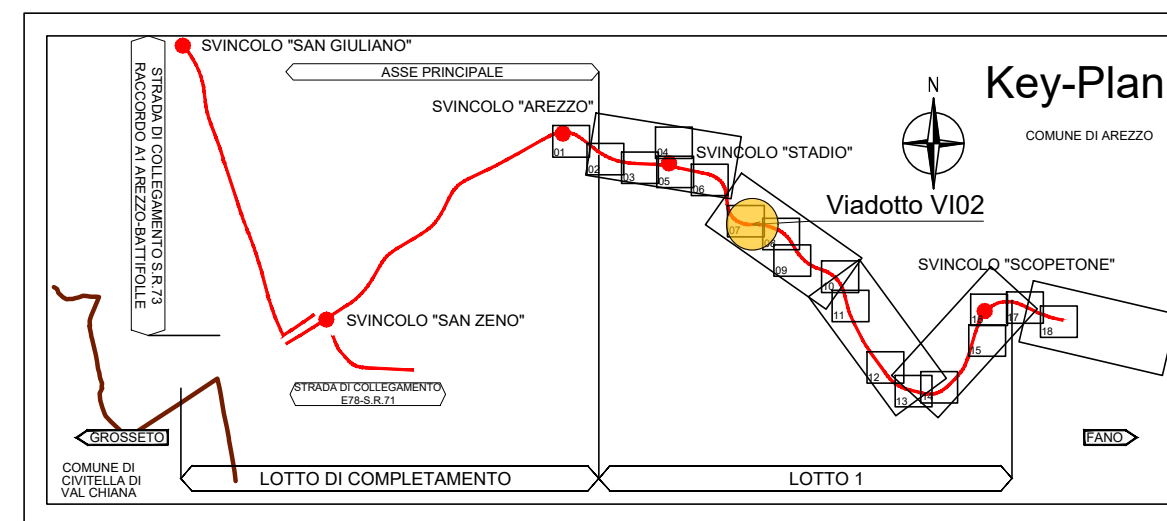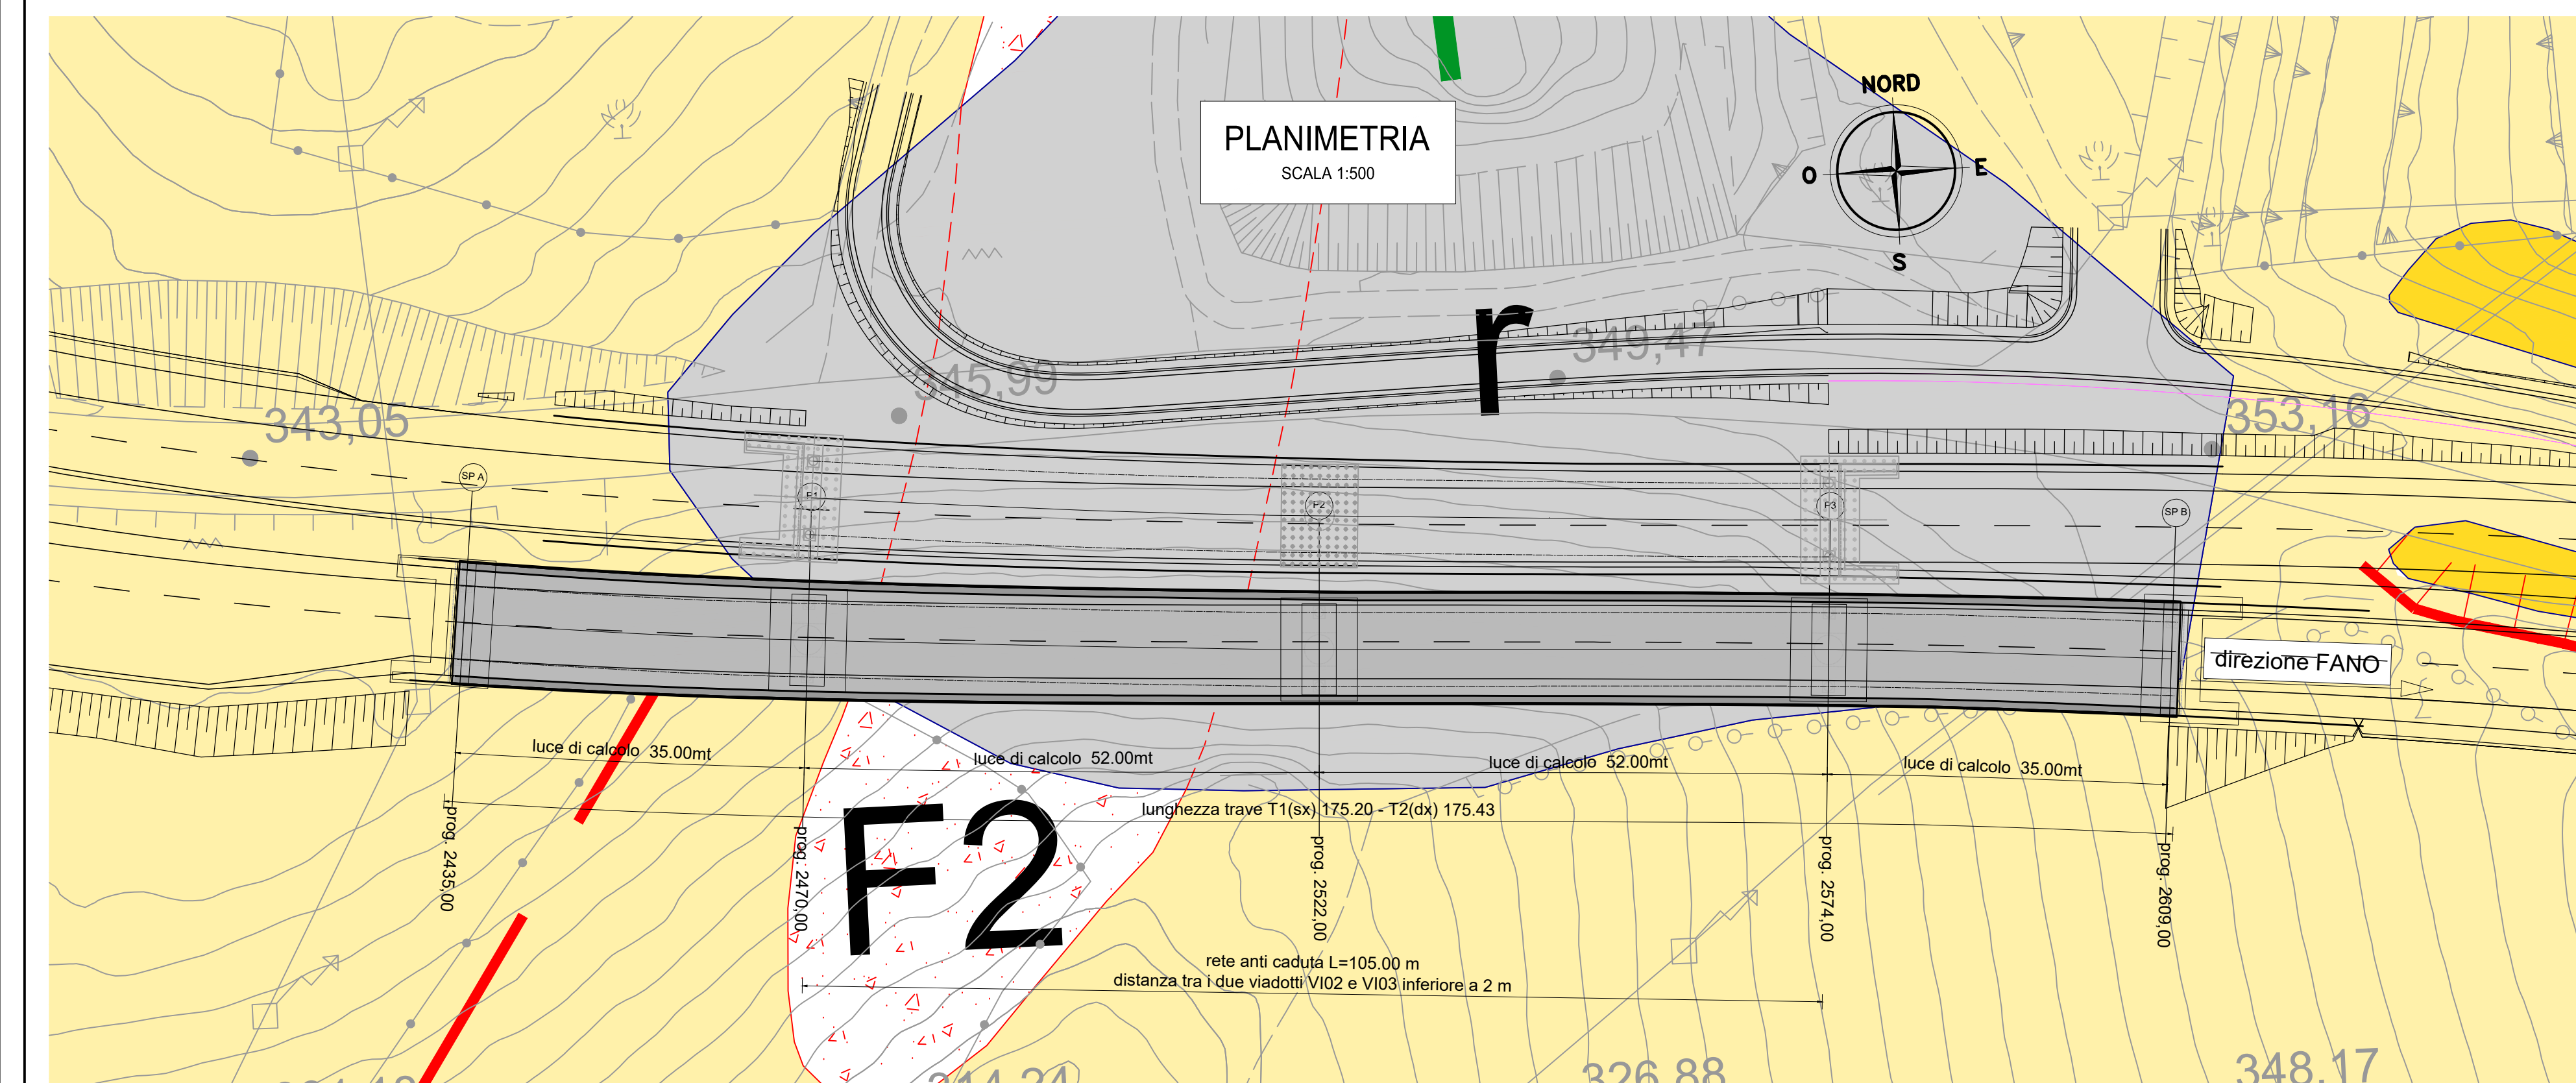

**Sanas**  
GRUPPO FS ITALIANE

Direzione Progettazione e Realizzazione Lavori

**E78 GROSSETO - FANO**  
Tratto Nodo di Arezzo – Selci – Lama (E45)  
Adeguamento a quattro corsie del tratto  
San Zeno – Arezzo – Palazzo del Pero, 1° lotto

PROGETTO DEFINITIVO

FI 508

ANAS - DIREZIONE PROGETTAZIONE E REALIZZAZIONE LAVORI

|   |   |   |
|---|---|---|
| IL GEOLOGO<br>Dott. Geol. Roberto Salucci<br>Ordine dei geologi<br>della Regione Lazio n. 633                                                             | I PROGETTISTI SPECIALISTICI<br>Ing. Ambrogio Signorini<br>Ordine Ingegneri<br>Provincia di Roma n. A35111                                            | PROGETTAZIONE ATI:<br>(Mandatari)<br><b>GP INGENNERIA</b><br>GESTIONE PROGETTI INGENNERIA s.r.l.<br>(Mandatari)   |
| COORDINATORE PER LA SICUREZZA<br>IN FASE DI PROGETTAZIONE<br>Arch. Santo Salvatore Vermiglio<br>Ordine Architetti<br>Provincia di Reggio Calabria n. 1270 | Ing. Moreno Porfili<br>Ordine Ingegneri<br>Provincia di Perugia n. 3365<br>Ing. Matteo Bartorelli<br>Ordine Ingegneri<br>Provincia di Torino n. 1270 | <br>coopprogetti<br><br> |
| VISTO IL RESP. DEL PROCEDIMENTO<br>Ing. Francesco Piani                                                                                                   | Ing. Giuseppe Paoletti<br>Ordine Ingegneri<br>Provincia di Roma n. 20629                                                                             | IL PROGETTISTA RESPONSABILE DELL'INTEGRAZIONE DELLE DISCIPLINE<br>SPECIALISTICHE (DPR207/20 ART 15 COMMA 2)<br>Dott. Ing. GIORGIO GIANNINI<br>Ordine Ingegneri<br>Provincia di Roma n. 14398                                                                                            |
| VISTO IL RESP. DEL PROGETTO<br>Arch. Paoletti, Marco Calzola                                                                                              |   |   |

OPERE D'ARTE MAGGIORI

Asse principale

V102 - Viadotto Mari Dir. FANO

Piante Prospetto Sezioni

| CODICE PROGETTO      | NOME FILE                                               | REVISIONE   | SCALA                        |
|----------------------|---------------------------------------------------------|-------------|------------------------------|
| PROGETTO<br>DIPFI508 | P01V102STRD01_B                                         | B           | vera                         |
| ELAB.<br>DIPFI508    | P01V102STRD01_1                                         | B           | vera                         |
| D                    |                                                         |             |                              |
| C                    |                                                         |             |                              |
| B                    | Revisione a seguito istruttoria n°1. 0016028-09-01-2024 | Gennaio '24 | Cassini                      |
| A                    | Emissione                                               | Agosto '23  | Cassini                      |
| REV.                 | DESCRIZIONE                                             | DATA        | REDATTO VERIFICATO APPROVATO |