
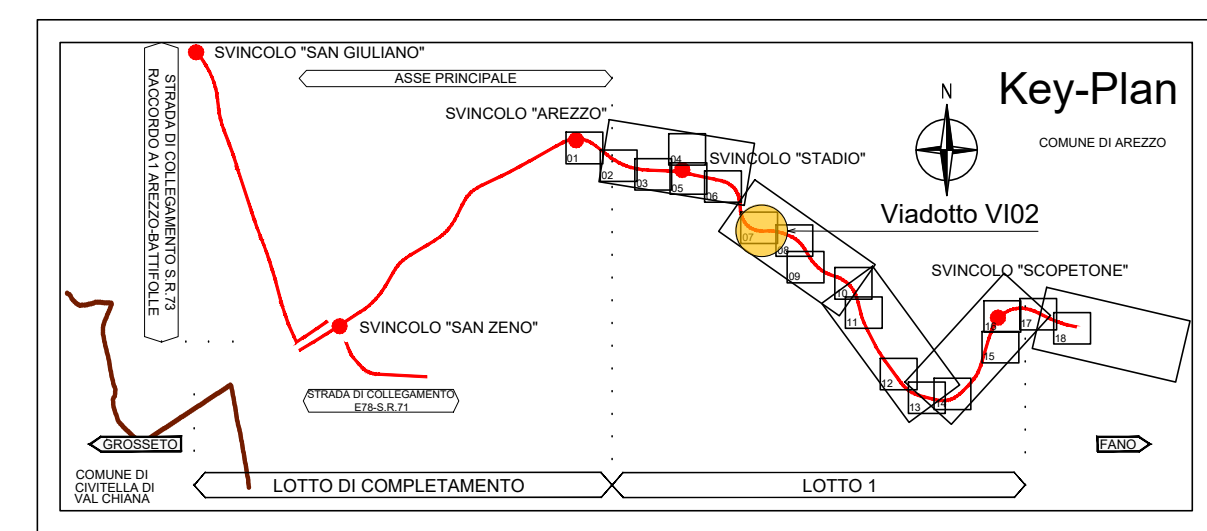
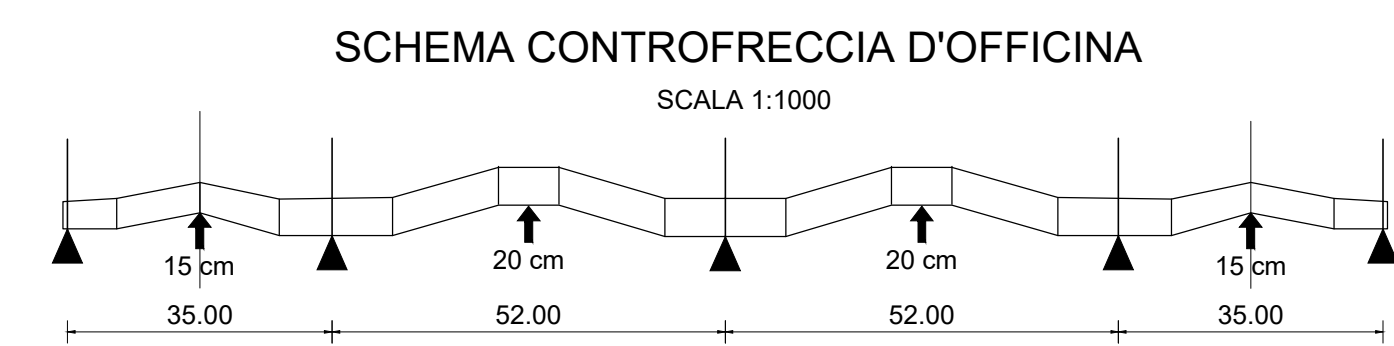
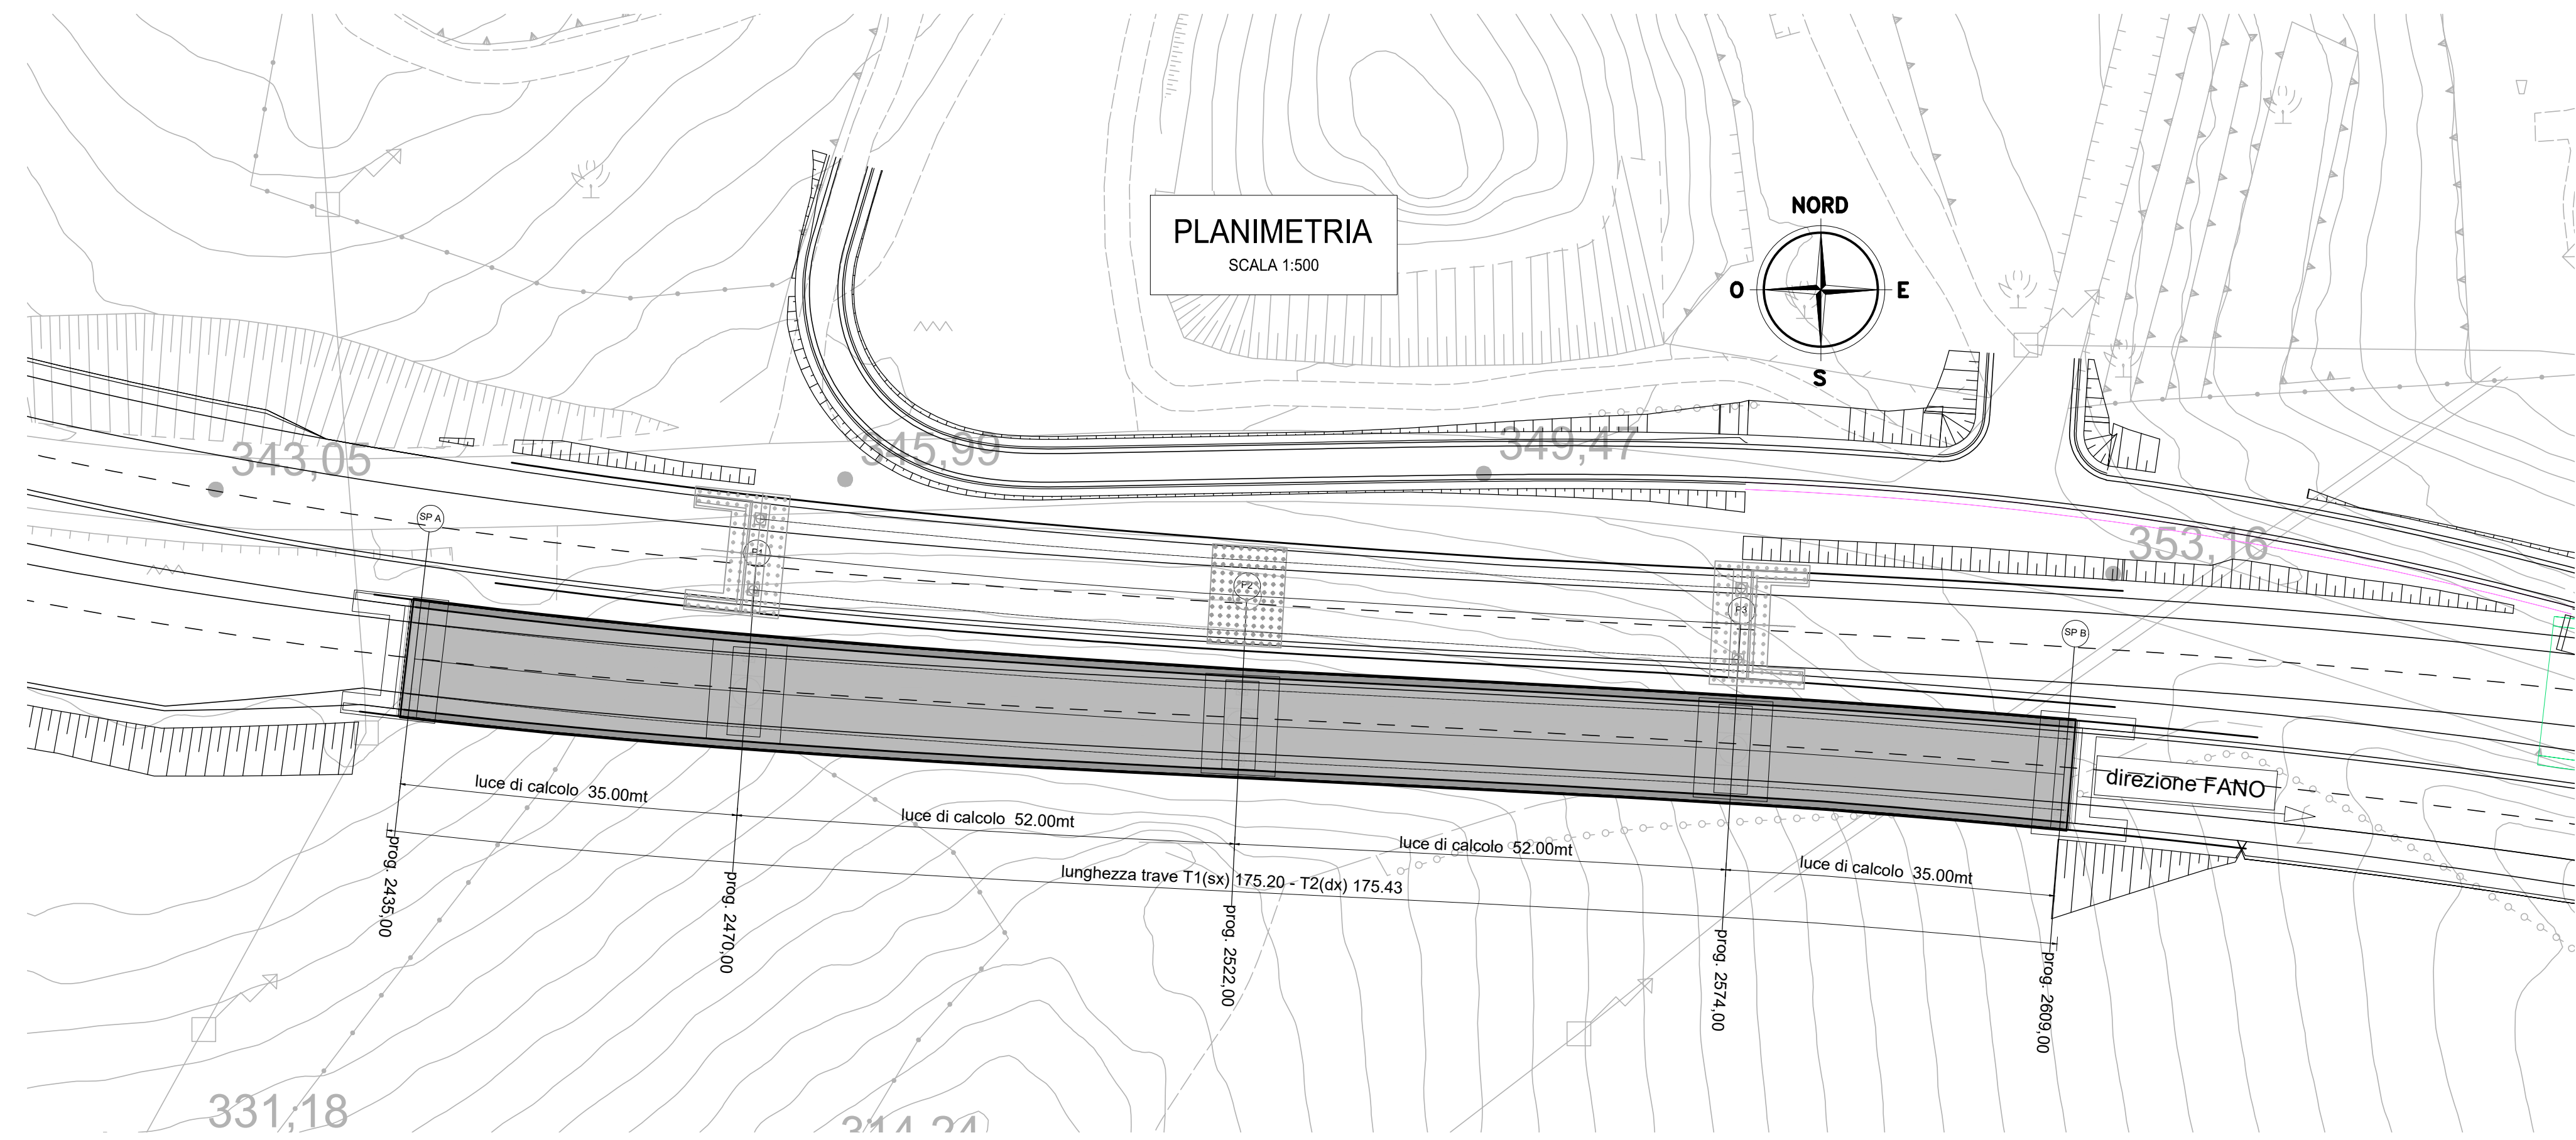


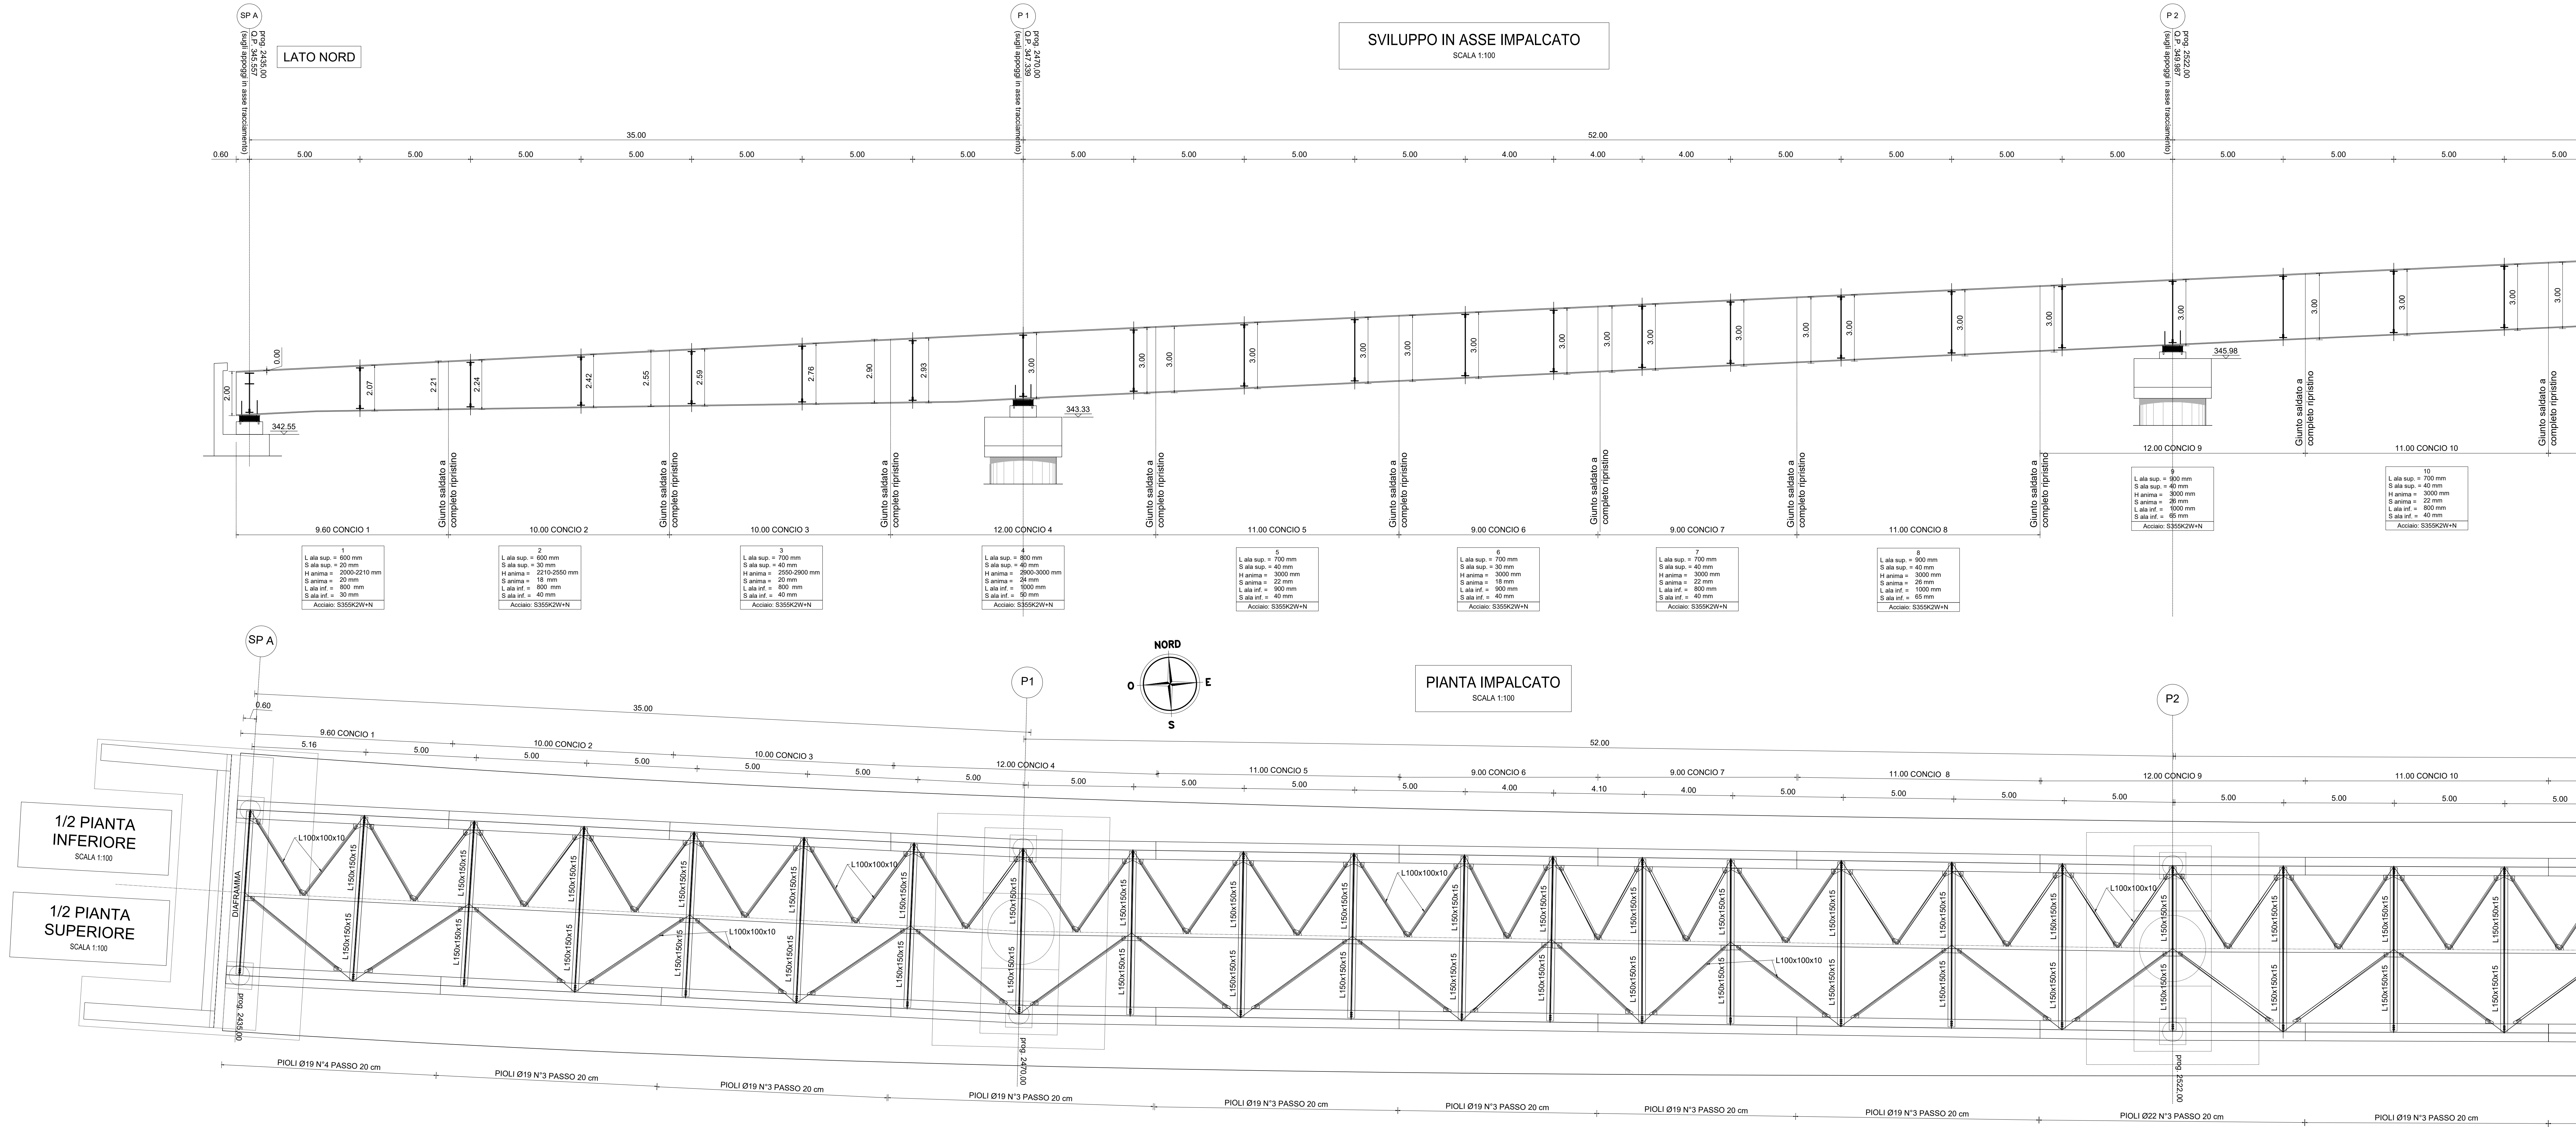

Sanas
GRUPPO FS ITALIANE

Direzione Progettazione e Realizzazione Lavori

E78 GROSSETO - FANO
Tratto Nodo di Arezzo – Selci – Lama (E45)
Adeguamento a quattro corsie del tratto
San Zeno – Arezzo – Palazzo del Pero, 1° lotto

PROGETTO DEFINITIVO FI 508

ANAS - DIREZIONE PROGETTAZIONE E REALIZZAZIONE LAVORI

IL GEOLOGO
Dott. Geol. Roberto Solvici
Ordine dei geologi della Regione Lazio n. 633

PROGETTAZIONE ATI:
Ing. Ambrogio Signorini
Ordine Ingegneri Provincia di Roma n. A35111

COORDINATORE PER LA SICUREZZA IN FASE DI PROGETTAZIONE
Arch. Santo Salvatore Vermiglio
Ordine Architetti Provincia di Reggio Calabria n. 1270

IL PROGETTISTA RESPONSABILE DELL'INTEGRAZIONE DELLE PREVISIONI SPECIALISTICHE (DPR207/10 ART. 15 COMMA 1)
Dott. Ing. GIORGIO GUANCI
Provincia di Roma n. 20629

OPERE D'ARTE MAGGIORI
Asse principale
VI.02 - Viadotto Mari Dir. FANO
Impalcato tav. 1 di 2

CODICE PROGETTO	PROGETTO	LIV. PROJ.	ANNO	NOME FILE	P01V102STRD103_B	REVISIONE	SCALA
D	PROGETTO	P	23	ELAB.	P01V102STRD103	B	vari
C	Revisione a seguito istruttoria n°1. 0016028-09-01-2024						
B							
A	Emissione						
REV.	DESCRIZIONE						