


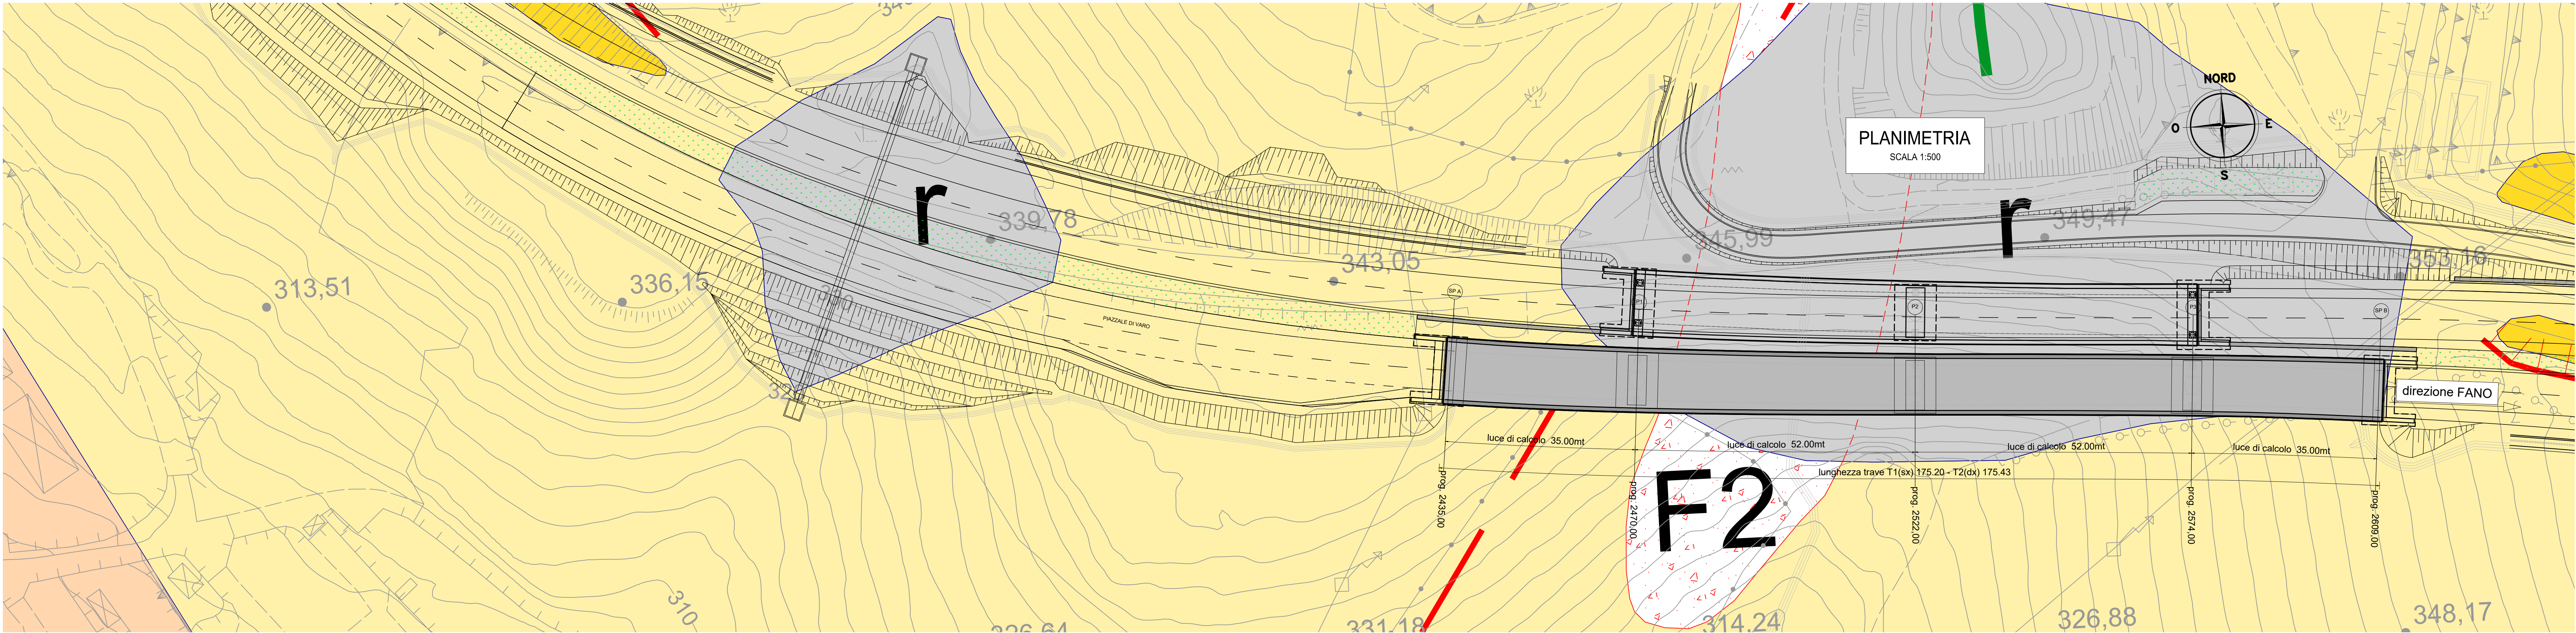

FASI DI VARO A SPINTA

$L_{avambecco} = 52 - 35 - 0.6 = 16.4m$

La lunghezza minima di avambecco è pari a:
 $L_{luce, max} - L_{luce, campata riva(lato varo)} - L_{retrotrave}$

0 Sottostrutture ultime



1 Assemblaggio della travata su appoggi provvisori

2 Montaggio avambecco e predisposizione apparecchi per il varo (rulliere, argani, ecc.)

3 Avanzamento a spinta

4 Smontaggio avambecco e rimozione di rulliere e calaggi

5 Realizzazione della soletta con getto su predalles prefabbricate

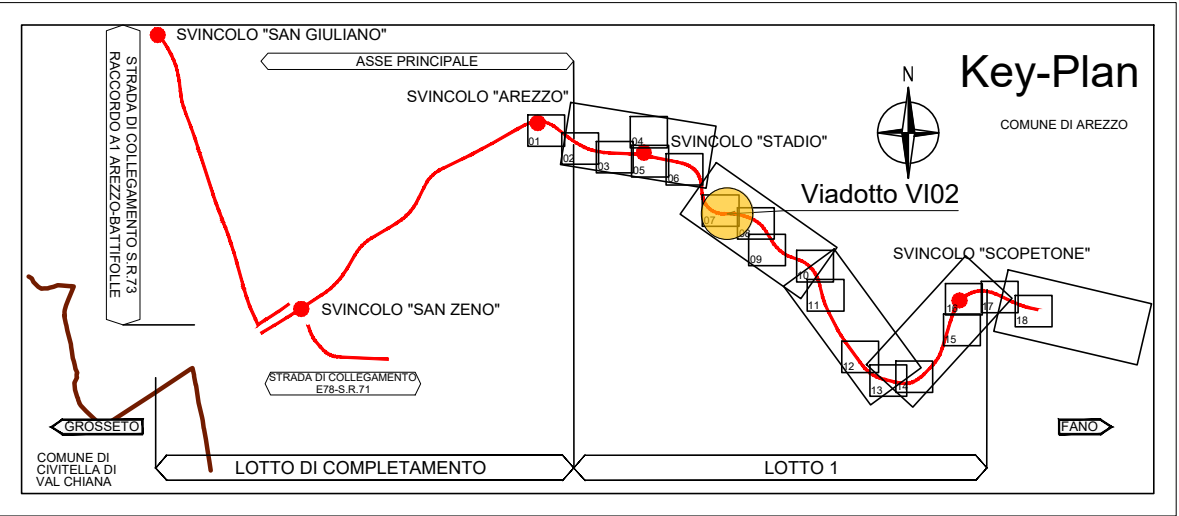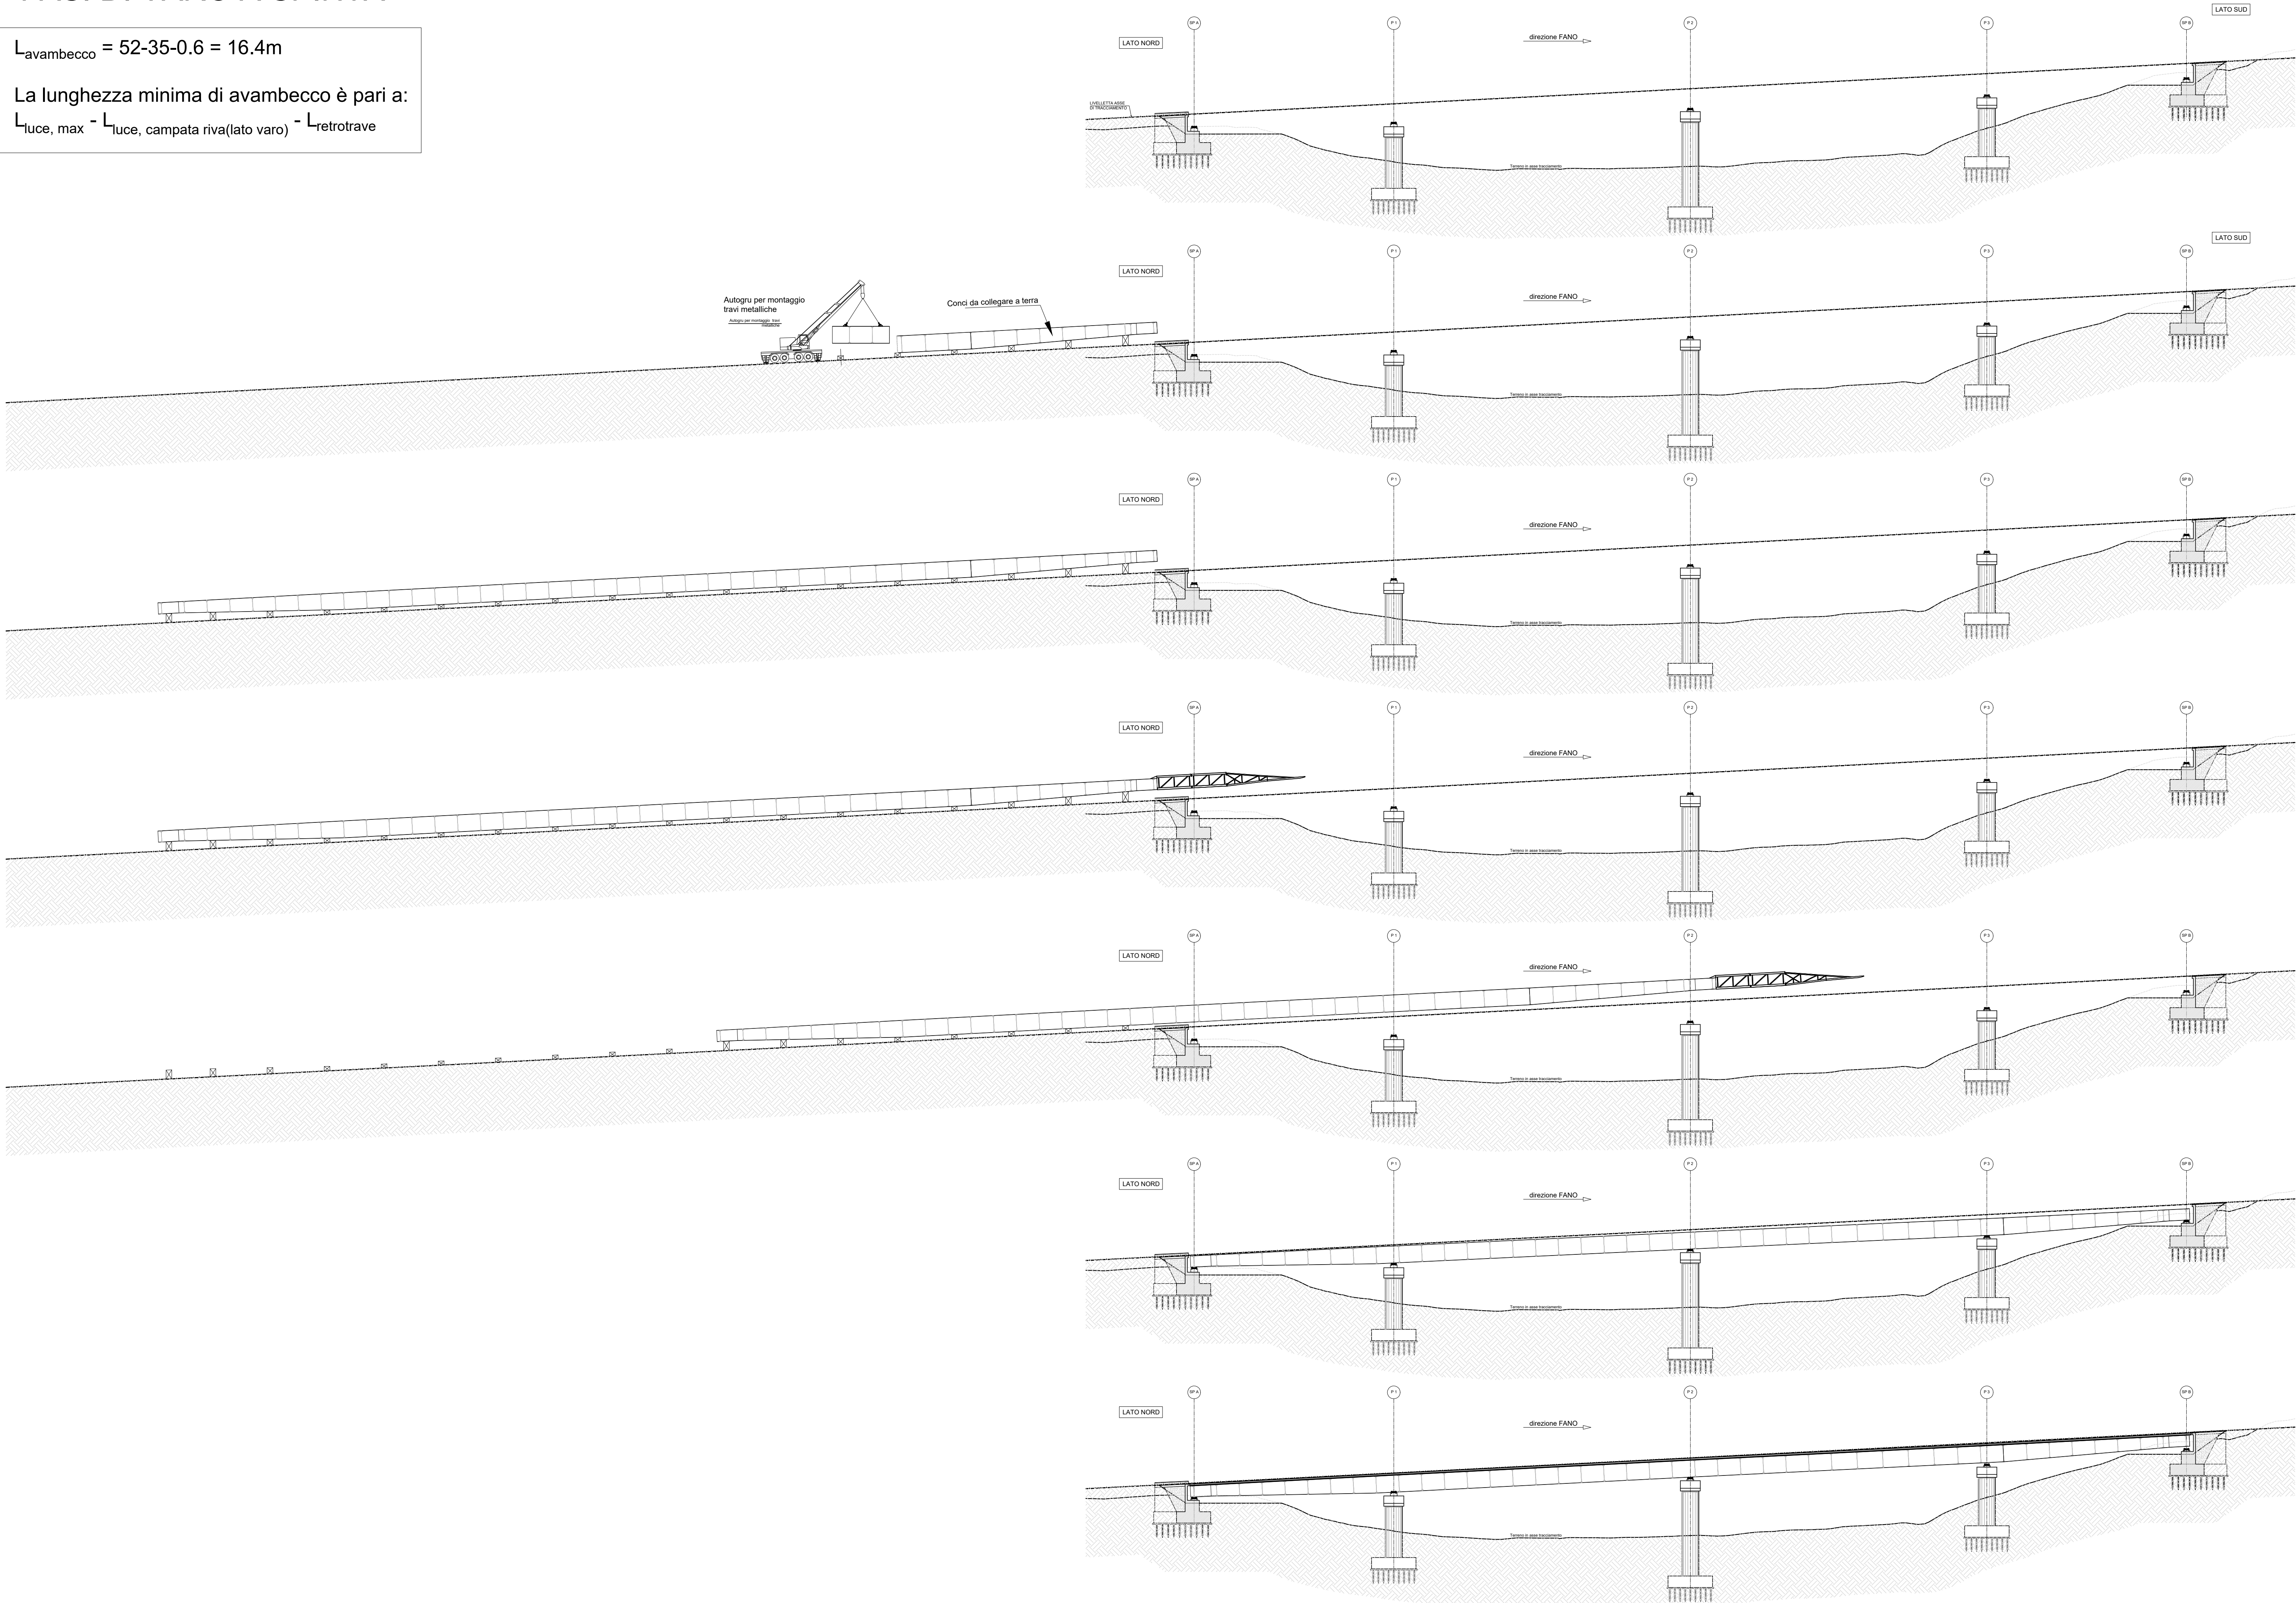

Sanas
GRUPPO FS ITALIANE

Direzione Progettazione e Realizzazione Lavori

E78 GROSSETO - FANO
Tratto Nodo di Arezzo – Selci – Lama (E45)
Adeguamento a quattro corsie del tratto
San Zeno – Arezzo – Palazzo del Pero, 1° lotto

PROGETTO DEFINITIVO FI 508

ANAS - DIREZIONE PROGETTAZIONE E REALIZZAZIONE LAVORI

IL GEOLOGO Dott. Geol. Roberto Salvucci Ordine dei geologi della Regione Lazio n. 633	1 PROGETTISTI SPECIALISTICI Ing. Ambrogio Signorini Ordine Ingegneri Provincia di Roma n. A35111	PROGETTAZIONE ATI: (Mandatari) GPINGEGNERIA GESTIONE PROGETTI INGEGNERIA s.r.l. (Mandatari)
COORDINATORE PER LA SICUREZZA IN FASE DI PROGETTAZIONE Arch. Santo Salvatore Vermiglio Ordine Architetti Provincia di Reggio Calabria n. 1270	Ing. Moreno Perilli Ordine Ingegneri Provincia di Perugia n. 3569 Ing. Matteo Bartolucci Ordine Ingegneri Provincia di Pordenone n. 1000	cooprogetti engeko S.p.A. INGEGNERIA E PROGETTAZIONE
VISTO IL RESP. DEL PROCEDIMENTO Ing. Francesco Pianti	Ing. Giuseppe Presto Ordine Ingegneri Provincia di Roma n. 20629	IL PROGETTISTA RESPONSABILE DELL'INTEGRAZIONE DELLE SPECIALISTICHE (DPR/207/10 ART. 15 COMMA 1) Dott. Ing. GIORGIO GUARACCI Provincia di Roma n. 14039
VISTO IL RESP. DEL PROGETTO Arch. Pianti, Marco Calzavara		

OPERE D'ARTE MAGGIORI
Asse principale
VIO2 - Viadotto Mari Dir. FANO
Fasi di varo

CODICE PROGETTO	NOME FILE	REVISIONE	SCALA
PROGETTO DIPF1508 LIV. PROG. D 23 ANNO	P01VIO2STRDIO7_B CODICE ELAB. P01V102STRDIO7	B	vario
D			
C			
B	Revisione a seguito istruttoria n°1. 0016028-09-01-2024	Gennaio '24	Cassini
A	Emissione	Agosto '23	Cassini
REV.	DESCRIZIONE	DATA	REDAITTO
		VERIFICATO	APPROVATO