



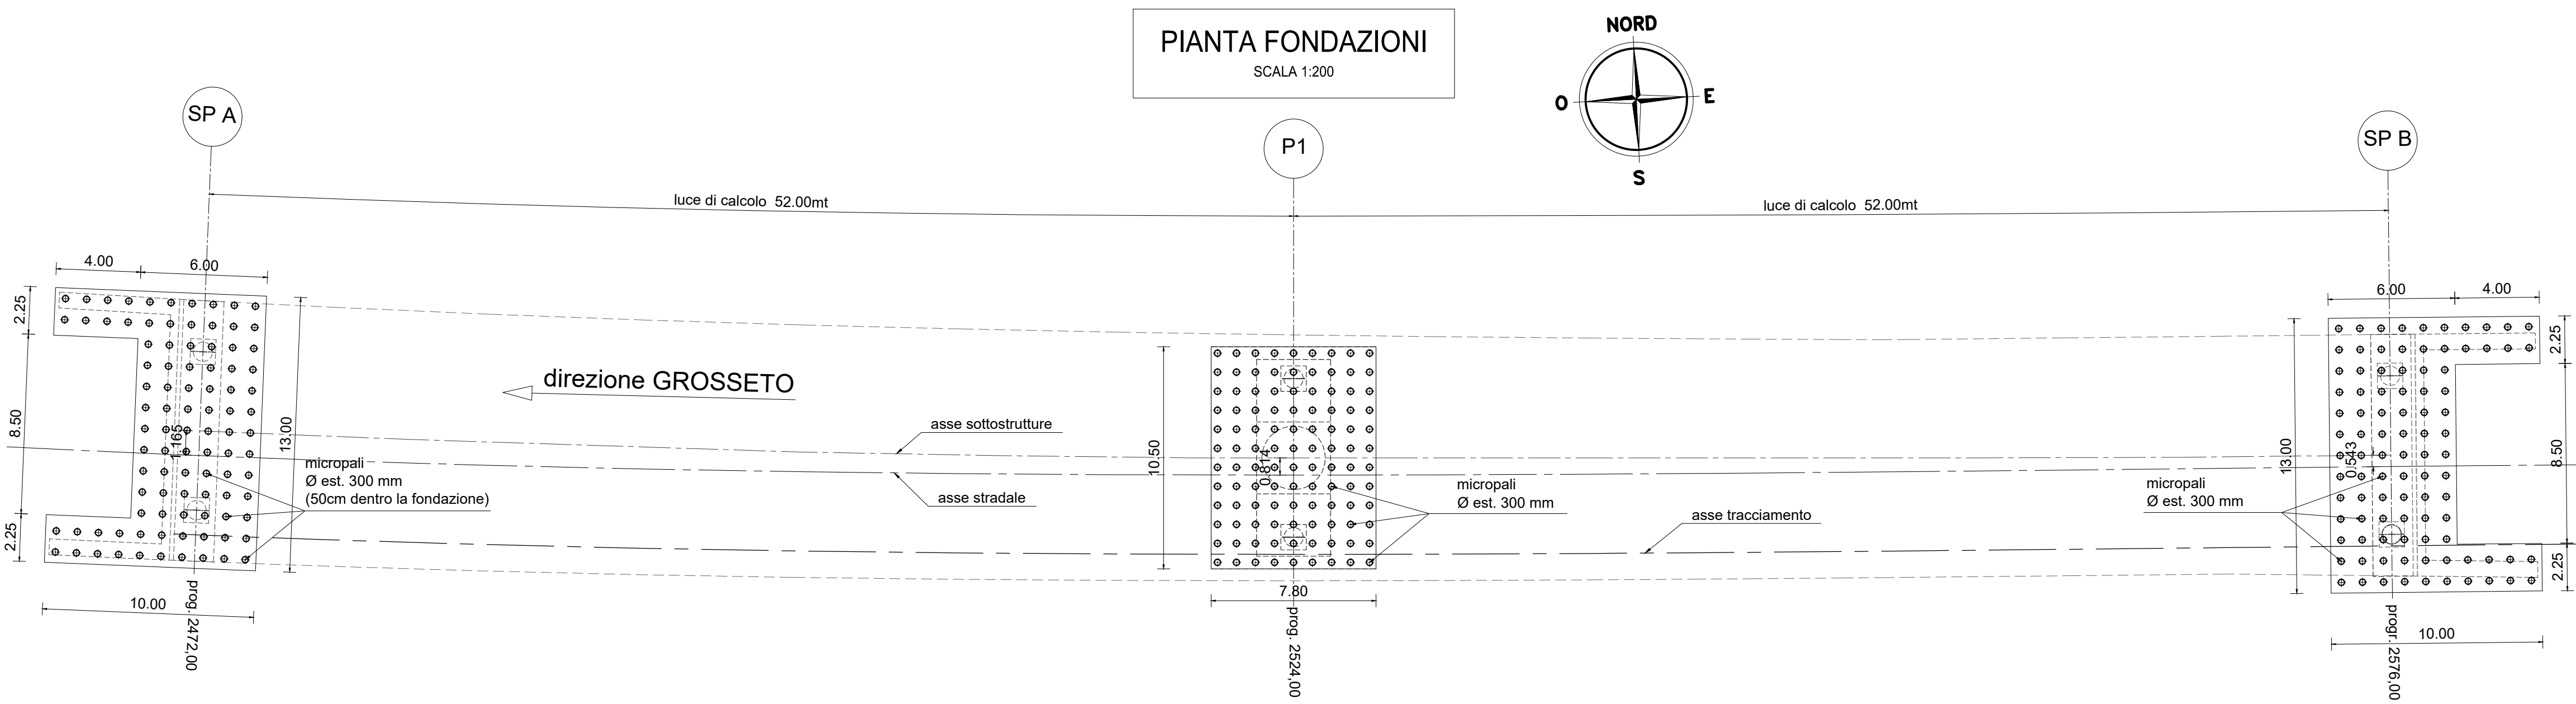


DETTAGLIO MICROPALI DI FONDAZIONE
SCALA 1:50

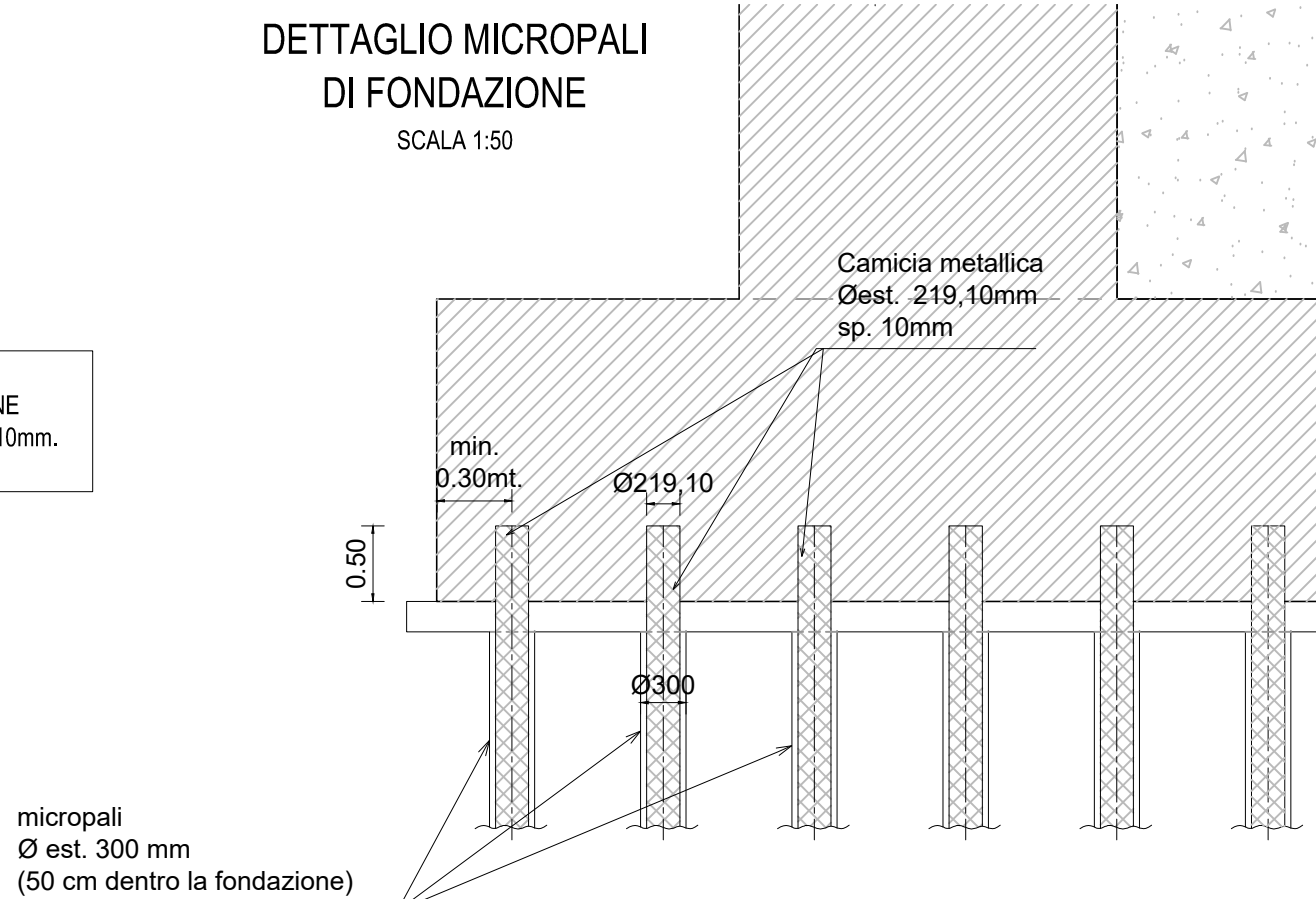

LA CAMICIA METALLICA DEI MICROPALI DI FONDAZIONE E' IN ACCIAIO CLASSE S355: Ø_{ESTERNO}= 219,10mm - sp. 10mm.

Opera	L. min. palo [m]	N. Pali [puro]
VI03	12	94
SP1	19	108
P1	12	94

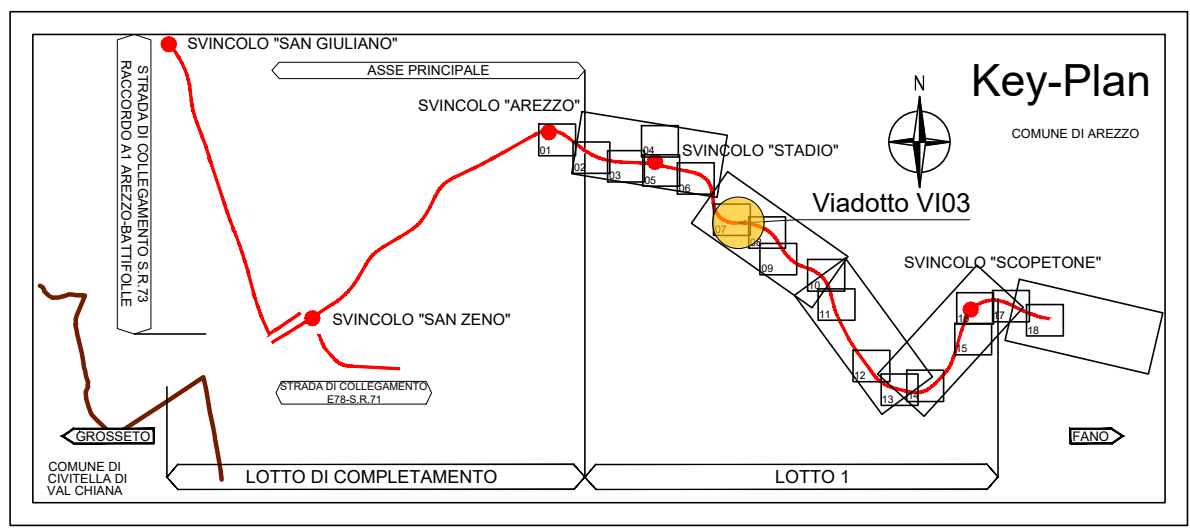

Direzione Progettazione e Realizzazione Lavori

E78 GROSSETO - FANO
Tratto Nodo di Arezzo – Selci – Lama (E45)
Adeguamento a quattro corsie del tratto
San Zeno – Arezzo – Palazzo del Pero, 1° lotto

PROGETTO DEFINITIVO FI 508

ANAS - DIREZIONE PROGETTAZIONE E REALIZZAZIONE LAVORI

IL GEOLOGO Dott. Geol. Roberto Salucci Ordine dei geologi della Regione Lazio n. 633	I PROGETTISTI SPECIALISTICI Ing. Ambrogio Signorelli Ordine Ingegneri Provincia di Roma n. A35111 Ing. Moreno Panfilii Ordine Ingegneri Provincia di Perugia n. 2657 Ing. Matteo Borzini Ordine Ingegneri Provincia di Pordenone n. 7906 Ing. Giuseppe Festa Ordine Ingegneri Provincia di Roma n. 20629	PROGETTAZIONE ATI: (Mandataria) GP INGEGNERIA GESTIONE PROGETTI INGEGNERIA srl coopprogetti engeko Studio di Architettura e Ingegneria Progettiva IL PROGETTISTA RESPONSABILE DELL'INTEGRAZIONE DELLE PRESTAZIONI SPECIALISTICHE. (DPR207/10 ART 15 COMMA 12) Dott. Ing. GIORGIO GUIDUCCI ORDINE INGEGNERI ROMA n. 14035
--	--	--

OPERE D'ARTE MAGGIORI
Asse principale
VI03 - Viadotto Mari Dir. GROSSETO
Pianta Fondazioni

CODICE PROGETTO	NOME FILE	REVISIONE	SCALA
PROGETTO LAB. DPFI508 D 23	P01VI03GETDI01_B CODICE ELAB. P01VI03GETDI01	B	varie
D			
C			
B	Revisione a seguito Istruttoria n°U. 0016028.09-01-2024	Gennaio '24	Cassarini Bordugo Guiducci
A	Emissione	Agosto '23	Cassarini Bordugo Guiducci
REV.	DESCRIZIONE	DATA	REDATTO VERIFICATO APPROVATO