PROSPETTO OVEST

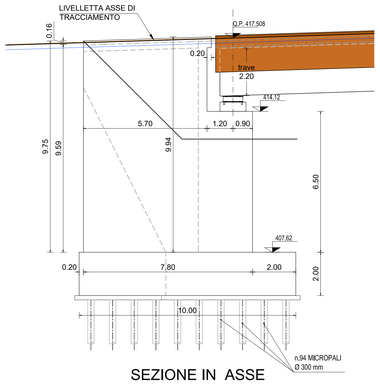

SEZIONE IN ASSE TRACCIAMENTO

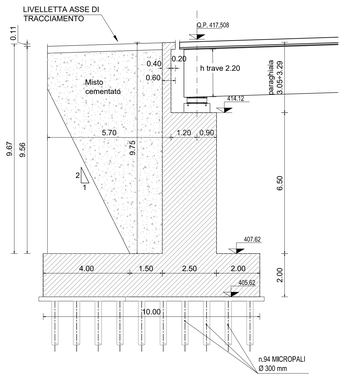

SPALLA A
VISTA FRONTALE

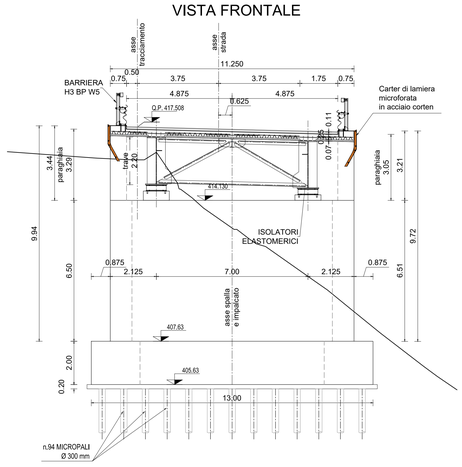

PIANTA

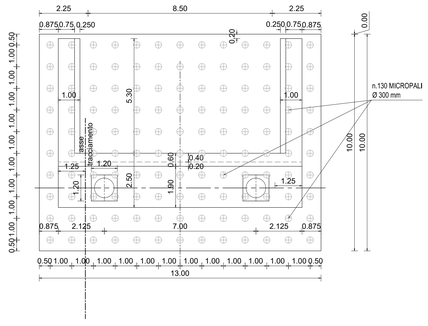

PROSPETTO EST

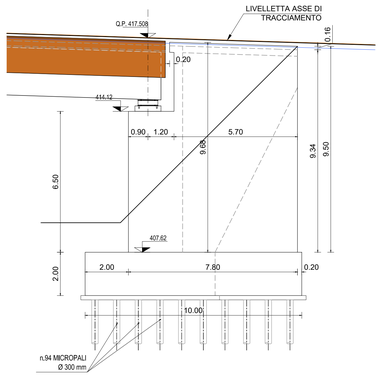

SPALLA B
VISTA FRONTALE

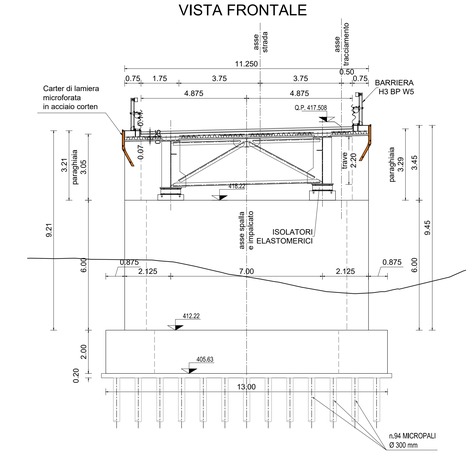

PROSPETTO OVEST

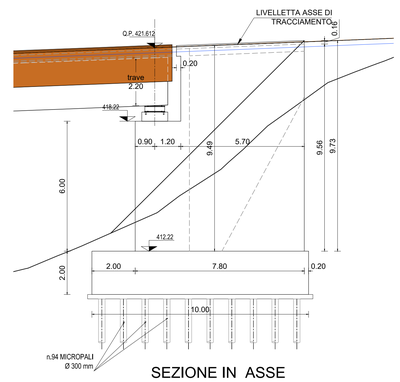

PROSPETTO EST

PIANTA

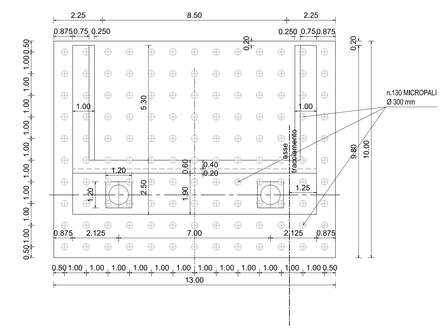

SEZIONE IN ASSE TRACCIAMENTO

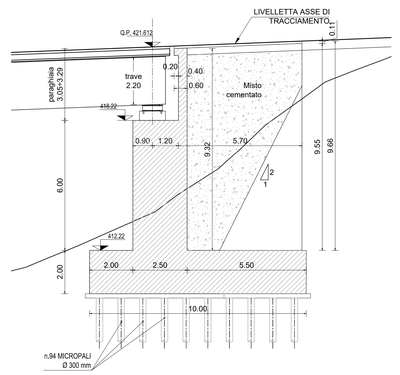

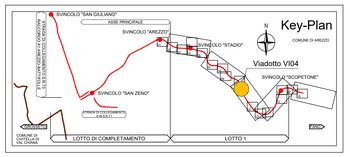

anas
GRUPPO FS ITALIANE

Direzione Progettazione e Realizzazione Lavori

E78 GROSSETO - FANO
Tratto Nodo di Arezzo – Selci – Lama (E45)
Adeguamento a quattro corsie del tratto
San Zeno – Arezzo – Palazzo del Pero, 1° lotto

PROGETTO DEFINITIVO	FI 508

ANAS - DIREZIONE PROGETTAZIONE E REALIZZAZIONE LAVORI

IL GEOLOGO
Dott. Geol. Roberto Solucci
Ordine dei geologi della Regione Lazio n. 633

COORDINATORE PER LA SICUREZZA IN FASE DI PROGETTAZIONE
Arch. Santo Salvatore Vermiglio
Ordine Architetti Provincia di Reggio Calabria n. 1270

VISTO: IL RESP. DEL PROCEDIMENTO
Ing. Francesco Pisani

VISTO: IL RESP. DEL PROGETTO
Arch.Pianif. Marco Colazza

I PROGETTISTI SPECIALISTICI
Ing. Ambrogio Signorelli
Ordine Ingegneri Provincia di Roma n. A35111

Ing. Moreno Panfili
Ordine Ingegneri Provincia di Perugia n. A861

Ing. Matteo Sumpo
Ordine Ingegneri Provincia di Pordenone al n. 1

Ing. Giuseppe Festa
Ordine Ingegneri Provincia di Roma n. 20629

PROGETTAZIONE ATI:
(Mandataria) GPI INGEGNERIA — GESTIONE PROGETTI INGEGNERIA srl
(Mandante) cooprogetti
(Mandante) engeko
(Mandante) AIM Studio di Architettura e Ingegneria Roma

IL PROGETTISTA RESPONSABILE DELL'INTEGRAZIONE DELLE PRESTAZIONI SPECIALISTICHE (DPR207/10 ART 15 COMMA 6)
Dott. Ing. GIORGIO GIUDUCCI

OPERE D'ARTE MAGGIORI
Asse principale
VI04 - Viadotto Giostra
Carpenteria spalle

CODICE PROGETTO		NOME FILE		REVISIONE	SCALA
PROGETTO: DPFI508	LIV.PROG: D	ANNO: 23	P01VI04STRCP01_B	B	1:100
CODICE ELAB.: P01VI04STRCP01					

REV.	DESCRIZIONE	DATA	REDATTO	VERIFICATO	APPROVATO
D					
C					
B	Revisione a seguito Istruttoria n°U. 0016028.09-01-2024	Gennaio '24	Cassarini	Bordugo	Giuducci
A	Emissione	Agosto '23	Cassarini	Bordugo	Giuducci