
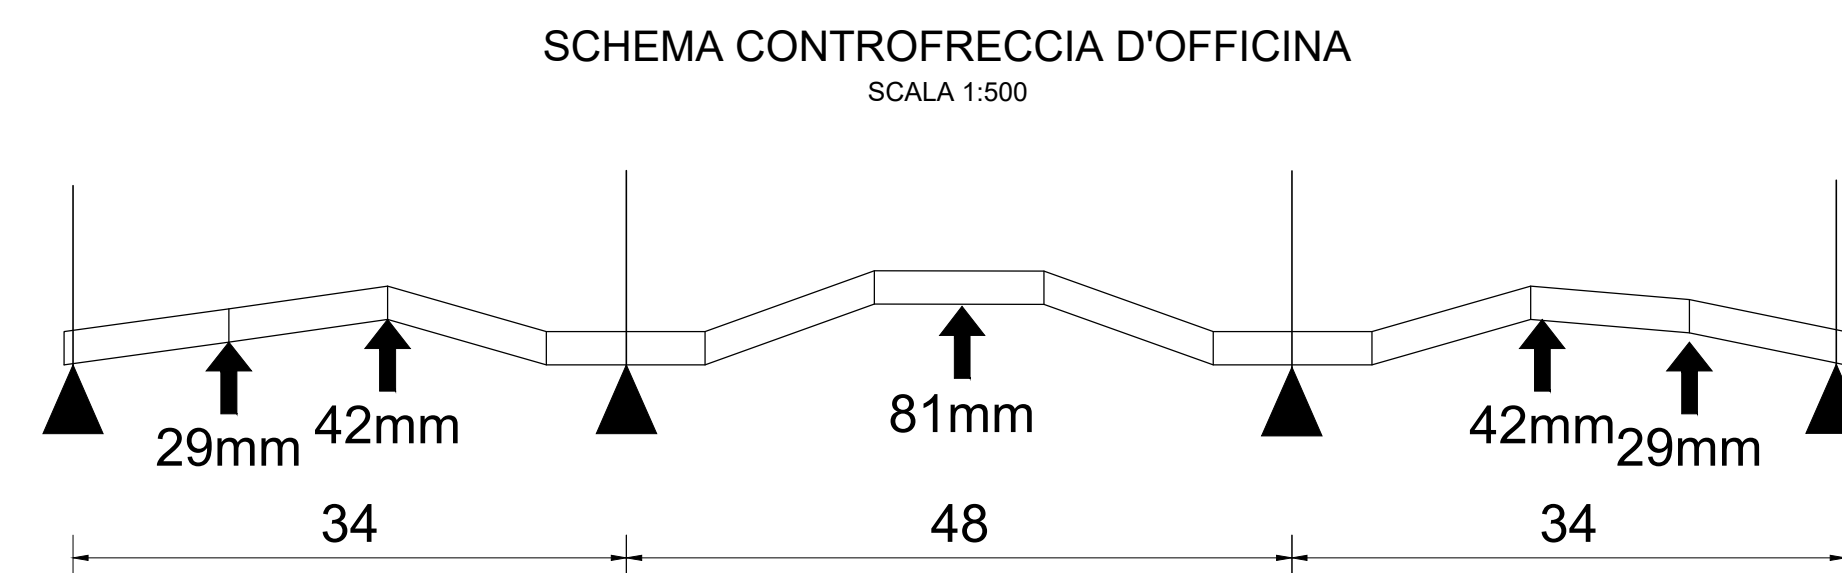
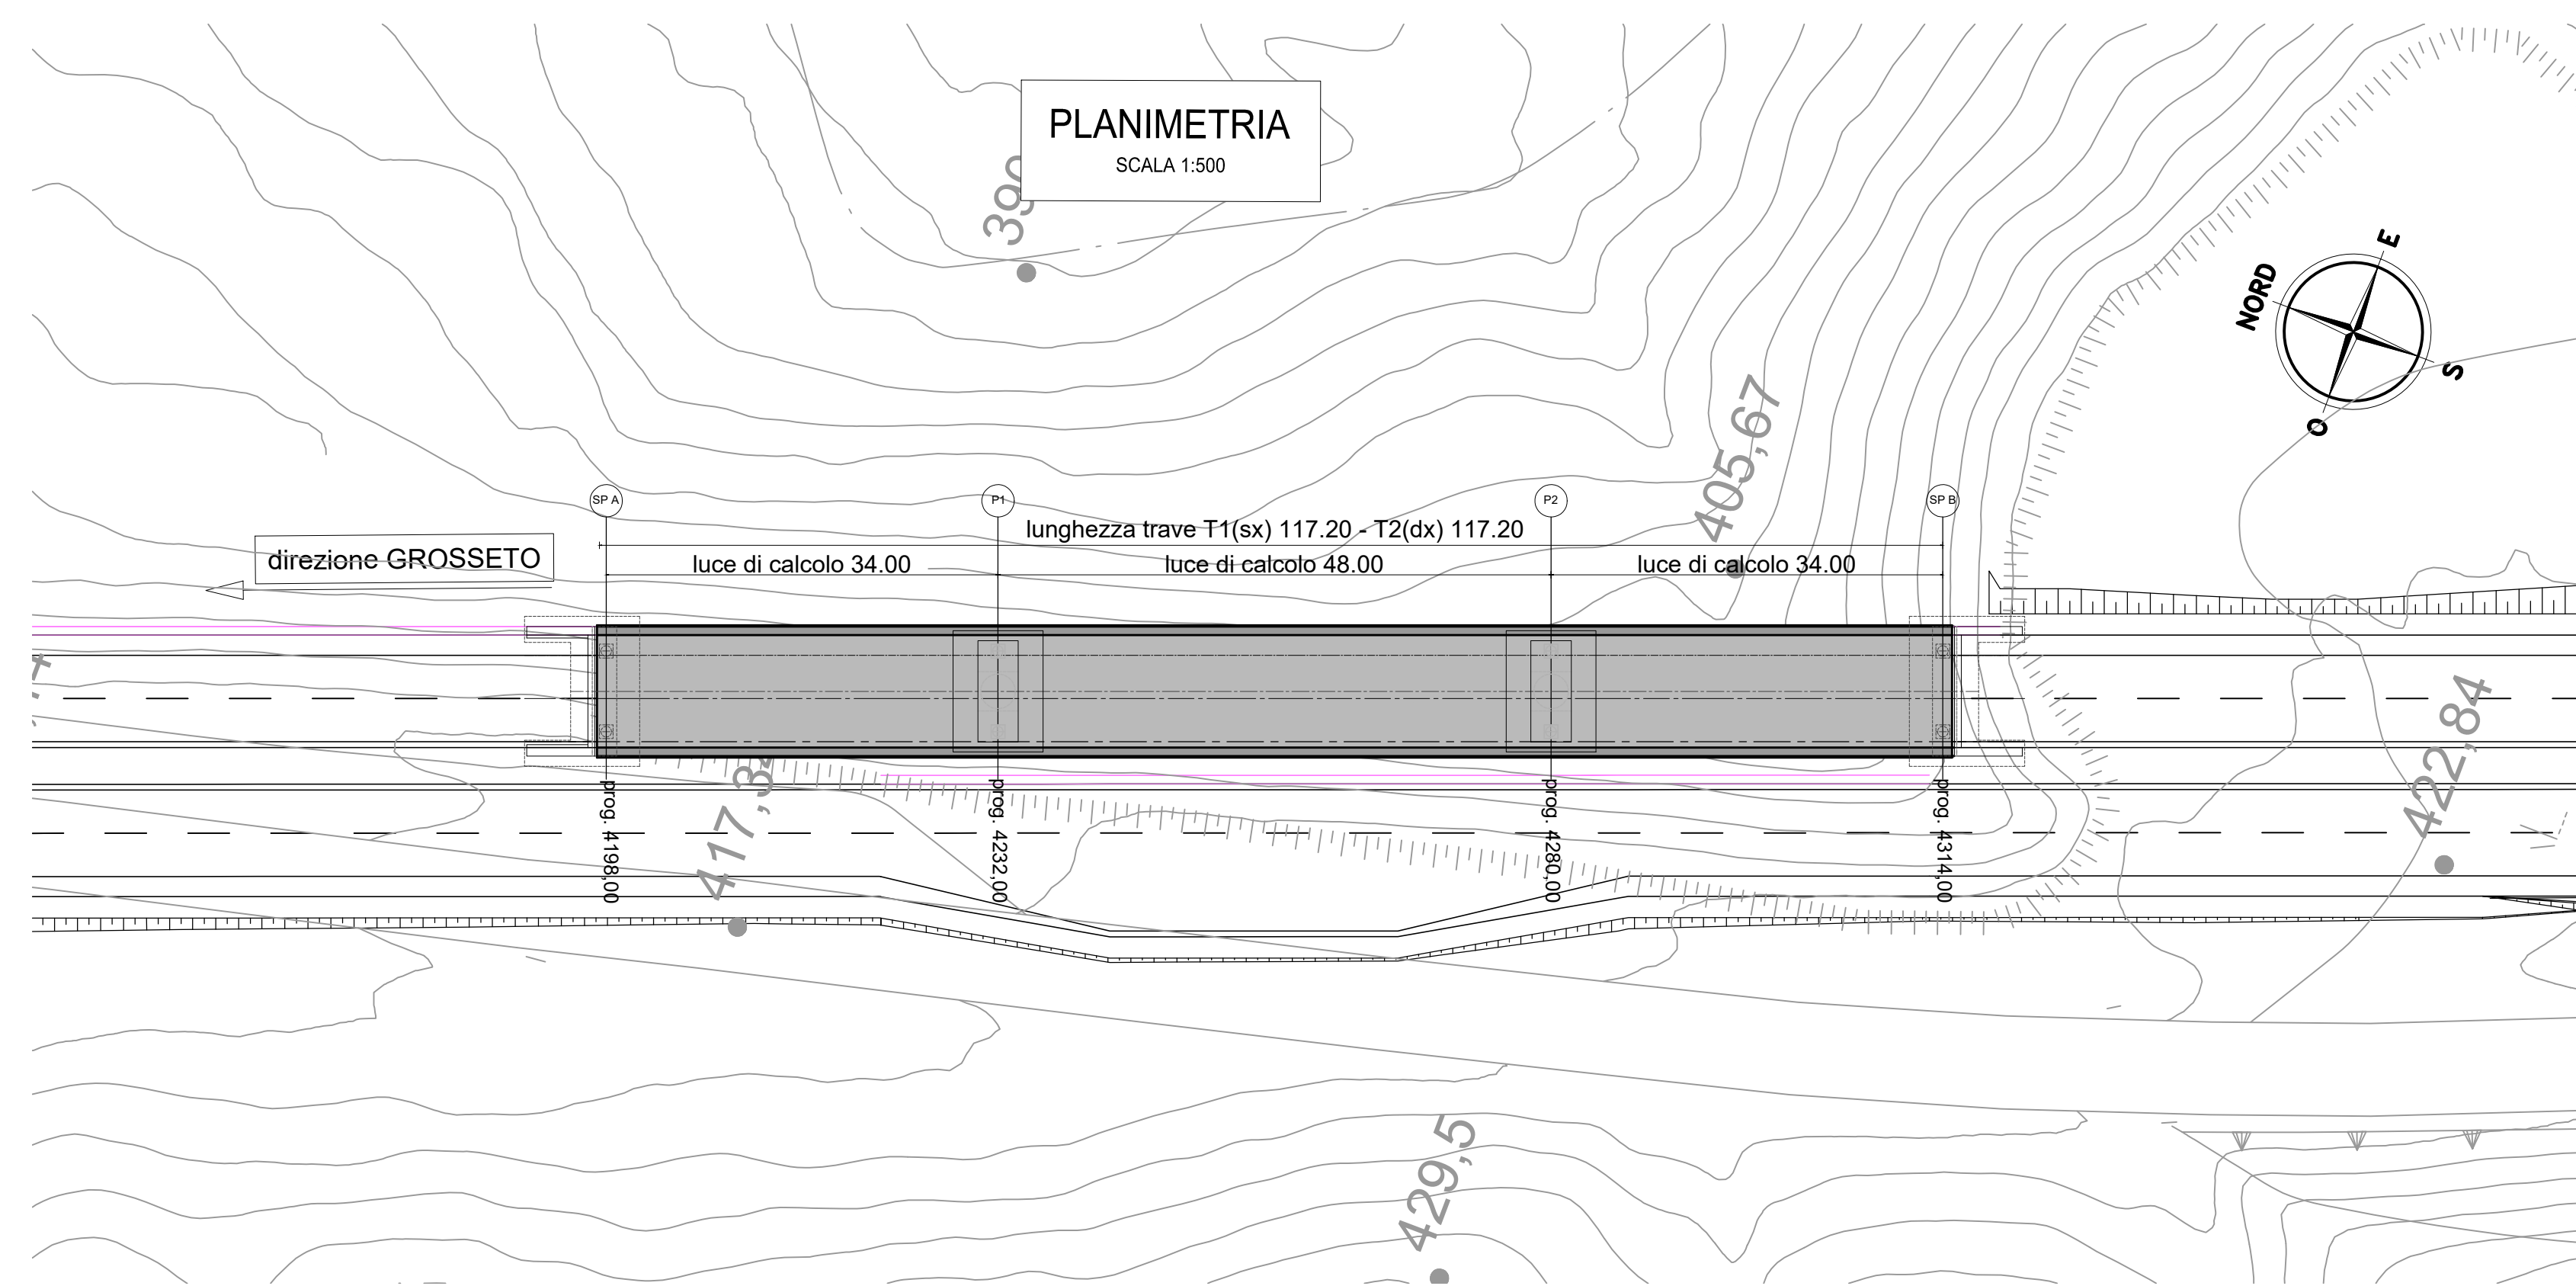
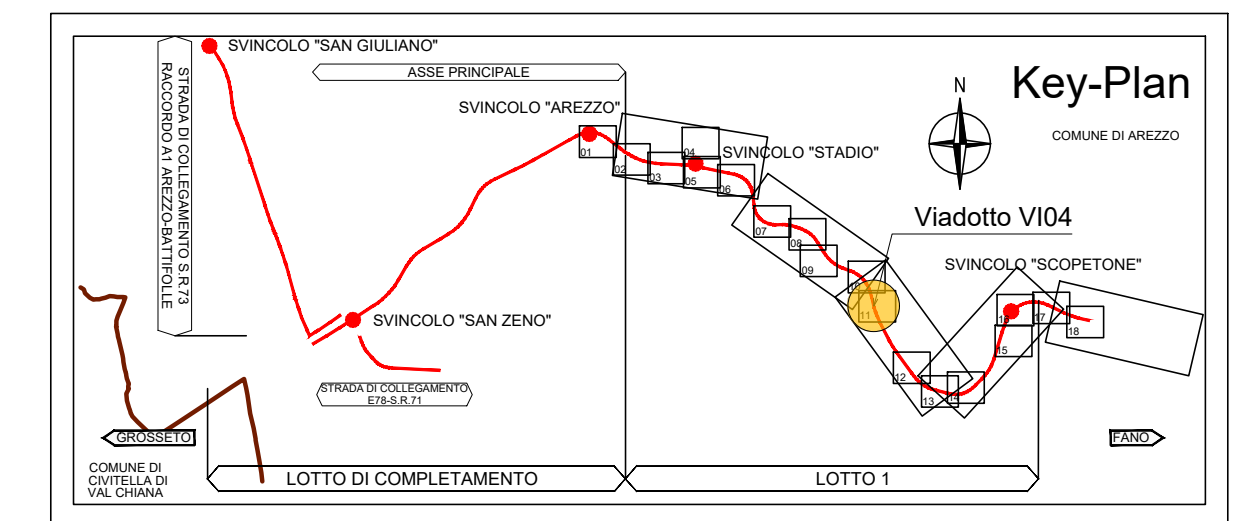


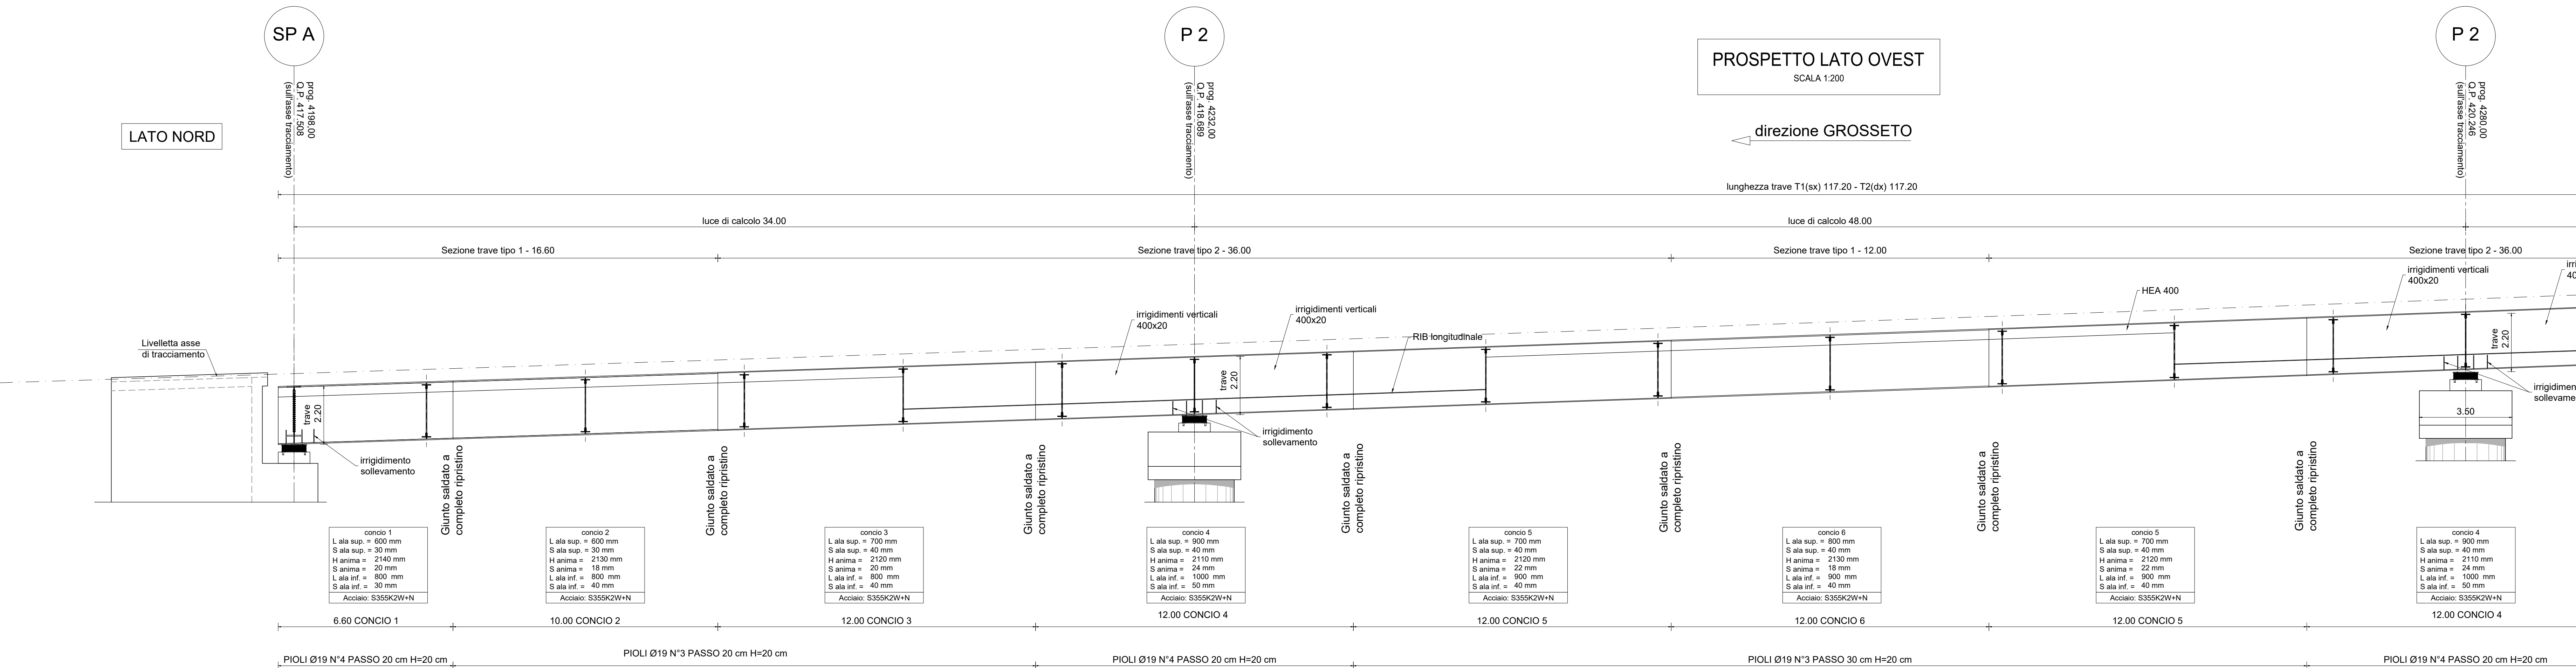

		Direzione Progettazione e Realizzazione Lavori																																					
E78 GROSSETO - FANO Tratto Nodo di Arezzo – Selci – Lama (E45) Adeguamento a quattro corsie del tratto San Zeno – Arezzo – Palazzo del Pero, 1° lotto																																							
PROGETTO DEFINITIVO			FI 508																																				
ARIAS - DIREZIONE PROGETTAZIONE E REALIZZAZIONE LAVORI																																							
IL GEOLOGO Dott. Grot. Roberto Soluci Ordine dei geologi della Regione Lazio n. 683	I PROGETTISTI SPECIALISTI Ing. Ambrogio Signorini Provincia di Roma n. AS3111 Ing. Moreno Parfili Ordine Ingegneri Provincia di Perugia n. 28657 Dott. Massimo Borriani Ordine Ingegneri Provincia di Pordenovo n. 1000 Ing. Giuseppe Presta Ordine Ingegneri Provincia di Roma n. 28629	PROGETTAZIONE ATI: (Mandatari)  GP INGEGNERIA GESTIONE E REALIZZAZIONE 90%  coopprogetti  engeko Società a partecipazione paritetica (Mandatante) IL PROGETTISTA RESPONSABILE DELL'INTEGRAZIONE NELLE ESSECUZIONI SPECIALISTICHE (LSPR27/20 ART 15 COMMA 1) Dott. ING. GIORGIO DIAMANTI Ordine dei Geometri n. 14035																																					
OPERE D'ARTE MAGGIORI Asse principale VI04 - Viadotto Giostra Impalcato trav. 1 di 2																																							
CODICE PROGETTO PROGETTO LAVORO ANNO DPFI508D23	NOME FILE P01VI04STRDI03_B CODICE ELAB. P01VI04STRDI03		REVISIONE B																																				
<table border="1" style="width: 100%; border-collapse: collapse;"> <thead> <tr> <th style="width: 15%;">C</th> <th style="width: 45%;">DESCRIZIONE</th> <th style="width: 15%;">DATA</th> <th style="width: 15%;">REDATTO</th> <th style="width: 10%;">VERIFICATO</th> <th style="width: 10%;">APPROVATO</th> </tr> </thead> <tbody> <tr> <td>D</td> <td></td> <td></td> <td></td> <td></td> <td></td> </tr> <tr> <td>B</td> <td></td> <td></td> <td></td> <td></td> <td></td> </tr> <tr> <td>C</td> <td>Revisione a seguito istruttoria n°U. 0016028-09-01-2024</td> <td>Gennaio '24</td> <td>Cassinari</td> <td>Bontogo</td> <td>Giudicizi</td> </tr> <tr> <td>A</td> <td>Emissione</td> <td>Agosto '23</td> <td>Cassinari</td> <td>Bontogo</td> <td>Giudicizi</td> </tr> <tr> <td>REV.</td> <td>DESCRIZIONE</td> <td>DATA</td> <td>REDATTO</td> <td>VERIFICATO</td> <td>APPROVATO</td> </tr> </tbody> </table>				C	DESCRIZIONE	DATA	REDATTO	VERIFICATO	APPROVATO	D						B						C	Revisione a seguito istruttoria n°U. 0016028-09-01-2024	Gennaio '24	Cassinari	Bontogo	Giudicizi	A	Emissione	Agosto '23	Cassinari	Bontogo	Giudicizi	REV.	DESCRIZIONE	DATA	REDATTO	VERIFICATO	APPROVATO
C	DESCRIZIONE	DATA	REDATTO	VERIFICATO	APPROVATO																																		
D																																							
B																																							
C	Revisione a seguito istruttoria n°U. 0016028-09-01-2024	Gennaio '24	Cassinari	Bontogo	Giudicizi																																		
A	Emissione	Agosto '23	Cassinari	Bontogo	Giudicizi																																		
REV.	DESCRIZIONE	DATA	REDATTO	VERIFICATO	APPROVATO																																		