






IMPALCATO IN ACCIAIO
PIANTA PEDALLES PREFABBRICATE
SCALA 1:50

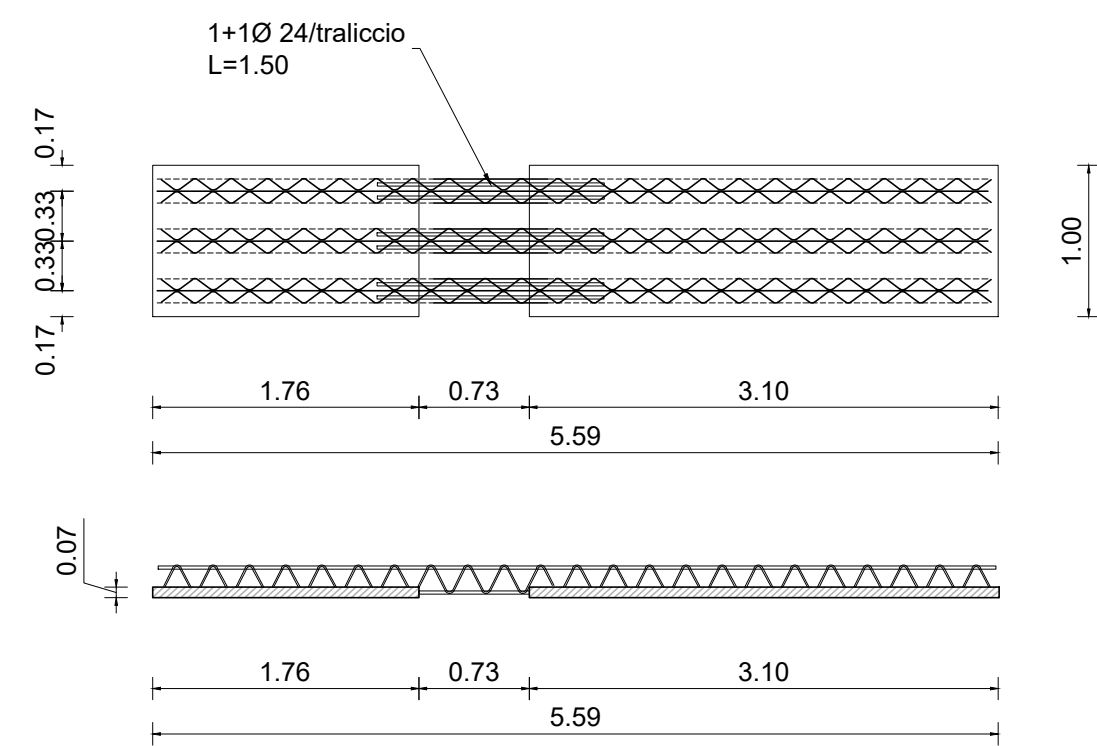

IMPALCATO IN ACCIAIO
SEZIONE PEDALLES PREFABBRICATE
SCALA 1:10

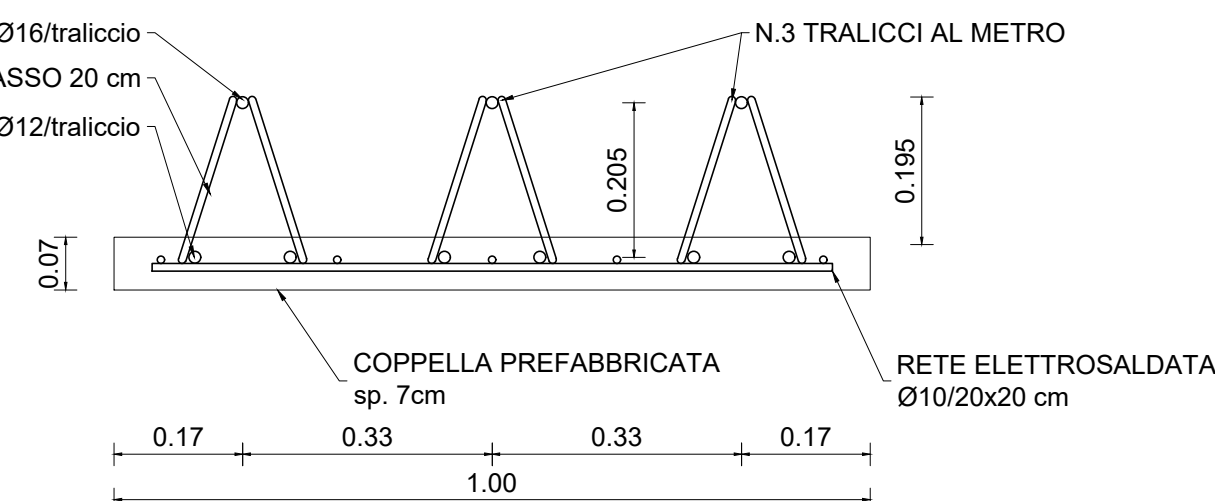

SEZIONE IMPALCATO
SCALA 1:50

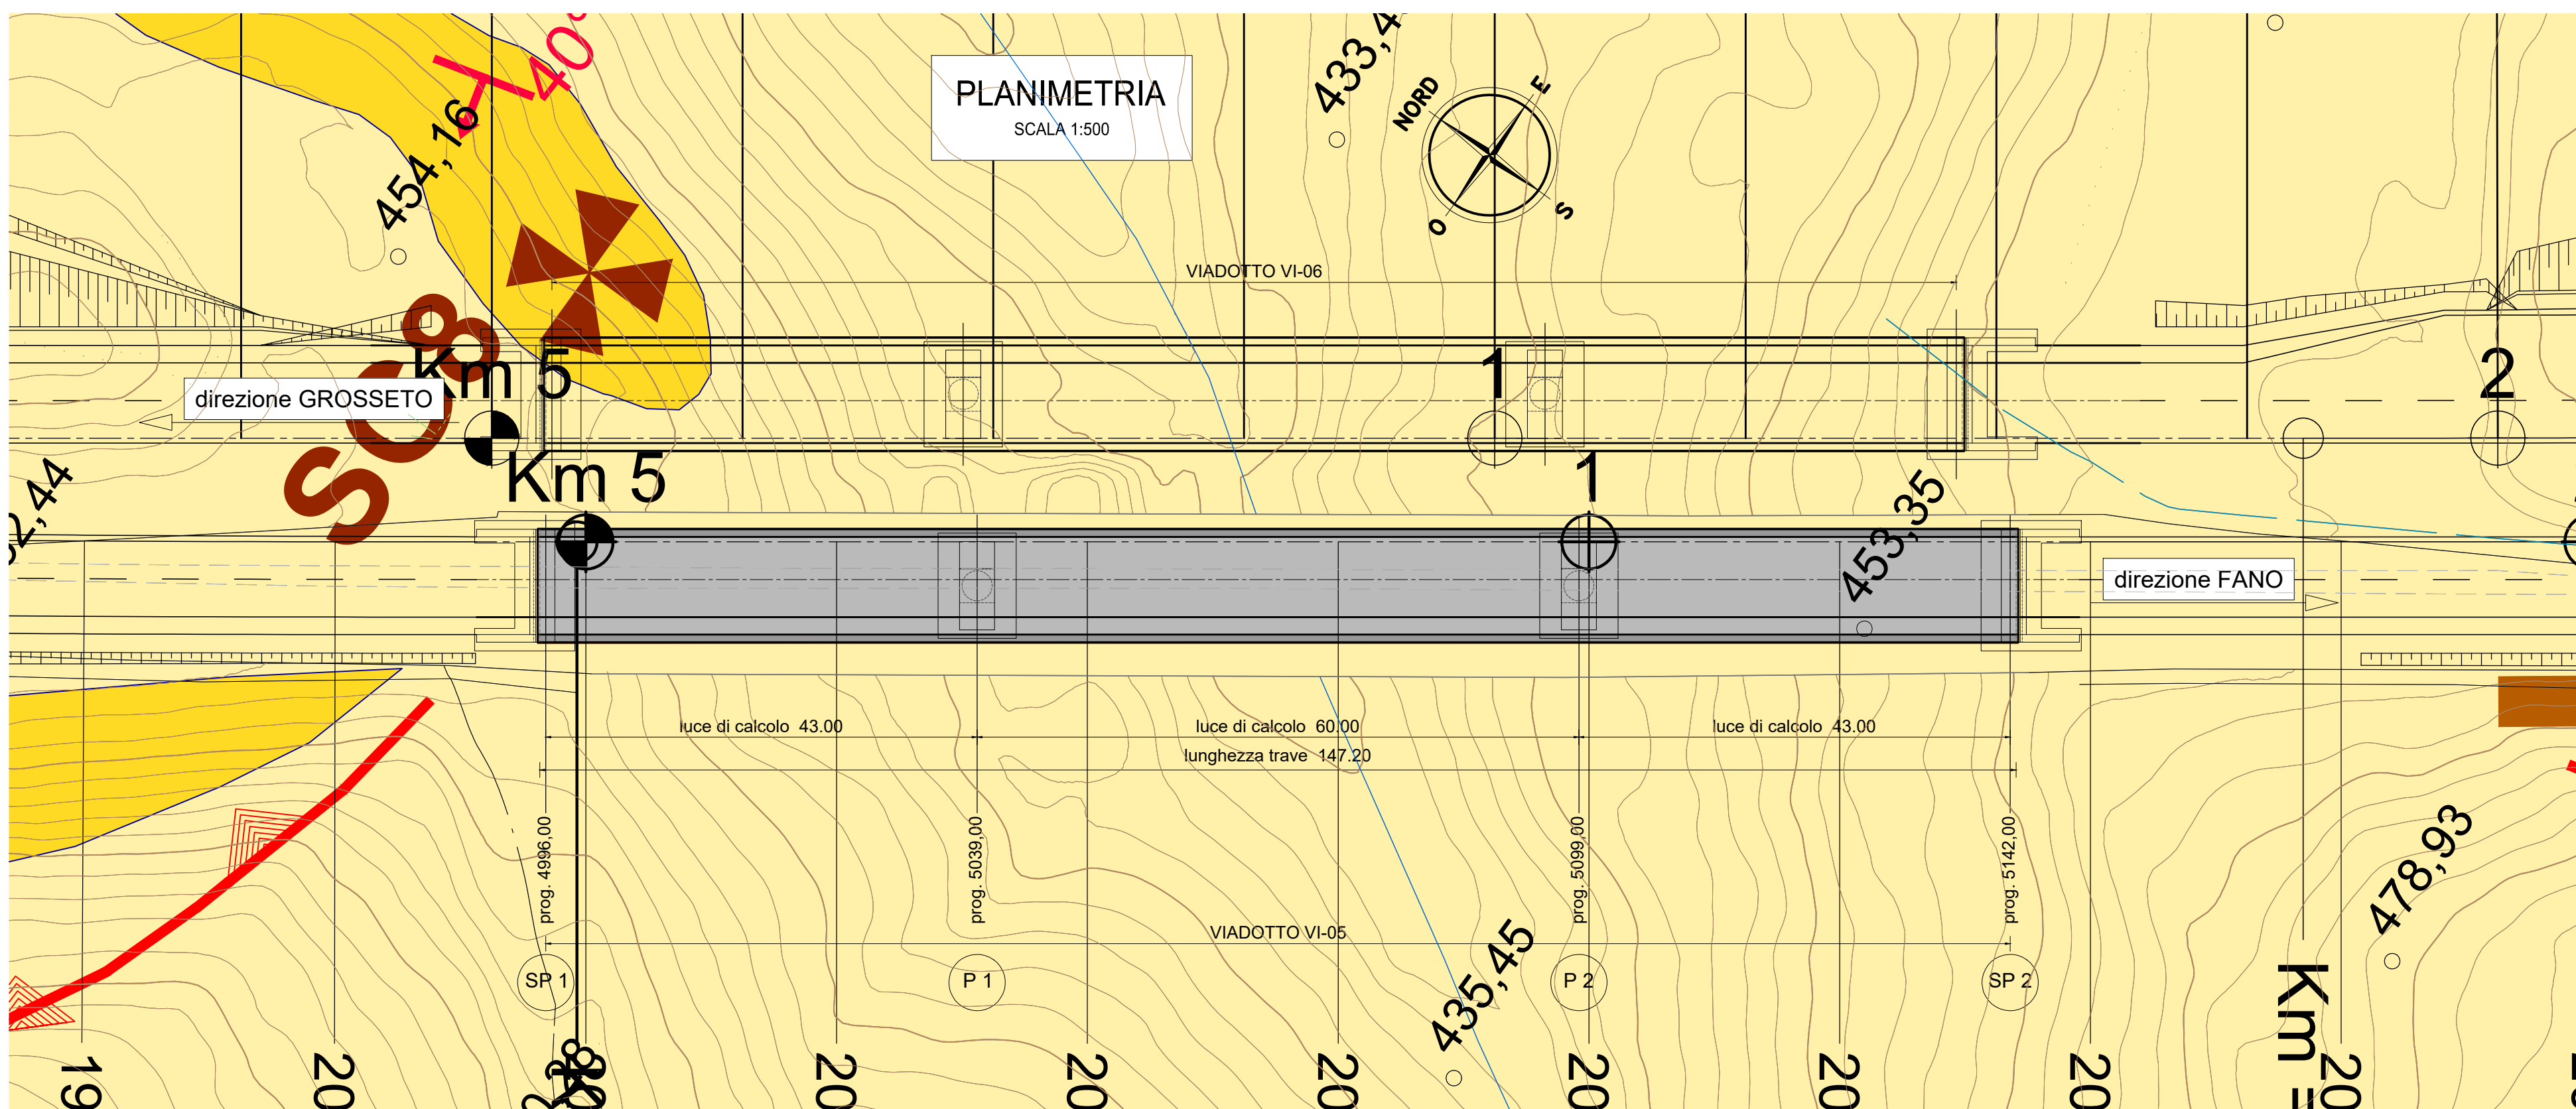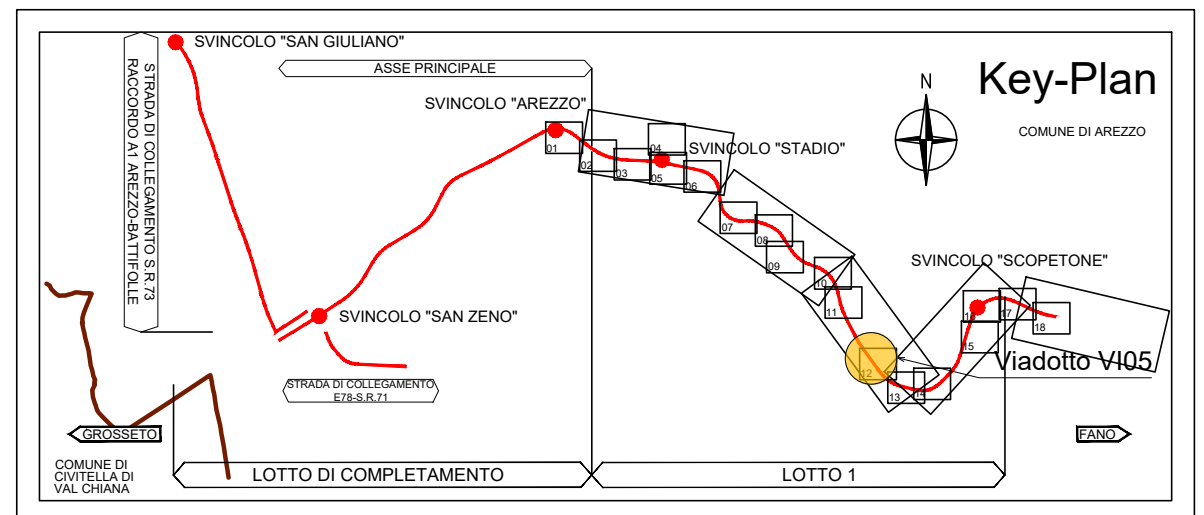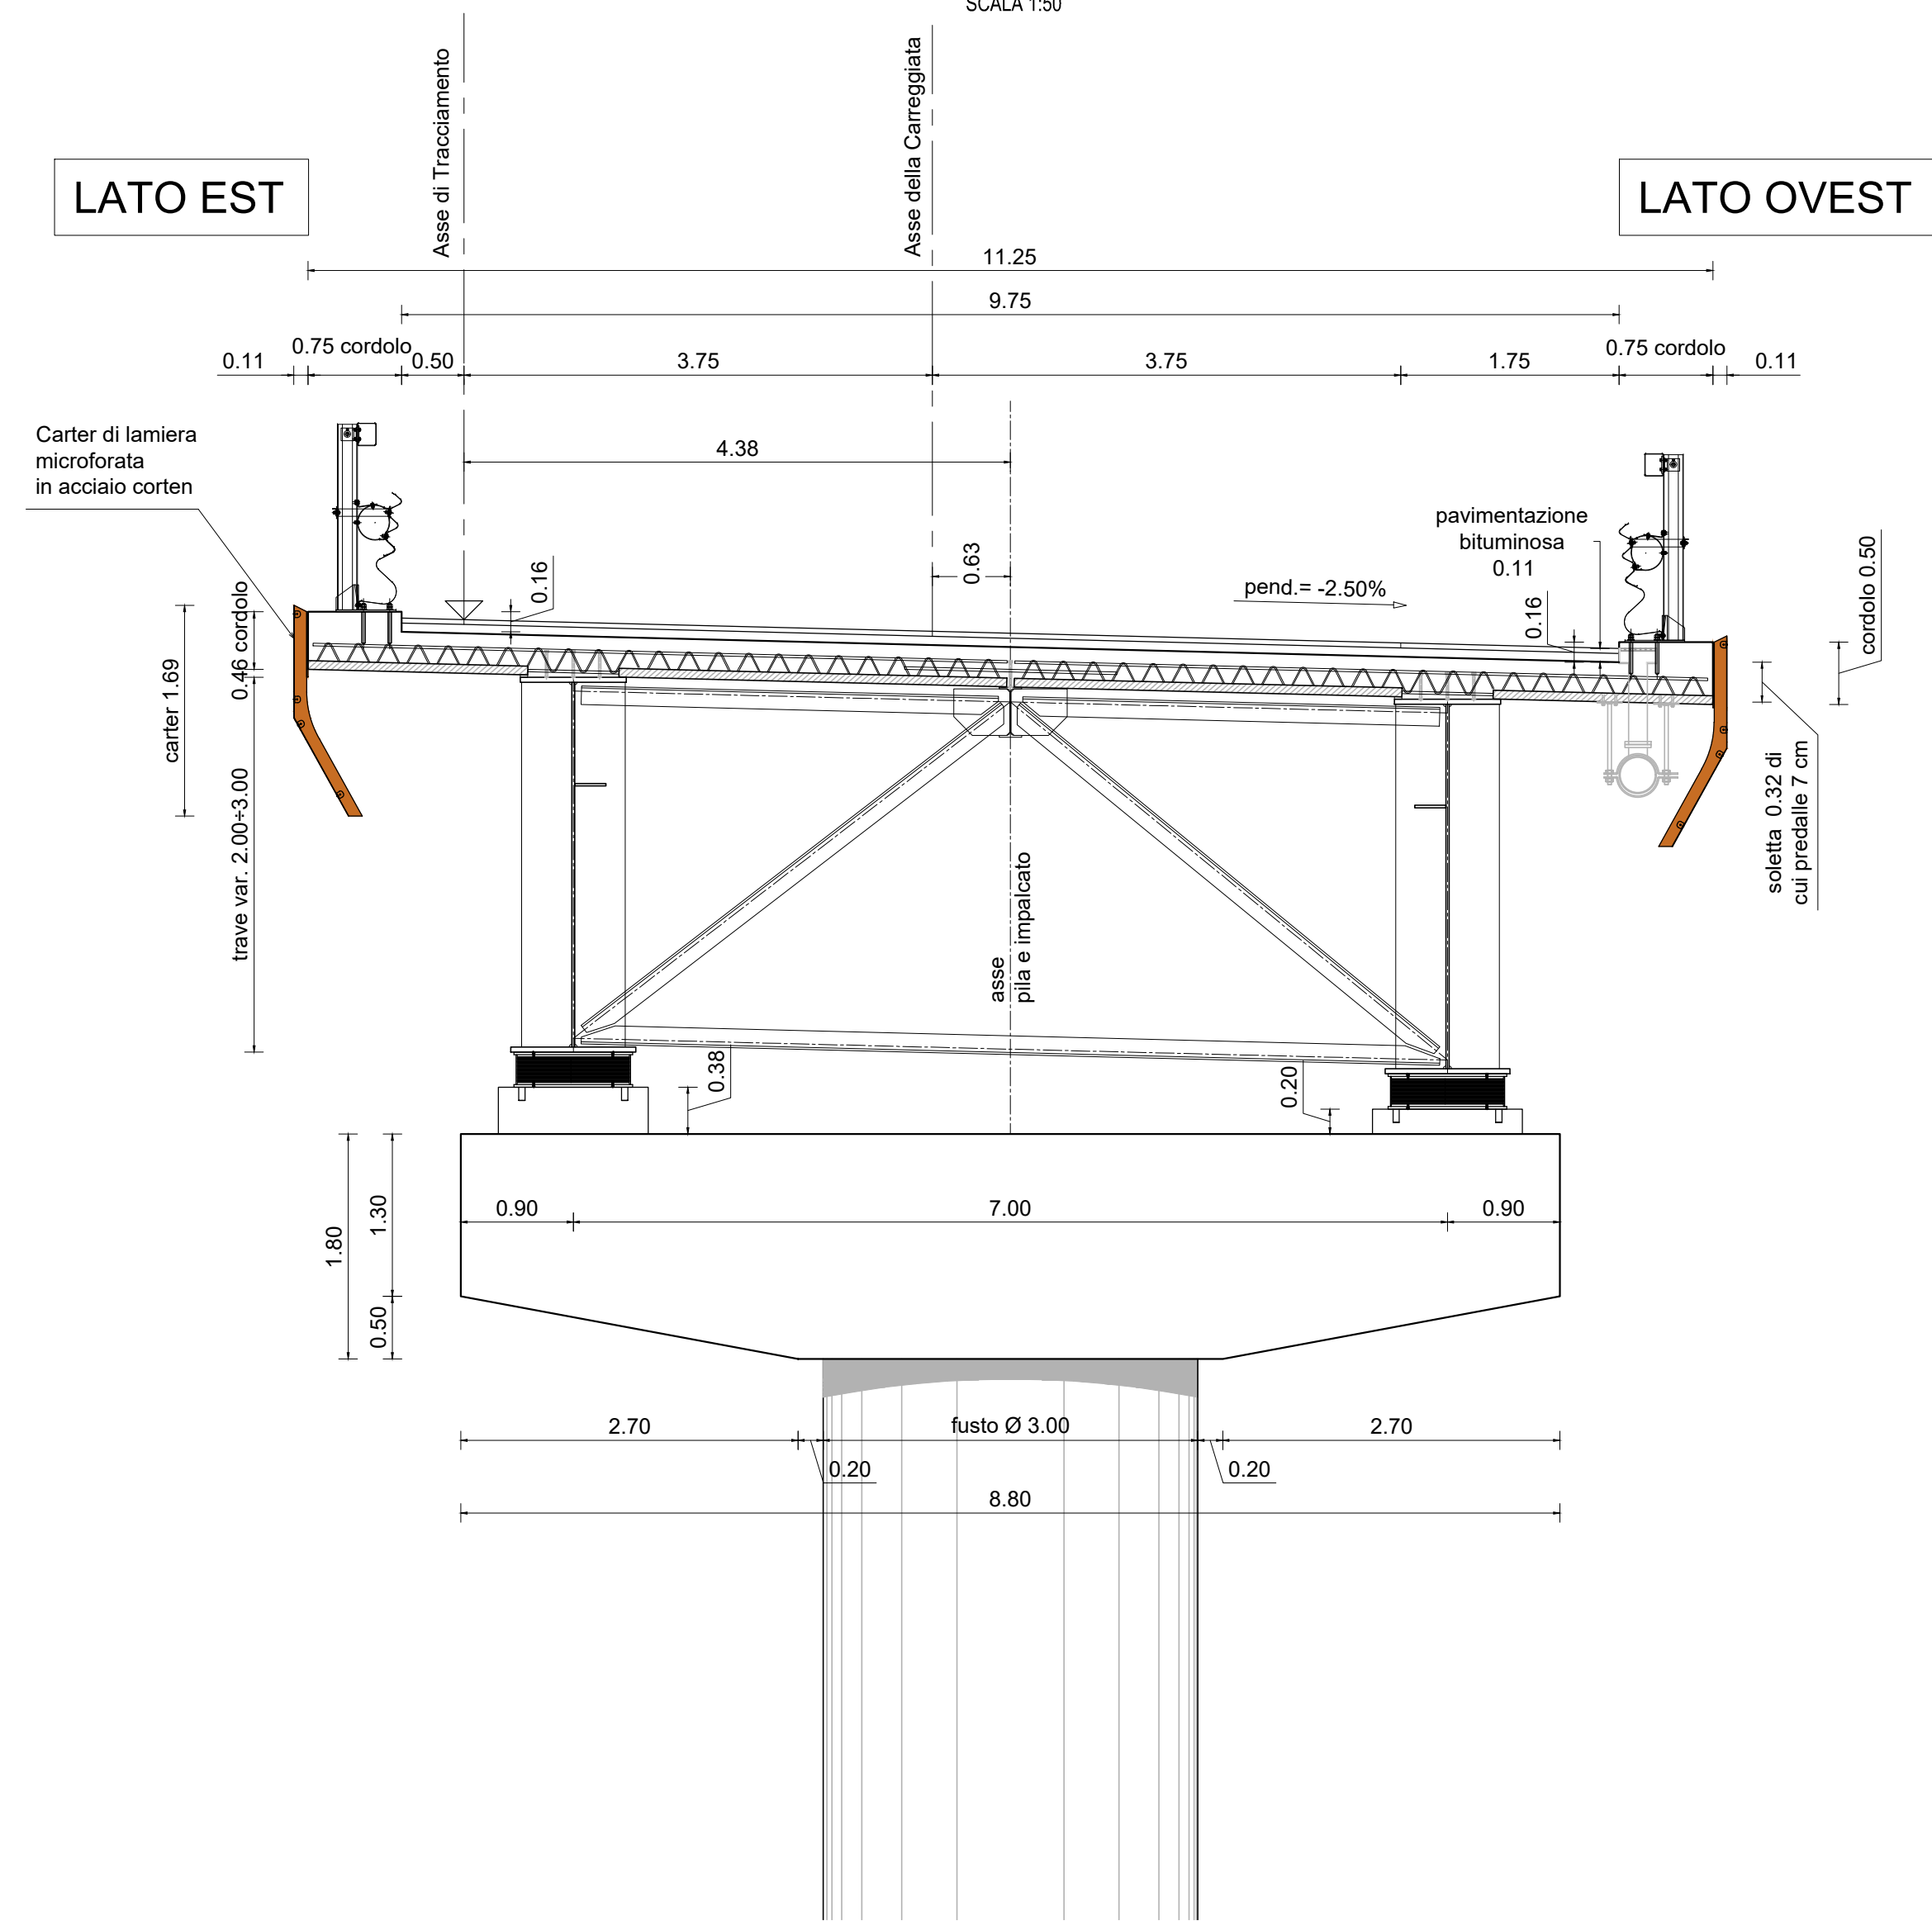

Sanas
GRUPPO FS ITALIANE

Direzione Progettazione e Realizzazione Lavori

E78 GROSSETO - FANO
Tratto Nodo di Arezzo - Selci - Lama (E45)
Adeguamento a quattro corsie del tratto
San Zeno - Arezzo - Palazzo del Pero, 1° lotto

PROGETTO DEFINITIVO FI 508

ANAS - DIREZIONE PROGETTAZIONE E REALIZZAZIONE LAVORI

IL GEOLOGO Dott. Geol. Roberto Salucci Ordine dei geologi della Regione Lazio n. 633	1 PROGETTISTI SPECIALISTICI Ing. Ambrasio Signorini Ordine Ingegneri Provincia di Roma n. A55113	PROGETTAZIONE ATI: (Mandatario) GP INGEGNERIA GESTIONE PROGETTI INGEGNERIA s.r.l. (Mandatario)
COORDINATORE PER LA SICUREZZA IN FASE DI PROGETTAZIONE Arch. Santo Salvatore Vermiglio Ordine Architetti Provincia di Reggio Calabria n. 1270	Ing. Moreno Perilli Ordine Ingegneri Provincia di Perugia n. 0369 Ing. Matteo Borrelli Ordine Ingegneri Provincia di Roma n. 14039	cooprogetti engeko Società di Ingegneria e Architettura
VISTO: IL RESP. DEL PROCEDIMENTO Ing. Francesco Piani	Ing. Giuseppe Pesto Ordine Ingegneri Provincia di Roma n. 20629	IL PROGETTISTA RESPONSABILE DELL'INTEGRAZIONE DELLE PRESTAZIONI SPECIALISTICHE (DPR 207/20 ART 15 COMMA 2) Dott. Ing. GIORGIO GUARACCI Provincia di Roma n. 14039

OPERE D'ARTE MAGGIORI
Asse principale
VI.05 - Viadotto Le Torri Dir. FANO
Soletta d'impalcato

CODICE PROGETTO	NOME FILE	REVISIONE	SCALA
PROGETTO D/P/FI/508/D/23	PQ1V105STRD105_B	B	varie
D			
C			
B	Revisione a seguito istruttoria n°U. 00160208.09-01-2024	Gennaio '24	Cassanini
A	Emissione	Agosto '23	Cassanini
REV.	DESCRIZIONE	DATA	REDAITTO