PIANTA FONDAZIONI

SCALA 1:200

DETTAGLIO MICROPALI DI FONDAZIONE

SCALA 1:50

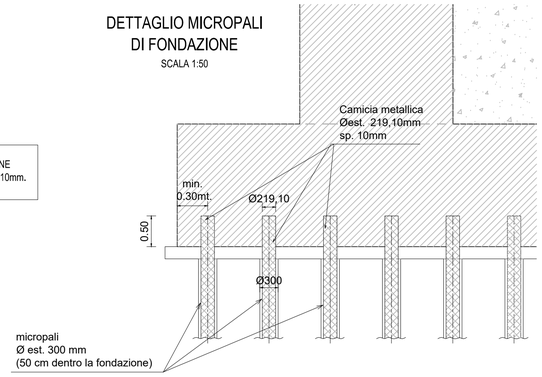

LA CAMICIA METALLICA DEI MICROPALI DI FONDAZIONE
E' IN ACCIAIO CLASSE S355: $Ø_{ESTERNO}$= 219,10mm - sp. 10mm.

Opera	L. min. palo	N. Pali
VI06	[m]	[puro]
SP1	12	94
P1	12	108
P2	12	108
SP2	12	98

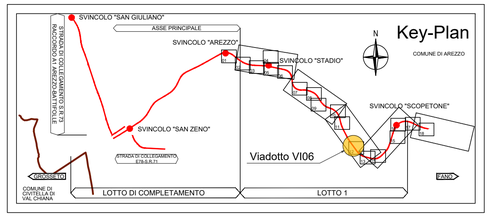

anas
GRUPPO FS ITALIANE

Direzione Progettazione e Realizzazione Lavori

E78 GROSSETO - FANO
Tratto Nodo di Arezzo – Selci – Lama (E45)
Adeguamento a quattro corsie del tratto
San Zeno – Arezzo – Palazzo del Pero, 1° lotto

PROGETTO DEFINITIVO | FI 508

ANAS - DIREZIONE PROGETTAZIONE E REALIZZAZIONE LAVORI

IL GEOLOGO
Dott. Geol. Roberto Salucci
Ordine dei geologi
della Regione Lazio n. 633

COORDINATORE PER LA SICUREZZA IN FASE DI PROGETTAZIONE
Arch. Santo Salvatore Vermiglio
Ordine Architetti
Provincia di Reggio Calabria n. 1270

VISTO: IL RESP. DEL PROCEDIMENTO
Ing. Francesco Pisani

VISTO: IL RESP. DEL PROGETTO
Arch.Pianif. Marco Colazza

I PROGETTISTI SPECIALISTICI
Ing. Ambrogio Signorelli
Ordine Ingegneri
Provincia di Roma n. A35111

Ing. Moreno Panfili
Ordine Ingegneri
Provincia di Perugia n. A2657

Ing. Matteo Borzomi
Ordine Ingegneri
Provincia di Pordenone al n. 790A

Ing. Giuseppe Festa
Ordine Ingegneri
Provincia di Roma n. 20629

PROGETTAZIONE ATI:
(Mandataria) GPI INGEGNERIA — GESTIONE PROGETTI INGEGNERIA srl
(Mandante) cooprogetti
(Mandante) engeko
(Mandante) SAM — Studio di Architettura e Ingegneria Moderna

IL PROGETTISTA RESPONSABILE DELL'INNTEGRAZIONE DELLE PRESTAZIONI SPECIALISTICHE. (DPR207/10 ART 15 COMMA 1):
Dott. Ing. GIORGIO GUIDUCCI

ORDINE DEGLI INGEGNERI DI PERUGIA — Matteo BORZOMI — 790 - Sez. A — Ingegneria Civile e Ambientale

Dott. Ing. GIORGIO GUIDUCCI — ORDINE INGEGNERI ROMA — A 14035

OPERE D'ARTE MAGGIORI

Asse principale

VI.06 - Viadotto Le Torri Dir. GROSSETO

Pianta Fondazioni

CODICE PROGETTO (PROGETTO / LIV.PROG / ANNO)	NOME FILE	REVISIONE	SCALA
DPFI508 D 23	P01VI06GETDI01_B — CODICE ELAB. P01VI06GETDI01	B	varie

REV.	DESCRIZIONE	DATA	REDATTO	VERIFICATO	APPROVATO
D					
C					
B	Revisione a seguito Istruttoria n°U. 0016028.09-01-2024	Gennaio '24	Cassarini	Bordugo	Guiducci
A	Emissione	Agosto '23	Cassarini	Bordugo	Guiducci