
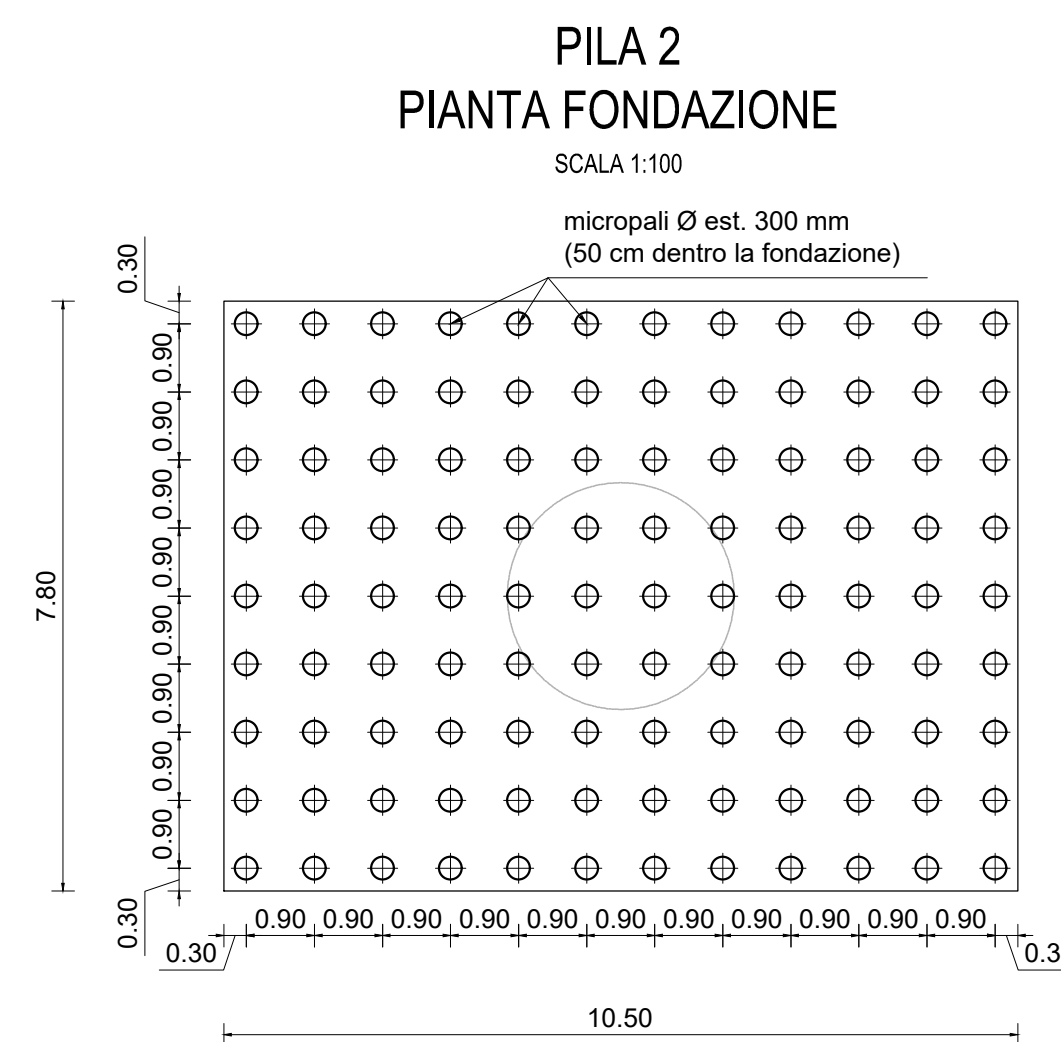
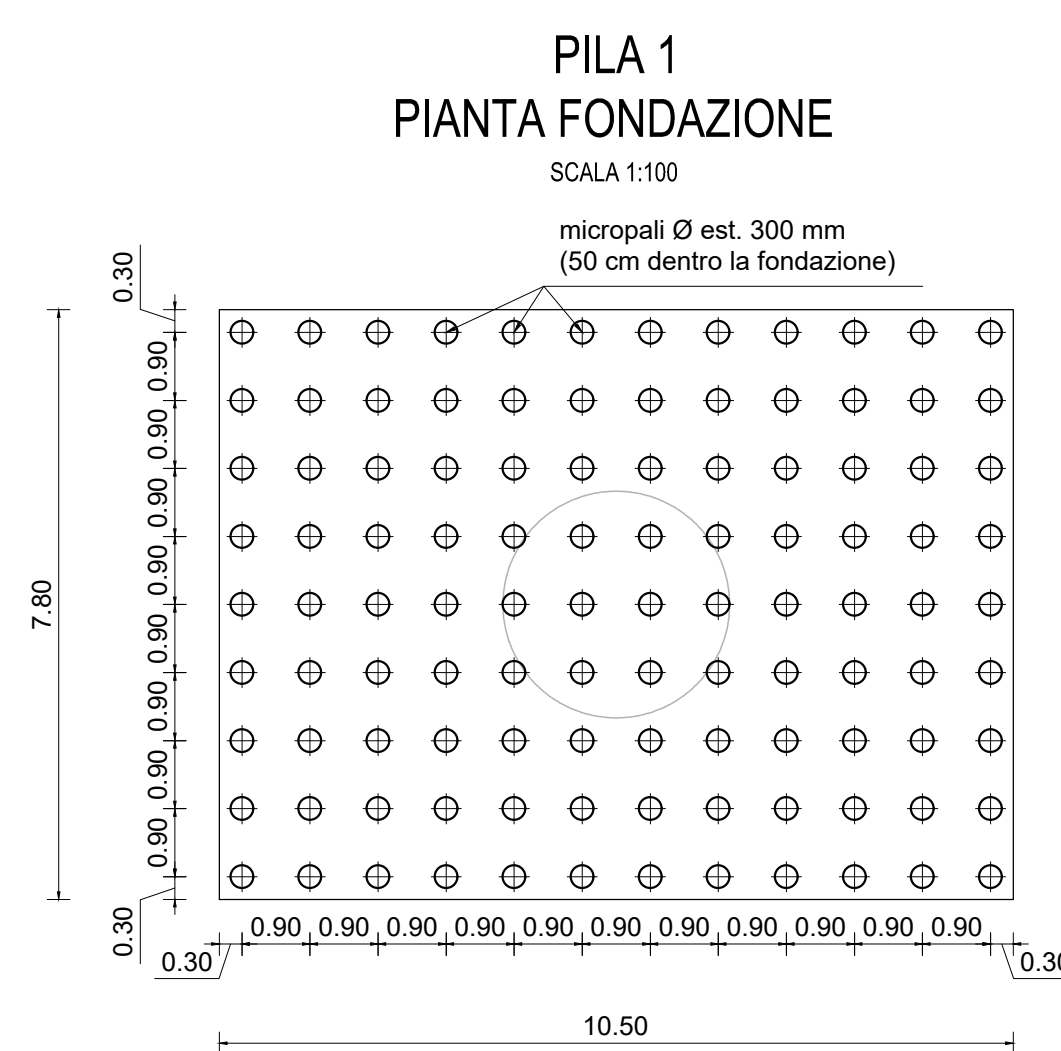
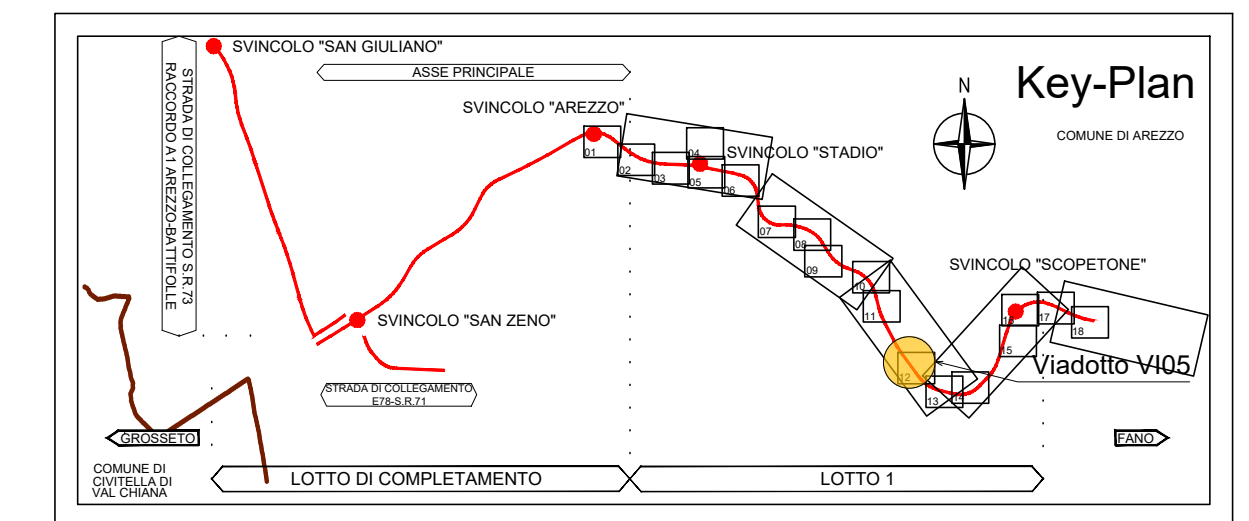
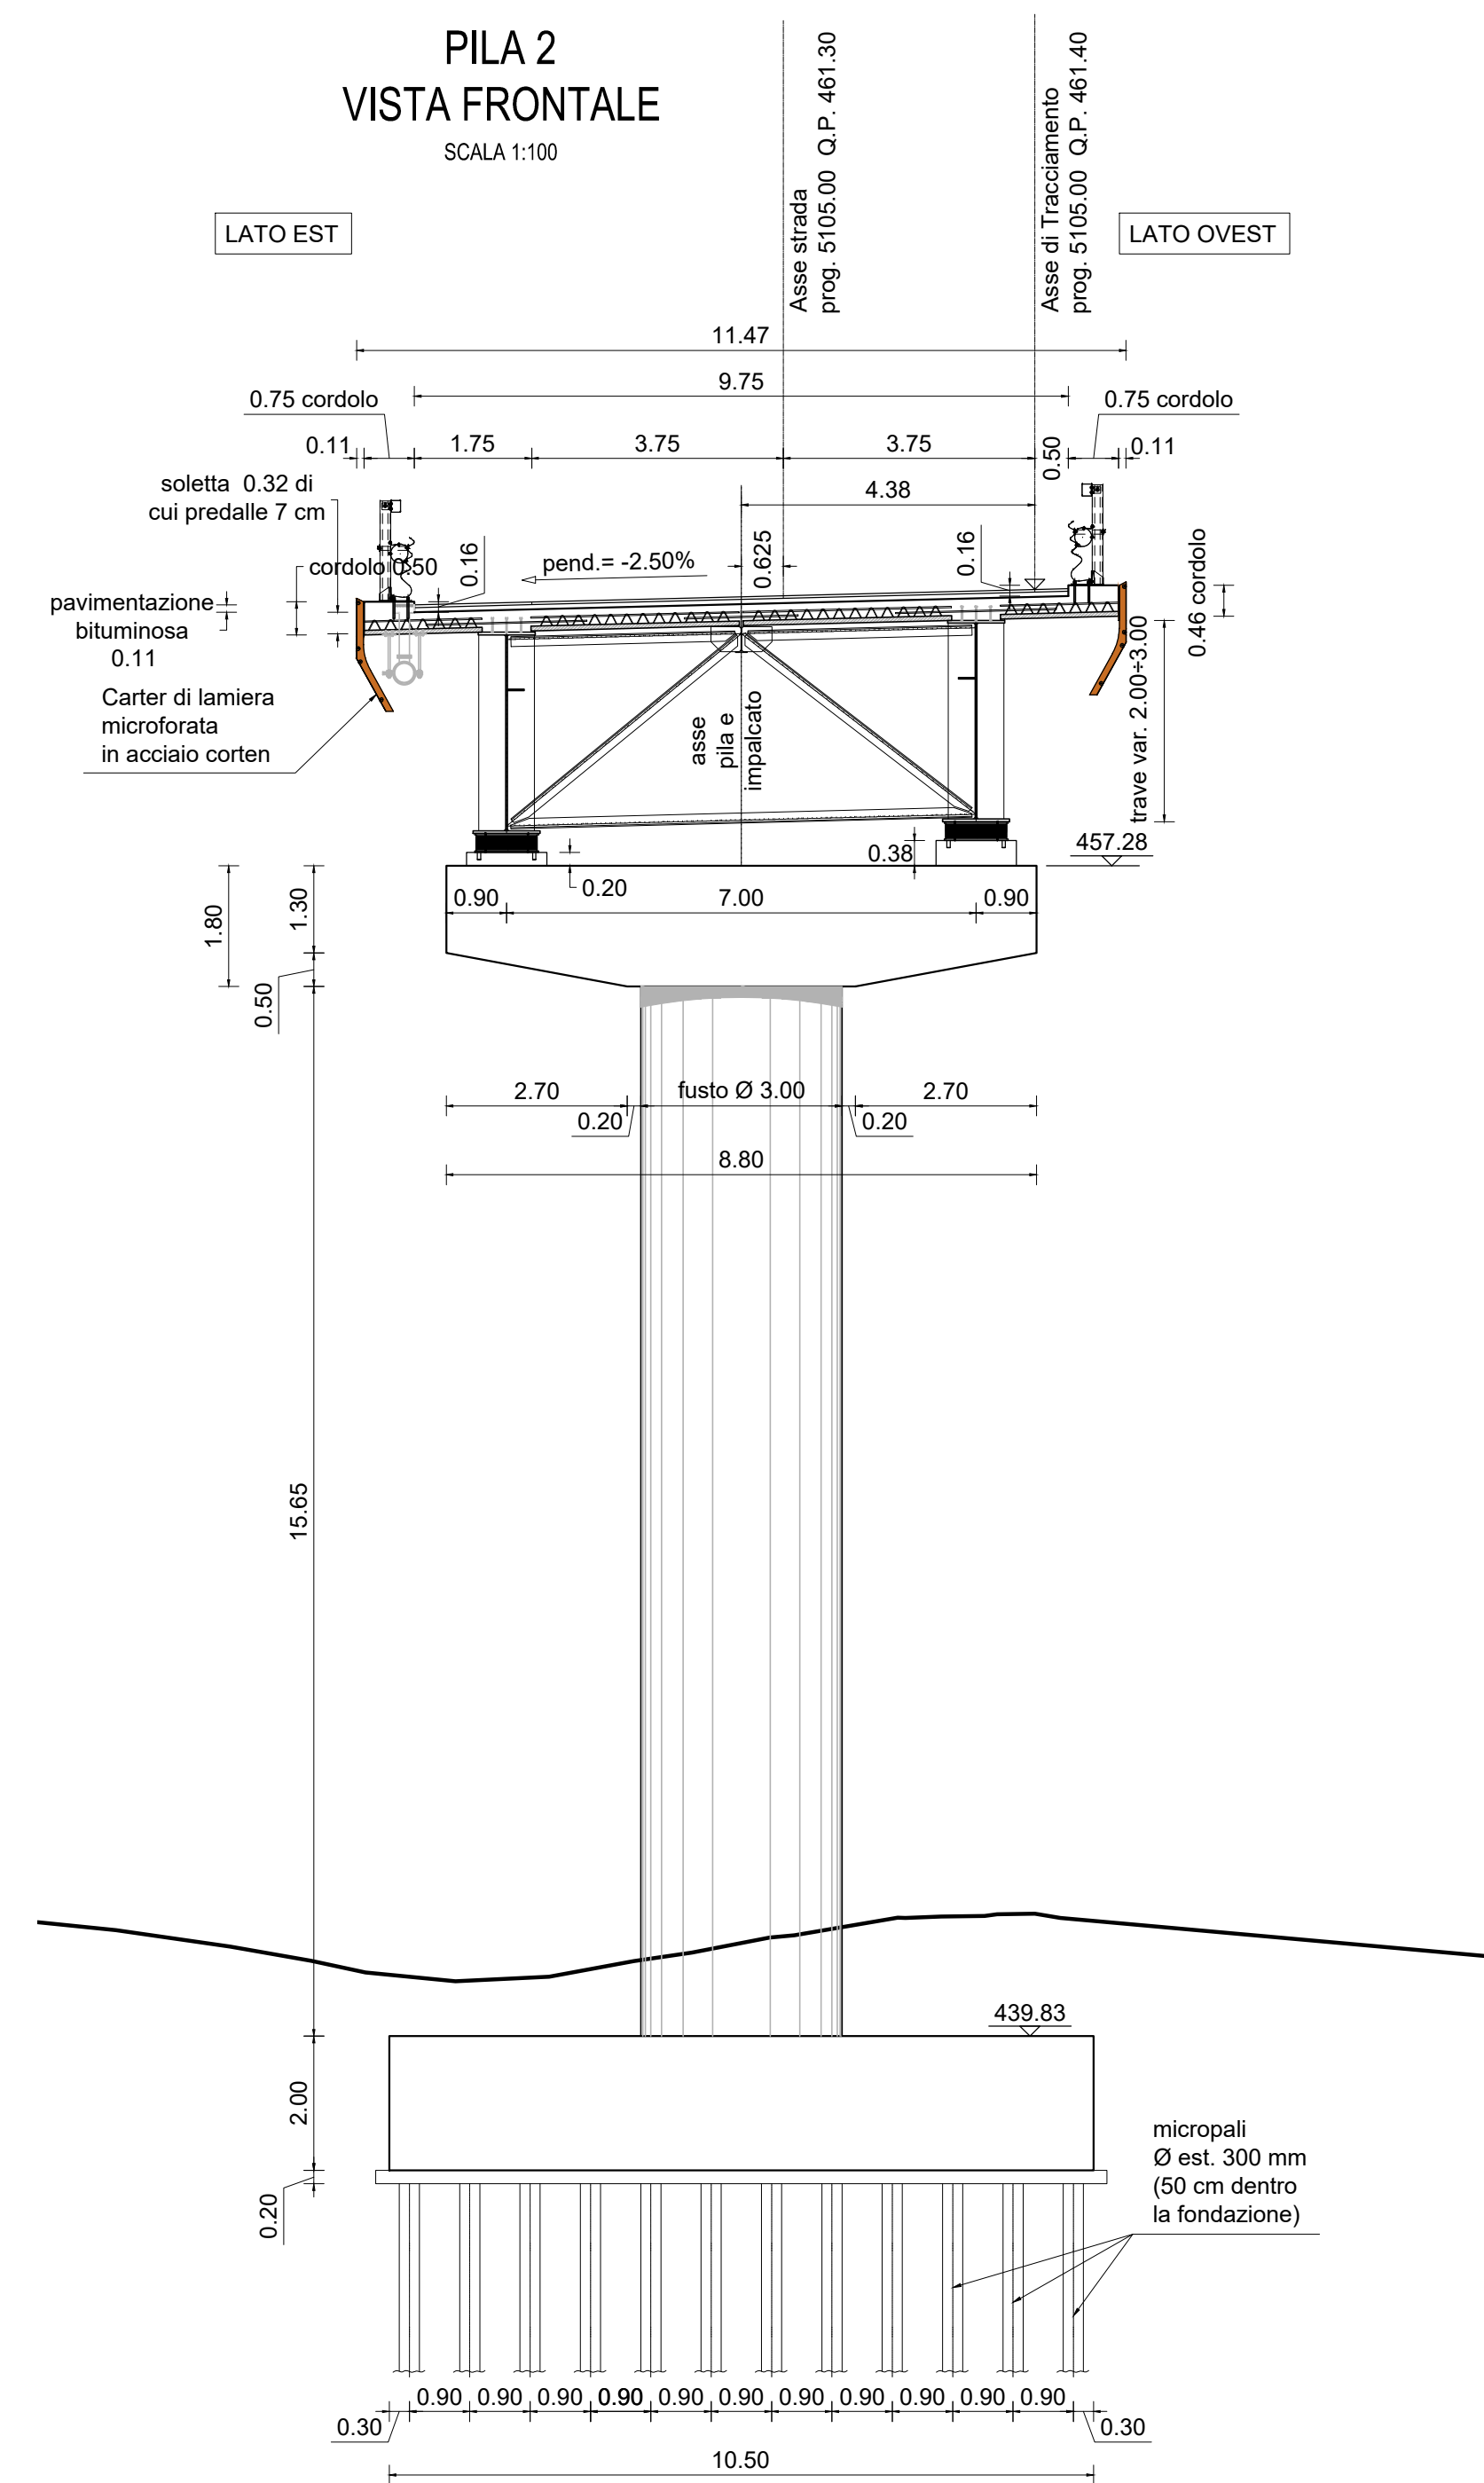
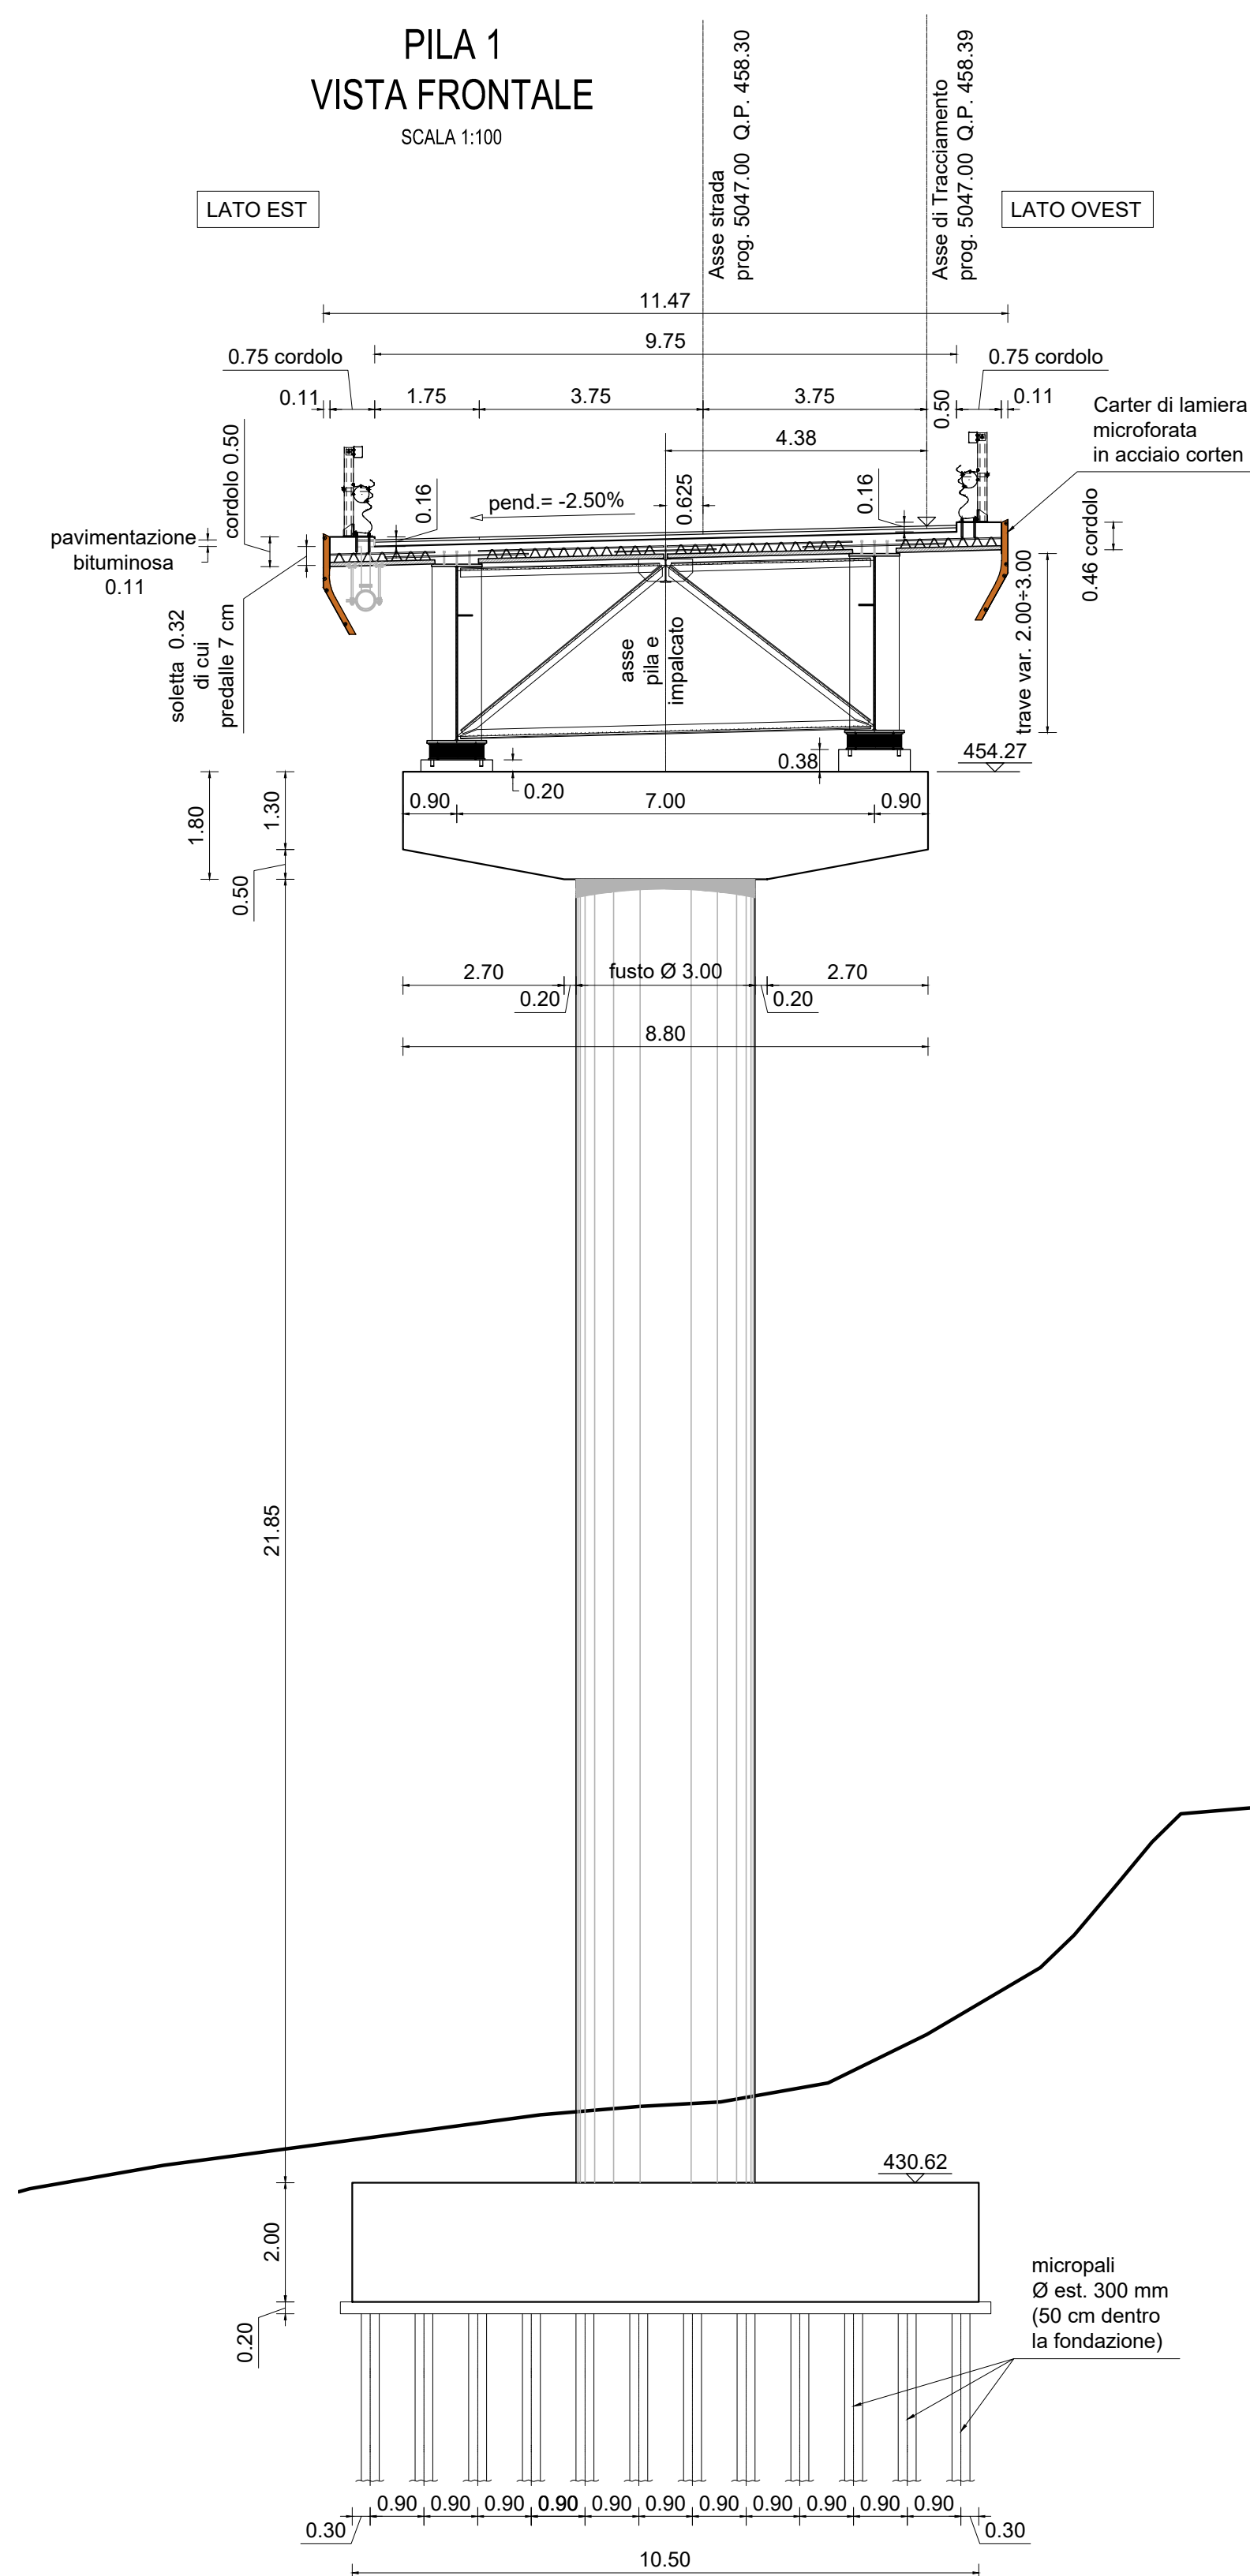


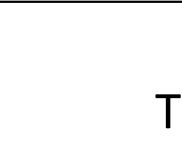

		Direzione Progettazione e Realizzazione Lavori	
E78 GROSSETO - FANO Tratto Nodato di Arezzo – Selci – Lama (E45) Adeguamento a quattro corsie del tratto San Zeno – Arezzo – Palazzo del Pero, 1° lotto			
PROGETTO DEFINITIVO			FI 508
ANAS - DIREZIONE PROGETTAZIONE E REALIZZAZIONE LAVORI			
IL GEOLOGO Dott. Geol. Roberto Salucci Ordine dei geologi della Regione Lazio n. 633	I PROGETTISTI SPECIALISTI Ing. Ambrogio Sigorelli Ordine Ingegneri Provincia di Roma n. A35111 Ing. Mauro Pinali Ordine Ingegneri Provincia di Perugia n. 43551 Ing. Matteo Rinaldi Ordine Ingegneri Provincia di Frosinone n. 43511	PROGETTAZIONE ATI: (Mandatista)  GPingegneria GESTIONE PROGETTO INGEGNERIA srl (Mandatante)  coopprogetti  engeko S.p.A. - Ing. Giovanni Cazzulani (Mandatante)  AIM S.p.A. - Ing. Giovanni Cazzulani (Mandatante)	
COORDINATORE PER LA SICUREZZA IN FASE DI PROGETTAZIONE Arch. Santo Salvatore Vermiglio Ordine Architetti della Regione Lazio n. 1270	IL PROGETTISTA RESPONSABILE DELL'INTERINTEGRAZIONE DELLE SELEZIONI SPECIALISTICHE: (DPR207/10 ART 15 COMMA 2) Dott. Ing. GIORGIO GIULIOCCI Ordine Ingegneri Provincia di Roma n. 435111		
VISTO IL RESP. DEL PROCEDIMENTO Ing. Francesco Pisanelli	VISTO IL RESP. DEL PROGETTO Arch. Pisanelli / Marco Calabrese		
OPERE D'ARTE MAGGIORI Asse principale VI.06 - Viadotto Le Torri Dir. GROSSETO Carpentiere pile			
CODICE PROGETTO PROGETTO DATA P01F1508	NOME FILE P01V06STRCP02_B	REVISIONE B	SCALA 1:1000
PROGETTO DATA P01F1508	CODICE ELAB. P01V06STRCP02	REVISIONE B	SCALA 1:1000
REVISIONI			
A	Emissione	Data	Gennaio '24
B	Revisione a seguito istruttoria n°1	Data	Agosto '23
