PROVINCIA DI AVELLINO

Comune di ANDREATTA F.04 | Comune di BISACCIA F.57

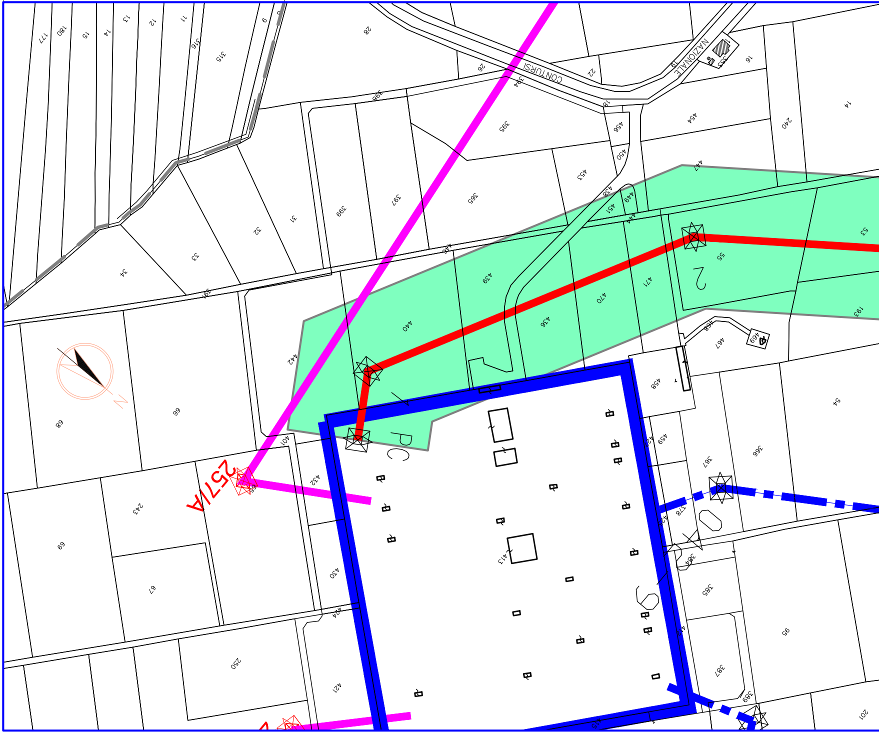

CONTURSI
NAZIONALE
257/A
PC
177
180
15
14
13
12
11
316
315
28
26
22
16
14
394
395
396
397
398
399
365
456
454
450
453
240
447
438
449
451
444
446
439
440
436
470
471
53
55
193
442
31
32
33
34
391
99
89
69
67
243
250
401
432
430
424
421
413
458
459
367
366
54
378
385
387
389
95
201
467
468
469

Comune di BISACCIA F.57

PROVINCIA DI AVELLINO

Comune di BISACCIA F.57 | Comune di BISACCIA F.56

Comune di BISACCIA F.56 | Comune di BISACCIA F

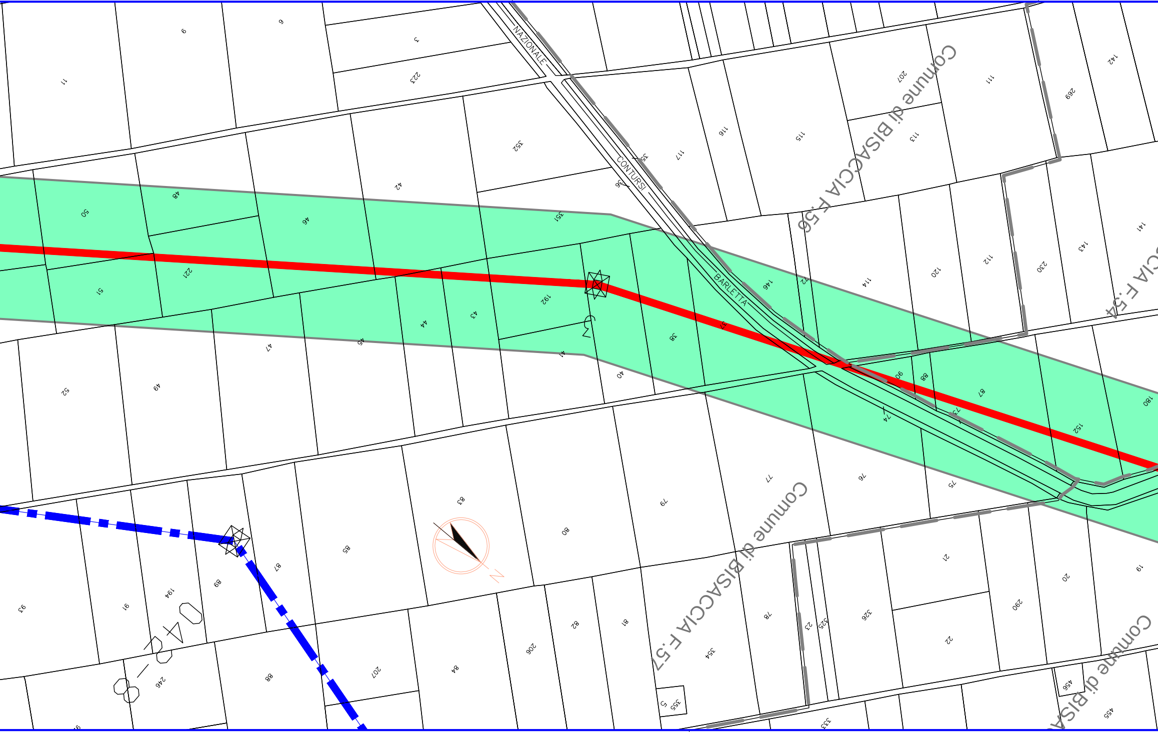
NAZIONALE
CONTURSI
BARLETTA
Comune di BISACCIA F.56
CIA F.54
Comune di BISACCIA F.57
Comune di BISA

Comune di BISACCIA F.57 | Comune di BISACCIA F.55

F.54

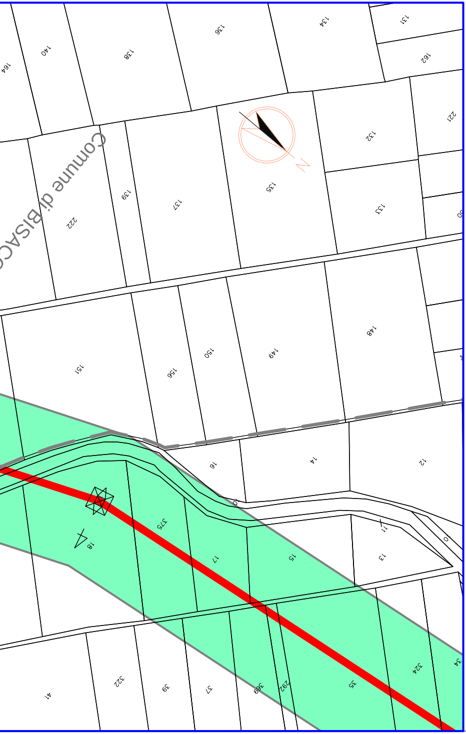
Comune di BISAC
164
140
138
136
134
131
162
221
132
135
133
222
139
137
151
156
150
149
148
16
14
12
375
17
15
13
18
41
322
39
37
389
292
35
324
34

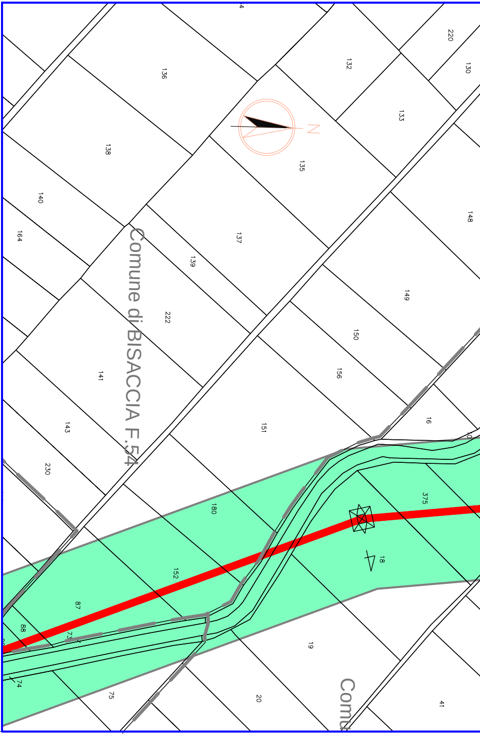
136
132
220
130
138
133
135
140
164
137
139
148
Comune di BISACCIA F.54
222
149
150
141
156
143
151
16
230
180
375
18
152
87
88
73
19
74
75
20
Comu
41

Comune di BISACCIA F.57 | Comune di BISACCIA F.55

PROVINCIA DI AVELLINO

Comune di BISACCIA F.54 | Comune di BISACCIA F.38

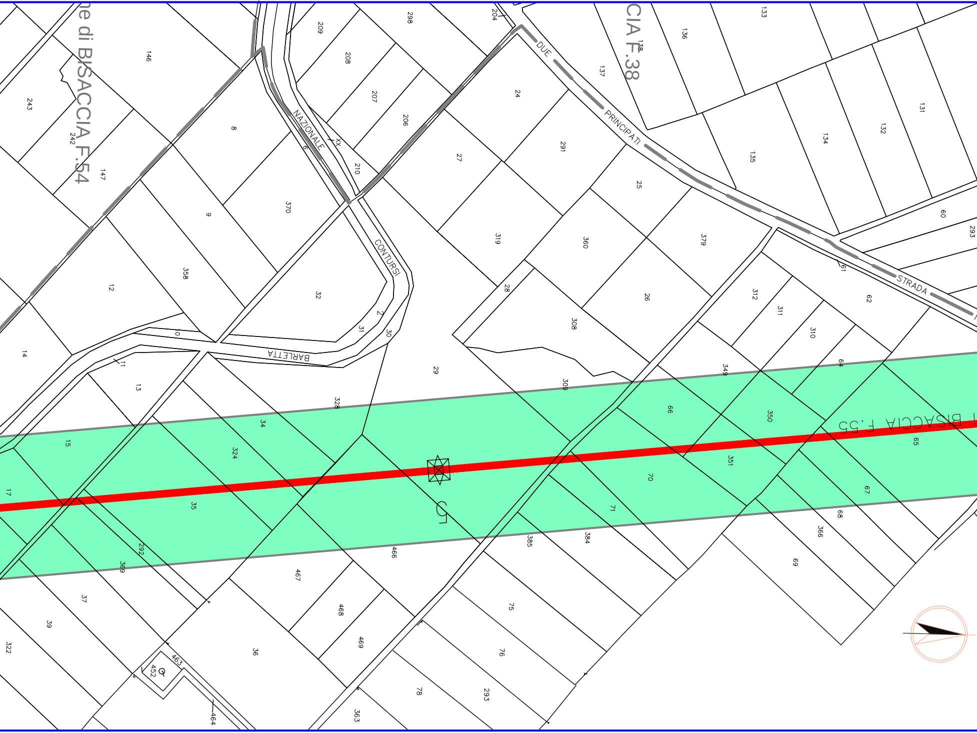

ne di BISACCIA F.54
CIA F.38
BISACCIA F.55
DUE
PRINCIPATI
STRADA
NAZIONALE
CONTURSI
BARLETTA
298
209
208
207
206
210
204
146
243
242
147
8
9
370
358
12
14
13
11
10
32
31
30
29
328
34
324
15
17
35
292
369
37
39
322
36
452
463
464
467
468
469
466
363
78
293
75
76
385
384
71
70
351
350
349
66
309
308
28
319
27
24
291
360
25
26
379
312
311
310
64
62
61
65
67
68
366
69
137
138
136
133
135
134
132
131
60
293

Comune di

PROVINCIA DI AVELLINO

Comune di BISACCIA F.38

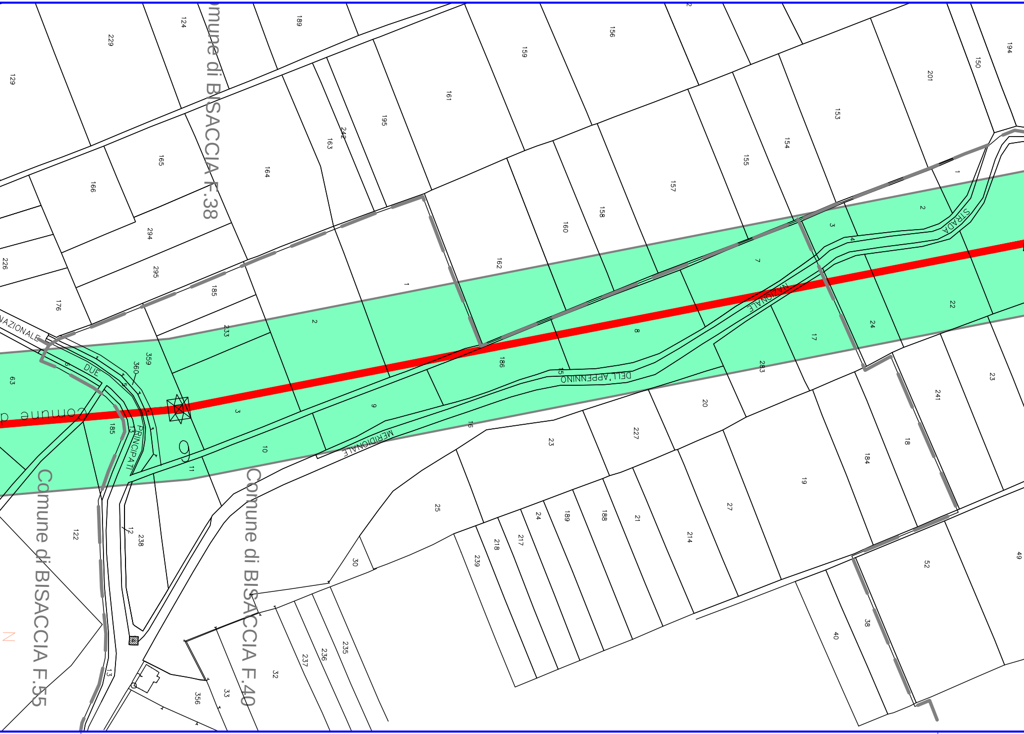
Comune di BISACCIA F.38
Comune di BISACCIA F.55
Comune di BISACCIA F.40
STRADA
NAZIONALE
DELL'APPENNINO
MERIDIONALE
NAZIONALE
DUE
PRINCIPATI
129
229
124
189
159
156
194
150
201
153
154
155
157
158
160
161
162
163
164
165
166
195
242
294
295
226
176
185
233
359
360
63
1
2
3
4
7
8
9
10
11
12
13
15
16
17
18
19
20
21
22
23
24
25
27
30
32
33
38
40
49
52
122
184
186
188
189
214
217
218
227
235
236
237
238
239
241
283
356

BISACCIA F.55 | Comune di BISACCIA F.40

Comune di BISACCIA F.40 | Comune di BISA

PROVINCIA DI AVELLINO

Comune di BISACCIA F.38 | Comune di BISACCIA F.27

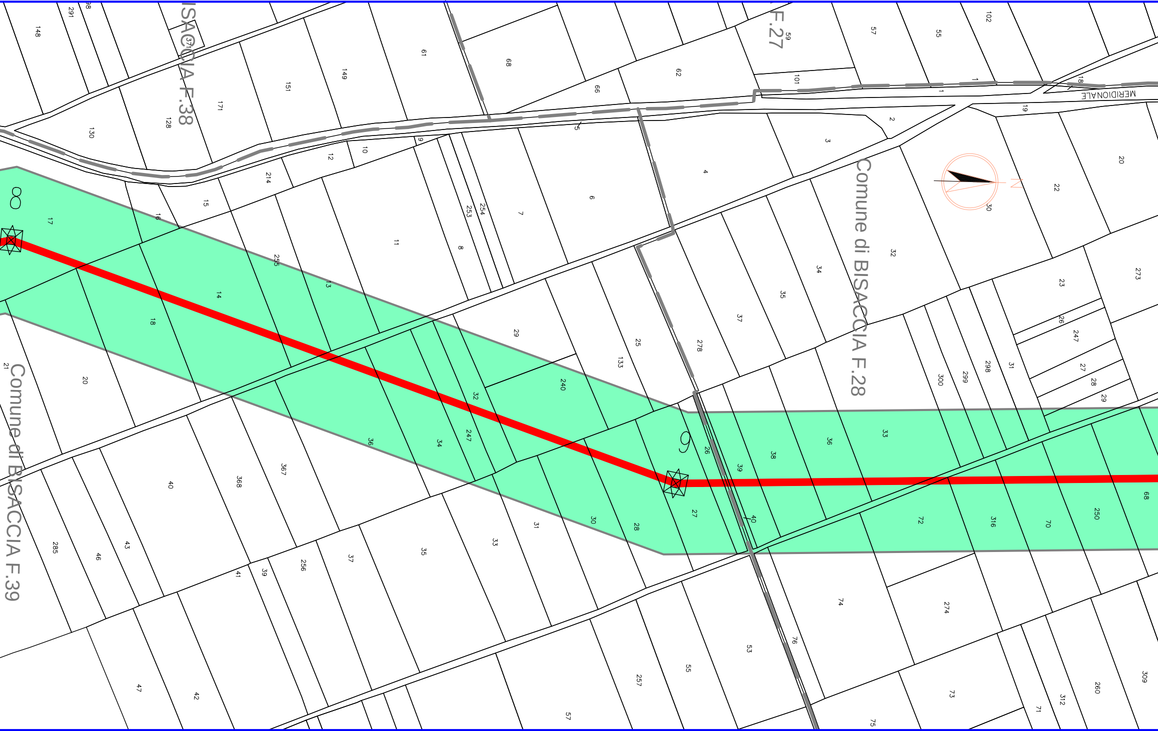
ISACCIA F.38
F.27
Comune di BISACCIA F.28
Comune di BISACCIA F.39
MERIDIONALE
N
8
9
148
291
171
130
128
151
149
61
68
66
62
59
101
57
55
102
1
18
19
2
3
4
5
6
7
9
10
12
214
15
16
17
14
18
20
21
11
8
253
254
255
13
29
25
133
278
240
32
247
34
36
367
368
40
43
46
285
47
42
41
39
256
37
35
33
31
30
28
27
26
39
38
36
33
40
72
316
70
250
68
74
274
76
53
55
257
57
75
73
71
312
260
309
20
22
273
23
26
247
27
28
29
31
298
299
300
32
34
35
37
30

ACCIA F.39 | Comune di BISACCIA F.39 | Comune di BISACCIA F.28

PRO

Comune di BISACCIA F.27 | Comune di BISACCIA F.26

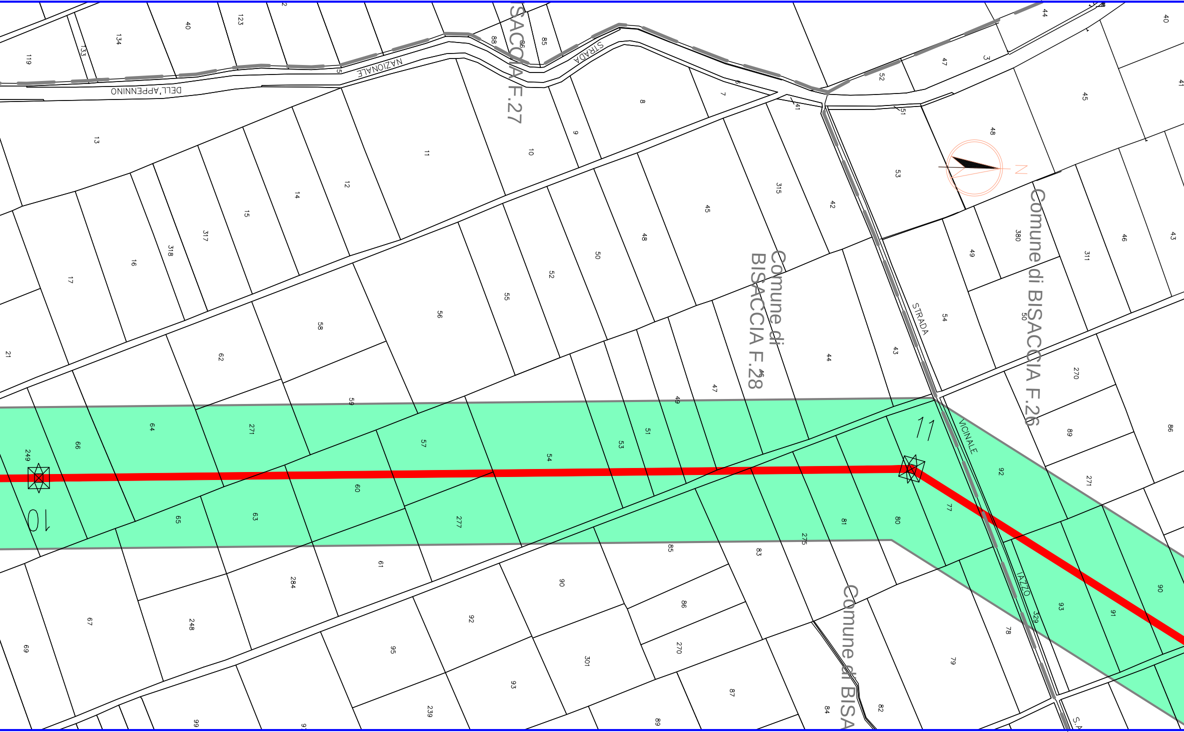

STRADA NAZIONALE DELL'APPENNINO
BISACCIA F.27
Comune di BISACCIA F.28
Comune di BISACCIA F.26
Comune di BISA
STRADA VICINALE
IAZZO
10
11

Comune di BISACCIA F.28 | Comune di BISACCIA

VINCIA DI AVELLINO

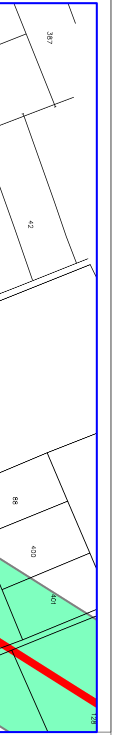
387
42
88
400
401
128

F.26

LEGENDA

━━	Asse tracciato elettrodotto aereo 380 kV in PROGETTO
━━	Asse tracciato elettrodotto aereo 150 kV in PROGETTO
-·-·-·-	Asse tracciato elettrodotto aereo 150 kV ESISTENTE
🟩	Area potenzialmente impegnata
XX	Numero di Riferimento Sostegno
☒	Sostegno non in scala
☐	Area Stazioni Elettriche di Bisaccia e di Deliceto ESISTENTI

DOTT. ING. ROBERTO CIRRINCIONE
Sez. A
n° 7947

REVISIONI

N.	DATA	DESCRIZIONE	ELABORATO	VERIFICATO	APPROVATO
01	31/03/2014	Aggiornamento Tracciato Pic.45-69	L. Zuccolo Studio Zuccolo TV	E.Tapolin ING-REA-PRI-CS	R.Cirrincione ING-REA-PRI-CS
00	15/06/2011	EMISSIONE PER PTO	L. Zuccolo Studio Zuccolo TV	Stefano M. SRI - PRI NA	Paternò P. SRI - PRI NA

TIPOLOGIA DELL'ELABORATO	CODIFICA DELL'ELABORATO
Planimetria catastale	DEFR10015BGL00142

Terna

PROGETTO	TITOLO
wbs :TE-FR-10-015	
RICAVATO DAL DOC. TERNA	
CLASSIFICAZIONE DI SICUREZZA	

Elettrodotto 380 kV ST "S.E.Bisaccia-S.E.Deliceto"

e opera connessa

Planimetria catastale - Comune di Bisaccia

NOME DEL FILE	SCALA CAD	FORMATO	SCALA	FOGLIO
DEFR10015BGL00142_01.dwg	1 unità = 1	FF (2865x297)	1: 2.000	1 / 3

Questo documento contiene informazioni di proprietà Terna S.p.A. e deve essere utilizzato esclusivamente dal destinatario in relazione alle finalità per le quali è stato ricevuto. E' vietata qualsiasi forma di riproduzione o di divulgazione senza l'esplicito consenso di Terna S.p.A.

This document contains information proprietary to Terna S.p.A. and it will have to be used exclusively for the purposes for which it has been furnished. Whichever shape of spreading or reproduction without the written permission of Terna S.p.A. is prohibited.