


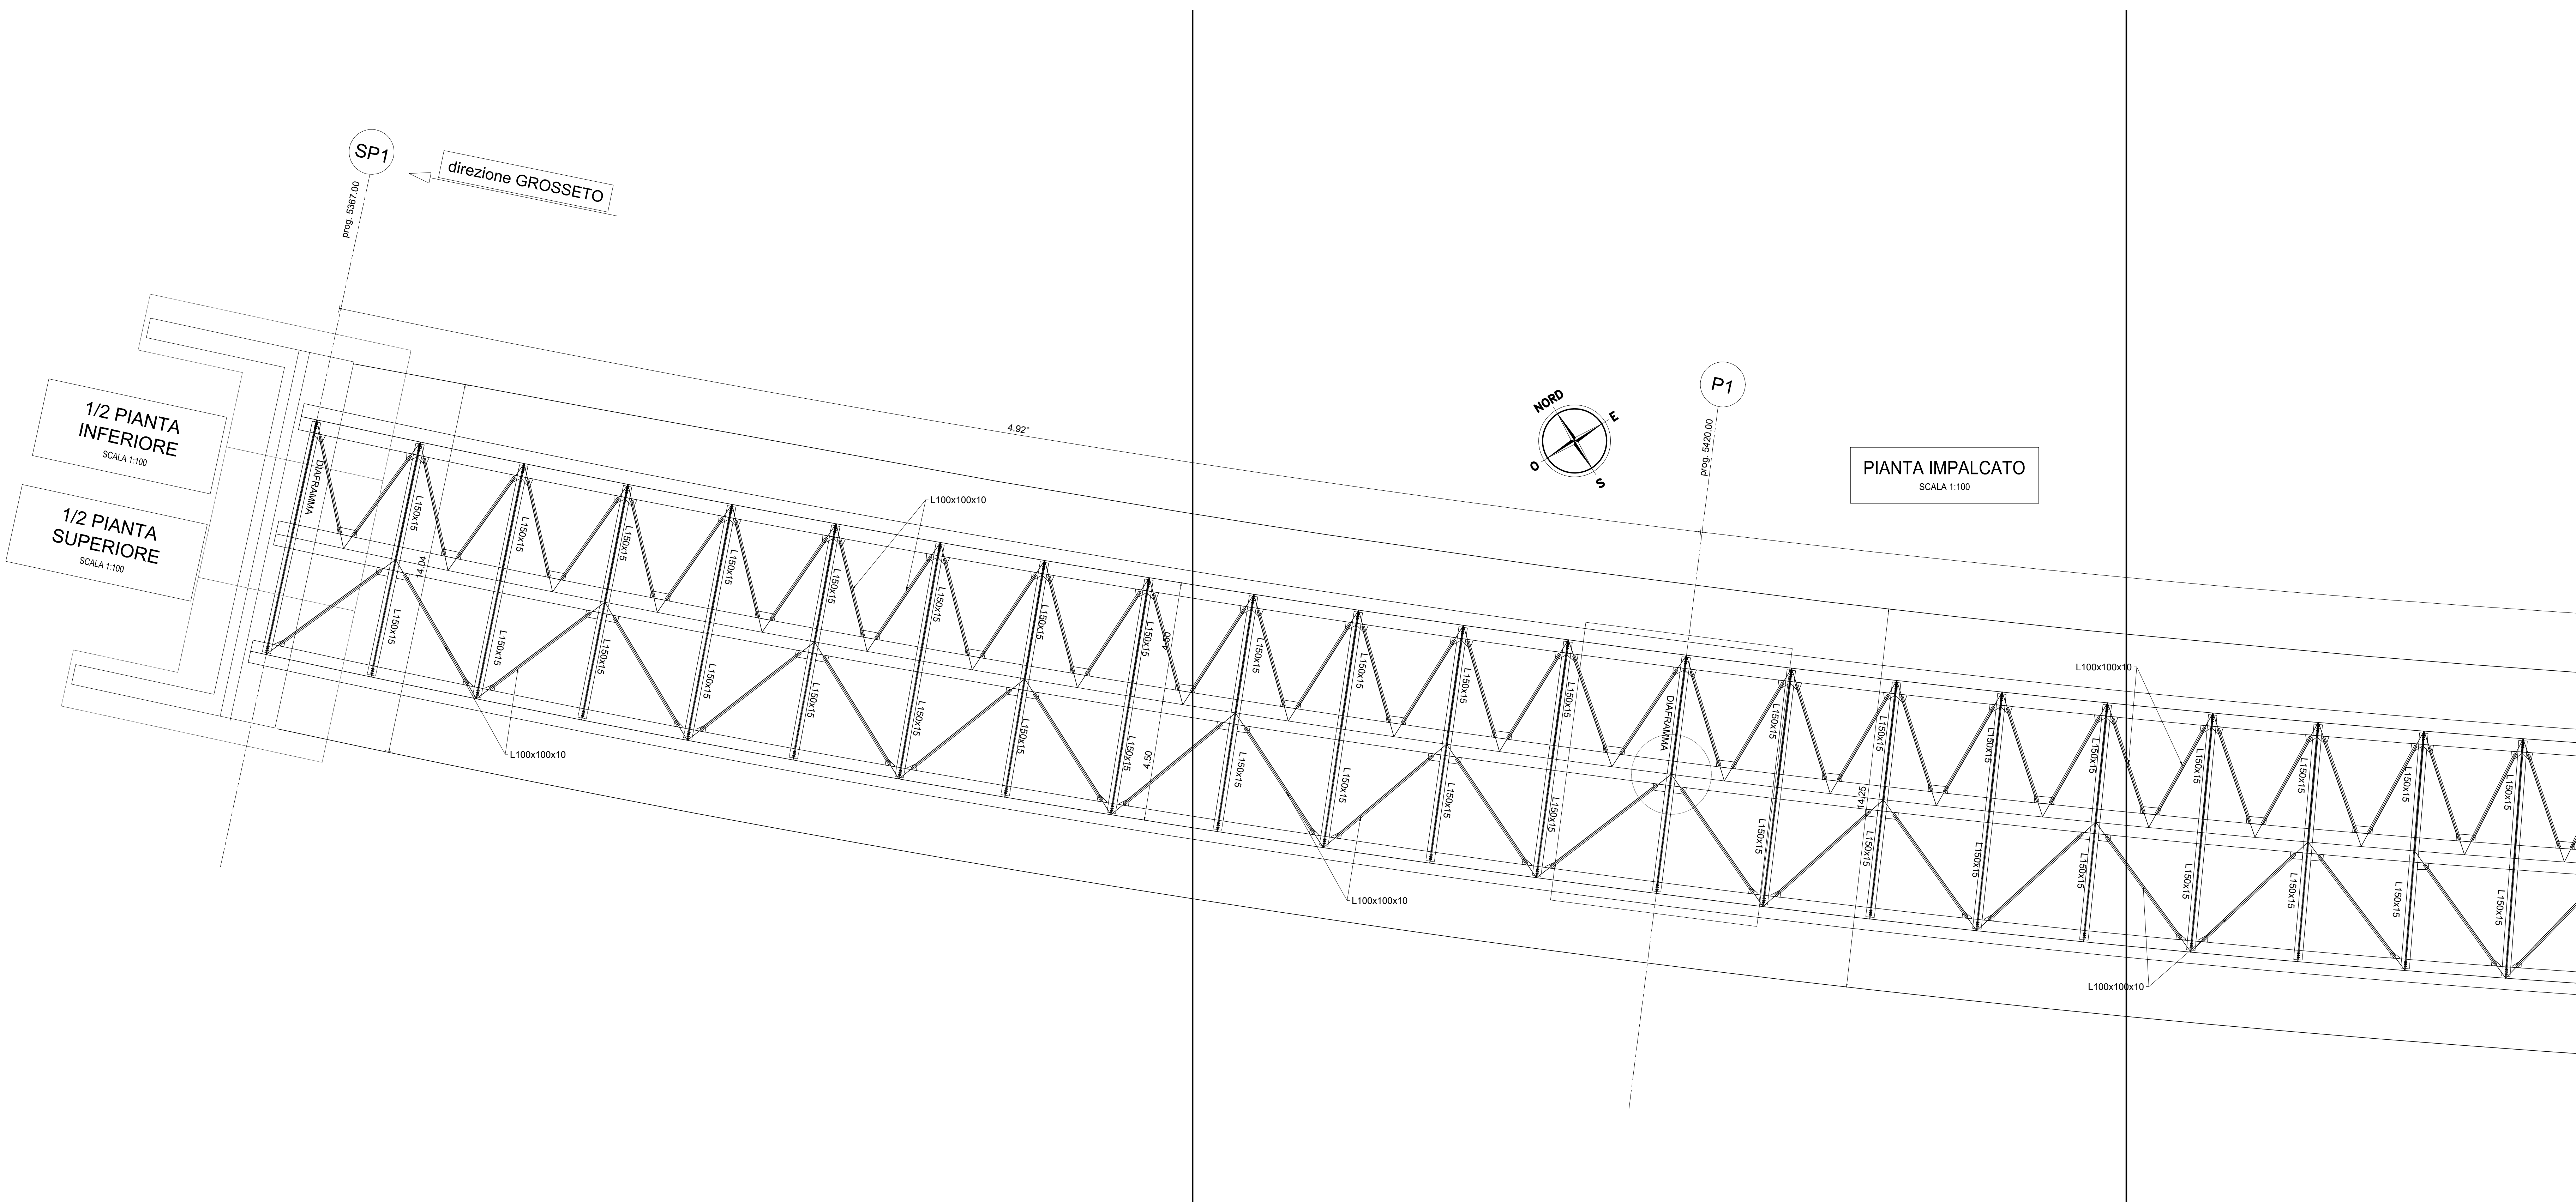

OPERE D'ARTE MAGGIORI																														
Asse principale																														
VI.07 - Viadotto Torino																														
Impalcato tav. 1 di 4																														
CODICE PROGETTO								NOME FILE												REVISIONE				SCALA						
PROGETTO								LIV. PROJ.		ANNO		P01V107STRD03_B																		
P	D	F	I	5	0	8	D	2	3	CODICE ELAB.		P	0	1	V	1	0	7	S	T	R	D	0	1	0	3	B	note		
D																														
C																														
B								Revisione a seguito istruttoria n°U. 0018028 del 01-2024												Gennaio '24				Cassanini		Bortugo		Guiducci		
A								Emissione								Agosto '23				Cassanini		Bortugo		Guiducci						
REV.				DESCRIZIONE				DATA				REDATTO				VERIFICATO				APPROVATO										