
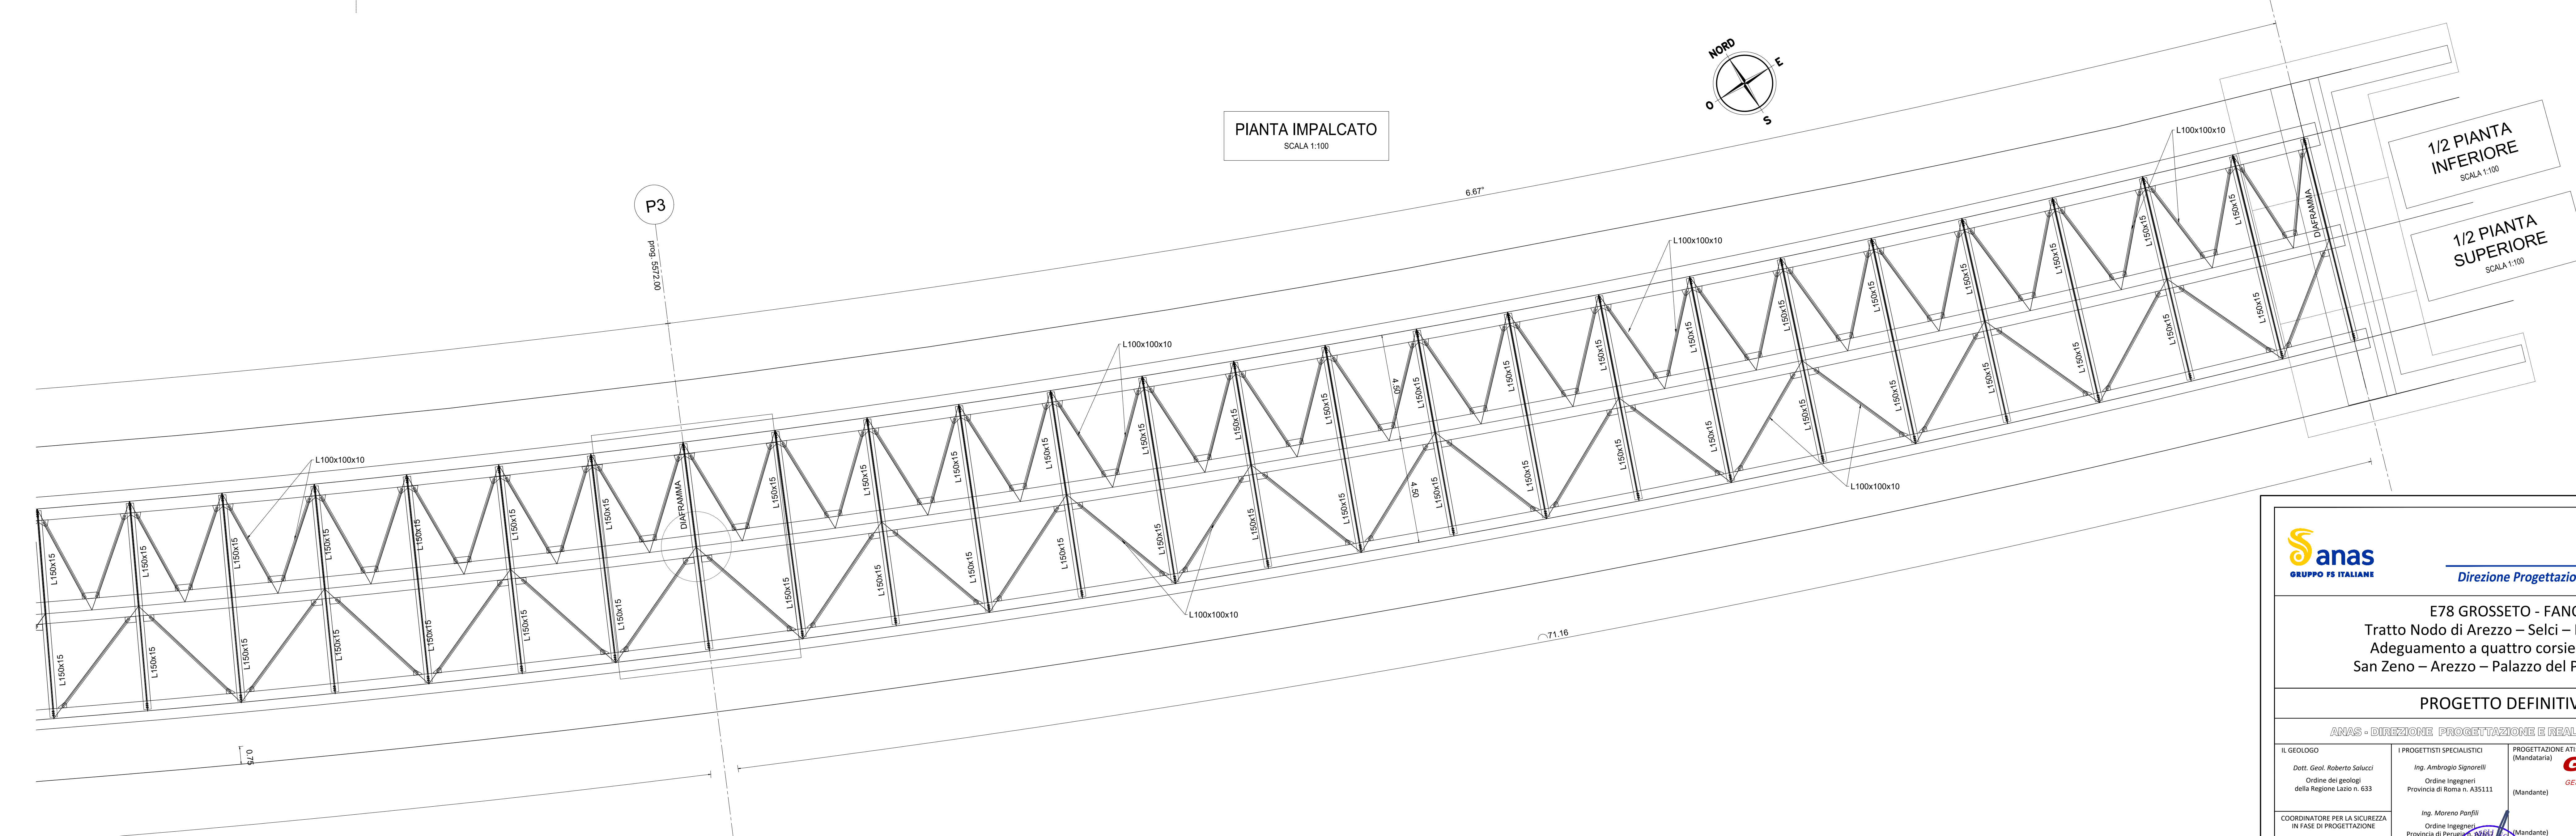
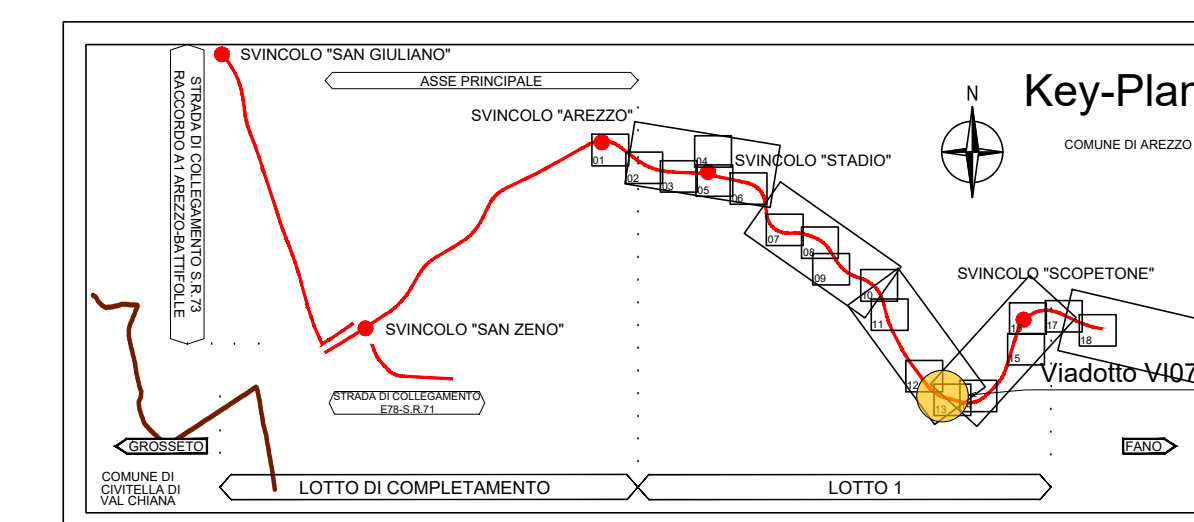


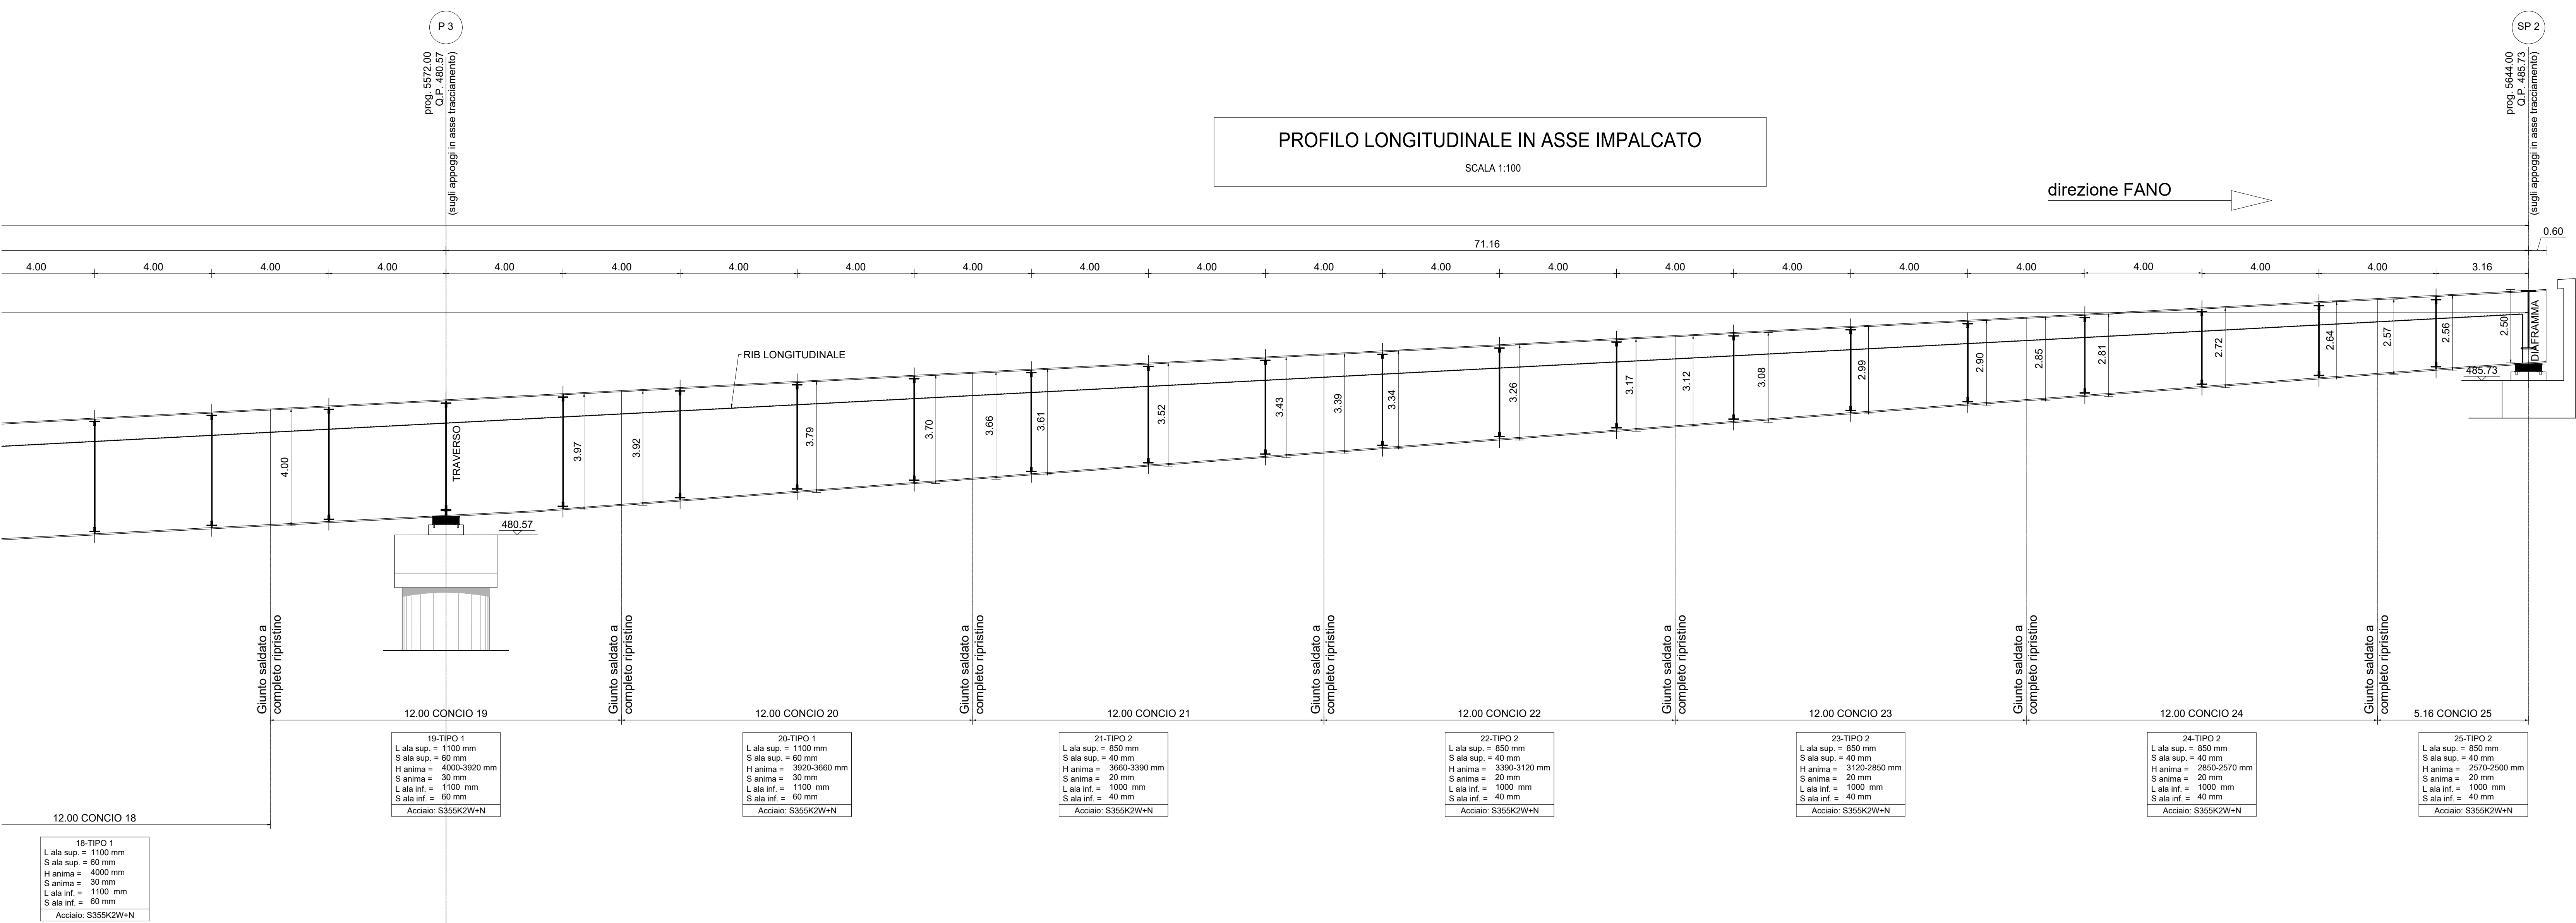

		Direzione Progettazione e Realizzazione Lavori	
E78 GROSSETO - FANO Tratto Nord di Arezzo – Selci – Lama (E45) Adeguamento a quattro corsie del tratto San Zeno – Arezzo – Palazzo del Pero, 1° lotto			
PROGETTO DEFINITIVO			FI 508
ANAS - DIREZIONE PROGETTAZIONE E REALIZZAZIONE LAVORI			
IL GEOLOGO Dott. Gerb. Roberto Soluci Ordine dei geologi della Regione Lazio n. 633	I PROGETTISTI SPECIALISTI <i>Ing. Ambrogio Signorilelli</i> Ordine Ingegneri Provincia di Roma n. A35111 <i>Ing. Merello Paffili</i> Ordine Ingegneri Provincia di Perugia n. 48657 <i>Ing. Matteo Altomare</i> Ordine Ingegneri Provincia di Pordenone n. 10000	PROGETTISTA ATI: (Mandatario) GPI INGENGERIA GESTIONE PROGETTI INGEGNERIA s.r.l. (Mandatante)	coopprogetti engeko Società a partecipazione paritetica FAM
CORDINATORE PER LA SICUREZZA IN FASE DI PROGETTAZIONE Arch. Santo Salvatore Vermiglio Ordine Architetti Provincia di Reggio Calabria n. 1270	IL PROGETTISTA RESPONSABILE DELL'INTEGRAZIONE DELLE PRESSIONI SULLA STRADA ESISTENTE SPECIALISTICHE (DPR207/10 ART. 15 COMMA 2) Dott. Ing. GIORGIO GUIDUCCI Ordine Ingegneri Provincia di Firenze n. 140336		
VISTO IL RESP. DEL PROCEDIMENTO Ing. Francesco Pisani	VISTO IL RESP. DEL PROGETTO Arch. Panfilo Macalozza		

OPERE D'ARTE MAGGIORI									
Asse principale									
V.I.07 - Viadotto Torrino									
Impalcato tav. 3 di 4									
CODICE PROGETTO	NOME FILE	P01V07STRDI05_B	REVISIONE	SCALA					
PROGETTO LIV. PROG. ANNO DPF I 508 D 23	CODICE ELAB. P 0 1 V 1 0 7 S T R D I 0 5		B	varie					
D									
C									
B	Revisione a seguito istruttoria n° U. 001028 08-01-2024	Gennaio '24	Cassinari	Bondugo Guiducci					
A	Emissione	Agosto '23	Cassinari	Bondugo Guiducci					
REV.	DESCRIZIONE	DATA	REDATTO	VERIFICATO APPROVATO					