
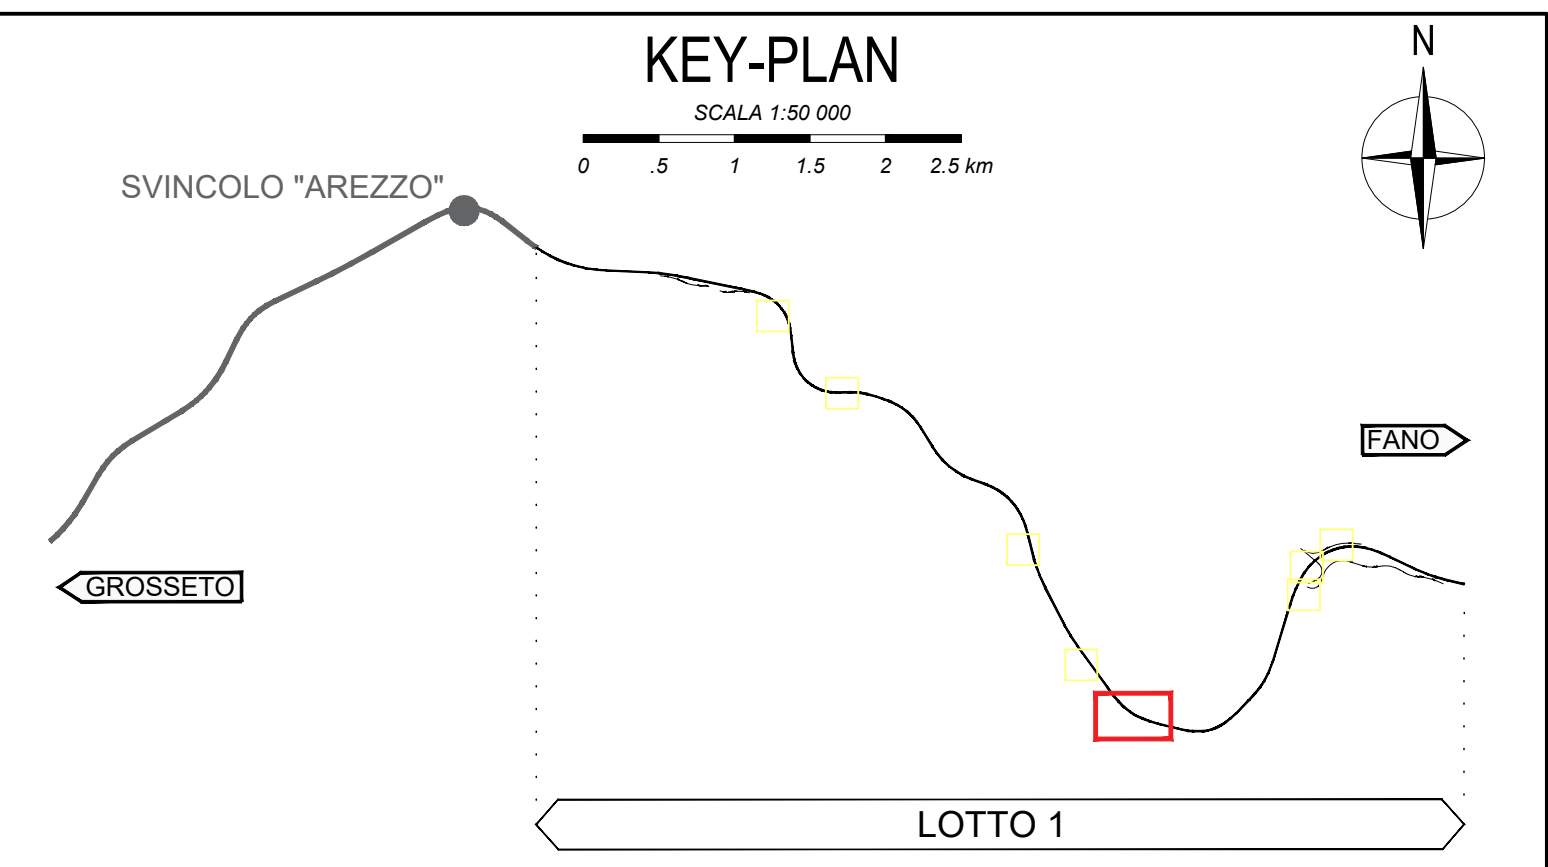


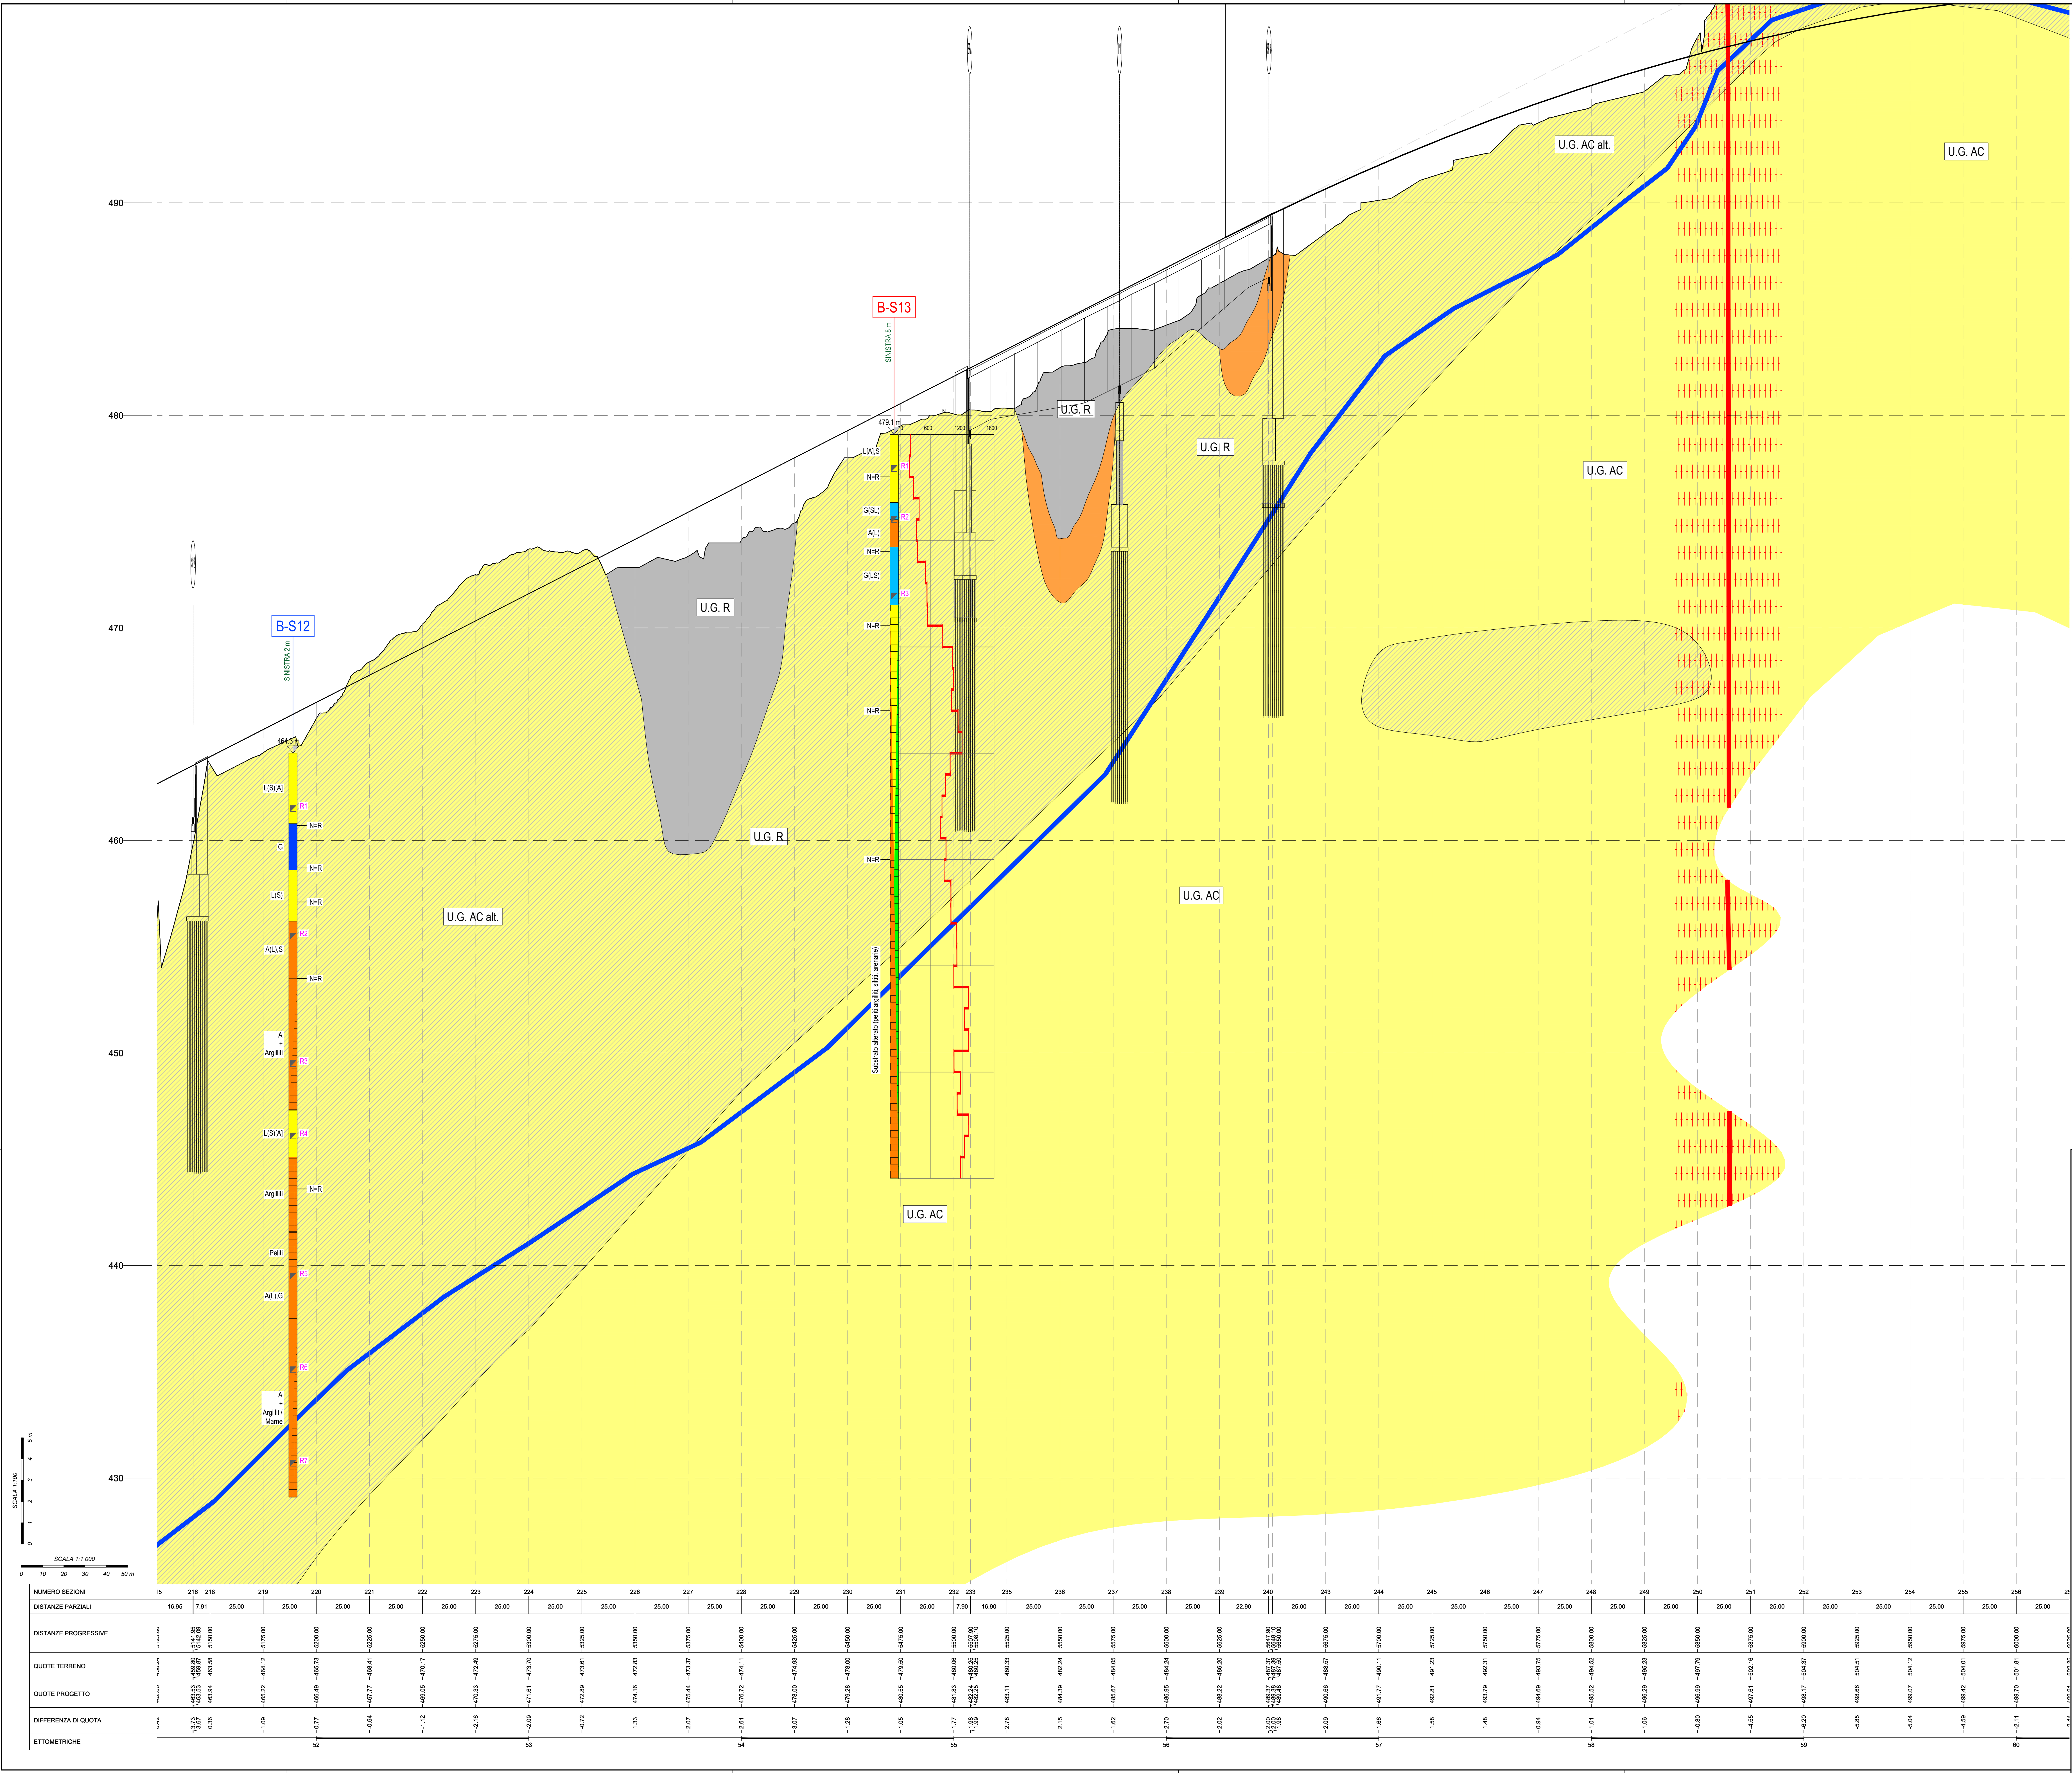

LEGENDA

UNITA' GEOTECNICHE

- U.G. R: UNITA' GEOTECNICA RIPIRTI
- U.G. PN: UNITA' GEOTECNICA FRANE
- U.G. LS: UNITA' GEOTECNICA LIMI SABBIOSI
- U.G. GS: UNITA' GEOTECNICA GHIAIE SABBIOSE
- U.G. MS: UNITA' GEOTECNICA MARNE DI SAN POLO (GSI=38+40, $c_u=7-10$)
- U.G. MS alt.: UNITA' GEOTECNICA MARNE DI SAN POLO ALTERATA
- U.G. AC: UNITA' GEOTECNICA ARENARIE DEL CERVAROLA (GSI=35+40, $c_u=7-10$)
- U.G. AC alt.: UNITA' GEOTECNICA ARENARIE DEL CERVAROLA ALTERATA

GRANULOMETRIE

- ARGILLA
- LIMO
- SABBIA
- GHIAIA

ELEMENTI STRUTTURALI

- FAGLIA PRESUNTA E FASCIA CATACLASTICA

ELEMENTI DI IDROGEOLOGIA

- LIVELLO PIEZOMETRICO

SIMBOLOGIA SONDAGGI

- B-S01: NOME SONDAGGIO
- B-MASW02: Stendimento sismico tipo Masw

INDAGINI PROGETTO DEFINITIVO

- B-S01: Sondaggio geognostico a carotaggio continuo
- B-S07: Sondaggio geognostico a carotaggio continuo attrezzato con tubo down-hole
- B-S09: Sondaggio geognostico a carotaggio continuo attrezzato con tubo inclinometrico
- B-P206: Sondaggio breve/ Pozzetto esplorativo
- B-Sim05: Stendimento sismico a rifrazione
- B-MASW02: Stendimento sismico tipo Masw

DISTANZA SONDAGGI

- SONDAGGI OLTRE A 51 m DAL PROFILO
- SONDAGGI DA 18 A 50 m DAL PROFILO
- SONDAGGI DA 1 A 15 m DAL PROFILO

Sanas
GRUPPO FS ITALIANE

Direzione Progettazione e Realizzazione Lavori

E78 GROSSETO - FANO
Tratto Nodo di Arezzo - Selci - Lama (E45)
Adeguamento a quattro corsie del tratto
San Zeno - Arezzo - Palazzo del Pero, 1° lotto

PROGETTO DEFINITIVO FI 508

ANAS - DIREZIONE PROGETTAZIONE E REALIZZAZIONE LAVORI

IL GEOLOGO
Dott. Geol. Roberto Salucci
Ordine dei geologi della Regione Lazio n. 633

Ing. Ambrogio Signorini
Ordine Ingegneri Provincia di Roma n. A35111

PROGETTAZIONE ATI:
(Mandatari)
GP INGEGNERIA
GESTIONE PROGETTI INGEGNERIA s.r.l.
(Mandatari)

COORDINATORE PER LA SICUREZZA IN FASE DI PROGETTAZIONE
Arch. Santo Salvatore Vermiglio
Ordine Architetti Provincia di Reggio Calabria n. 1270

Ing. Matteo Bartolucci
Ordine Ingegneri Provincia di Portofino n. 1000

VISTO IL RESP. DEL PROCEDIMENTO
Ing. Francesco Pianti

VISTO IL RESP. DEL PROGETTO
Arch. Pianti, Marco Giliozzi

Ing. Giuseppe Pianti
Ordine Ingegneri Provincia di Roma n. 20629

IL PROGETTISTA RESPONSABILE DELL'INTEGRAZIONE DELLE PREVISIONI SPECIALISTICHE (DPR/2017/10 ART. 15 COMMA 1)
Dott. Ing. GIORGIO GUIDUCCI
14/03/2024

OPERE D'ARTE MAGGIORI
Asse principale
VI.08 - Viadotto Dir. Fano
Profilo geotecnico

CODICE PROGETTO P01V108GTF01_B
NOME FILE P01V108GTF01_B
REVISIONE B
SCALA 1:1.000/1:100

PROGETTO DPF1508
LIV. PROJ. ANNO D 23
CODICE ELAB. P01V108GTF01
REVISIONE B
SCALA 1:1.000/1:100

REV. DESCRIZIONE DATA REDATTO VERIFICATO APPROVATO