PROVINCIA DI AVELLINO

Comune di ANDREATTA F.04 | Comune di BISACCIA F.57

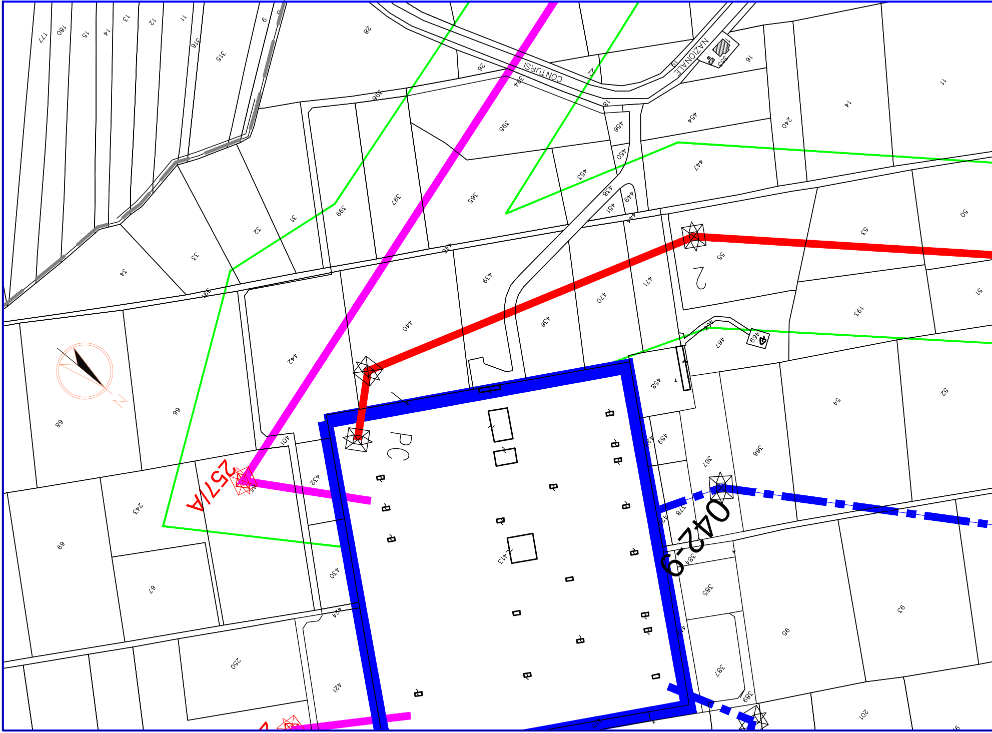
CONTURSI
NAZIONALE
PC
257/A
042-9

PROVINCIA DI AVELLINO

Comune di BISACCIA F.57 Comune di BISACCIA F.56

Comune di BISACCIA F.56 Comune di BISACCIA F.54

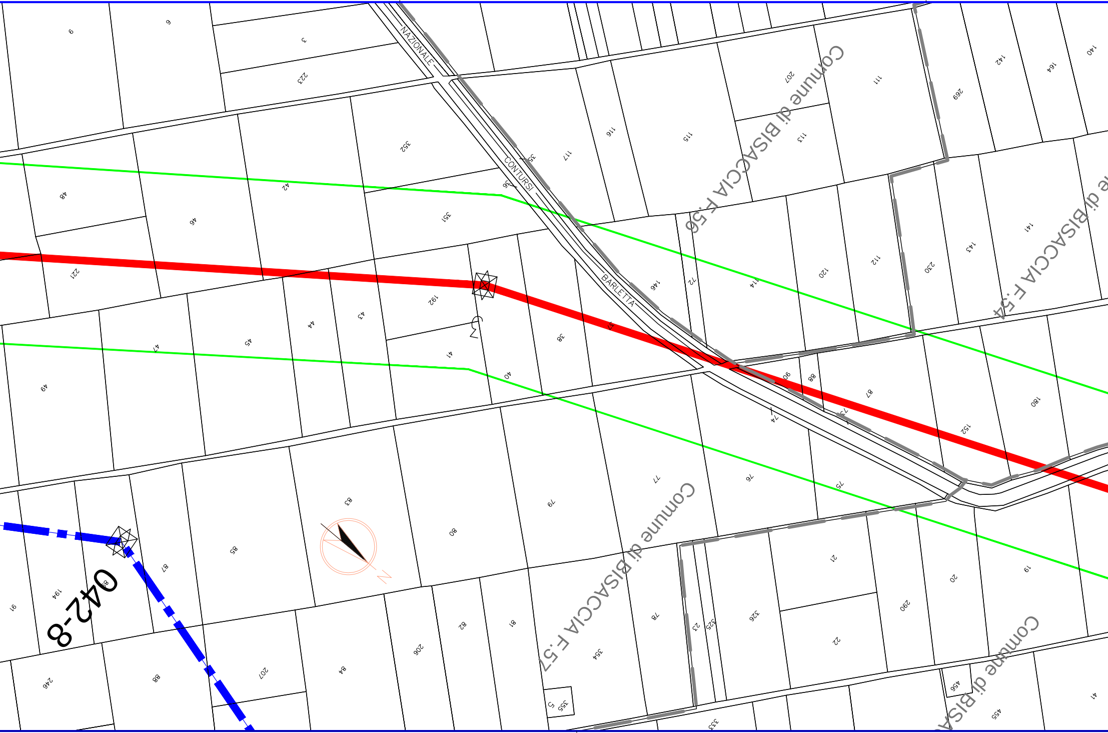
NAZIONALE
CONTURSI
BARLETTA
Comune di BISACCIA F.56
Comune di BISACCIA F.54
Comune di BISACCIA F.57
Comune di BISA
042-8
N
9
6
3
223
352
207
111
142
164
140
269
116
115
113
117
35
36
48
46
42
351
141
143
230
112
120
114
72
146
221
192
43
44
45
47
41
38
37
40
49
90
88
87
74
73
152
180
83
80
79
77
76
75
85
87
194
16
21
20
19
290
326
325
23
78
354
82
81
206
207
84
88
246
22
456
455
41
333
355
5

Comune di BISACCIA F.57 Comune di BISACCIA F.55

PROVINCIA DI AVELLINO

Comune di BISACC

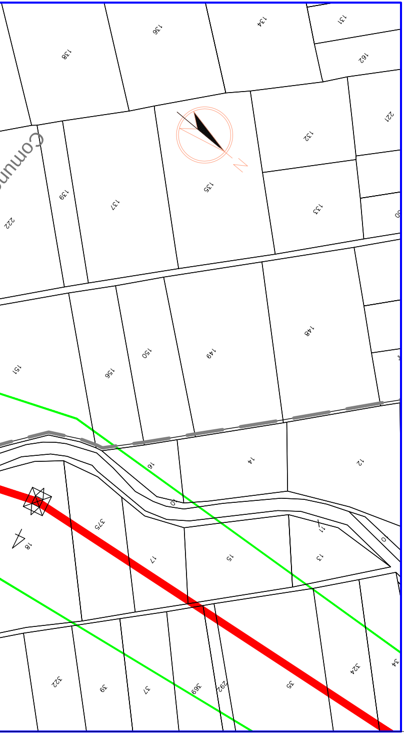
Comune
138
136
134
131
162
221
132
135
137
139
222
133
148
149
150
156
151
16
14
12
0
375
17
15
13
11
18
322
39
37
369
292
35
324
34

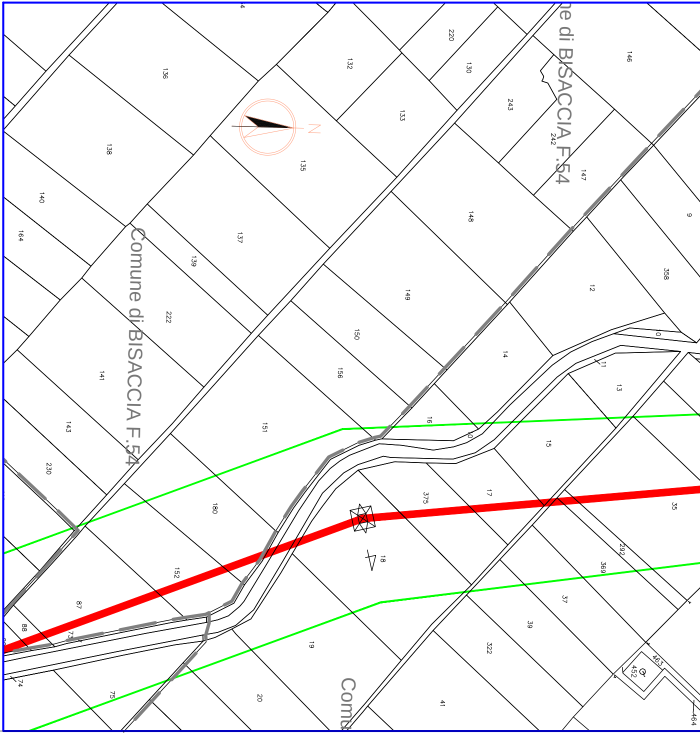
Comune di BISACCIA F.54
Comune di BISACCIA F.54
Comu
136
132
220
130
146
133
243
242
135
138
147
140
148
9
164
137
139
358
12
149
222
150
0
14
11
141
156
13
16
151
10
143
15
230
375
17
180
35
18
152
292
369
87
37
88
73
39
19
322
463
452
74
75
20
41
464

Comune di BISACCIA F.57 | Comune di BISACCIA F.55

IA F.54 | Comune di BISACCIA F.38

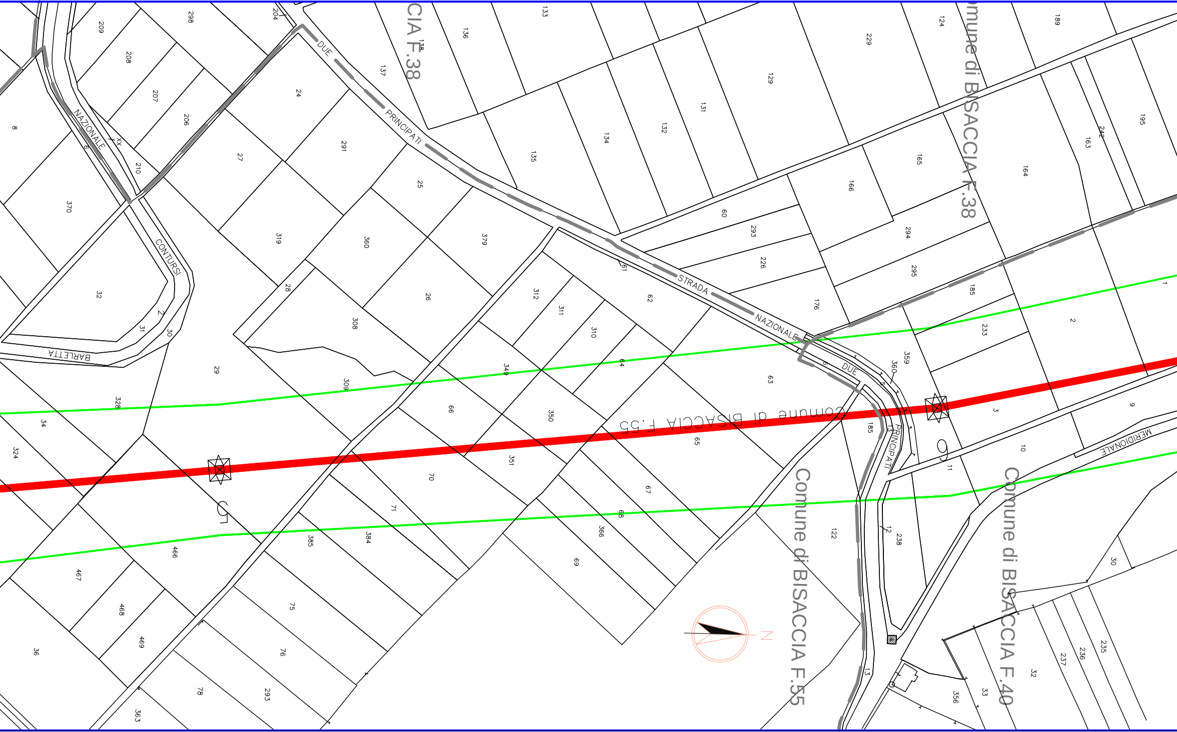

Comune di BISACCIA F.38
CIA F.38
Comune di BISACCIA F.55
Comune di BISACCIA F.40
STRADA NAZIONALE DUE PRINCIPATI
NAZIONALE
CONTURSI
BARLETTA
MERIDIONALE
PRINCIPATI
DUE
N

Comune di BISACCIA F.55 | Comune di BISACCIA F.40

PROVINCIA DI AVELLINO

Comune d

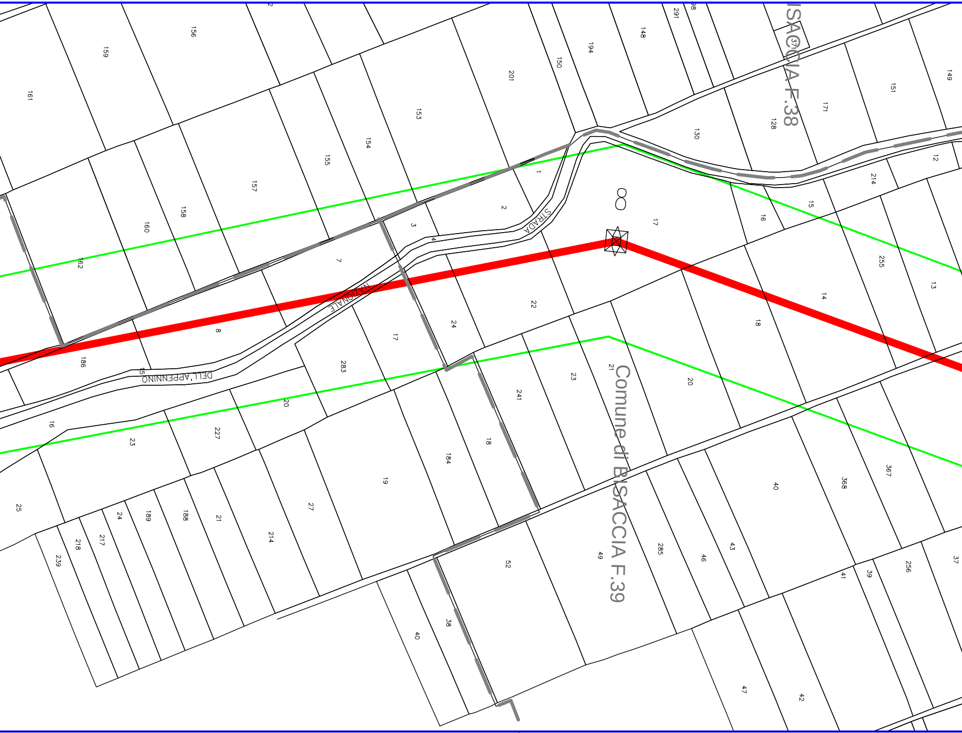
Comune di BISACCIA F.39
ISACCIA F.38
STRADA
NAZIONALE
DELL'APPENNINO
8
161
159
156
153
154
155
157
158
160
162
201
150
194
148
291
371
130
128
171
151
149
12
214
1
2
3
4
7
17
16
15
255
13
14
18
22
24
8
186
15
16
23
227
20
283
17
241
21
23
20
25
24
189
188
21
214
27
19
184
18
40
368
367
218
217
239
52
49
285
46
43
41
39
256
37
40
38
47
42

Comune di BISACCIA F.40 | Comune di BISACCIA F.39

PROVINCIA DI AVELLINO

i BISACCIA F.38 | Comune di BISACCIA F.27

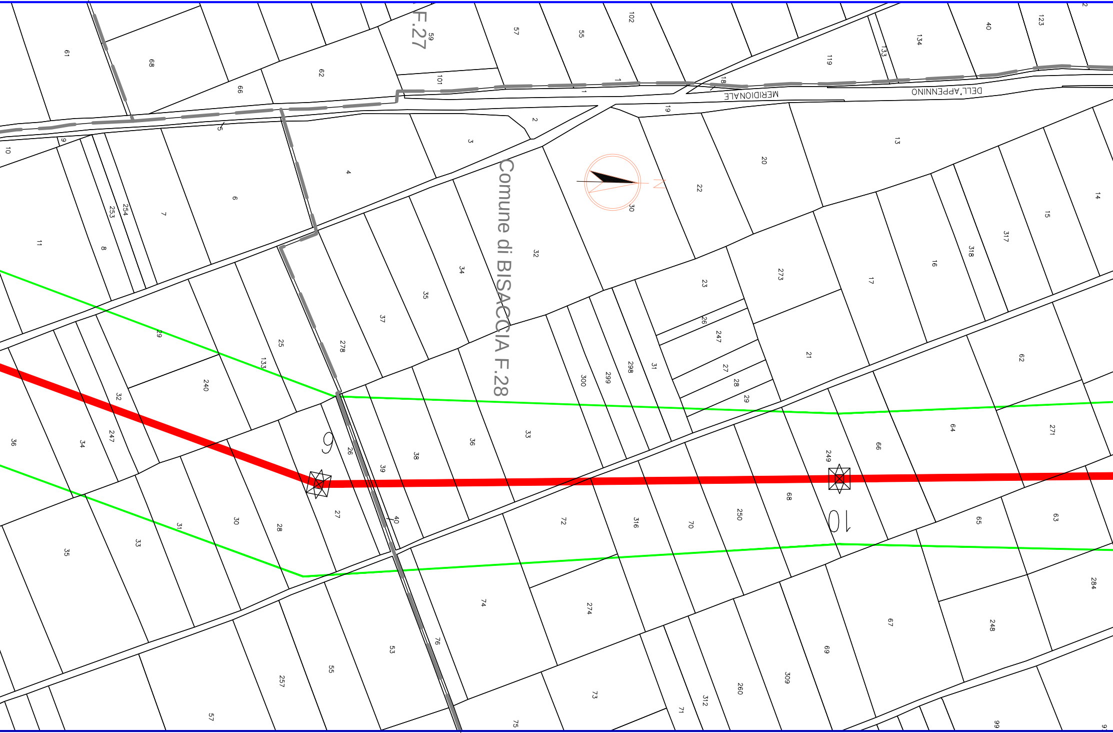
F.27
Comune di BISACCIA F.28
MERIDIONALE
DELL'APPENNINO
9
10

Comune di BISACCIA F.39 | Comune di BISACCIA F.28

PROVINCIA DI AVELLINO

Comune di BISACCIA F.27 | Comune di BISACCIA F.26

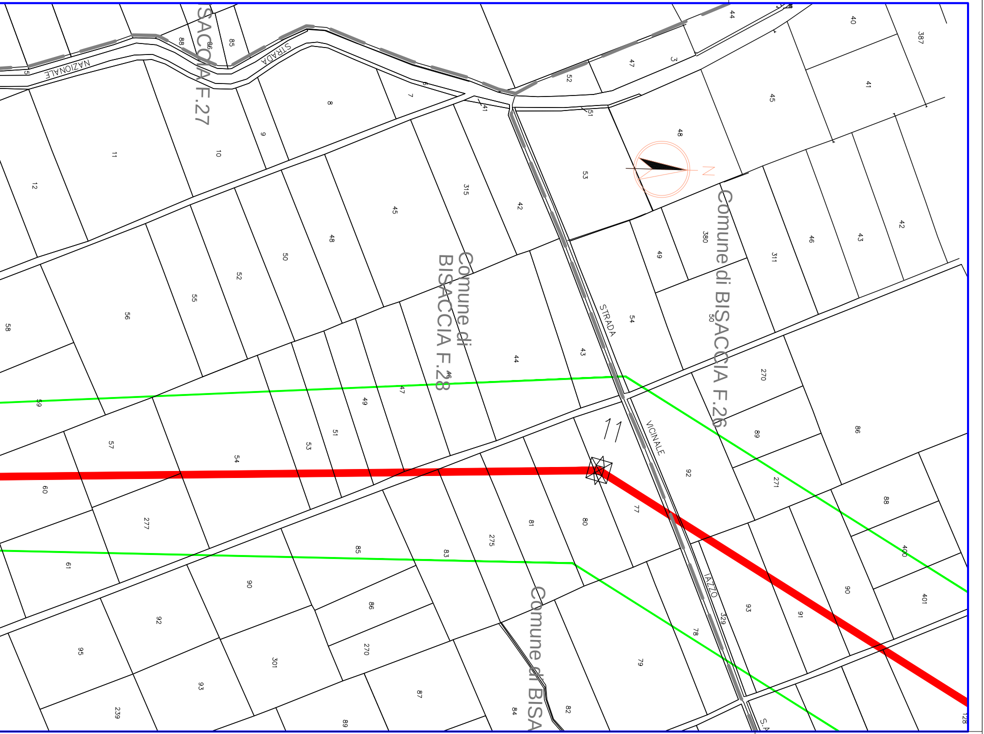
Comune di BISACCIA F.27
Comune di BISACCIA F.28
Comune di BISACCIA F.26
Comune di BISA
STRADA NAZIONALE
STRADA
STRADA VICINALE IAZZO
S.
N
88
86
85
5
6
7
8
9
10
11
12
41
51
52
47
3
44
40
387
41
45
48
53
315
45
42
48
50
52
55
56
58
380
49
311
46
43
42
54
50
270
43
44
46
47
49
51
53
54
57
59
60
89
86
92
271
88
77
80
81
275
83
85
277
61
90
86
270
92
95
301
93
239
87
89
84
82
79
78
329
93
91
90
400
401
128

Comune di BISACCIA F.28 | Comune di BISACCIA F.26

LEGENDA

🟥	Asse tracciato elettrodotto aereo 380 kV in PROGETTO
🟪	Asse tracciati elettrodotti aerei 380 kV in ESISTENTI
🟦	Asse tracciato elettrodotto aereo 150 kV in PROGETTO
🟦 - 🟦 - 🟦	Asse tracciato elettrodotto aereo 150 kV ESISTENTE
🟩	Distanza e Area di Prima Approssimazione
XX	Numero di Riferimento Sostegno
⊠	Sostegno non in scala
🟦	Area Stazioni Elettriche di Bisaccia e di Deliceto ESISTENTI

DOTT. ING. ROBERTO CIRRINCIONE
Sez. A
N° 7947

REVISIONI

N.	DATA	DESCRIZIONE	ELABORATO	VERIFICATO	APPROVATO
01	31/03/2014	Aggiornamento Tracciato Pic.45-69	L. Zuccolo Studio Zuccolo TV	E.Tapolin ING-REA-PRI-CS	R.Cirrincione ING-REA-PRI-CS
00	15/06/2011	EMISSIONE PER PTO	L. Zuccolo Studio Zuccolo TV	Stefano M. SRI - PRI NA	Paternò P. SRI - PRI NA

TIPOLOGIA DELL'ELABORATO	CODIFICA DELL'ELABORATO	
Planimetria catastale	DEFR10015BGL00172	Terna

PROGETTO
wbs :TE-FR-10-015

RICAVATO DAL DOC. TERNA

CLASSIFICAZIONE DI SICUREZZA

TITOLO

Elettrodotto 380 kV ST "S.E.Bisaccia-S.E.Deliceto"

e opera connessa

Planimetria catastale con DpA - comune di Bisaccia

NOME DEL FILE	SCALA CAD	FORMATO	SCALA	FOGLIO
DEFR10015BGL00172_01.dwg	1 unità = 1	FF (2865x297)	1: 2.000	1 / 3

Questo documento contiene informazioni di proprietà Terna S.p.A. e deve essere utilizzato esclusivamente dal destinatario in relazione alle finalità per le quali è stato ricevuto. E' vietata qualsiasi forma di riproduzione o di divulgazione senza l'esplicito consenso di Terna S.p.A.

This document contains information proprietary to Terna S.p.A. and it will have to be used exclusively for the purposes for which it has been furnished. Whichever shape of spreading or reproduction without the written permission of Terna S.p.A. is prohibit.