CUL DE SAC - VIA SIMONE MARTINI - PLANIMETRIA

CUL DE SAC VIA - SIMONE MARTINI - VERIFICA TRAIETTORIE VEICOLI D'EMERGENZA

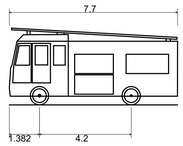

Dennis Sabre Fire Tender (LWB)	
Overall Length	7.700m
Overall Width	2.430m
Overall Body Height	3.512m
Min Body Ground Clearance	0.397m
Track Width	2.380m
Lock-to-lock time	5.00s
Curb to Curb Turning Radius	7.400m

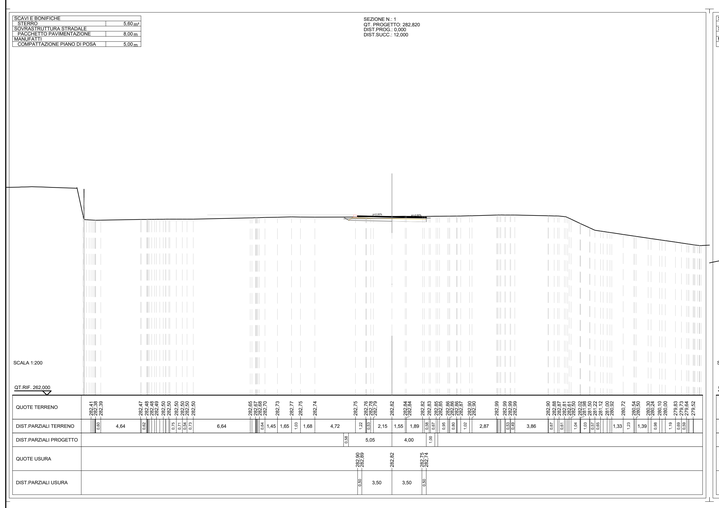

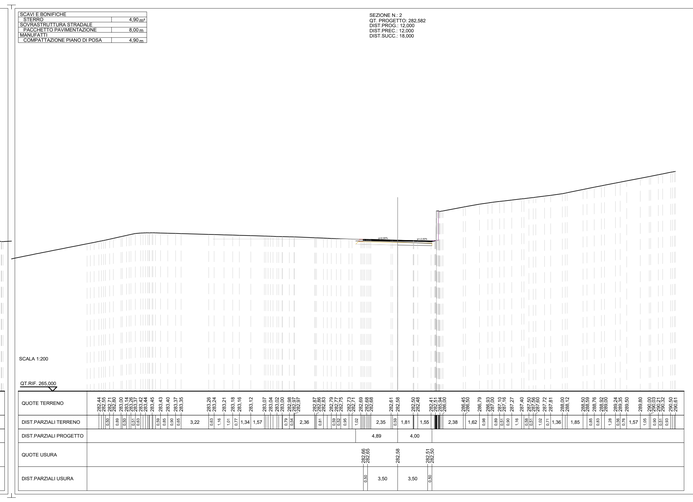

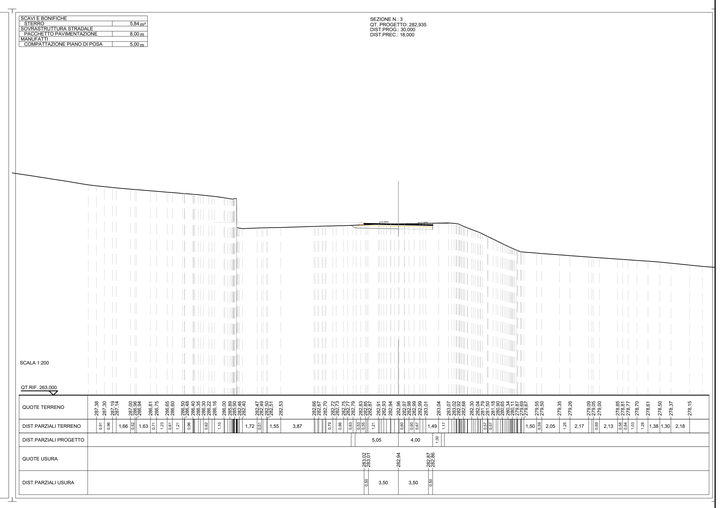

CUL DE SAC VIA SIMONE MARTINI - SEZIONI TRASVERSALI

anas
GRUPPO FS ITALIANE

Direzione Progettazione e Realizzazione Lavori

E78 GROSSETO - FANO
Tratto Nodo di Arezzo – Selci – Lama (E45)
Adeguamento a quattro corsie del tratto
San Zeno – Arezzo – Palazzo del Pero, 1° lotto

PROGETTO DEFINITIVO | **FI 508**

ANAS - DIREZIONE PROGETTAZIONE E REALIZZAZIONE LAVORI

IL GEOLOGO
Dott. Geol. Roberto Salucci
Ordine dei geologi della Regione Lazio n. 633

COORDINATORE PER LA SICUREZZA IN FASE DI PROGETTAZIONE
Arch. Santo Salvatore Vermiglio
Ordine Architetti Provincia di Reggio Calabria n. 1270

VISTO: IL RESP. DEL PROCEDIMENTO
Ing. Francesco Pisani

VISTO: IL RESP. DEL PROGETTO
Arch.Pianif. Marco Colazza

I PROGETTISTI SPECIALISTICI PER LA PROGETTAZIONE ATI:
Ing. Ambrogio Sig[illegible] (Mandatario)
Ordine Ingegneri Provincia di Roma n. [illegible] (Mandante)
Ing. Moreno Panfili
Ordine Ingegneri Provincia di Perugia n. A2657 (Mandante)
Ing. Matteo Bordugo
Ordine Ingegneri Provincia di Pordenone al n. 790A (Mandante)
Ing. Giuseppe Resta
Ordine Ingegneri Provincia di Roma n. 20629

GPI INGEGNERIA — GESTIONE PROGETTI INGEGNERIA srl
cooprogetti
Hengeko
SAIM Studio di Architettura e Ingegneria

IL PROGETTISTA RESPONSABILE DELL'INTEGRAZIONE DELLE PRESTAZIONI SPECIALISTICHE. (DPR207/10 ART 15 COMMA 2)
Dott. Ing. GIORGIO GIUDUCCI
ORDINE DEGLI INGEGNERI PROV. PERUGIA n. 1140/35

PROGETTO DELL'INFRASTRUTTURA
Viabilità secondarie e locali
VS.11 _ Deviazione "via Simone Martini" Nord Arezzo
Plan. di progetto, sez. trasverale e verifica trans. mezzi pesanti – cul–de–sac

CODICE PROGETTO (PROGETTO / LIV.PROG / ANNO)	NOME FILE	REVISIONE	SCALA
DPFI508 D 23	S11PS11TRAD102_A CODICE ELAB. S11PS11TRAD102	A	Varie

REV.	DESCRIZIONE	DATA	REDATTO	VERIFICATO	APPROVATO
A	Emissione a seguito istruttoria n°U. 0016028.09–01–2024	Gennaio '24	Fiume	Signorelli	Guiducci