


SANTA FIRMINA



LEGENDA

- CANTIERI BASE - CB
- CANTIERI OPERATIVI - CO
- VIABILITÀ PROVVISORIA
- PISTE DI CANTIERE
- PISTE PER REALIZZAZIONE TOMBINI
- VIABILITÀ DI CANTIERE
- Vi. Grosseto
- Vi. Fano
- VIABILITÀ ESISTENTE OGGETTO DI INTERVENTO
- OPERE D'ARTE (CON FINCHE E NOMENCLATURE)
- VIABILITÀ LOCALI INTERESSATE DAL PROGETTO
- TRACCIATO DI PROGETTO
- RETICOLO IDROGRAFICO
- ASSI VIARI ESISTENTI SECONDARI

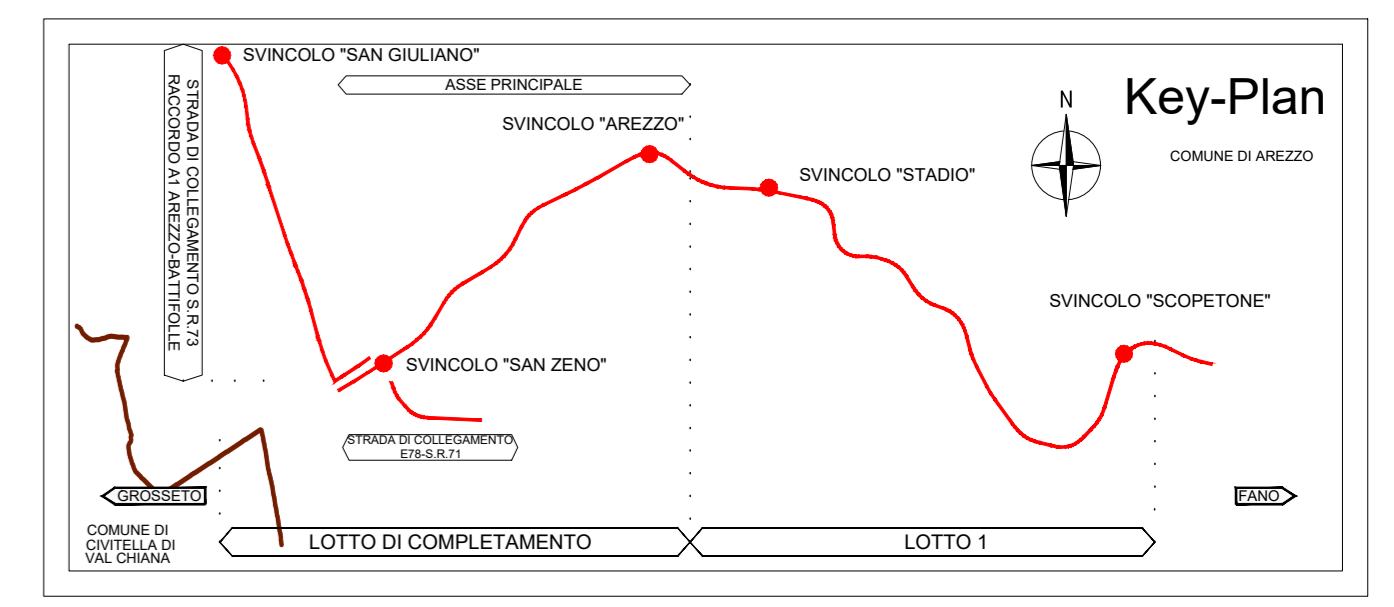

Direzione Progettazione e Realizzazione Lavori

E78 GROSSETO - FANO
Tratto Nodo di Arezzo - Selci - Lama (E45)
Adeguamento a quattro corsie del tratto
San Zeno - Arezzo - Palazzo del Pero, 1° lotto

PROGETTO DEFINITIVO | FI 508

ANAS - DIREZIONE PROGETTAZIONE E REALIZZAZIONE LAVORI

<p>IL GEOLOGO Dott. Geol. Roberto Salucci Ordine dei geologi della Regione Lazio n. 633</p>	<p>I PROGETTISTI SPECIALISTICI Ing. Ambrogio Signorini Ordine Ingegneri Provincia di Roma n. 4353</p>	<p>PROGETTAZIONI ATI: (Mandatari)</p> <p>GI INGENNERIA GESTIONE PROGETTI INGEGNERIA s.r.l.</p>
<p>COORDINATORE PER LA SICUREZZA IN FASE DI PROGETTAZIONE Arch. Santo Salvatore Vermiglio Ordine Architetti Provincia di Reggio Calabria n. 1370</p>	<p>Ing. Moreno Paoletti Ordine Ingegneri Provincia di Perugia n. 42657</p> <p>Ing. Matteo Borrogo Ordine Ingegneri Provincia di Pordenone al n. 790A</p>	<p>cooprogetti</p> <p>engeko (Mandatari)</p>
<p>VISTO: IL RESP. DEL PROCEDIMENTO Ing. Francesco Pisani</p>	<p>Ing. Giuseppe Resto Ordine Ingegneri Provincia di Roma n. 20629</p>	<p>IL PROGETTISTA RESPONSABILE DELL'INTEGRAZIONE DELLE SCELTE SPECIALISTICHE (DPR207/20 AR1 15 COMM. 15/01/2010) Dott. Ing. GIORGIO GIANNINI</p>

CANTIERIZZAZIONE
Elaborati generali

Planimetria generale delle aree e viabilità di cantiere - Tav. 1 di 2

CODICE PROGETTO	NOME FILE	REVISIONE	SCALA
DPPI1508 D 23	T01C400CANC001_B	B	1:8000
D			
C			
B	Revisione a seguito di istruttoria N. U. 0016028 09-01-2024	Gennaio '24	Parilli Guiducci
A	Emissione	Settembre '23	Suppa Parilli Guiducci
REV.	DESCRIZIONE	DATA	REDATTO VERIFICATO APPROVATO