PROVINCIA DI AVELLINO

Comune di BISACCIA F.04 | Comune di LACEDONIA F.07 | Comu

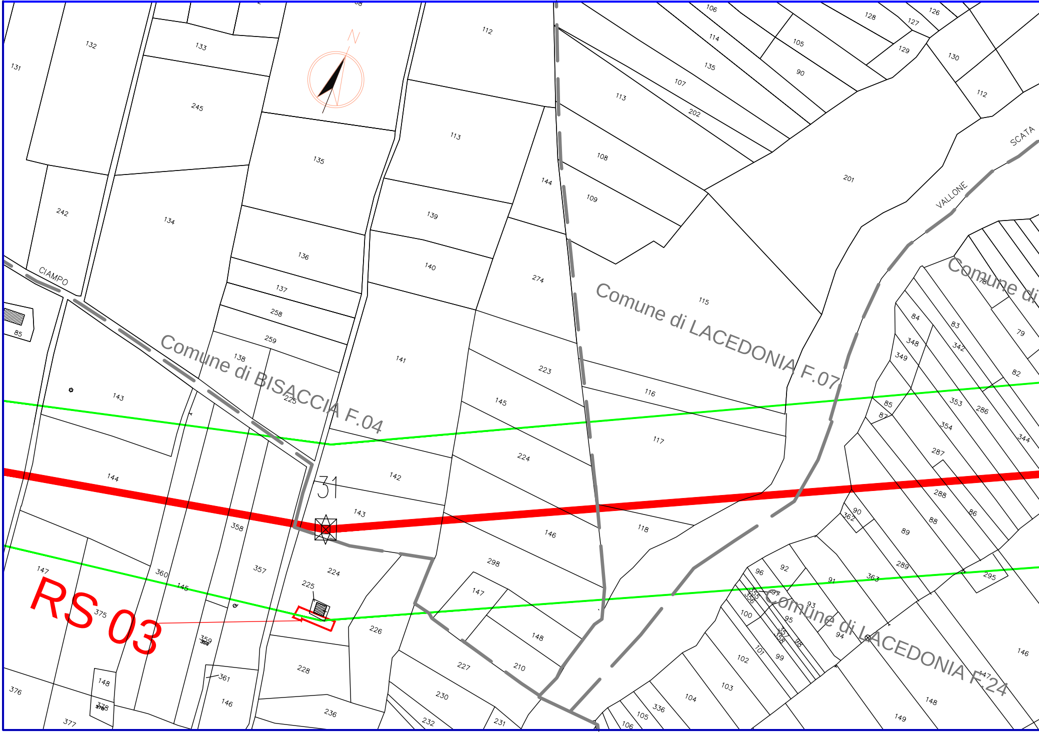
N
Comune di BISACCIA F.04
Comune di LACEDONIA F.07
Comune di LACEDONIA F.24
Comune di
CIAMPO
VALLONE
SCATA
RS 03
31
131
132
133
245
242
134
135
136
137
258
259
138
225
143
144
85
112
113
139
140
141
142
143
144
274
223
145
224
146
298
147
148
210
227
230
232
231
226
228
236
224
225
357
358
360
359
361
146
147
148
375
376
377
378
145
106
114
105
90
135
107
202
113
108
109
128
127
126
129
130
112
201
115
116
117
118
84
83
78
79
82
348
342
349
353
286
354
344
85
87
287
288
86
88
89
90
362
289
363
295
92
96
91
93
95
94
97
98
100
101
99
102
103
104
105
106
336
146
147
148
149

Comune di BISACCIA F.05 | Comune di LACEDONIA F.24

PROVINCIA DI AVELLINO

une di LACEDONIA F.07 | Comune di LACEDONIA F.24

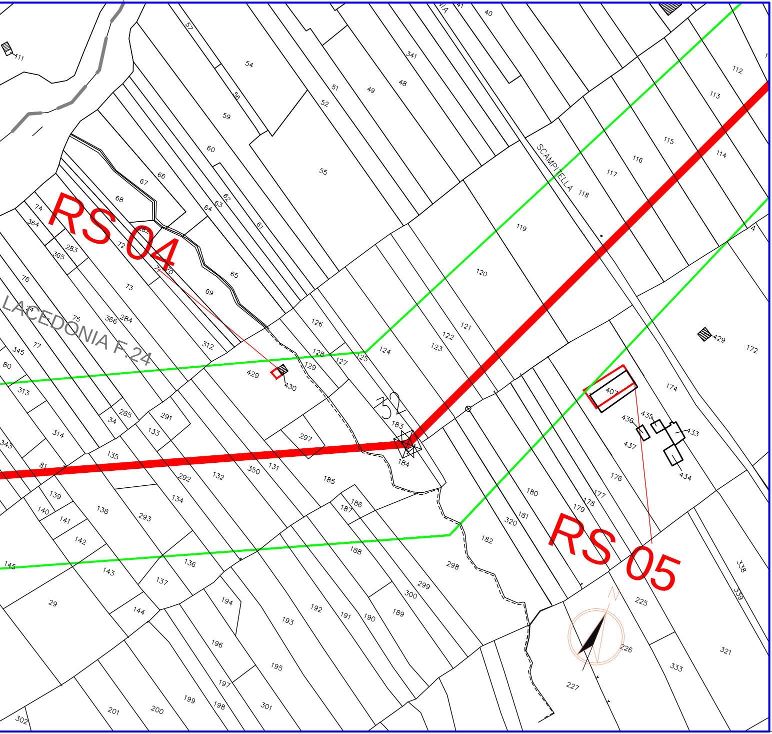
RS 04
RS 05
LACEDONIA F.24
SCAMPITELLA
32
407
429
430
183
184
54
55
59
60
119
120
172
174
225
226
227
321
333
338
339

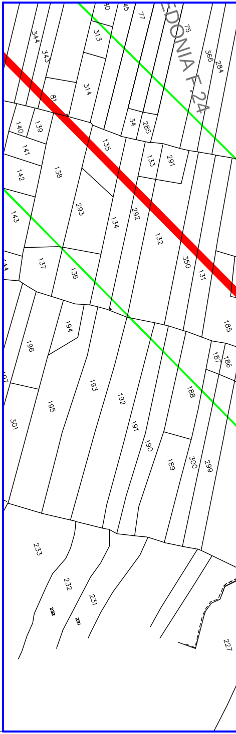
LACEDONIA F.24
81
135
132
350
131
185
193
192
191
190
189
233
232
231
227

PROVINCIA

Comune di LACEDONIA F.24 | Comune di LACEDONIA F.08

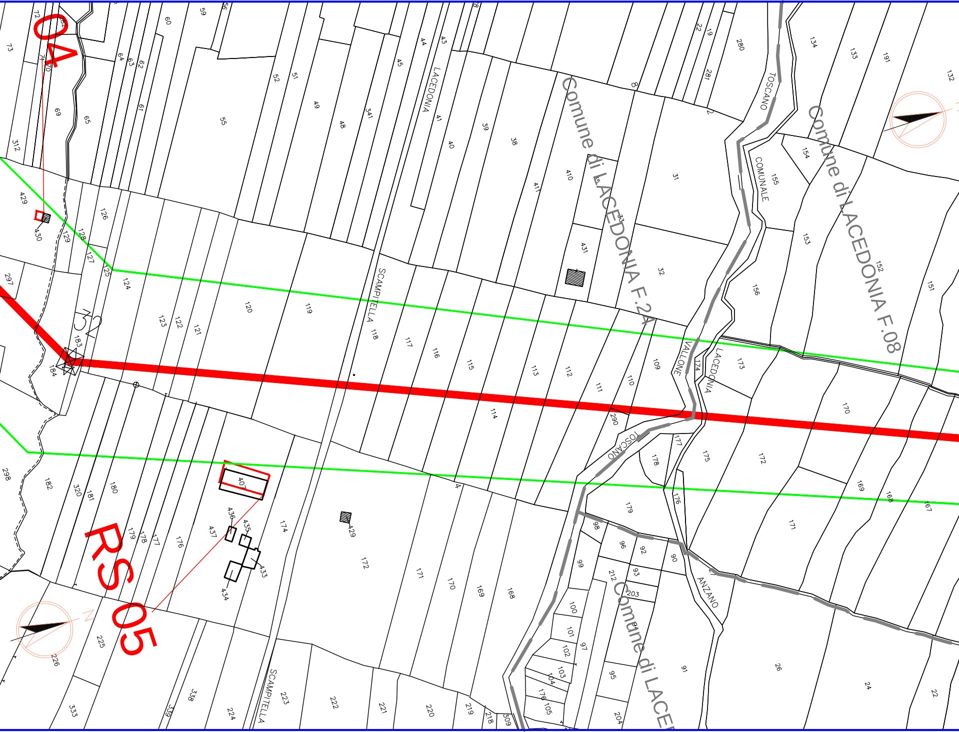
04
RS 05
Comune di LACEDONIA F.24
Comune di LACEDONIA F.08
Comune di LACE
LACEDONIA
SCAMPITELLA
TOSCANO
COMUNALE
VALLONE
ANZANO
72
73
74
70
69
65
312
429
430
297
298
182
320
181
180
179
178
177
176
183
184
126
128
129
127
125
124
123
122
121
120
119
118
117
116
115
114
113
112
111
110
109
290
60
59
56
64
63
62
61
55
52
51
49
48
341
45
44
43
41
40
39
38
411
410
431
32
31
8
22
19
280
281
134
133
191
132
154
155
153
152
151
156
173
174
170
177
178
175
172
169
168
167
171
179
176
98
96
92
90
99
93
212
203
100
101
97
102
103
104
105
95
204
91
26
24
22
407
436
435
437
433
434
174
429
172
171
170
169
168
225
226
333
338
339
224
223
222
221
220
219
218
309

Comune di LACEDONIA F.24 | Comune di LACEDONIA F.09

DI AVELLINO

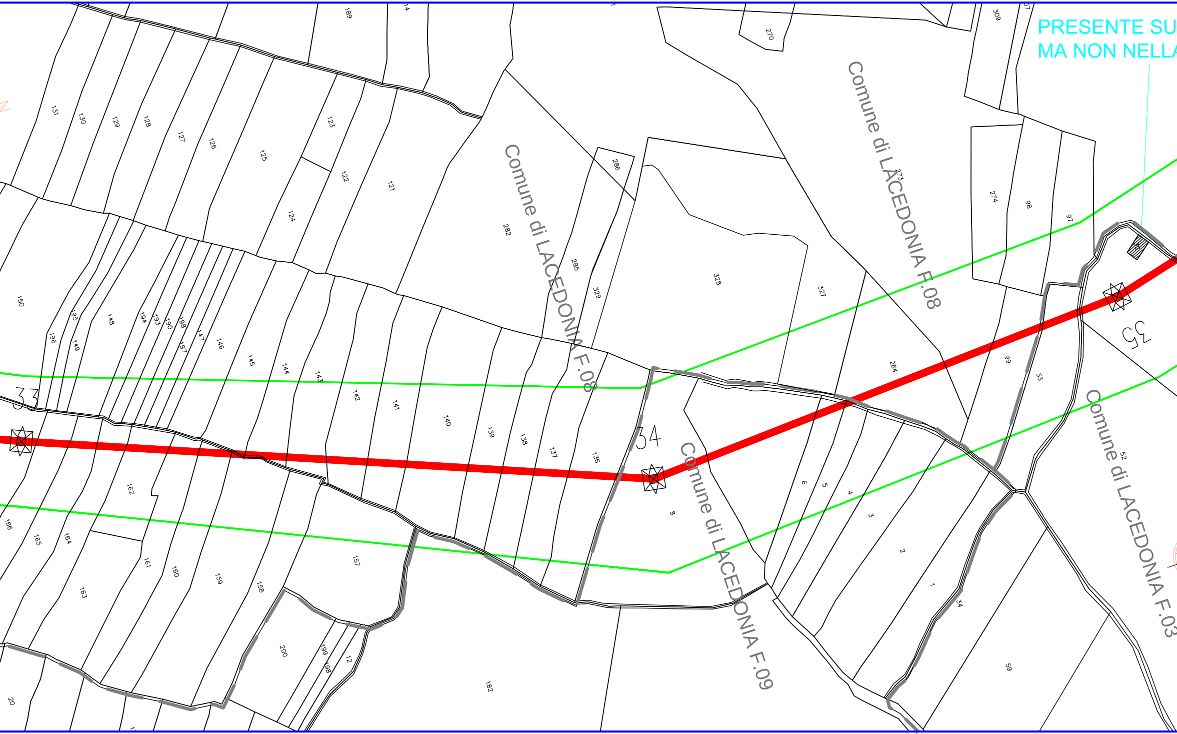
PRESENTE SU
MA NON NELLA
Comune di LACEDONIA F.08
Comune di LACEDONIA F.08
Comune di LACEDONIA F.09
Comune di LACEDONIA F.03
33
34
35
189
14
270
309
131
130
129
128
127
126
125
123
122
124
121
286
282
285
329
328
327
273
274
98
97
150
195
196
149
148
194
193
190
198
197
147
146
145
144
143
142
141
140
139
138
137
136
284
99
33
52
162
166
165
164
163
161
160
159
158
157
8
6
5
4
3
2
1
7
34
59
200
199
198
12
182
20

Comune di LACEDONIA F.09 | Comune di LACEDONIA F.03

PROVINCIA DI AVELLINO

Comune di LACEDONIA F.08 | LAC. F.03

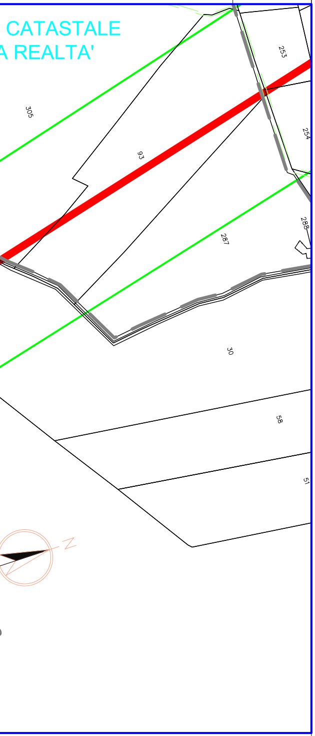
CATASTALE
A REALTA'
305
93
253
254
288
287
30
58
51
N

LEGENDA

━	Asse tracciato elettrodotto aereo 380 kV in PROGETTO
━	Asse tracciati elettrodotti aerei 380 kV in ESISTENTI
━	Asse tracciato elettrodotto aereo 150 kV in PROGETTO
━ ‒ ━ ‒ ━	Asse tracciato elettrodotto aereo 150 kV ESISTENTE
▭	Distanza e Area di Prima Approssimazione
XX	Numero di Riferimento Sostegno
⊠	Sostegno non in scala
▭	Area Stazioni Elettriche di Bisaccia e di Deliceto ESISTENTI

ORDINE DEGLI INGEGNERI DELLA PROVINCIA DI PALERMO
DOTT. ING. ROBERTO CIRRINCIONE
Sez. A
N° 7947

Roberto Cirrincione

REVISIONI

01	31/03/2014	Aggiornamento Tracciato Pic.45-69	L. Zuccolo Studio Zuccolo TV	E.Tapolin ING-REA-PRI-CS	R.Cirrincione ING-REA-PRI-CS
00	15/06/2011	EMISSIONE PER PTO	L.Zuccolo Studio Zuccolo TV	Stefano M. SRI - PRI NA	Paternò P. SRI - PRI NA
N.	DATA	DESCRIZIONE	ELABORATO	VERIFICATO	APPROVATO

TIPOLOGIA DELL'ELABORATO	CODIFICA DELL'ELABORATO
Planimetria catastale	DEFR10015BGL00173

Terna

PROGETTO
wbs :TE-FR-10-015

RICAVATO DAL DOC. TERNA

CLASSIFICAZIONE DI SICUREZZA

TITOLO

Elettrodotto 380 kV ST "S.E.Bisaccia-S.E.Deliceto"

e opera connessa

Planimetria catastale con DpA - comune di Lacedonia

NOME DEL FILE	SCALA CAD	FORMATO	SCALA	FOGLIO
DEFR10015BGL00173_01.dwg	1 unità = 1	FF (1827x297)	1: 2.000	1 / 2

Questo documento contiene informazioni di proprietà Terna S.p.A. e deve essere utilizzato esclusivamente dal destinatario in relazione alle finalità per le quali è stato ricevuto. E' vietata qualsiasi forma di riproduzione o di divulgazione senza l'esplicito consenso di Terna S.p.A.

This document contains information proprietary to Terna S.p.A. and it will have to be used exclusively for the purposes for which it has been furnished. Whichever shape of spreading or reproduction without the written permission of Terna S.p.A. is prohibit.