TM10

TM11

TM12

Vl.06 "Le Torri" GR
L =140m

TM13

Vl.07 - VIADOTTO
"TORRINO" - GR L=274m

TM14

06

GN.01 -
GALLERIA
"TORRINO"
L=174m

GN.01

"Torrino"

TM17

TM18

COMPLETAMENTO GALLERIA "TORRINO"

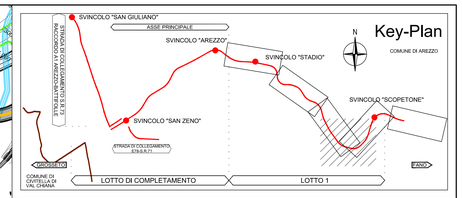

LEGENDA

- CANTIERI BASE - CB
- CANTIERI OPERATIVI - CO
- OPERE DA REALIZZARE NELLA MICROFASE IN OGGETTO
- OPERE REALIZZATE NELLE MICROFASI PRECEDENTI
- AREE TECNICHE OPERE D'ARTE MINORI E MAGGIORI
- AREE DI VARO
- VIABILITÀ DI ACCESSO AL CANTIERE SU SEDIME ESISTENTE
- PISTE DI CANTIERE
- VIABILITÀ PROVVISORIE
- Dir. Grosseto / Dir. Fano — VIABILITÀ ESISTENTE IN ESERCIZIO NELLA MACROFASE IN OGGETTO
- VIABILITÀ LOCALI IN ESERCIZIO NELLA MACROFASE IN OGGETTO

Nella **MICROFASE 1.C** si procederà al **varo degli impalcati dei viadotti Vl.01 "Montoncello" - Vl.02 e Vl.03 "Mari" - Vl.04 "Giostra" - Vl.06 "Le Torri" GRO - Vl.07 "Torrino" GRO**, alla **realizzazione della sovrastante piattaforma stradale** e al **completamento della galleria "Torrino"**.
Con la conclusione delle lavorazioni previste in tale microfase si potrà procedere con la deviazione del traffico veicolare ordinario sulla carreggiata di progetto ormai completata, talvolta in direzione Fano, talvolta in direzione Grosseto ed altre ancora sulle due corsie separate fisicamente per senso di marcia al fine di realizzare nella macrofase successiva le porzioni di semicarreggiata poste in posizione centrale rispetto agli allargamenti previsti in progetto

anas
GRUPPO FS ITALIANE

Direzione Progettazione e Realizzazione Lavori

E78 GROSSETO - FANO
Tratto Nodo di Arezzo – Selci – Lama (E45)
Adeguamento a quattro corsie del tratto
San Zeno – Arezzo – Palazzo del Pero, 1° lotto

PROGETTO DEFINITIVO | **FI 508**

ANAS - DIREZIONE PROGETTAZIONE E REALIZZAZIONE LAVORI

IL GEOLOGO
Dott. Geol. Roberto Solucci
Ordine dei geologi
della Regione Lazio n. 633

COORDINATORE PER LA SICUREZZA IN FASE DI PROGETTAZIONE
Arch. Santo Salvatore Vermiglio
Ordine Architetti
Provincia di Reggio Calabria n. 1270

VISTO: IL RESP. DEL PROCEDIMENTO
Ing. Francesco Pisani

VISTO: IL RESP. DEL PROGETTO
Arch.Pianif. Marco Colazza

I PROGETTISTI SPECIALISTICI
Ing. Ambrogio Signorelli
Ordine Ingegneri
Provincia di Roma n. A30543
Ing. Morena Panfili
Ordine Ingegneri
Provincia di Perugia n. A 2657
Ing. Mattea Bosco
Ordine Ingegneri
Provincia di Pordenone al n. 790A
Ing. Giuseppe Resta
Ordine Ingegneri
Provincia di Roma n. 20629

MORENO PANFILI
Settore A
Ingegneria Civile e Ambientale
Ingegneria Industriale e dell'Informazione
Settore Civile e Ambientale
Settore Industriale
Settore dell'Informazione

PROGETTAZIONE ATI:
(Mandataria)
GPI INGEGNERIA
GESTIONE PROGETTI INGEGNERIA srl
cooprogetti
engeko
(Mandante)
SAIM
Studio Associato Ingegneria Civile

IL PROGETTISTA RESPONSABILE DELL'INNTEGRAZIONE DELLE PRESTAZIONI SPECIALISTICHE. (DPR207/10 ART 15 COMMA 8)
Dott. Ing. GIORGIO GIUDUCCI
DR. ING. GIORGIO GIUDUCCI
ORDINE DEGLI INGEGNERI
DI ROMA
A 14035

CANTIERIZZAZIONE

Fasi costruttive

Planimetria generale di cantierizzazione

Microfase C della Macrofase 1 - Tav. 4 di 5

CODICE PROGETTO (PROGETTO / LIV.PROG / ANNO)	NOME FILE	REVISIONE	SCALA
DPFI508 D 23	T01CA01CANPE28_A CODICE ELAB. T01CA01CANPE28	A	1:2000

REV.	DESCRIZIONE	DATA	REDATTO	VERIFICATO	APPROVATO
D					
C					
B					
A	Emissione a seguito Istruttoria n°U. 0016028.09-01-2024	Gennaio '24	Suppa	Panfili	Giuducci