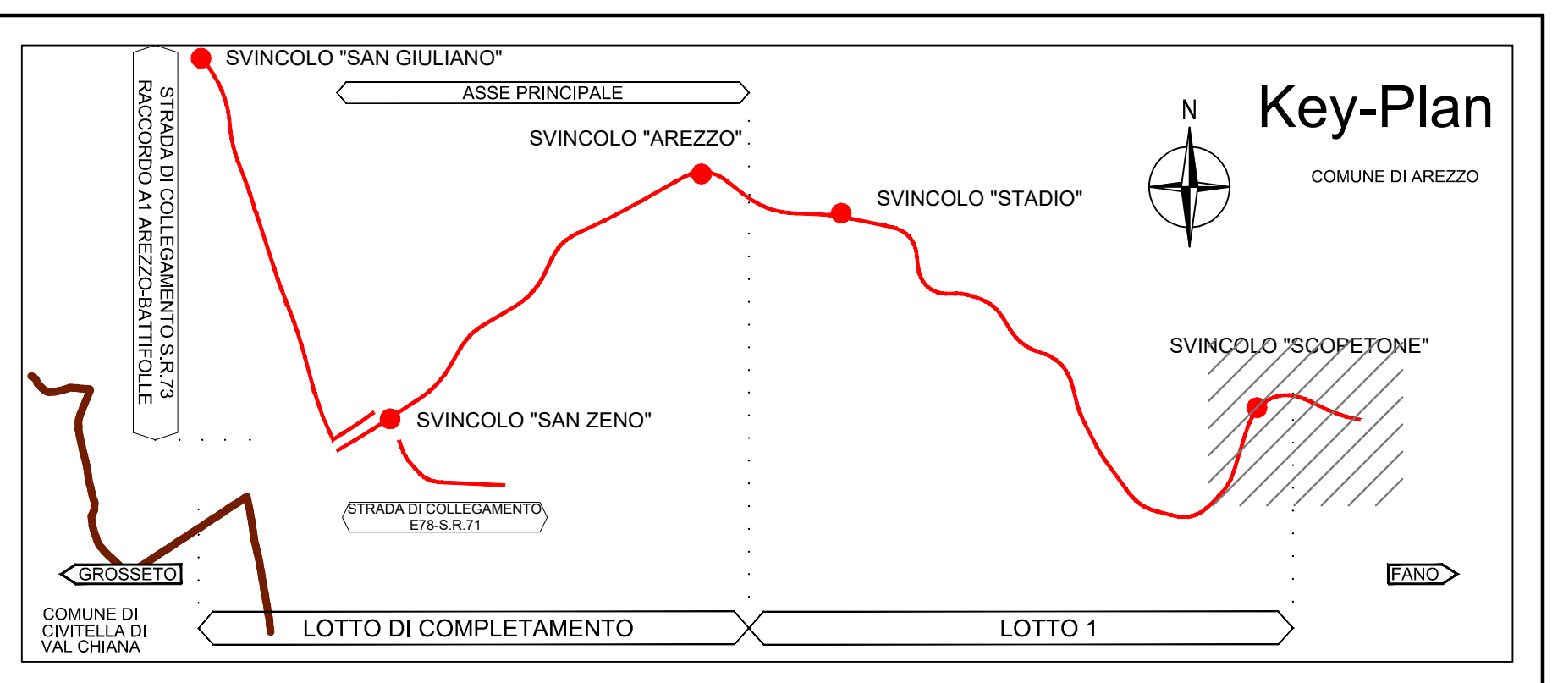
SVINCOLO "SAN GIULIANO"
ASSE PRINCIPALE
Key-Plan
N
COMUNE DI AREZZO
SVINCOLO "AREZZO"
SVINCOLO "STADIO"
STRADA DI COLLEGAMENTO S.R.73
RACCORDO A1 AREZZO-BATTIFOLLE
SVINCOLO "SAN ZENO"
SVINCOLO "SCOPETONE"
STRADA DI COLLEGAMENTO
E78-S.R.71
GROSSETO
FANO
COMUNE DI
CIVITELLA DI
VAL CHIANA
LOTTO DI COMPLETAMENTO
LOTTO 1


N
AREZZO
B_S19
B_Pz09
B_Sism08ter
B_S21
B_Sism08quater
B_S19Bis
B_S20Bis
B_S20
B_Sism09
B_S22
B_Pz10
B_Masw4
B_Sism10
PALAZZO DEL PERO
B_Sism08bis
B_Pz08
B_S15Bis
A
B

AREZZO
AREZZO

LEGENDA

Sn ●	Sondaggio geognostico a carotaggio continuo
Sn -⊕-	Sondaggio geognostico a carotaggio continuo attrezzato con tubo piezometrico
Sn -⊕-	Sondaggio geognostico a carotaggio continuo attrezzato con tubo inclinometrico
Sn -▲-	Sondaggio geognostico a carotaggio continuo attrezzato con tubo down-hole
Sn ▲	Sondaggio geognostico a distruzione di nucleo attrezzato con tubo piezometrico
Pn ■	Sondaggio breve/Pozzetto esplorativo con esecuzione prova di carico su piastra
Sismn	Stendimento sismico a rifrazione
Masw	Stendimento sismico tipo Masw

anas
GRUPPO FS ITALIANE

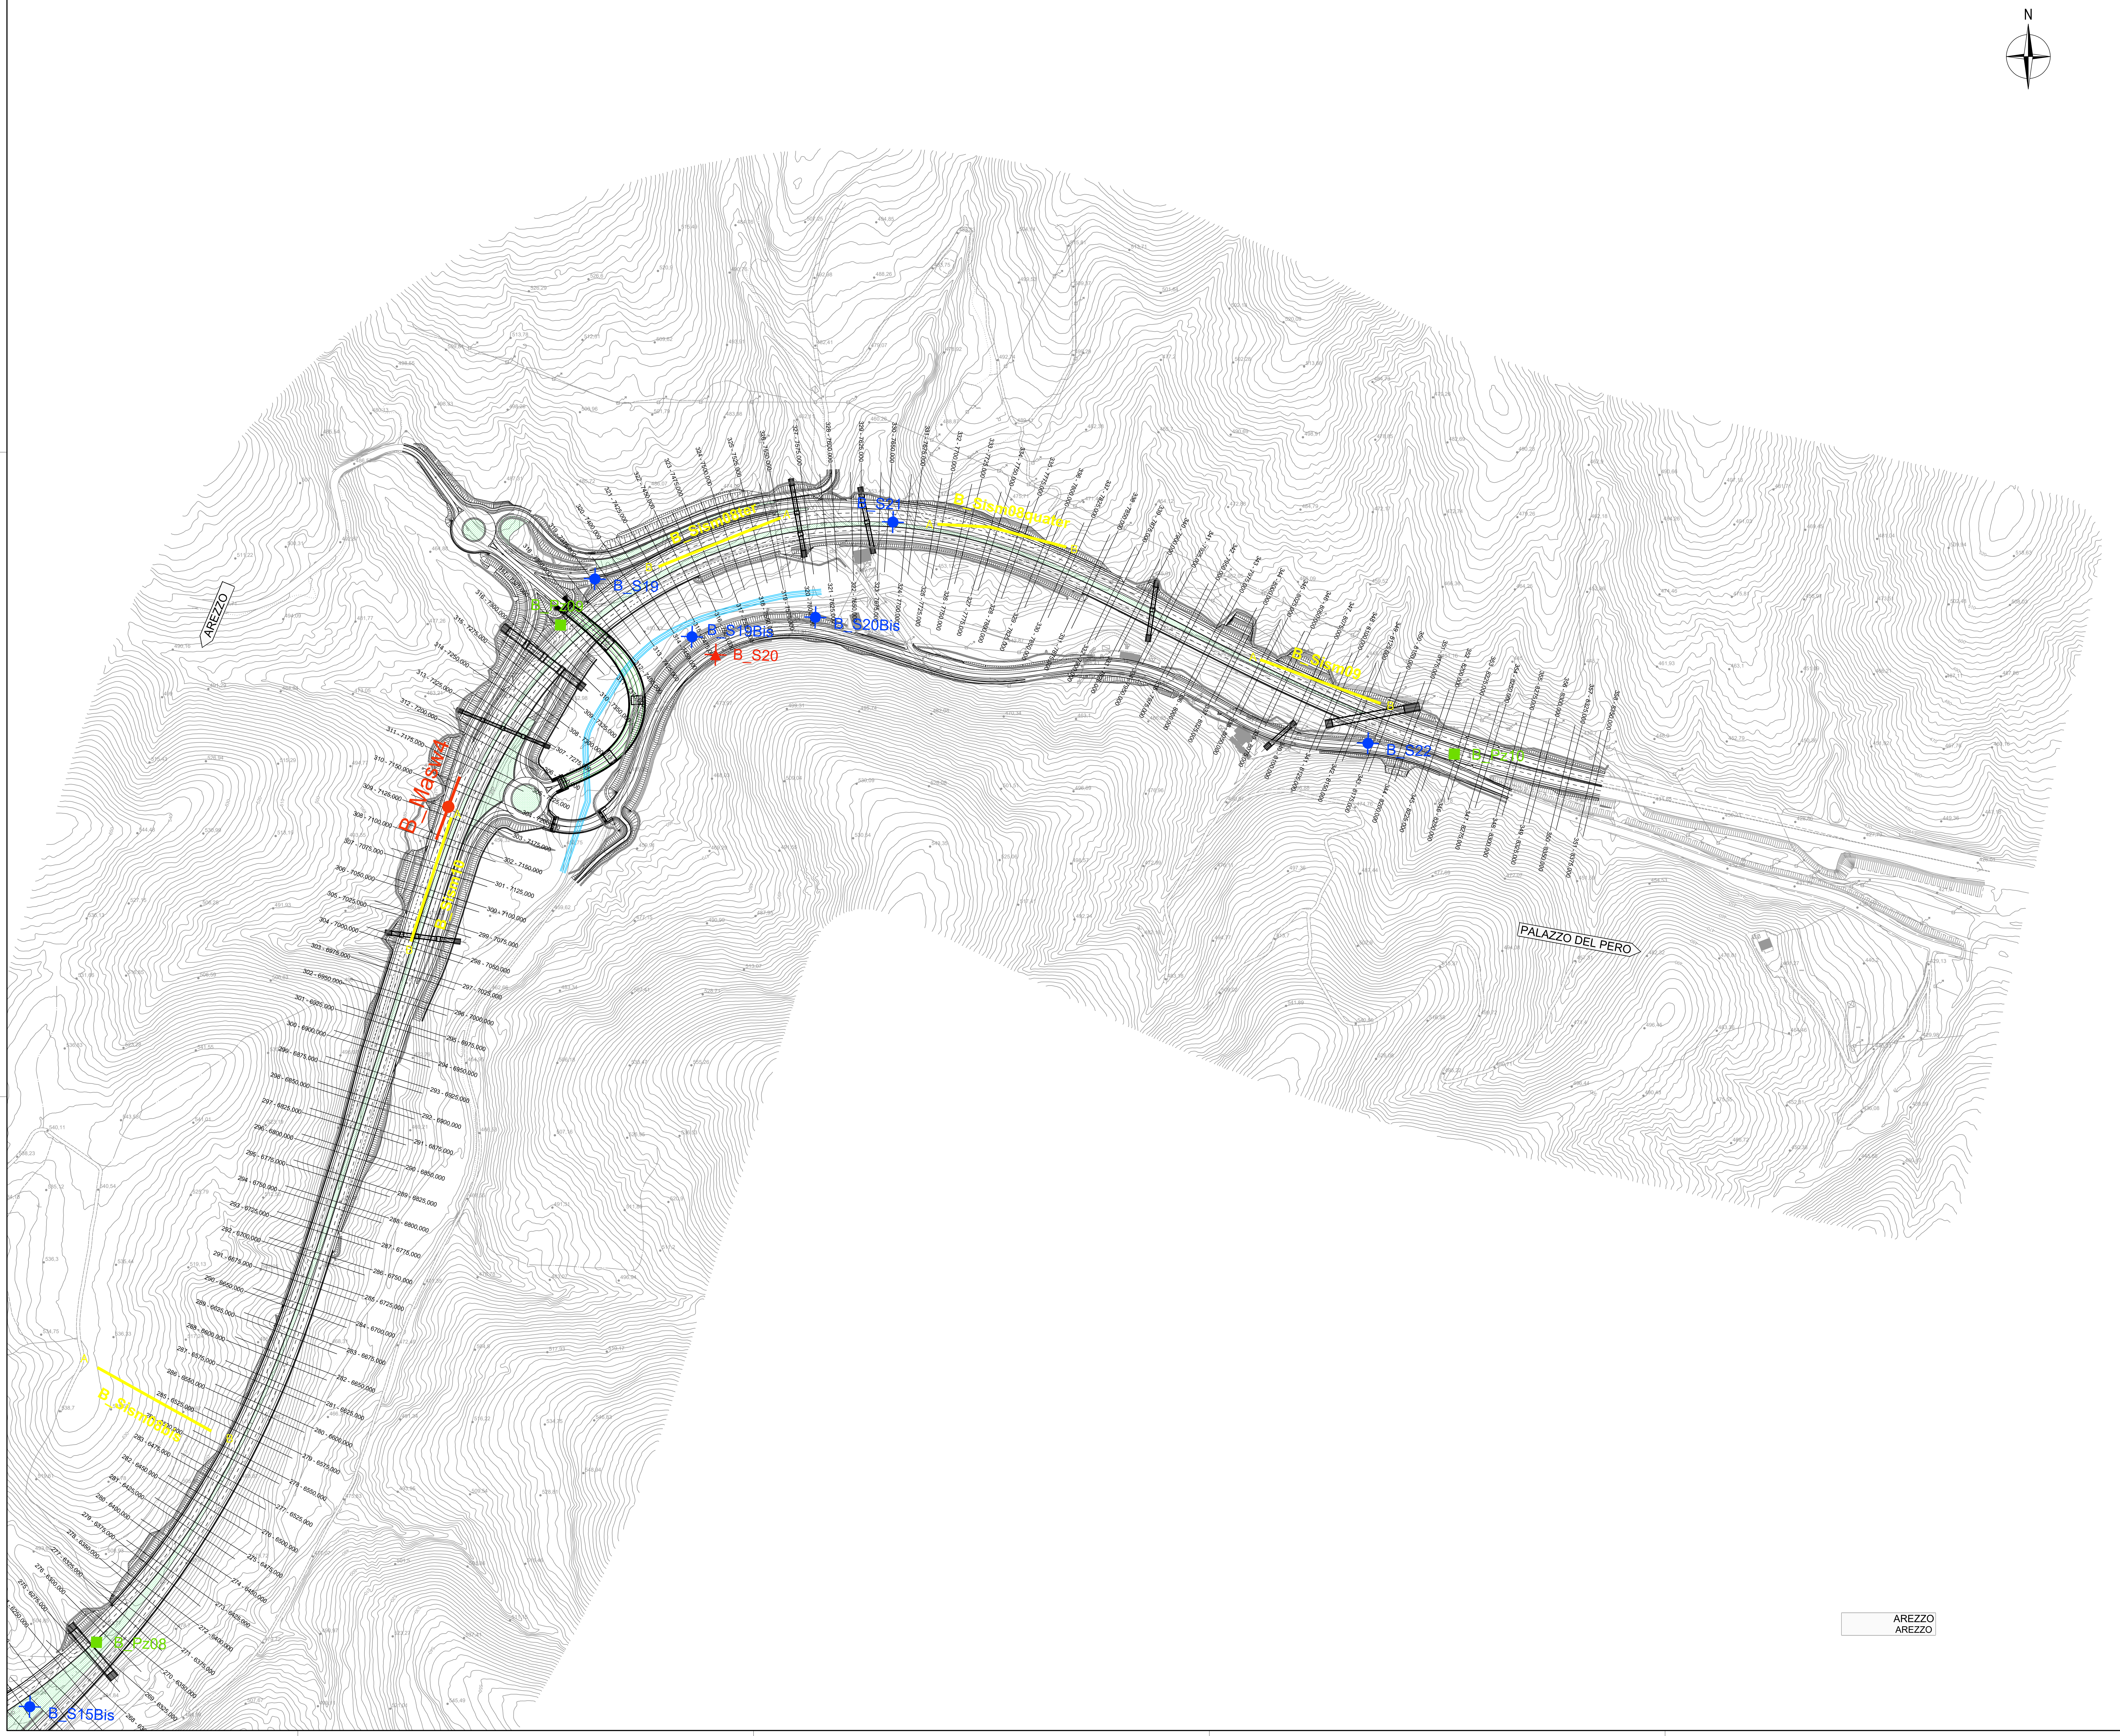Direzione Progettazione e Realizzazione Lavori

E78 GROSSETO - FANO
Tratto Nodo di Arezzo – Selci – Lama (E45)
Adeguamento a quattro corsie del tratto
San Zeno – Arezzo – Palazzo del Pero, 1° lotto

PROGETTO DEFINITIVO | FI 508

ANAS - DIREZIONE PROGETTAZIONE E REALIZZAZIONE LAVORI

IL GEOLOGO
Dott. Geol. Roberto Salucci
Ordine dei Geologi
della Regione Lazio n. 633

ORDINE DEI GEOLOGI DEL LAZIO
Dott. ROBERTO SALUCCI
Geologo
A.P. n.633

COORDINATORE PER LA SICUREZZA
IN FASE DI PROGETTAZIONE
Arch. Santo Salvatore Vermiglio
Ordine Architetti
Provincia di Reggio Calabria n. 1270

VISTO: IL RESP. DEL PROCEDIMENTO
Ing. Francesco Pisani

VISTO: IL RESP. DEL PROGETTO
Arch.Pianif. Marco Colazza

I PROGETTISTI SPECIALISTICI

Ing. Ambrogio Signorelli
Ordine Ingegneri
Provincia di Roma n. A35111

Ing. Moreno Panfili
Ordine Ingegneri
Provincia di Perugia n. A2657

Ing. Matteo Bordugo
Ordine Ingegneri
Provincia di Pordenone al n. 790A

Ing. Giuseppe Resta
Ordine Ingegneri
Provincia di Roma n. 20629

PROGETTAZIONE ATI:
(Mandataria) GPINGEGNERIA
GESTIONE PROGETTI INGEGNERIA srl
(Mandante) cooprogetti
(Mandante) engeko
(Mandante) SAIM
Studio di Architettura e Ingegneria Moderna

IL PROGETTISTA RESPONSABILE DELL'INNTEGRAZIONE DELLE PRESTAZIONI SPECIALISTICHE. (DPR207/10 ART 15 COMMA 12) :
Dott. Ing. GIORGIO GUIDUCCI

Dott. Ing. GIORGIO GUIDUCCI
ORDINE INGEGNERI
ROMA
N° 14035

STUDI ED INDAGINI
Indagini geognostiche
Planimetria ubicazione indagini geognostiche – Tav. 5 di 5

CODICE PROGETTO			NOME FILE	REVISIONE	SCALA
PROGETTO	LIV.PROG	ANNO	T01GE00GEOPU05_A		
DPFI508	D	23	CODICE ELAB. T01GE00GEOPU05	A	1:2000

REV.	DESCRIZIONE	DATA	REDATTO	VERIFICATO	APPROVATO
D					
C					
B					
A	Emissione	Agosto '23	Marino	Salucci	Guiducci