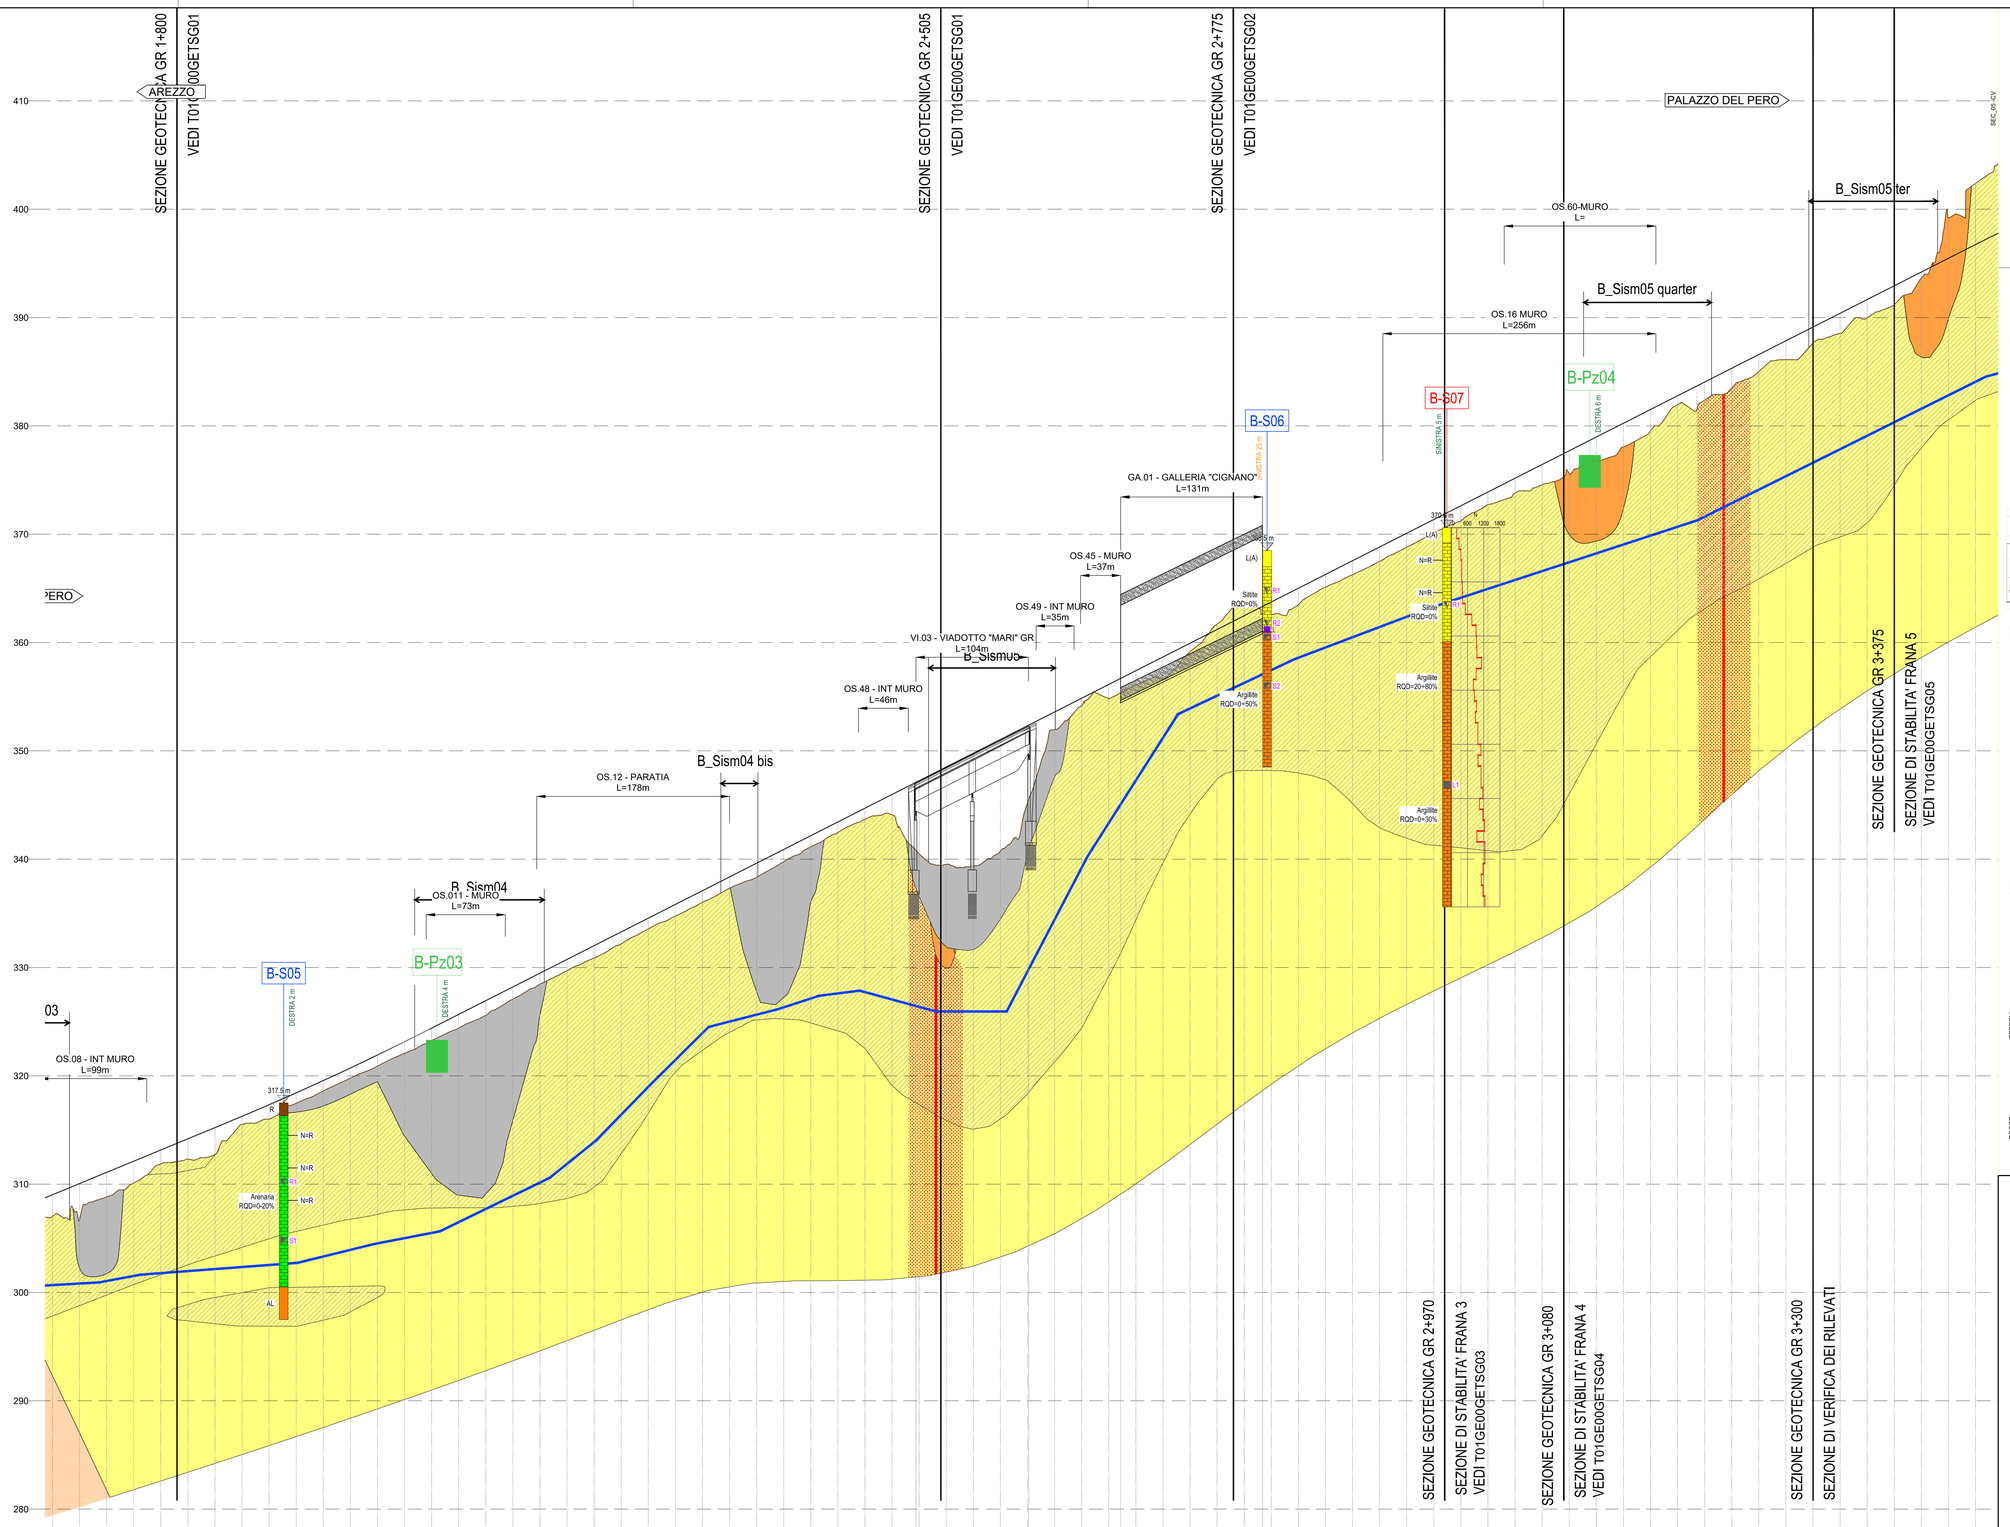

| NUMERO SEZIONI | 68 | 69 | 70 |
|---|---|---