

LEGENDA

UNITA' GEOTECNICHE

U.G. R1	UNITA' GEOTECNICA RIPIRTI	U.G. FN	UNITA' GEOTECNICA FRANE
U.G. LS1	UNITA' GEOTECNICA LIMI SABBIOSI	U.G. GS	UNITA' GEOTECNICA GHIAIE SABBIOSE
U.G. MS	UNITA' GEOTECNICA MARNE DI SAN POLO (GS1=35-40, $v_p=7-10$)	U.G. MS alt	UNITA' GEOTECNICA MARNE DI SAN POLO ALTERATA
U.G. AC	UNITA' GEOTECNICA ARENARIE DEL CERVARGOLA (GS1=35-40, $v_p=7-10$)	U.G. AC alt	UNITA' GEOTECNICA ARENARIE DEL CERVARGOLA ALTERATA

UNITA' GEOTECNICA	Simbolo	Caratteristiche	Valori di riferimento di riferimento
U.G. R1			
U.G. LS1			
U.G. MS			
U.G. AC			

*Valore che incrementa con la profondità

GRANULOMETRIE

ARGILLA	LIMO
SABBIA	GHIAIA

ELEMENTI STRUTTURALI

FAGLIA PRESUNTA E FASCIA CATACLASTICA

ELEMENTI DI IDROGEOLOGIA


LIVELLO PIEZOMETRICO

SIMBOLOGIA SONDAGGI

B-S01 NOME SONDAGGIO
B_MASW02 Stendimento sismico tipo Masw

INDAGINI PROGETTO DEFINITIVO

B-S01 Sondaggio geognostico a carotaggio continuo
B-S07 Sondaggio geognostico a carotaggio continuo attrezzato con tubo down-hole
B-S09 Sondaggio geognostico a carotaggio continuo attrezzato con tubo inclinometrico
B-Pz06 Sondaggio breve/ Pezzetto esplorativo
B_Sim05 Stendimento sismico a rifrazione

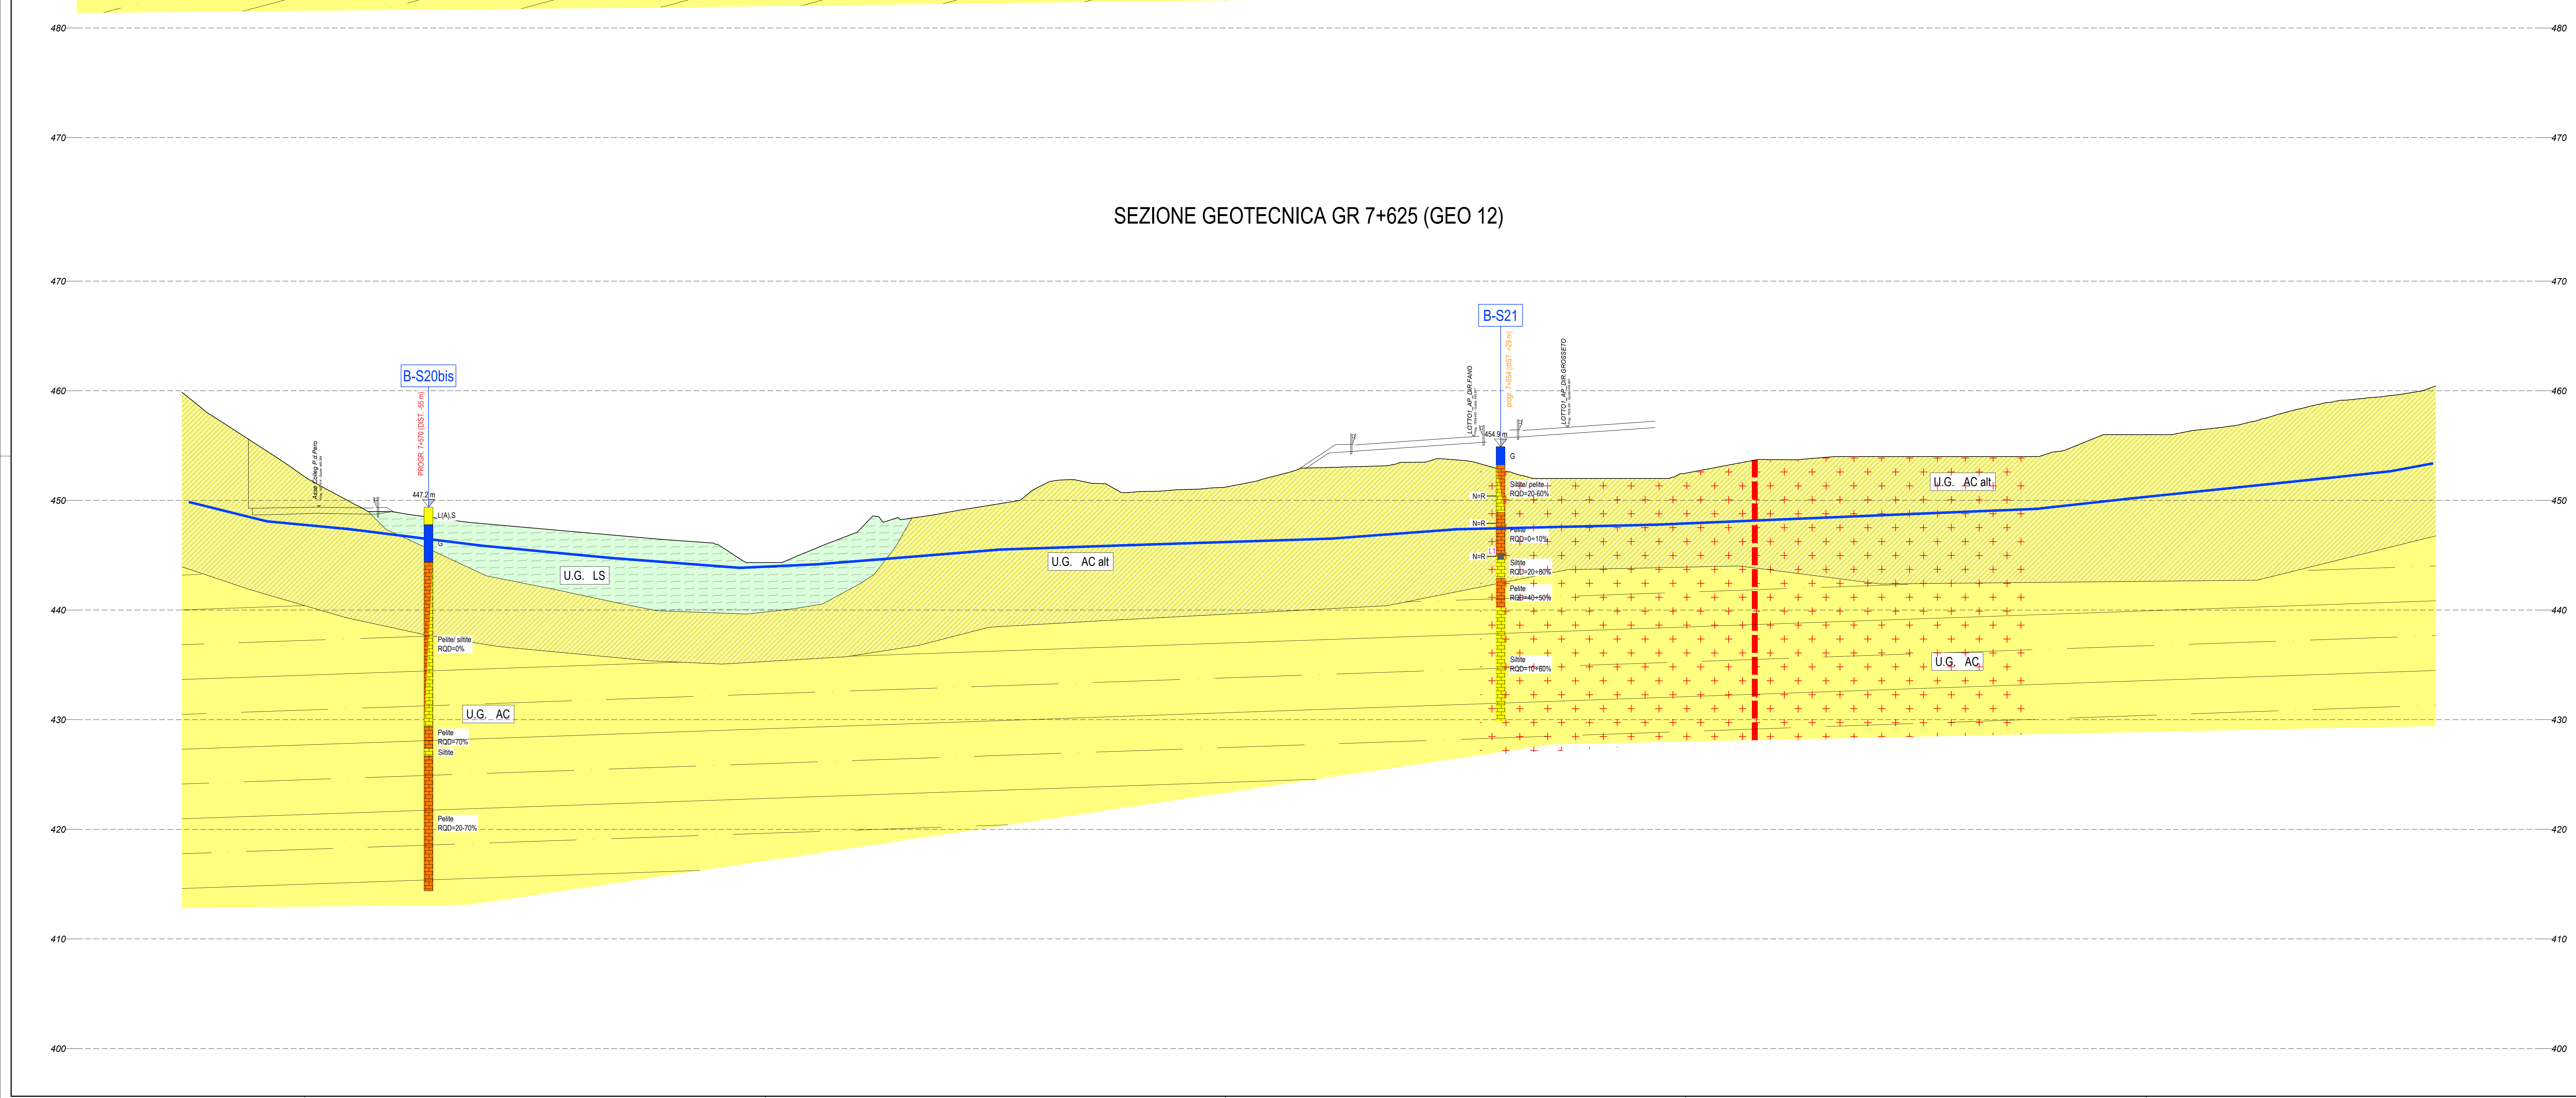

Direzione Progettazione e Realizzazione Lavori

E78 GROSSETO - FANO
Tratto Nodo di Arezzo - Selci - Lama (E45)
Adeguamento a quattro corsie del tratto San Zeno - Arezzo - Palazzo del Pero, 1° lotto

PROGETTO DEFINITIVO FI 508

ANAS - DIREZIONE PROGETTAZIONE E REALIZZAZIONE LAVORI

IL GEOLOGO Dott. Geol. Roberto Salvaci Ordine dei geologi della Regione Lazio n. 633	I PROGETTISTI SPECIALISTI Ing. Ambrogio Signorini Ordine Ingegneri Provincia di Roma n. A35111	PROGETTAZIONE ATT (Mandatista) GPI INGEGNERIA GESTIONE PROGETTI INGEGNERIA s.r.l.
COORDINATORE PER LA SICUREZZA IN FASE DI PROGETTAZIONE Arch. Santo Salvatore Vermeiglio Ordine Architetti Provincia di Reggio Calabria n. 1270	Ing. Massimo Paffi Ordine Ingegneri Provincia di Perugia n. 23657	(Mandatista) cooprogetti engeko
VISTO IL RESP. DEL PROCEDIMENTO Ing. Francesco Piani	Ing. Matteo Sorrentino Ordine Ingegneri Provincia di Frosinone n. 1263	(Mandatista) cooprogetti
VISTO IL RESP. DEL PROGETTO Arch. Pianif. Marco Colazzo	Ing. Giuseppe Pisto Ordine Ingegneri Provincia di Roma n. 20629	(Mandatista) IL PROGETTISTA RESPONSABILE DELL'INTEGRAZIONE DELLE INDAGINI SPECIALISTICHE (OPERATIVO ART. 15 COMMA 1) Dott. Ing. GIORGIO GROSSI Ordine Ingegneri Provincia di Roma n. 14036

STUDI ED INDAGINI
Geotecnica
Sezioni geotecniche (pk GR 5+032; pk GR 5+530)
Tav. 11 di 11

CODICE PROGETTO	NOME FILE	REVISIONE	SCALA
PROGETTO: D P F I 5 0 8	TO1GEO00GETS11_A	A	1:200
LABORATORIO: D 2 3	CODICE ELAB. TO1 G E O G E T S G I 1		
D			
C			
B			
A			
REV.	DESCRIZIONE	DATA	REDATTO VERIFICATO APPROVATO