GEO01

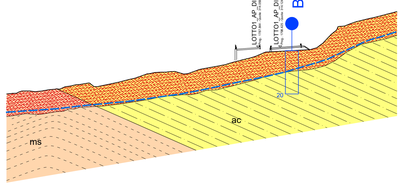

SCALA 1:1000

QT.RIF. 240.000

NUMERO SEZIONI	1	2	3	4	5	6	7	8	9	10	11	12	13	14	15	16	17	18	19	20	21	22	23	24	25	26	27	28	29	30	31	32	33	34	35	36	37
DISTANZE PARZIALI	0.000	5.000	5.000	5.000	5.000	5.000	5.000	5.000	5.000	5.000	5.000	5.000	5.000	5.000	5.000	5.000	5.000	5.000	5.000	5.000	5.000	5.000	5.000	5.000	5.000	5.000	5.000	5.000	5.000	5.000	5.000	5.000	5.000	5.000	5.000	5.000	4.308
DISTANZE PROGRESSIVE	0.000	5.000	10.000	15.000	20.000	25.000	30.000	35.000	40.000	45.000	50.000	55.000	60.000	65.000	70.000	75.000	80.000	85.000	90.000	95.000	100.000	105.000	110.000	115.000	120.000	125.000	130.000	135.000	140.000	145.000	150.000	155.000	160.000	165.000	170.000	175.000	179.308
QUOTE TERRENO	293.603	293.175	294.000	294.000	294.614	295.028	296.441	297.318	296.396	296.622	297.713	299.473	299.925	301.132	301.916	302.624	302.896	302.958	302.466	304.134	305.066	305.000	305.000	308.669	310.023	311.962	312.000	312.523	312.798	313.072	313.147	313.395	323.906	325.541	325.875	326.000	329.322	330.619	330.648

GEO02

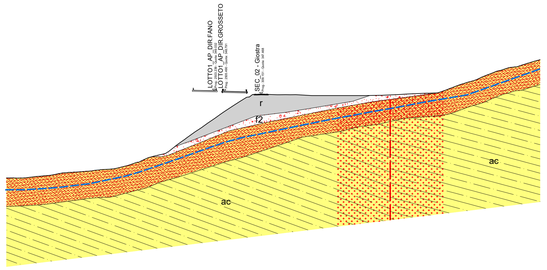

SCALA 1:1000

QT.RIF. 240.000

NUMERO SEZIONI	1	2	3	4	5	6	7	8	9	10	11	12	13	14	15	16	17	18	19	20	21	22	23	24	25	26	27	28	29	30	31	32	33	34	35	36	37	38	39	40	41	42	43	44	45	46	47	48	49	50
DISTANZE PARZIALI	0.000	5.000	5.000	5.000	5.000	5.000	5.000	5.000	5.000	5.000	5.000	5.000	5.000	5.000	5.000	5.000	5.000	5.000	5.000	5.000	5.000	5.000	5.000	5.000	5.000	5.000	5.000	5.000	5.000	5.000	5.000	5.000	5.000	5.000	5.000	5.000	5.000	5.000	5.000	5.000	5.000	5.000	5.000	5.000	5.000	5.000	5.000	5.000	5.000	5.000
DISTANZE PROGRESSIVE	0.000	5.000	10.000	15.000	20.000	25.000	30.000	35.000	40.000	45.000	50.000	55.000	60.000	65.000	70.000	75.000	80.000	85.000	90.000	95.000	100.000	105.000	110.000	115.000	120.000	125.000	130.000	135.000	140.000	145.000	150.000	155.000	160.000	165.000	170.000	175.000	180.000	185.000	190.000	195.000	200.000	205.000	210.000	215.000	220.000	225.000	230.000	235.000	240.000	245.000
QUOTE TERRENO	308.774	308.676	308.826	309.486	309.000	309.000	311.884	311.308	311.654	312.097	312.000	313.016	314.218	316.870	318.000	319.220	321.057	324.942	327.000	330.442	339.975	342.271	344.000	347.246	347.283	347.130	347.000	347.101	346.822	346.761	346.761	346.761	346.761	346.761	346.684	346.761	347.195	347.705	347.482	348.000	348.691	350.144	352.000	353.447	355.000	357.461	359.022	360.000	361.000	362.000	363.289

GEO03

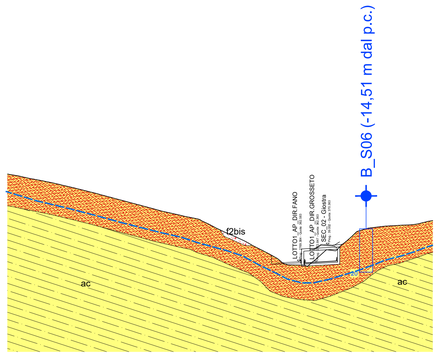

SCALA 1:1000

QT.RIF. 310.000

NUMERO SEZIONI	1	2	3	4	5	6	7	8	9	10	11	12	13	14	15	16	17	18	19	20	21	22	23	24	25	26	27	28	29	30	31	32	33	34	35	36	37	38	39	40
DISTANZE PARZIALI	0.000	5.000	5.000	5.000	5.000	5.000	5.000	5.000	5.000	5.000	5.000	5.000	5.000	5.000	5.000	5.000	5.000	5.000	5.000	5.000	5.000	5.000	5.000	5.000	5.000	5.000	5.000	5.000	5.000	5.000	5.000	5.000	5.000	5.000	5.000	5.000	5.000	5.000	5.000	5.000
DISTANZE PROGRESSIVE	0.000	5.000	10.000	15.000	20.000	25.000	30.000	35.000	40.000	45.000	50.000	55.000	60.000	65.000	70.000	75.000	80.000	85.000	90.000	95.000	100.000	105.000	110.000	115.000	120.000	125.000	130.000	135.000	140.000	145.000	150.000	155.000	160.000	165.000	170.000	175.000	180.000	185.000	190.000	195.000
QUOTE TERRENO	403.015	403.182	402.000	400.123	399.111	397.979	396.000	395.559	394.320	393.081	392.000	391.295	388.967	387.641	386.200	384.000	383.952	383.855	381.256	379.000	378.353	374.201	373.000	369.124	367.000	363.706	361.030	361.024	360.000	360.101	361.000	361.779	362.000	362.000	362.461	364.000	365.000	365.000	365.481	364.196

GEO04

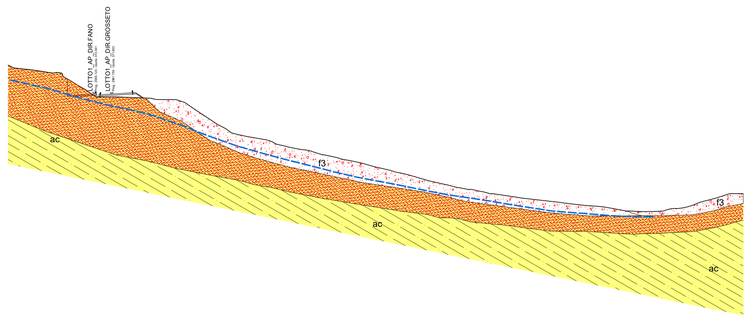

SCALA 1:1000

QT.RIF. 250.000

NUMERO SEZIONI	1	2	3	4	5	6	7	8	9	10	11	12	13	14	15	16	17	18	19	20	21	22	23	24	25	26	27	28	29	30	31	32	33	34	35	36	37	38	39	40	41	42	43	44	45	46	47	48	49	50	51	52	53	54	55	56	57	58	59	60	61	62	63	64	65	66	67	68	69
DISTANZE PARZIALI	0.000	5.000	5.000	5.000	5.000	5.000	5.000	5.000	5.000	5.000	5.000	5.000	5.000	5.000	5.000	5.000	5.000	5.000	5.000	5