PROVINCIA DI FOGGIA

Comune di S. AGATA DI PUGLIA F.62

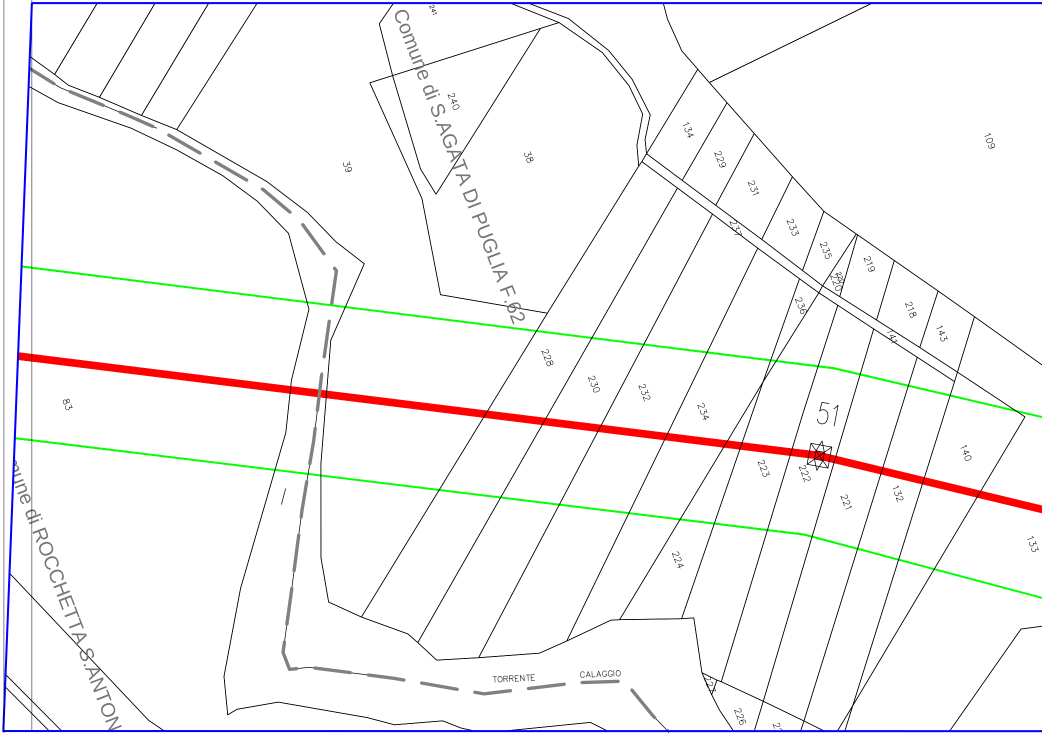
241
Comune di S.AGATA DI PUGLIA F.62
240
39
38
134
229
231
237
233
235
219
220
236
218
141
143
109
228
230
232
234
51
83
223
222
221
132
140
133
224
une di ROCCHETTA S.ANTON
TORRENTE
CALAGGIO
227
226

Comune di ROCCHETTA S. ANTONIO F.14

Comune di S. AGATA DI PUGLIA F.62

Comune di S. AGATA DI PUGLIA F.62 Comune di S. AGATA DI PUGLIA F.36

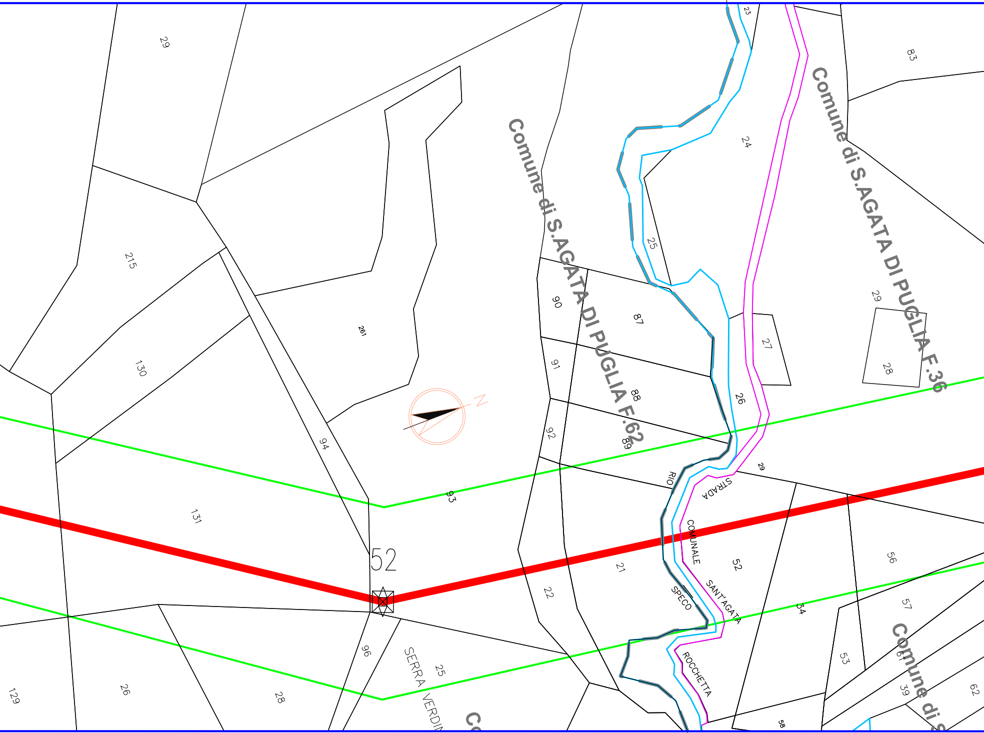
Comune di S.AGATA DI PUGLIA F.62
Comune di S.AGATA DI PUGLIA F.36
Comune di S
Co
52
RIO SPECO
STRADA COMUNALE SANT'AGATA ROCCHETTA
SERRA VERDIN
29
215
130
131
129
26
28
96
25
94
93
261
90
91
92
87
88
89
21
22
23
24
25
26
27
28
29
29
52
34
53
56
57
58
61
39
62
83

Comune di S. AGATA DI PUGLIA F.62 Comune di S. AGATA DI PUGLIA F.36

PROVINCIA DI FOGGIA

Comune di S. AGATA DI PUGLIA F.36 | Comune di S. AGATA DI PUGLIA F.37 | Comune di S. AGATA DI PUGLIA F.33

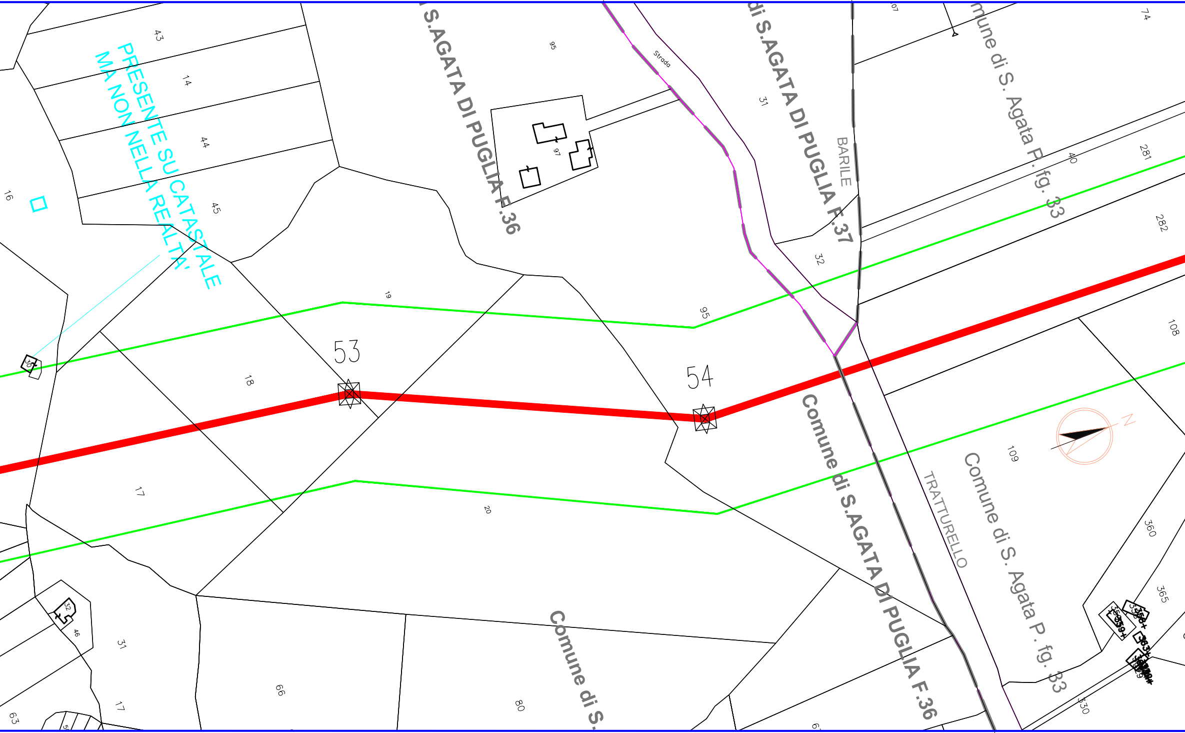
S.AGATA DI PUGLIA F.36
di S.AGATA DI PUGLIA F.37
mune di S. Agata P. fg. 33
PRESENTE SU CATASTALE
MA NON NELLA REALTA'
BARILE
Strada
53
54
Comune di S.AGATA DI PUGLIA F.36
TRATTURELLO
Comune di S. Agata P. fg. 33
Comune di S.
N
43
14
44
45
16
95
97
31
32
95
19
18
17
20
36
74
281
40
282
108
109
360
365
330
32
46
31
17
63
66
80

Comune di S. AGATA DI PUGLIA F.36 | Comune di S. AGATA DI PUG

PROVINCIA DI FOGGIA

Comune di S. AGATA DI PUGLIA F.33

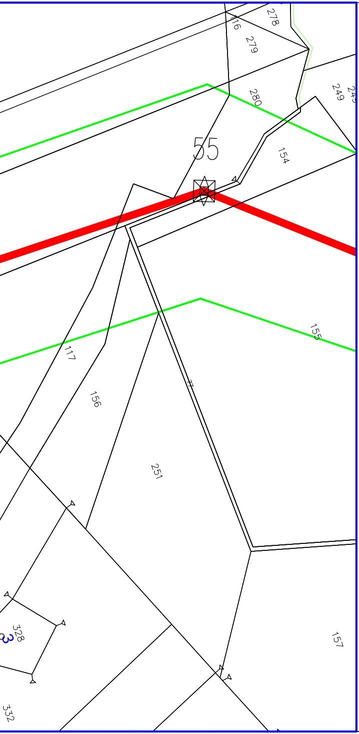
278
16
279
280
249
24
55
154
155
117
156
77
251
157
328
3
332

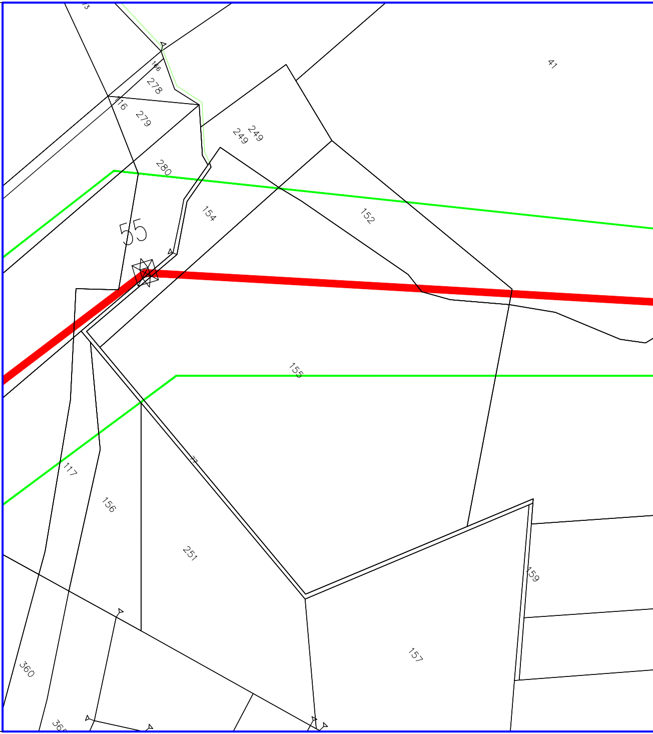
3
166
278
16
279
280
249
249
41
154
152
55
155
117
156
77
251
159
157
360
36

LIA F.33

Comune di S. AGATA DI PUGLIA F.33

PROVINCIA DI FOGGIA

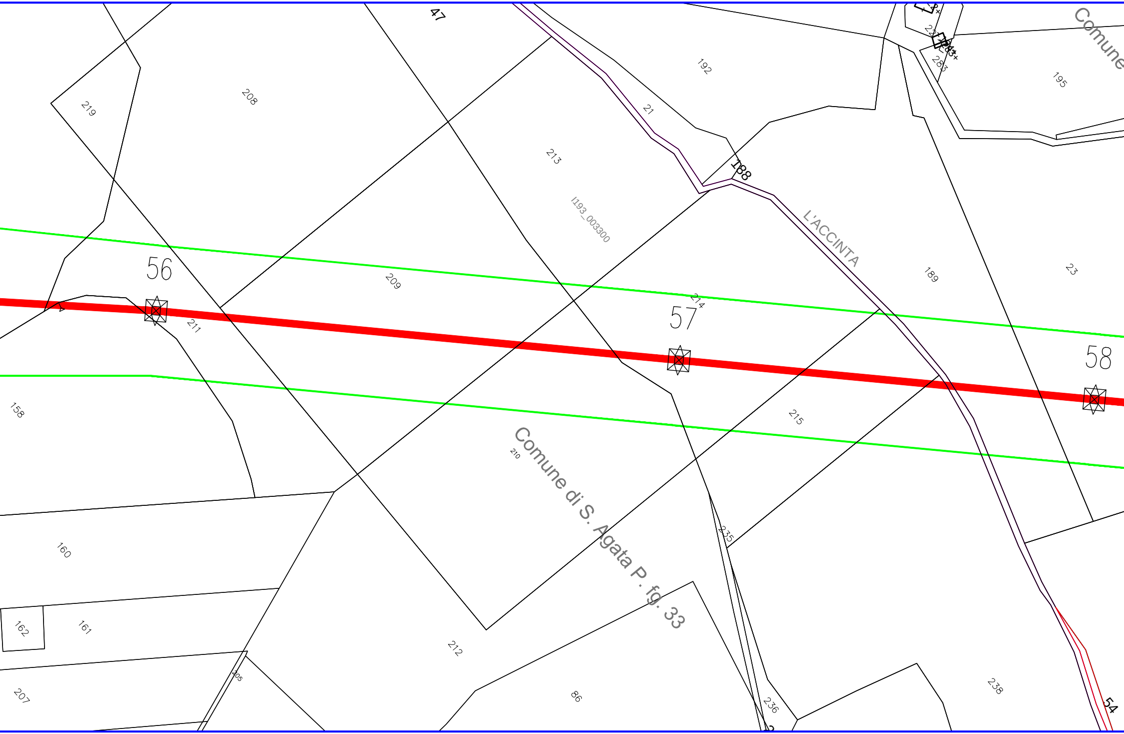
47
192
195
Comune
219
208
213
21
188
283
I193_003300
L'ACCINTA
189
23
56
209
214
57
211
58
158
215
Comune di S. Agata P. fg. 33
210
235
160
162
161
212
205
86
236
238
207
54

Comune di S. AGATA DI PUGLIA F.33 | Comune di S. AGATA DI PUGLIA F.16

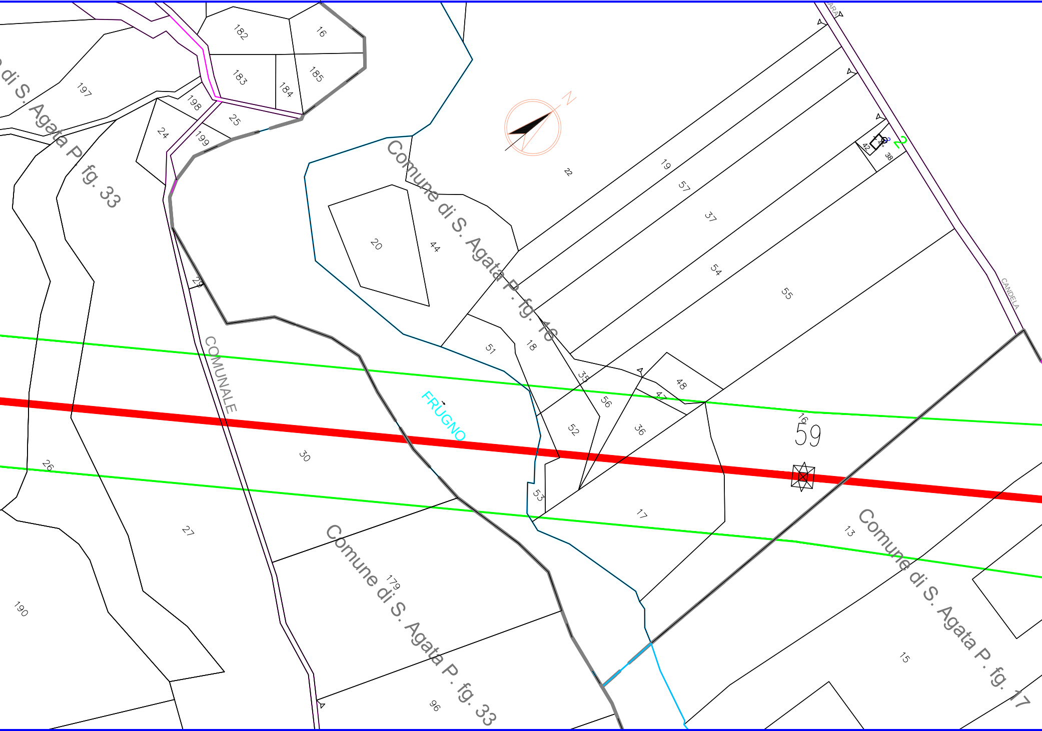

di S. Agata P. fg. 33
Comune di S. Agata P. fg. 16
Comune di S. Agata P. fg. 33
Comune di S. Agata P. fg. 17
COMUNALE
FRUGNO
CANDELA
ARA
N
59
16
2
182
16
183
184
185
197
198
25
24
199
22
20
44
19
57
37
54
55
29
51
18
35
56
48
47
52
36
53
17
30
26
27
179
96
190
13
15
42
38

Comune di S. AGATA DI PUGLIA F.33 | Comune di S. AGATA DI PUGLIA F.17

PROVINCIA DI FOGGIA

Comune di S. AGATA DI PUGLIA F.16

Comune di S. AGATA DI PUGLIA F.12

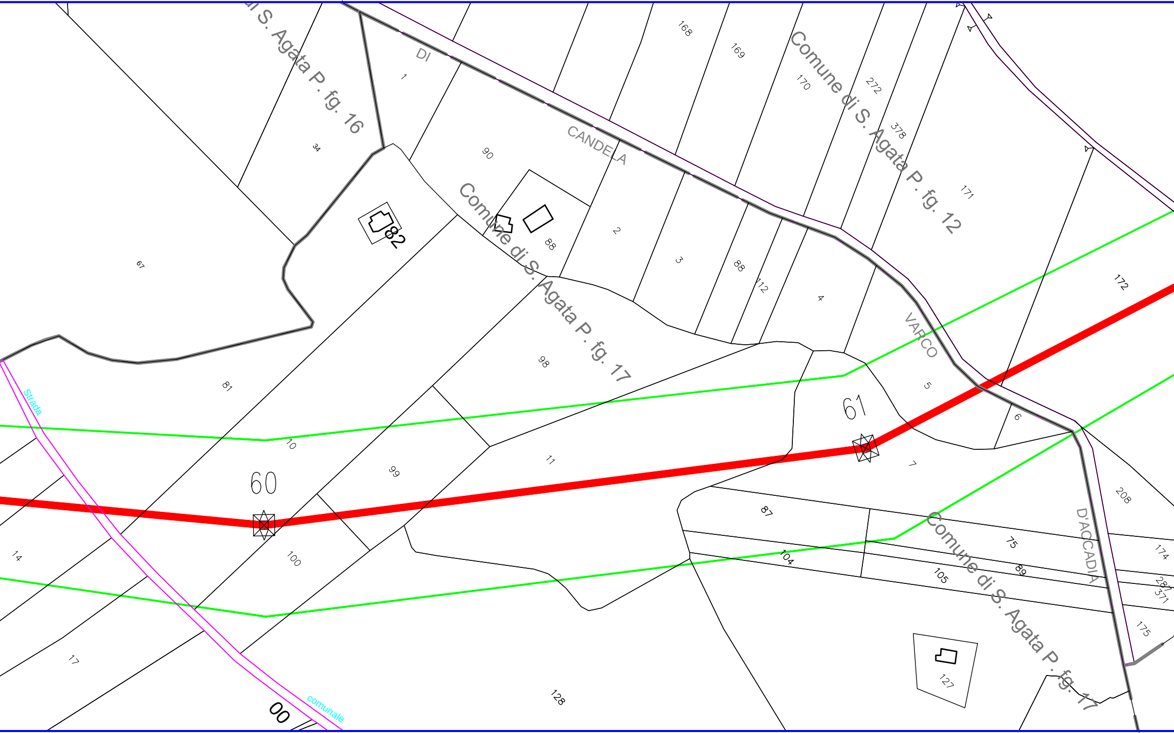
di S. Agata P. fg. 16
DI
CANDELA
Comune di S. Agata P. fg. 12
Comune di S. Agata P. fg. 17
VARCO
D'ACCADIA
Strada
comunale
60
61
82
00
1
34
67
81
90
88
2
3
88
112
4
168
169
170
272
378
171
172
5
6
7
208
174
287
371
175
98
10
11
99
100
14
17
128
87
75
89
104
105
127

Comune di S. AGATA DI PUGLIA F.17

PROVINCIA DI FOGGIA

Comune di S. AGATA DI PUGLIA F.12

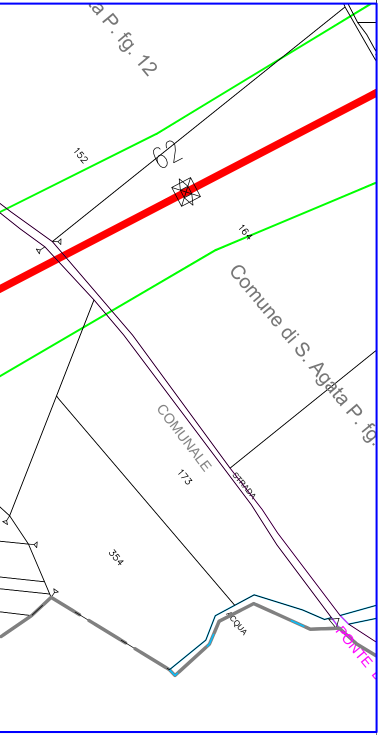
a P. fg. 12
152
62
164
Comune di S. Agata P. fg.
COMUNALE
173
STRADA
354
ACQUA
PONTE

Comune di S. AGATA DI PUGLIA F.12

LEGENDA

🟥	Asse tracciato elettrodotto aereo 380 kV in PROGETTO
🟪	Asse tracciati elettrodotti aerei 380 kV in ESISTENTI
🟦	Asse tracciato elettrodotto aereo 150 kV in PROGETTO
- - -	Asse tracciato elettrodotto aereo 150 kV ESISTENTE
🟩	Distanza e Area di Prima Approssimazione
XX	Numero di Riferimento Sostegno
⊠	Sostegno non in scala
🟦	Area Stazioni Elettriche di Bisaccia e di Deliceto ESISTENTI

ORDINE DEGLI INGEGNERI DELLA PROVINCIA DI PALERMO
DOTT. ING. ROBERTO CIRRINCIONE
n° 7947

REVISIONI

N.	DATA	DESCRIZIONE	ELABORATO	VERIFICATO	APPROVATO
01	31/03/2014	Aggiornamento Tracciato Pic.45-69	L. Zuccolo Studio Zuccolo TV	E.Tapolin ING-REA-PRI-CS	R.Cirrincione ING-REA-PRI-CS
00	15/06/2011	EMISSIONE PER PTO	L. Zuccolo Studio Zuccolo TV	Stefano M. SRI - PRI NA	Paternò P. SRI - PRI NA

TIPOLOGIA DELL'ELABORATO	CODIFICA DELL'ELABORATO	
Planimetria catastale	DEFR10015BGL00175	Terna

PROGETTO	TITOLO
wbs :TE-FR-10-015	Elettrodotto 380 kV ST "S.E.Bisaccia-S.E.Deliceto" e opera connessa Planimetria catastale con DpA - comune di Sant'Agata di Puglia
RICAVATO DAL DOC. TERNA	
CLASSIFICAZIONE DI SICUREZZA	

NOME DEL FILE	SCALA CAD	FORMATO	SCALA	FOGLIO
DEFR10015BGL00175_01.dwg	1 unità = 1	FF (3032x297)	1: 2.000	1 / 2

Questo documento contiene informazioni di proprietà Terna S.p.A. e deve essere utilizzato esclusivamente dal destinatario in relazione alle finalità per le quali è stato ricevuto. E' vietata qualsiasi forma di riproduzione o di divulgazione senza l'esplicito consenso di Terna S.p.A.

This document contains information proprietary to Terna S.p.A. and it will have to be used exclusively for the purposes for which it has been furnished. Whichever shape of spreading or reproduction without the written permission of Terna S.p.A. is prohibit.