SEZIONE A-A TIPO 6

SCALA 1:100

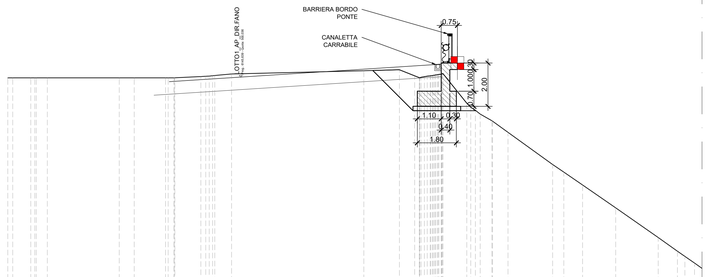

SCALA 1:100

QT.RIF. 485.000

| | | |