


Metropoli Ø 300 interesse = 0.50 m
Camicia metallica Ø 219.00 mm s=12mm
Numero 635
Lunghezza 6-19 m

QT.RIF. 475.000

SEZIONI PROGRESSIVE DI PROGETTO										
DISTANZE PARZIALI	25.00	25.00	25.00	25.00	25.00	25.00	25.00	25.00	25.00	25.00
SEZIONI PROGRESSIVE DI TRACCIATO	254	255	256	257	258	259	260			
PROGRESSIVE	6323.00	6323.00	6373.00	6400.00	6425.00	6450.00	6475.00			
QUOTA STRADA ASSE TRACCIATO	498.300	498.300	498.304	497.875	498.000	498.000	498.000			
QUOTE CORDOLO PARATIA	498.300	498.300	498.304	497.875	498.000	498.000	498.000			

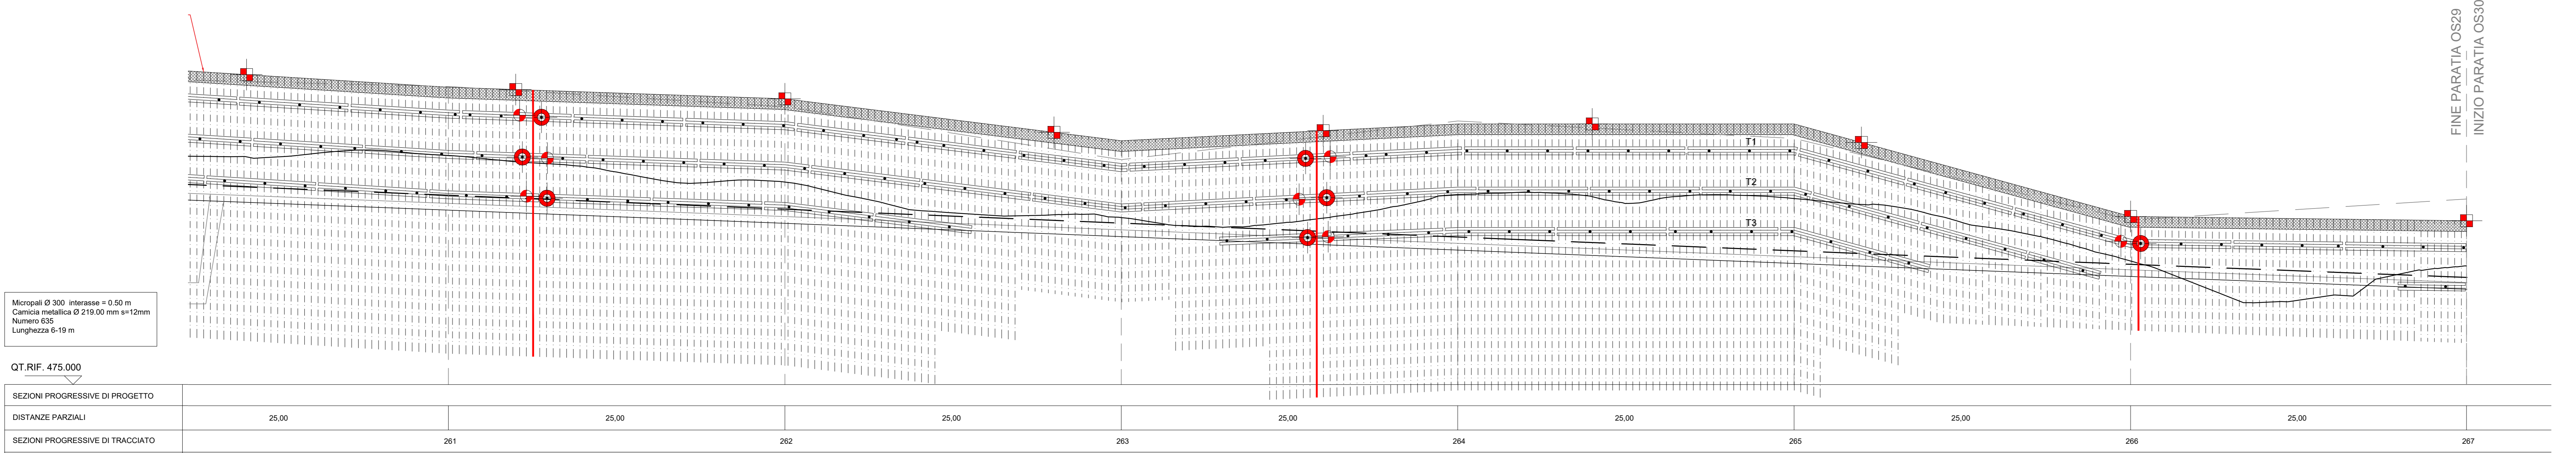

Metropoli Ø 300 interesse = 0.50 m
Camicia metallica Ø 219.00 mm s=12mm
Numero 635
Lunghezza 6-19 m

QT.RIF. 475.000

SEZIONI PROGRESSIVE DI PROGETTO										
DISTANZE PARZIALI	25.00	25.00	25.00	25.00	25.00	25.00	25.00	25.00	25.00	25.00
SEZIONI PROGRESSIVE DI TRACCIATO	261	262	263	264	265	266	267			
PROGRESSIVE	6600.00	6625.00	6650.00	6675.00	6700.00	6725.00	6750.00			
QUOTA STRADA ASSE TRACCIATO										
QUOTE CORDOLO PARATIA										

LEGENDA		
DESCRIZIONE	QUANTITÀ	
Mira ottica (Caposoldo topografico)	17	
Mira ottica (Target riflettente)	12	
Inclinometro	5	
Cella di carico	12	

Sanas
GRUPPO FS ITALIANE
Direzione Progettazione e Realizzazione Lavori

E78 GROSSETO - FANO
Tratto Nodo di Arezzo - Selci - Lama (E45)
Adeguamento a quattro corsie del tratto
San Zeno - Arezzo - Palazzo del Pero, 1° lotto

PROGETTO DEFINITIVO | FI 508

ANAS - DIREZIONE PROGETTAZIONE E REALIZZAZIONE LAVORI

IL GEOLOGO Dott. Geol. Roberto Salucci Ordine dei geologi della Regione Lazio n. 633	I PROGETTISTI SPECIALISTICI Ing. Ambrogio Signorini Ordine Ingegneri Provincia di Roma n. A35111	PROGETTAZIONE ATI: (Mandatario) GP INGENNERIA GESTIONE PROGETTI INGENNERIA srl (Mandatario)
COORDINATORE PER LA SICUREZZA IN FASE DI PROGETTAZIONE Arch. Santo Salvatore Vermiglio Ordine Architetti Provincia di Reggio Calabria n. 1270	Ing. Moreno Parfili Ordine Ingegneri Provincia di Perugia n. 03669 (Mandatario) Ing. Matteo Romagnolo Ordine Ingegneri Provincia di Pordenone n. 1025 (Mandatario)	coopprogetti engeko S.p.A.
VISTO IL RESP. DEL PROCEDIMENTO Ing. Francesco Piani	Ing. Giuseppe Pesto Ordine Ingegneri Provincia di Roma n. 20629	IL PROGETTISTA RESPONSABILE DELL'INTEGRAZIONE DELLE SCELTE SPECIALISTICHE (DPR207/10 ART 15 COMMA 2) Dott. Ing. GIORGIO GUIDUCCI Ordine Ingegneri Provincia di Roma n. 14039

STUDI E INDAGINI
PIANO DI MONITORAGGIO GEOTECNICO
Paratie
Monitoraggio geotecnico OS.29 - Prospetto

CODICE PROGETTO	NOME FILE	REVISIONE	SCALA
DPF1508D23	T01GE02MOGD11_A	A	1:200
PROGETTO	LIV. PROG. ANNO	CODICE ELAB.	
		T01GE02MOGD111	

REV.	DESCRIZIONE	DATA	REDATTO	VERIFICATO	APPROVATO
A	Emissione	Agosto '23	Colleselli	Bordugo	Guiducci