


SEZIONE TIPOLOGICA

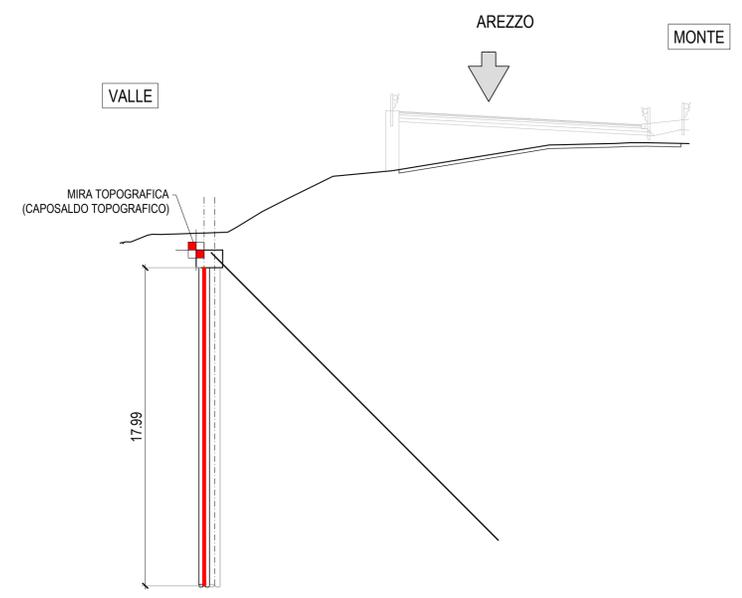

LEGENDA		
DESCRIZIONE	QUANTITÀ	
	Mira ottica (Caposaldo topografico)	11
	Inclinometro	3

ANAS
GRUPPO FS ITALIANI
Direzione Progettazione e Realizzazione Lavori

E78 GROSSETO - FANO
Tratto Nodo di Arezzo – Selci – Lama (E45)
Adeguamento a quattro corsie del tratto
San Zeno – Arezzo – Palazzo del Pero, 1° lotto

PROGETTO DEFINITIVO FI 508

ANAS - DIREZIONE PROGETTAZIONE E REALIZZAZIONE LAVORI

<p>IL GEOLOGO</p> <p>Dott. Geol. Roberto Salucci Ordine dei geologi della Regione Lazio n. 633</p>	<p>I PROGETTISTI SPECIALISTICI</p> <p>Ing. Ambrogio Signorelli Ordine Ingegneri Provincia di Roma n. A35111</p>	<p>PROGETTAZIONE ATI: (Mandataria)</p> <p>GP INGENNERIA GESTIONE PROGETTI INGENNERIA srl (Mandante)</p>
<p>COORDINATORE PER LA SICUREZZA IN FASE DI PROGETTAZIONE</p> <p>Arch. Santo Salvatore Vermiglio Ordine Architetti Provincia di Reggio Calabria n. 1270</p>	<p>Ing. Moreno Panfilì Ordine Ingegneri Provincia di Perugia n. 22651</p> <p>Ing. Matteo Borzani Ordine Ingegneri Provincia di Pordenone n. 7902</p>	<p>cooprogetti</p> <p>engeko Studio di Architettura e Ingegneria Progettazione</p>
<p>VISTO: IL RESP. DEL PROCEDIMENTO</p> <p>Ing. Francesco Pisani</p>	<p>VISTO: IL RESP. DEL PROGETTO</p> <p>Arch. Pianif. Marco Colazza</p>	<p>IL PROGETTISTA RESPONSABILE DELL'INTEGRAZIONE DELLE PRESTAZIONI SPECIALISTICHE. (DPR207/10 ART 15 COMMA 12)</p> <p>Dott. Ing. GIORGIO GUIDUCCI ORDINE INGEGNERI ROMA n. 14035</p>

STUDI ED INDAGINI
PIANO DI MONITORAGGIO GEOTECNICO
Monitoraggio geotecnico dell'intervento di stabilizzazione da prog. 2+900 alla pk 3+125 (frana 3 e 4, OS 56)
Pianta e sezione tipologica

CODICE PROGETTO		NOME FILE	REVISIONE	SCALA
PROGETTO	LM/PROG ANNO	T01GE02MOGD123_B		
D	D	CODICE ELAB. T01GE02MOGD123	B	varie
C				
B	Revisione a seguito istruttoria n°U. 0016028.09-01-2024	Gennaio '24	Colleselli	Bordugo
A	Emissione	Agosto '23	Colleselli	Bordugo
REV.	DESCRIZIONE	DATA	REDATTO	VERIFICATO
				APPROVATO