




PROSPETTO LATO OVEST
SCALA 1:200

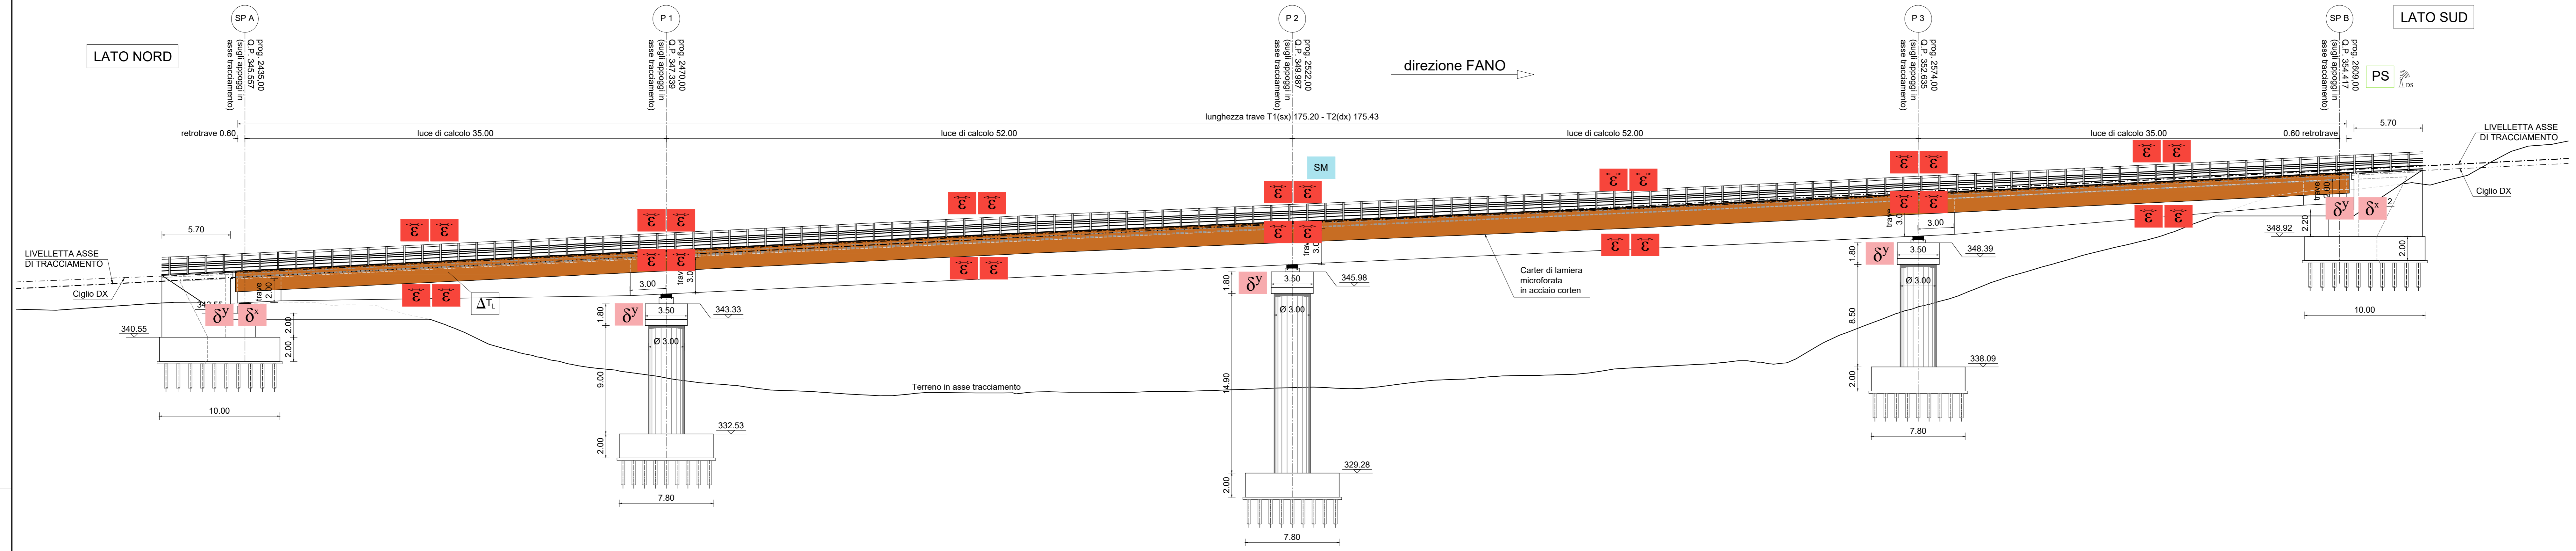


PIANTA IMPALCATO
SCALA 1:200

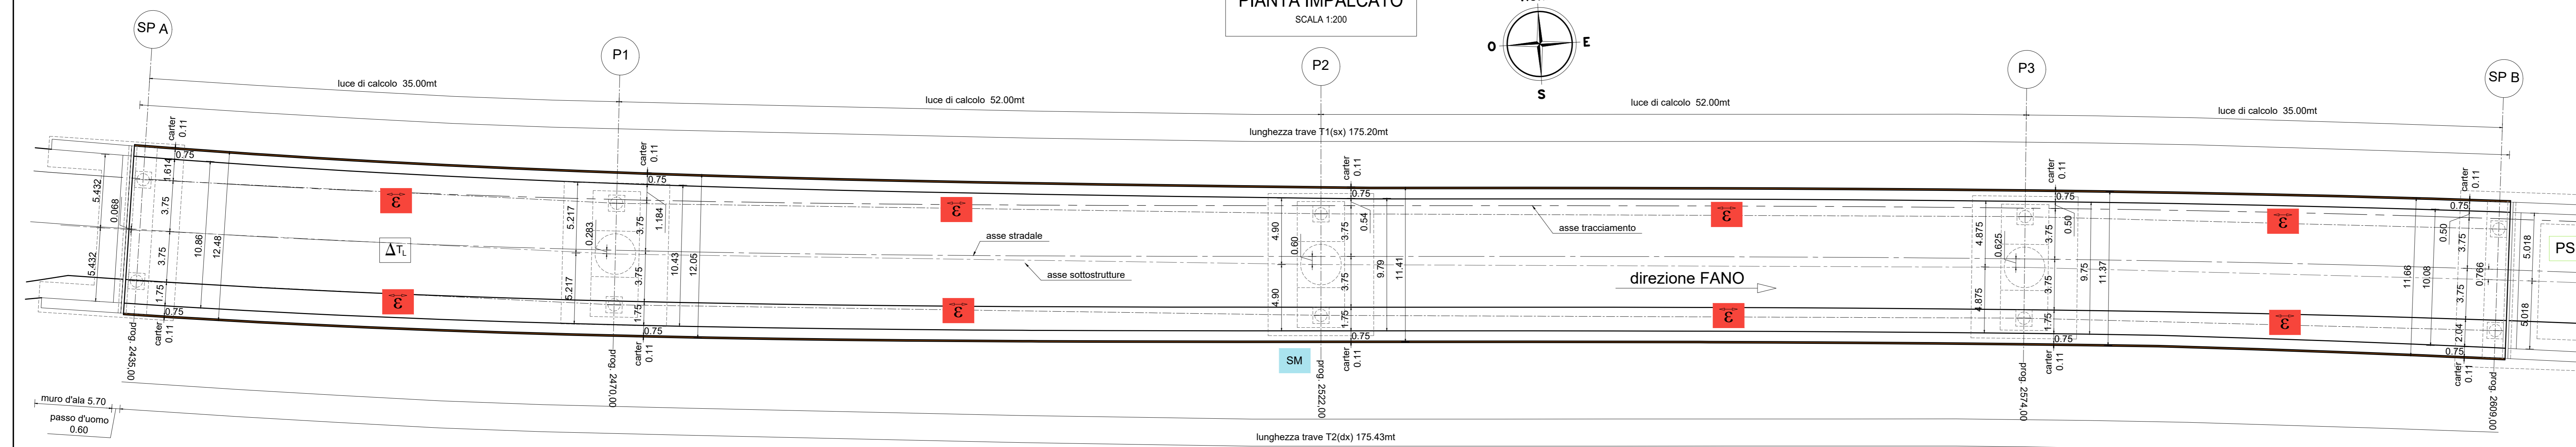


LEGENDA		
DESCRIZIONE	QUANTITÀ	
δ_x	Trasduttore spostamento longitudinale	2
δ_y	Trasduttore spostamento trasversale	5
ϵ	Estensimetro	28
ΔT	Sensore di temperatura superficiale	1
DS	Data logger statico con trasmissione wireless dei dati	1
PS	Pannello solare per alimentazione	1
SM	Stazione meteo	1

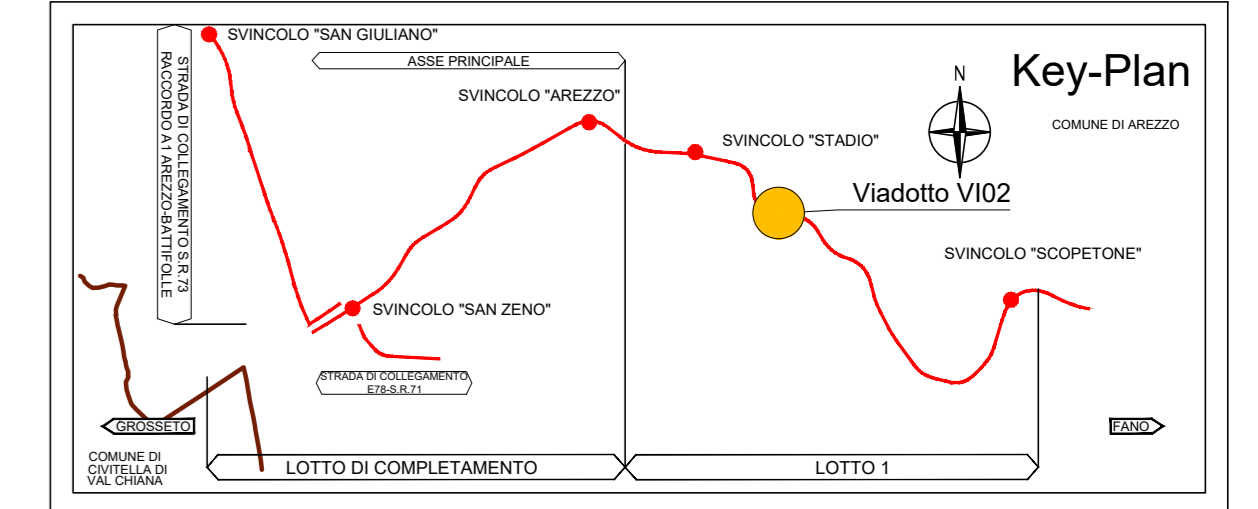


PILA 2
VISTA FRONTALE
SCALA 1:100

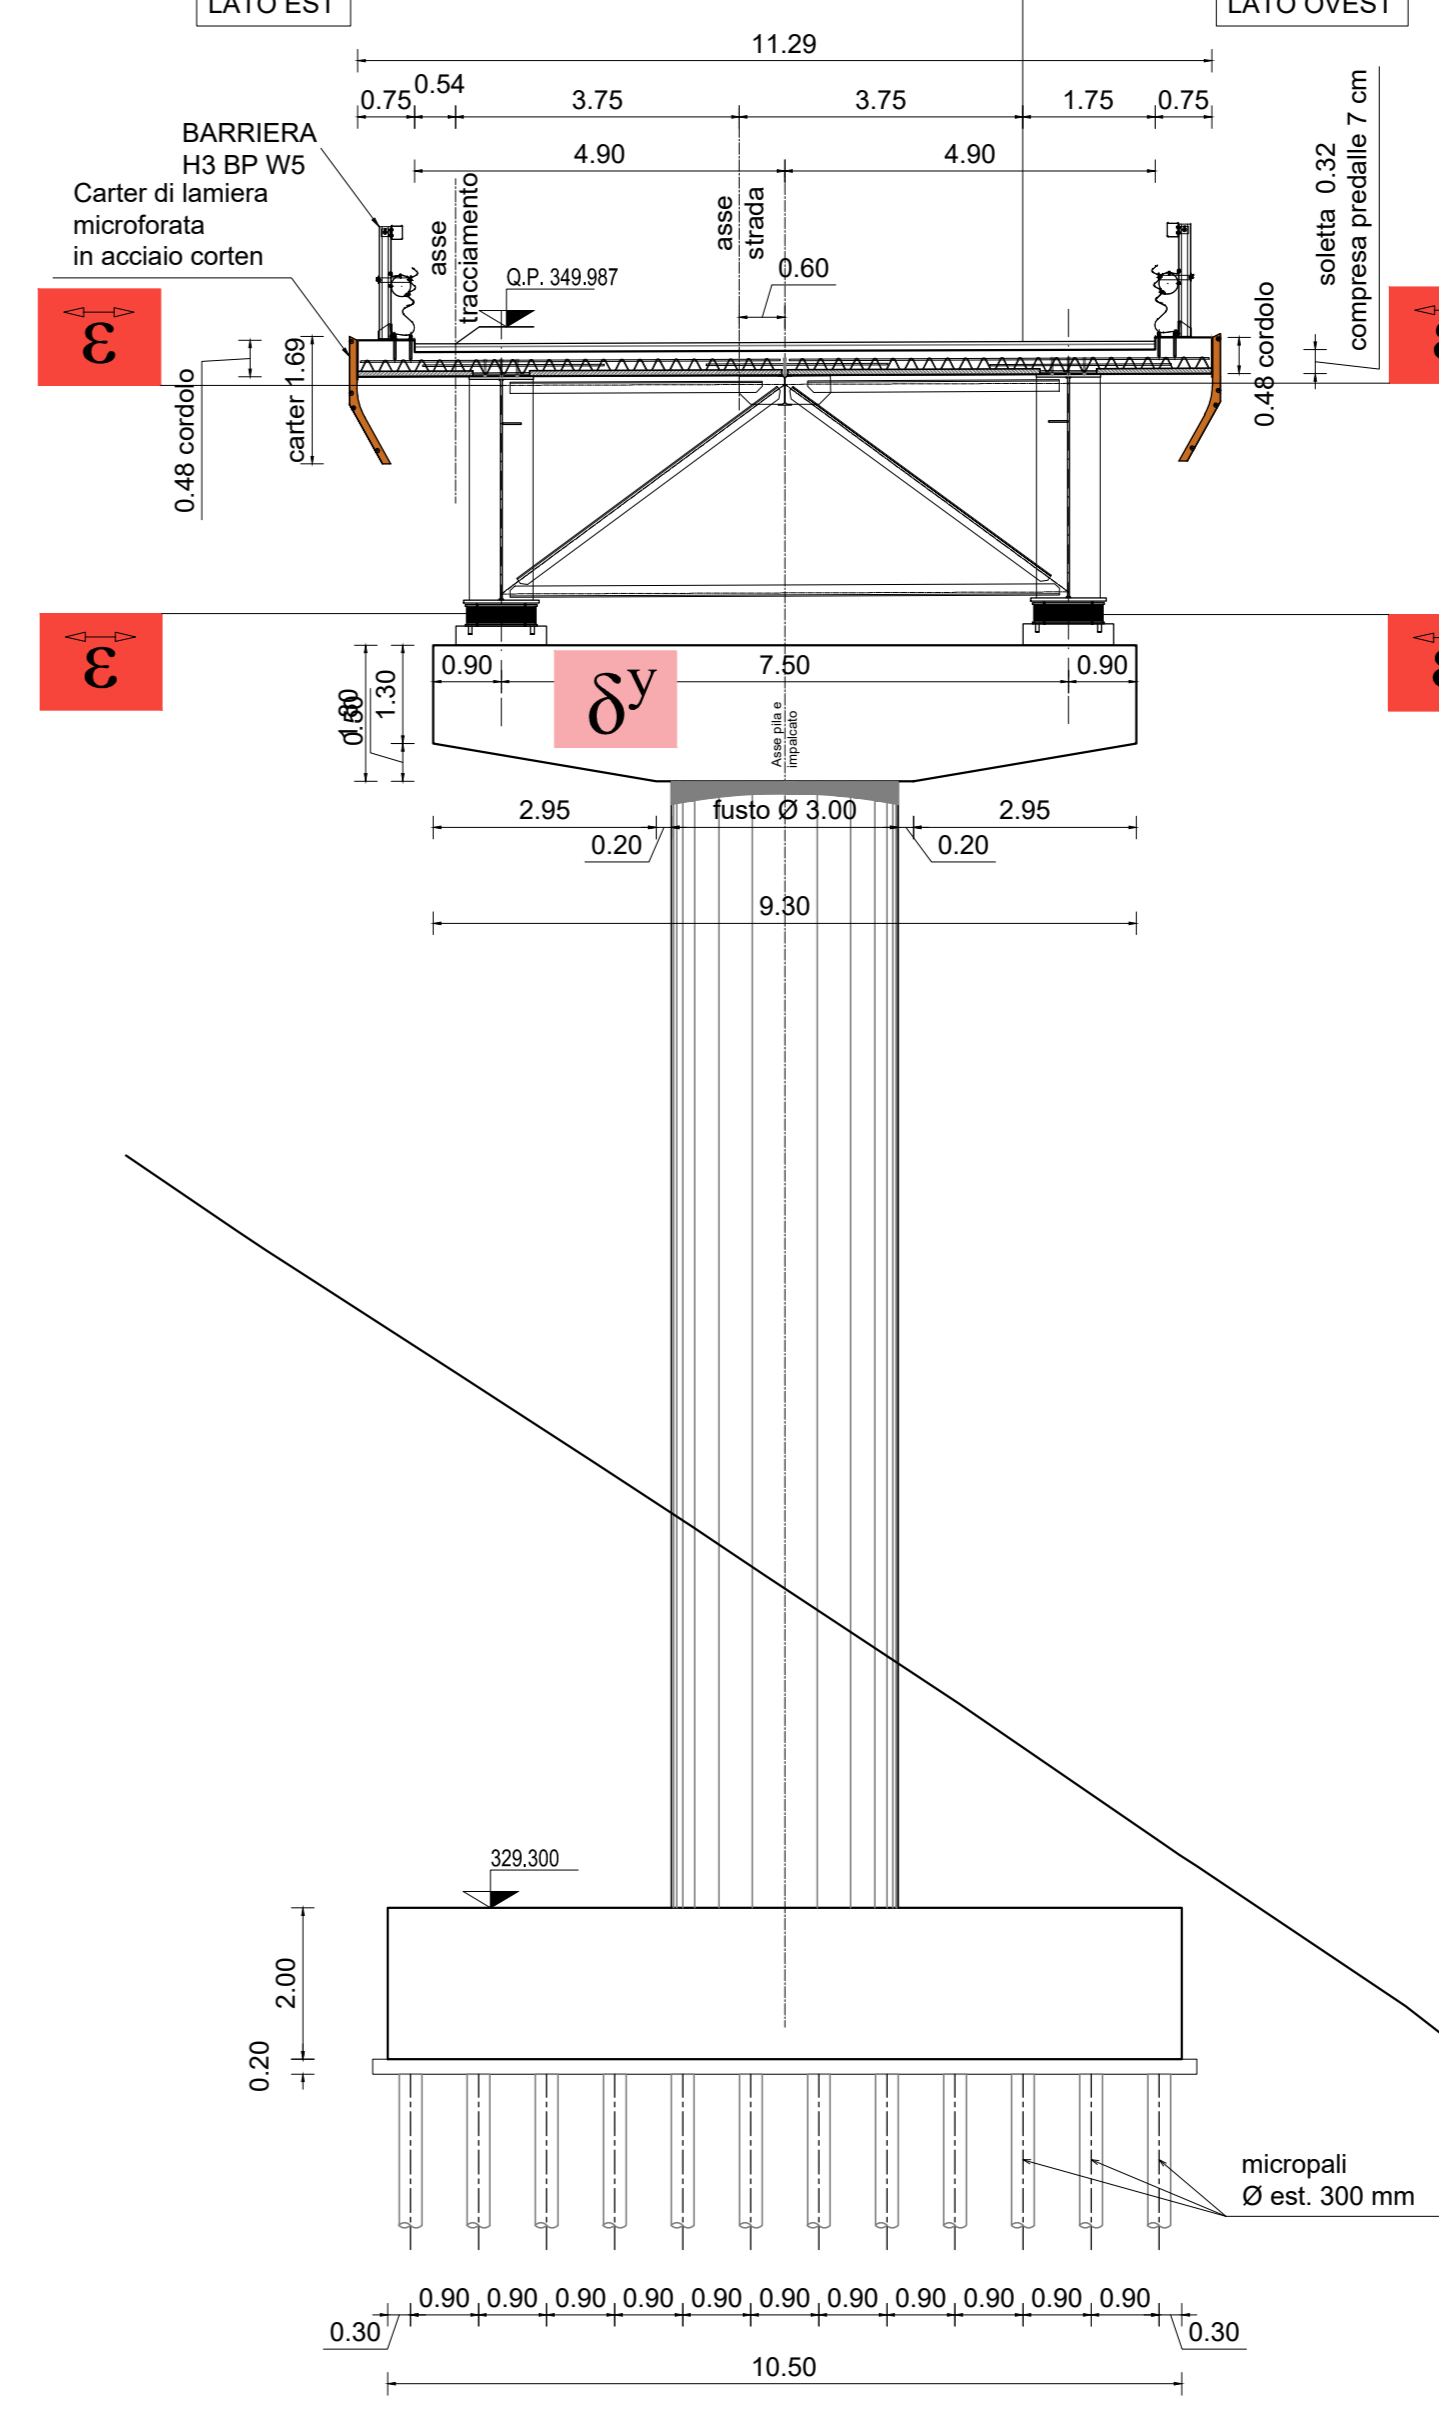

SPALLA B
VISTA FRONTALE

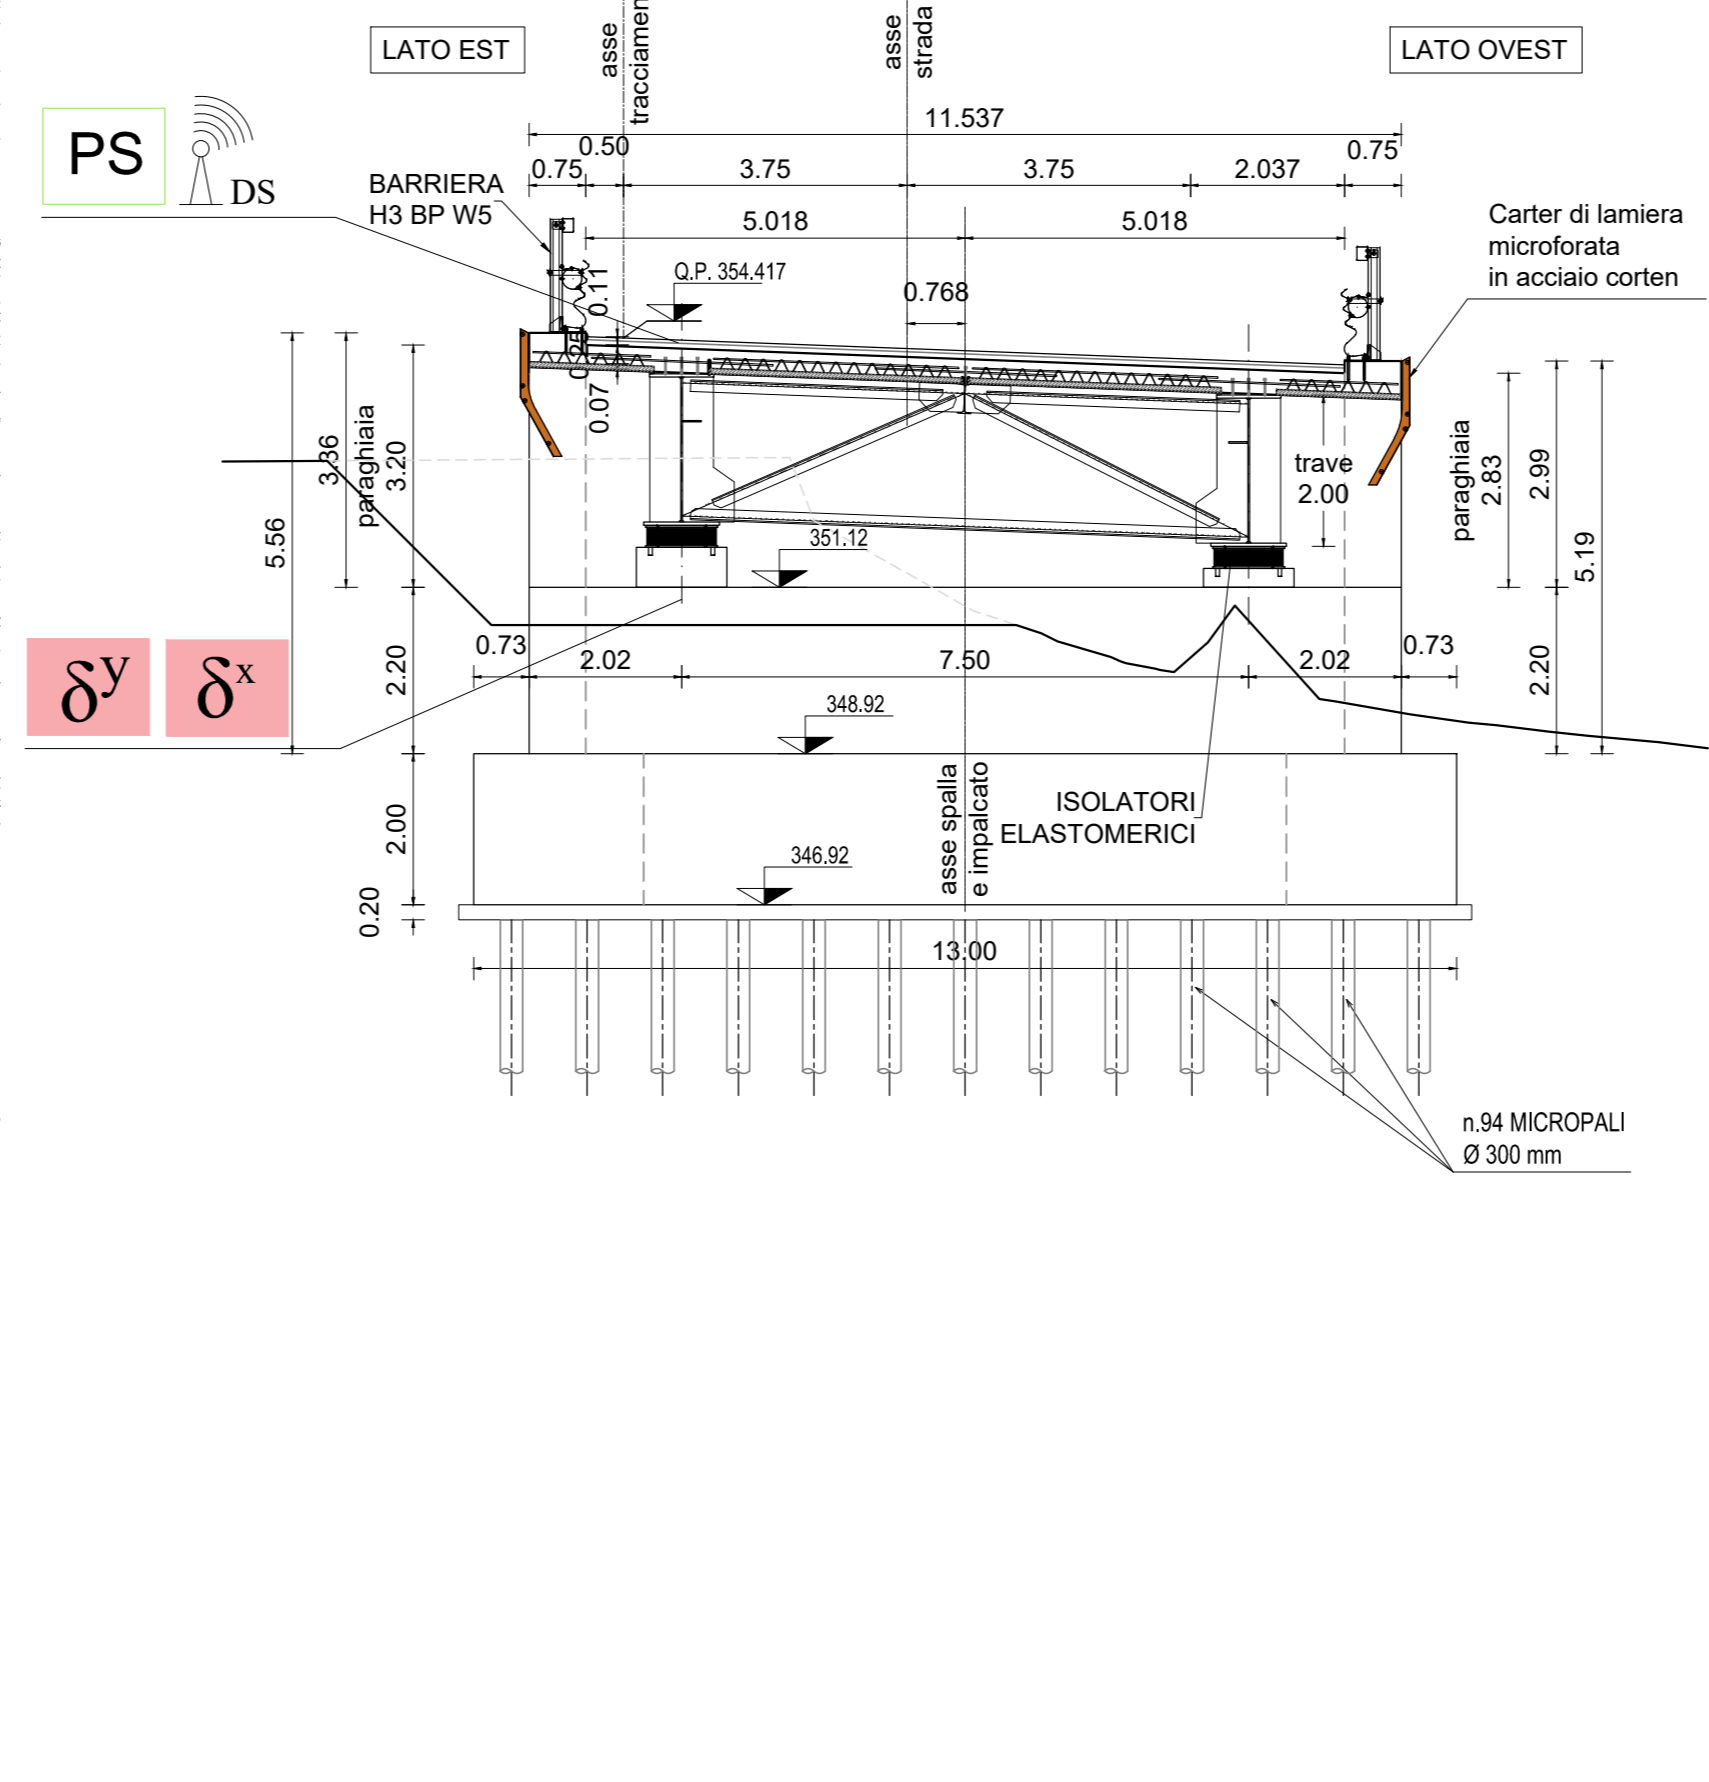

PLANIMETRIA
SCALA 1:500

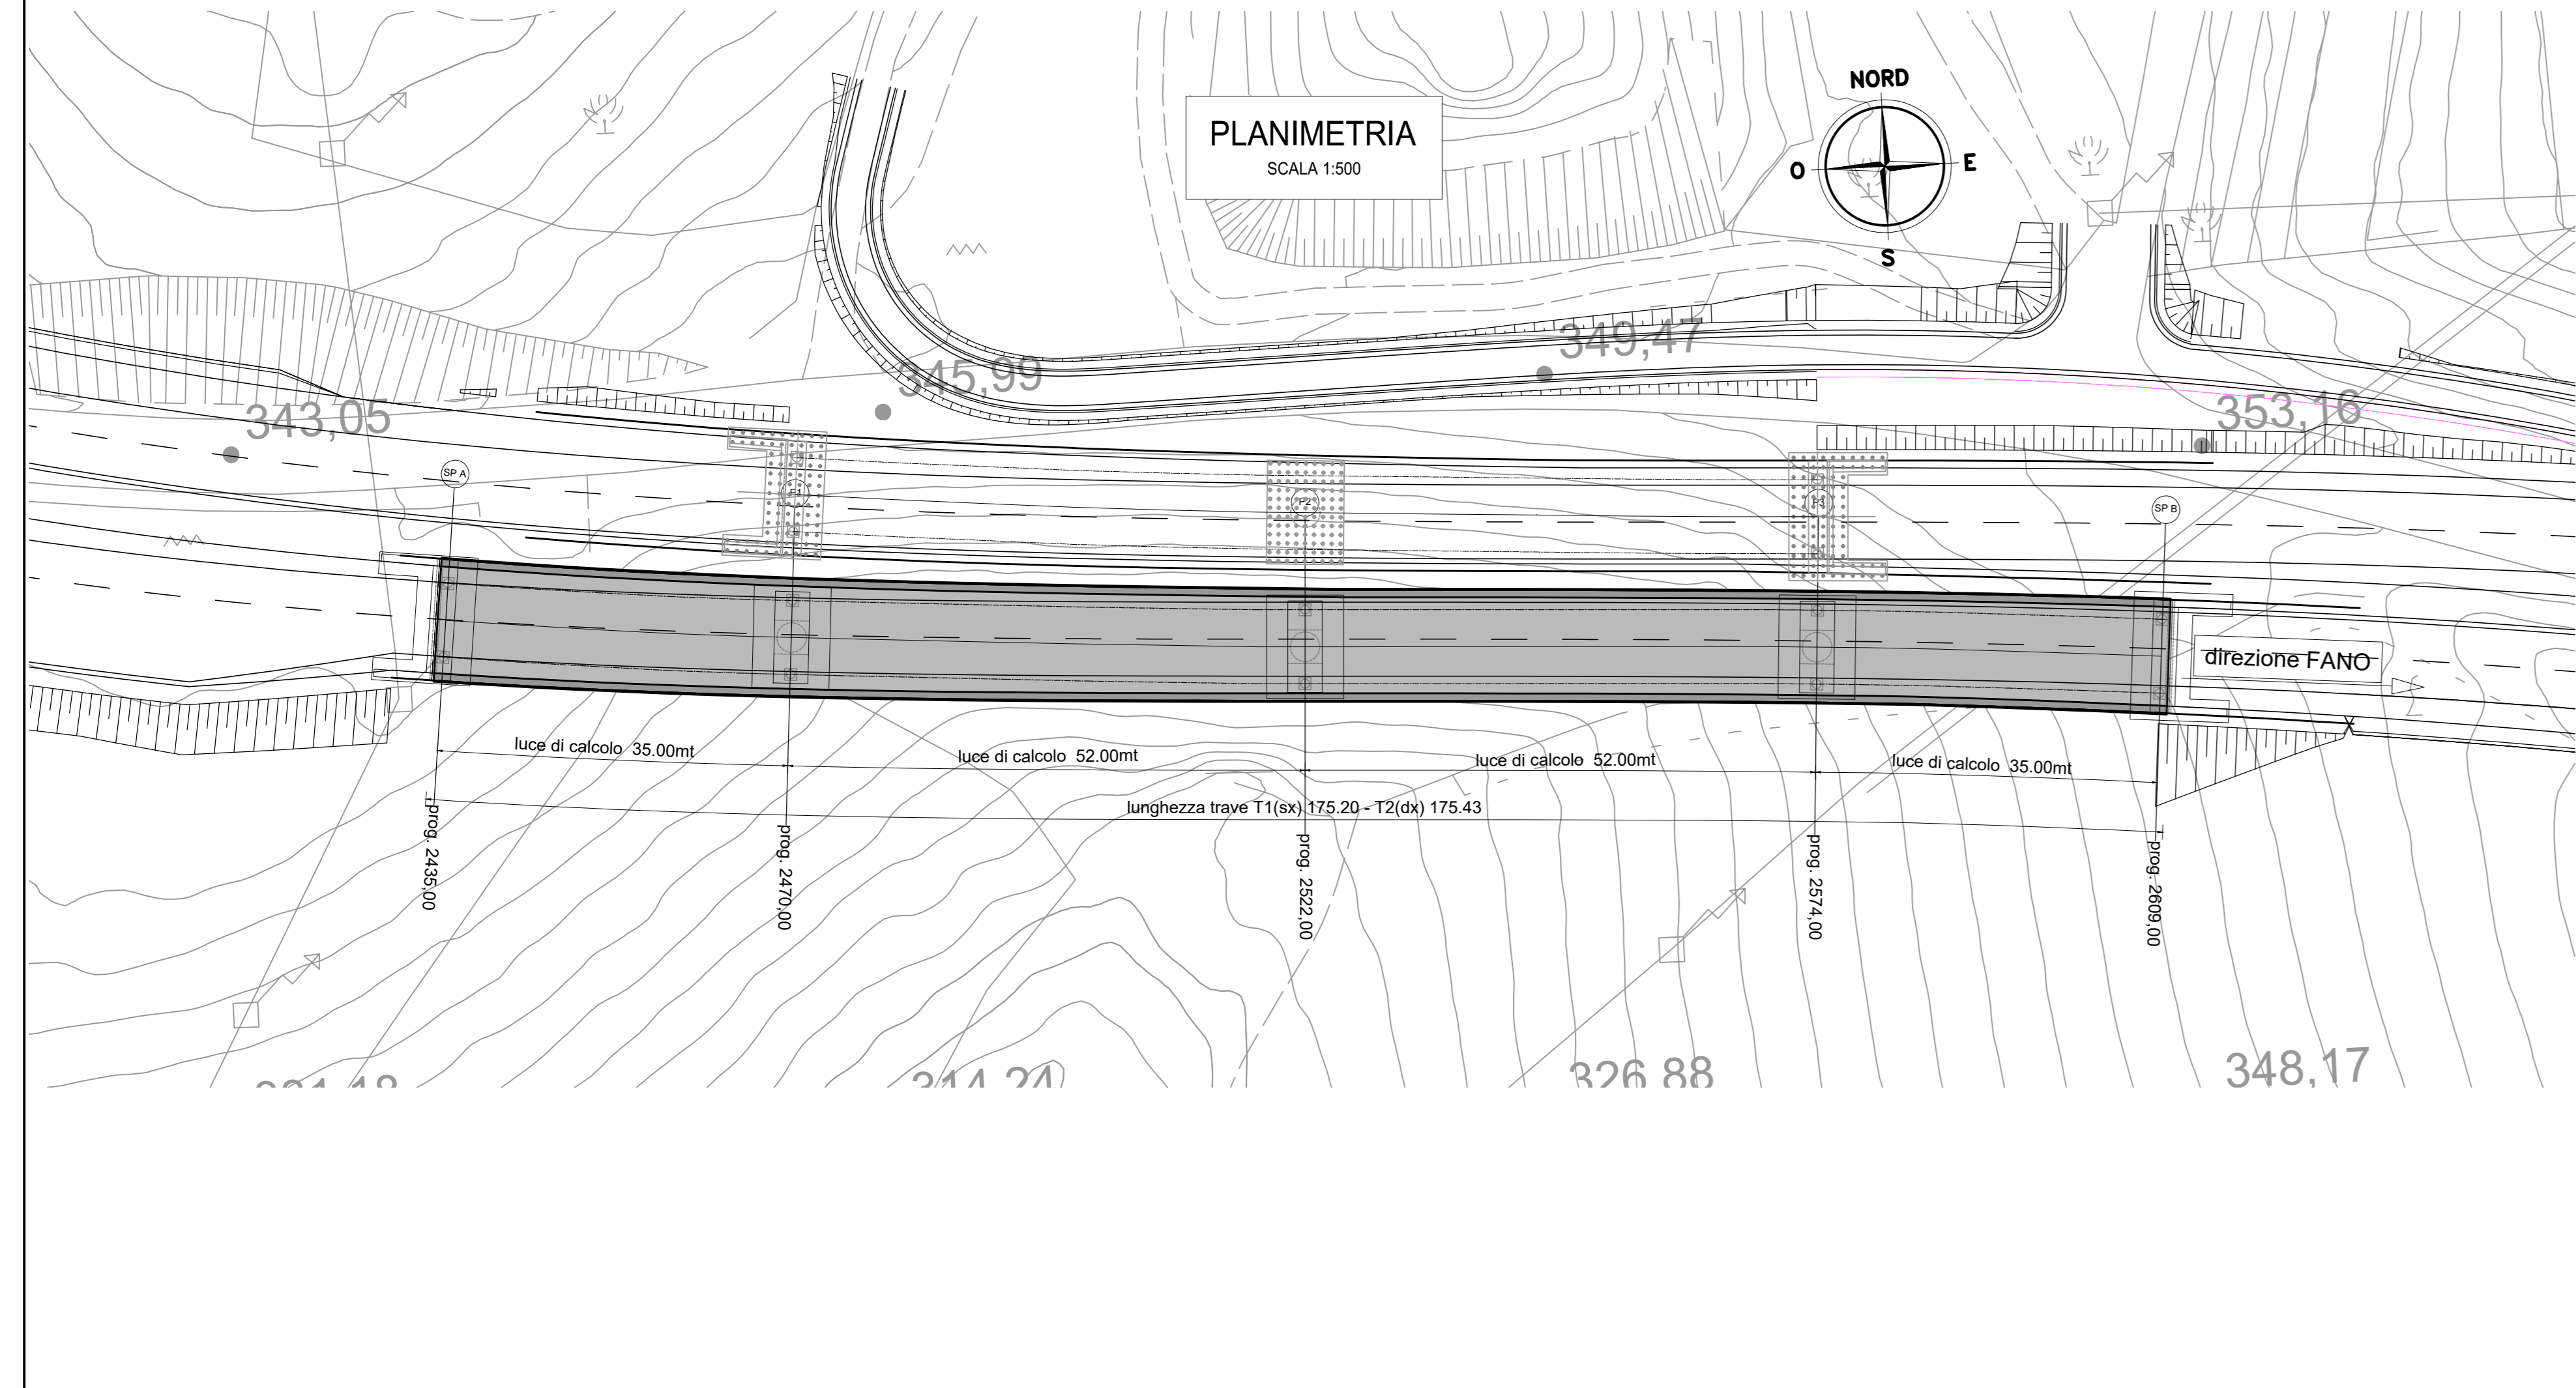

Sanas
GRUPPO FS ITALIANE
Direzione Progettazione e Realizzazione Lavori

E78 GROSSETO - FANO
Tratto Nodo di Arezzo - Selci - Lama (E45)
Adeguamento a quattro corsie del tratto
San Zeno - Arezzo - Palazzo del Pero, 1° lotto

PROGETTO DEFINITIVO FI 508

ANAS - DIREZIONE PROGETTAZIONE E REALIZZAZIONE LAVORI

IL GEOLOGO Dott. Geol. Roberto Salicri Ordine dei geologi della Regione Lazio n. 633	I PROGETTISTI SPECIALISTICI (Mandatari) Ing. Ambrogio Spiorotti Ordine Ingegneri Provincia di Roma n. A35111	PROGETTAZIONE ATI: GP INGENNERIA GESTIONE PROGETTI INGENNERIA srl
COORDINATORE PER LA SICUREZZA IN FASE DI PROGETTAZIONE Arch. Sesto Salvatore Vermiglio Ordine Architetti Provincia di Reggio Calabria n. 1370	Ing. Moreno Panfili Ordine Ingegneri Provincia di Roma n. 6265	cooprogetti
VISTO: IL RESP. DEL PROCEDIMENTO Ing. Francesco Pisani	Ing. Matteo Bertoglio Ordine Ingegneri Provincia di Pordenone n. 1000	engeko
VISTO: IL RESP. DEL PROGETTO Arch. Paolo Marco Galeazzi	Ing. Giuseppe Pesto Ordine Ingegneri Provincia di Roma n. 20629	IL PROGETTISTA RESPONSABILE DELL'INTEGRAZIONE DELLE SPECIALISTICHE (PRP207/20 ART 15 COMMA 2) Dott. Ing. GIORGIO GIACCA n. 14539

STUDI ED INDAGINI
PIANO DI MONITORAGGIO GEOTECNICO
Viadotti
Monitoraggio geotecnico VI 02 - Viadotto Mar Dir. FANO

CODICE PROGETTO	NOME FILE	REVISIONE	SCALA
PROGETTO D/P/F/1/5/08	T01GEO3MOGDI02_A		
ELAB. D/23	CODICE ELAB.		
	T/01GEO3MOGDI02		
D			
C			
B			
A	Emissione	Agosto '23	Collesini Bordigo Guiducci
REV.	DESCRIZIONE	DATA	REDATTO VERIFICATO APPROVATO