




PROFILO LONGITUDINALE IN ASSE TRACCIAMENTO
SCALA 1:250

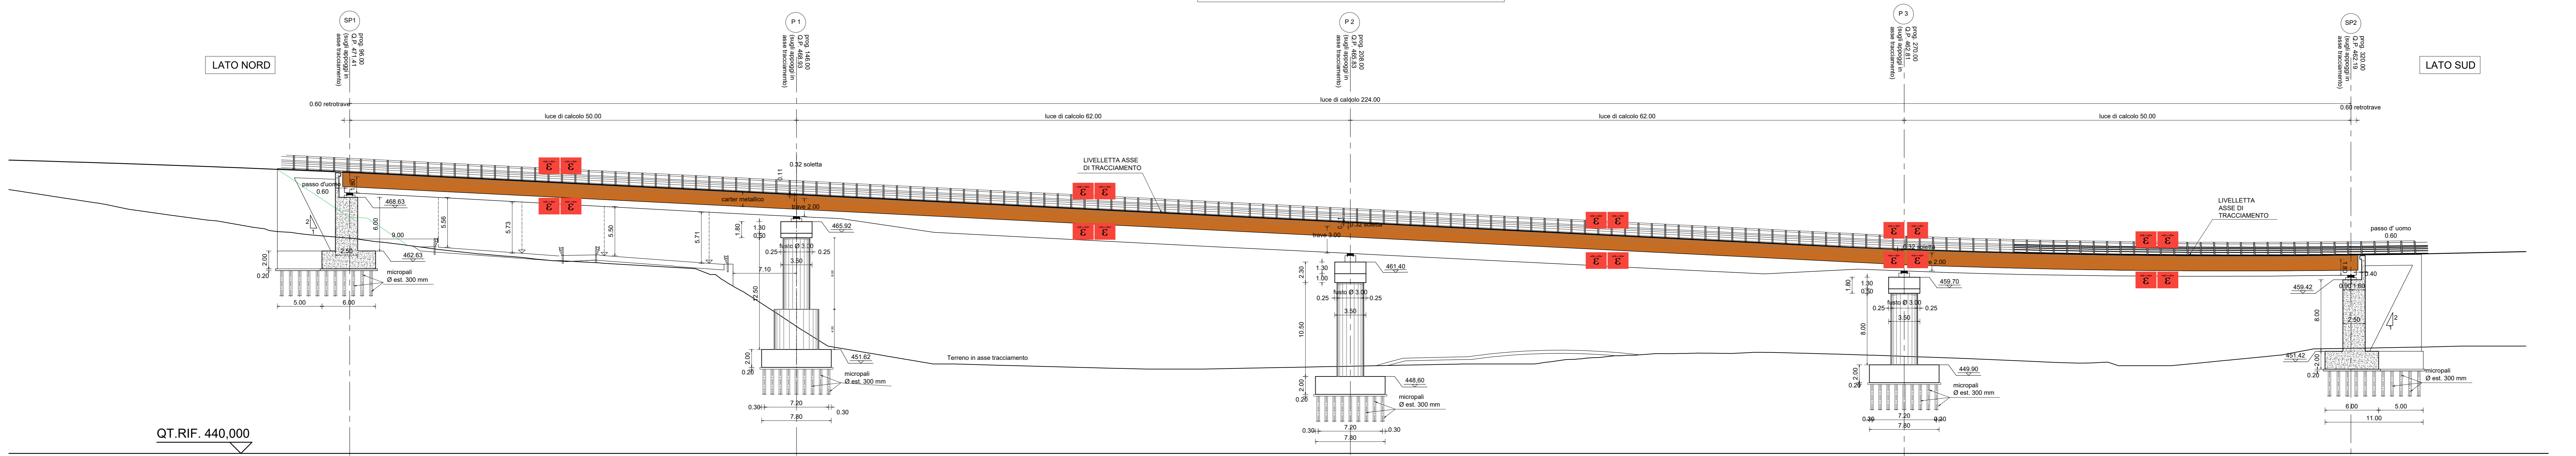


QT.RIF. 440,000

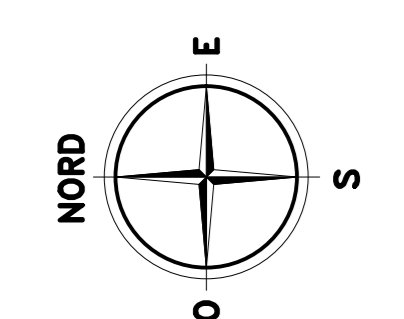



PIANTA FONDAZIONI
SCALA 1:250

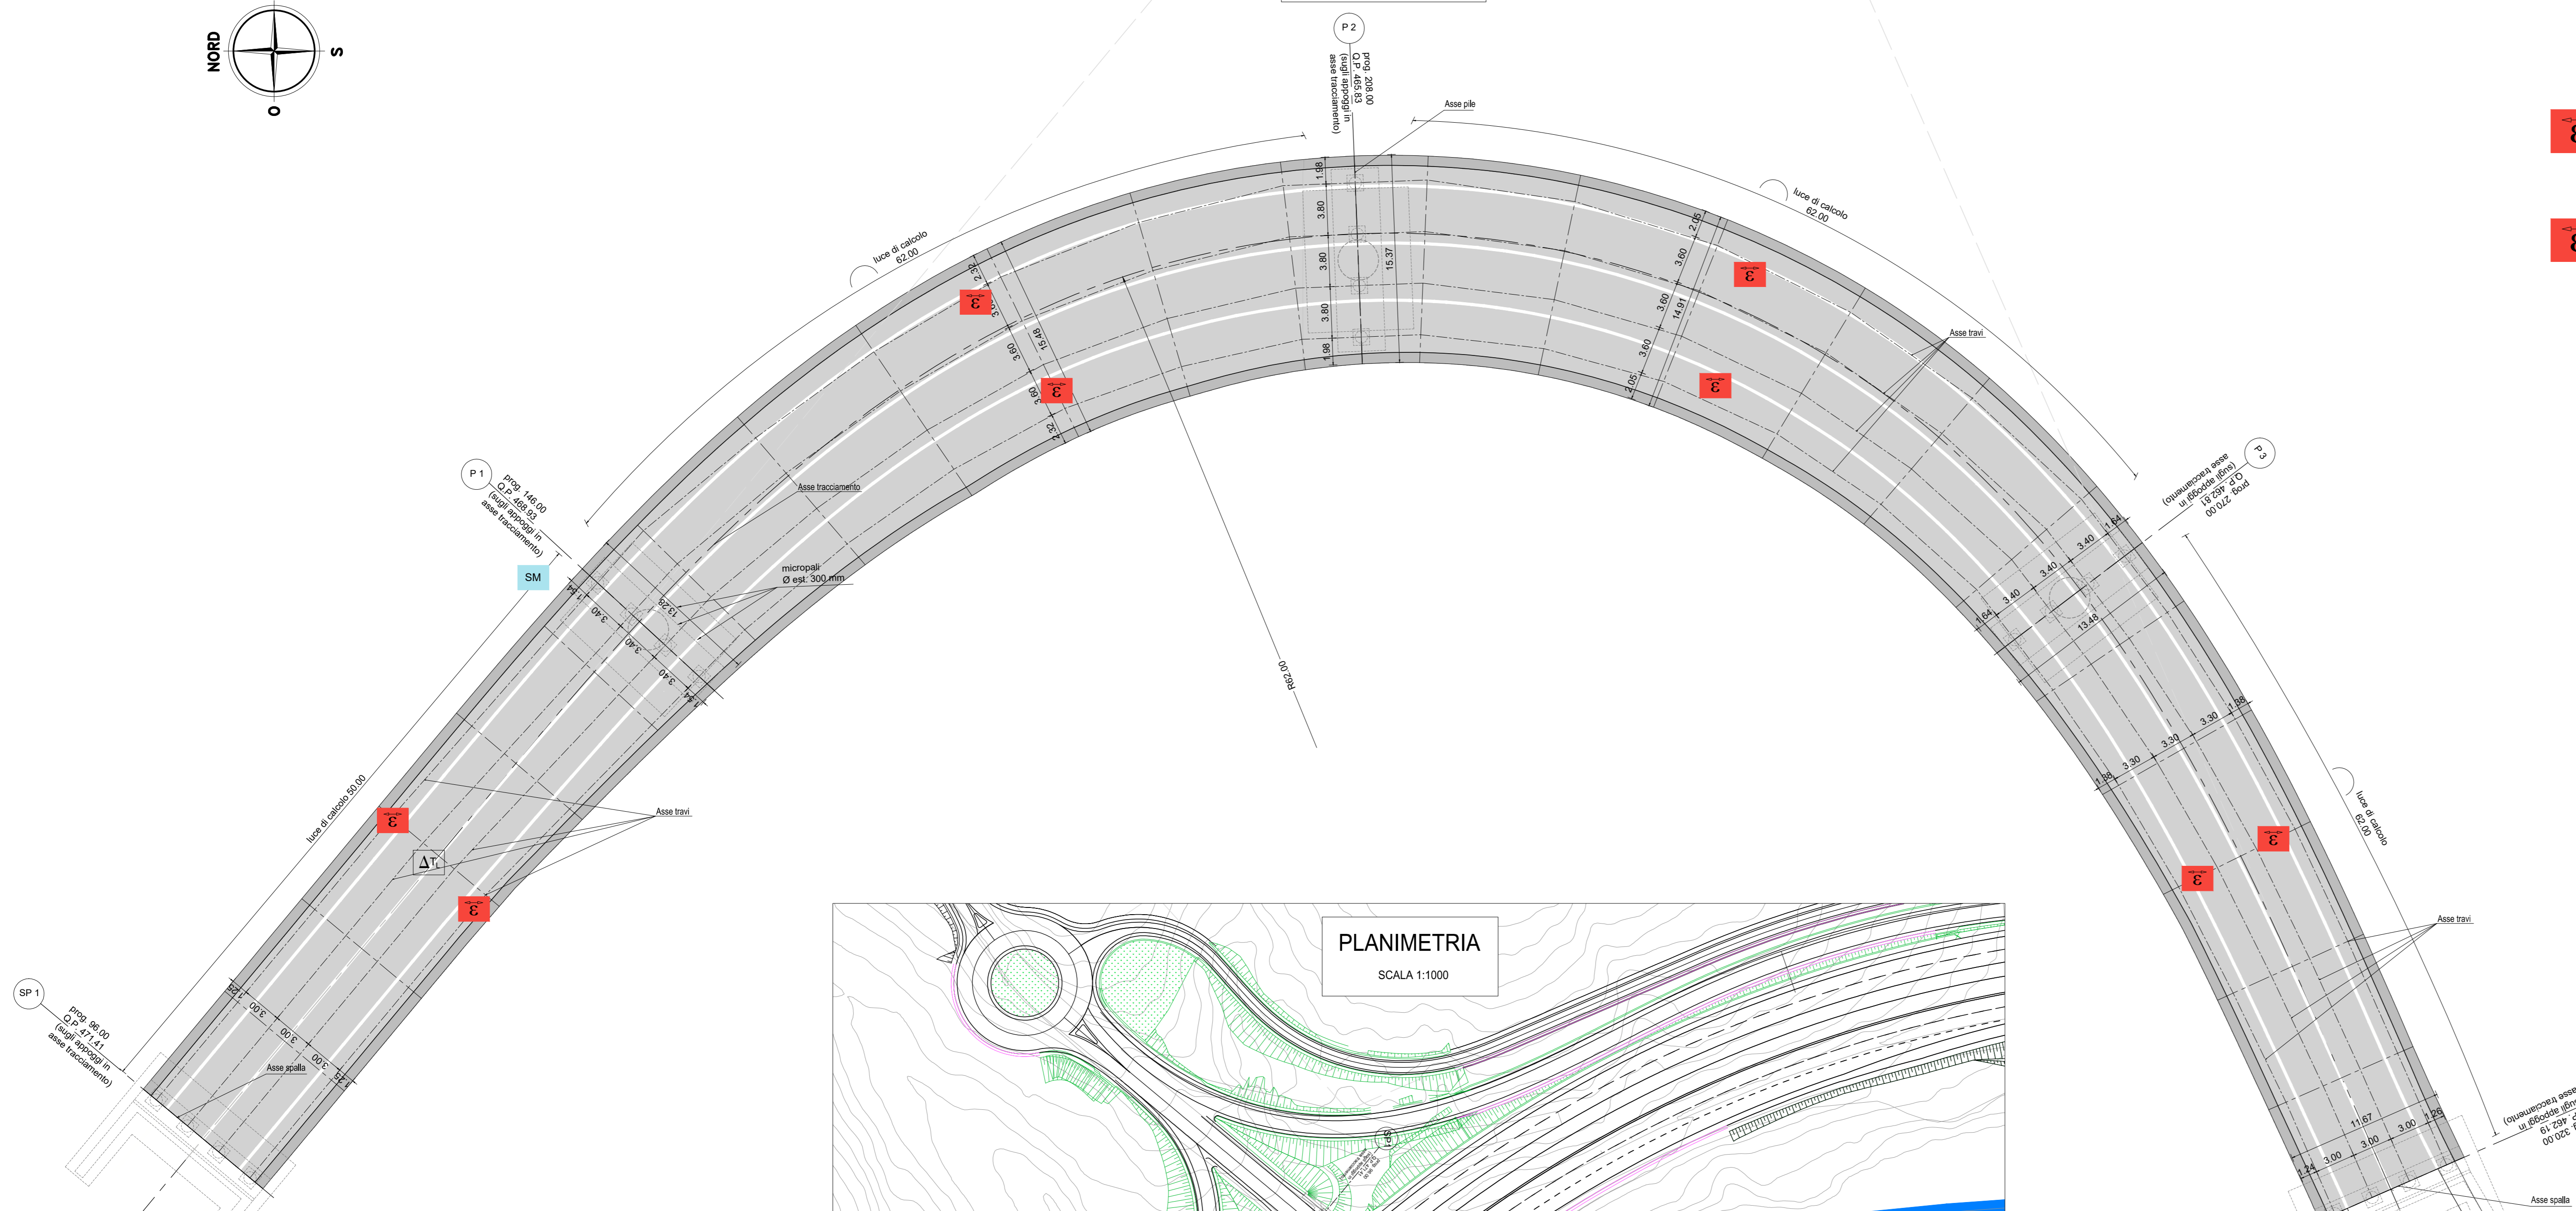


PILA 1
VISTA FRONTALE
SCALA 1:100

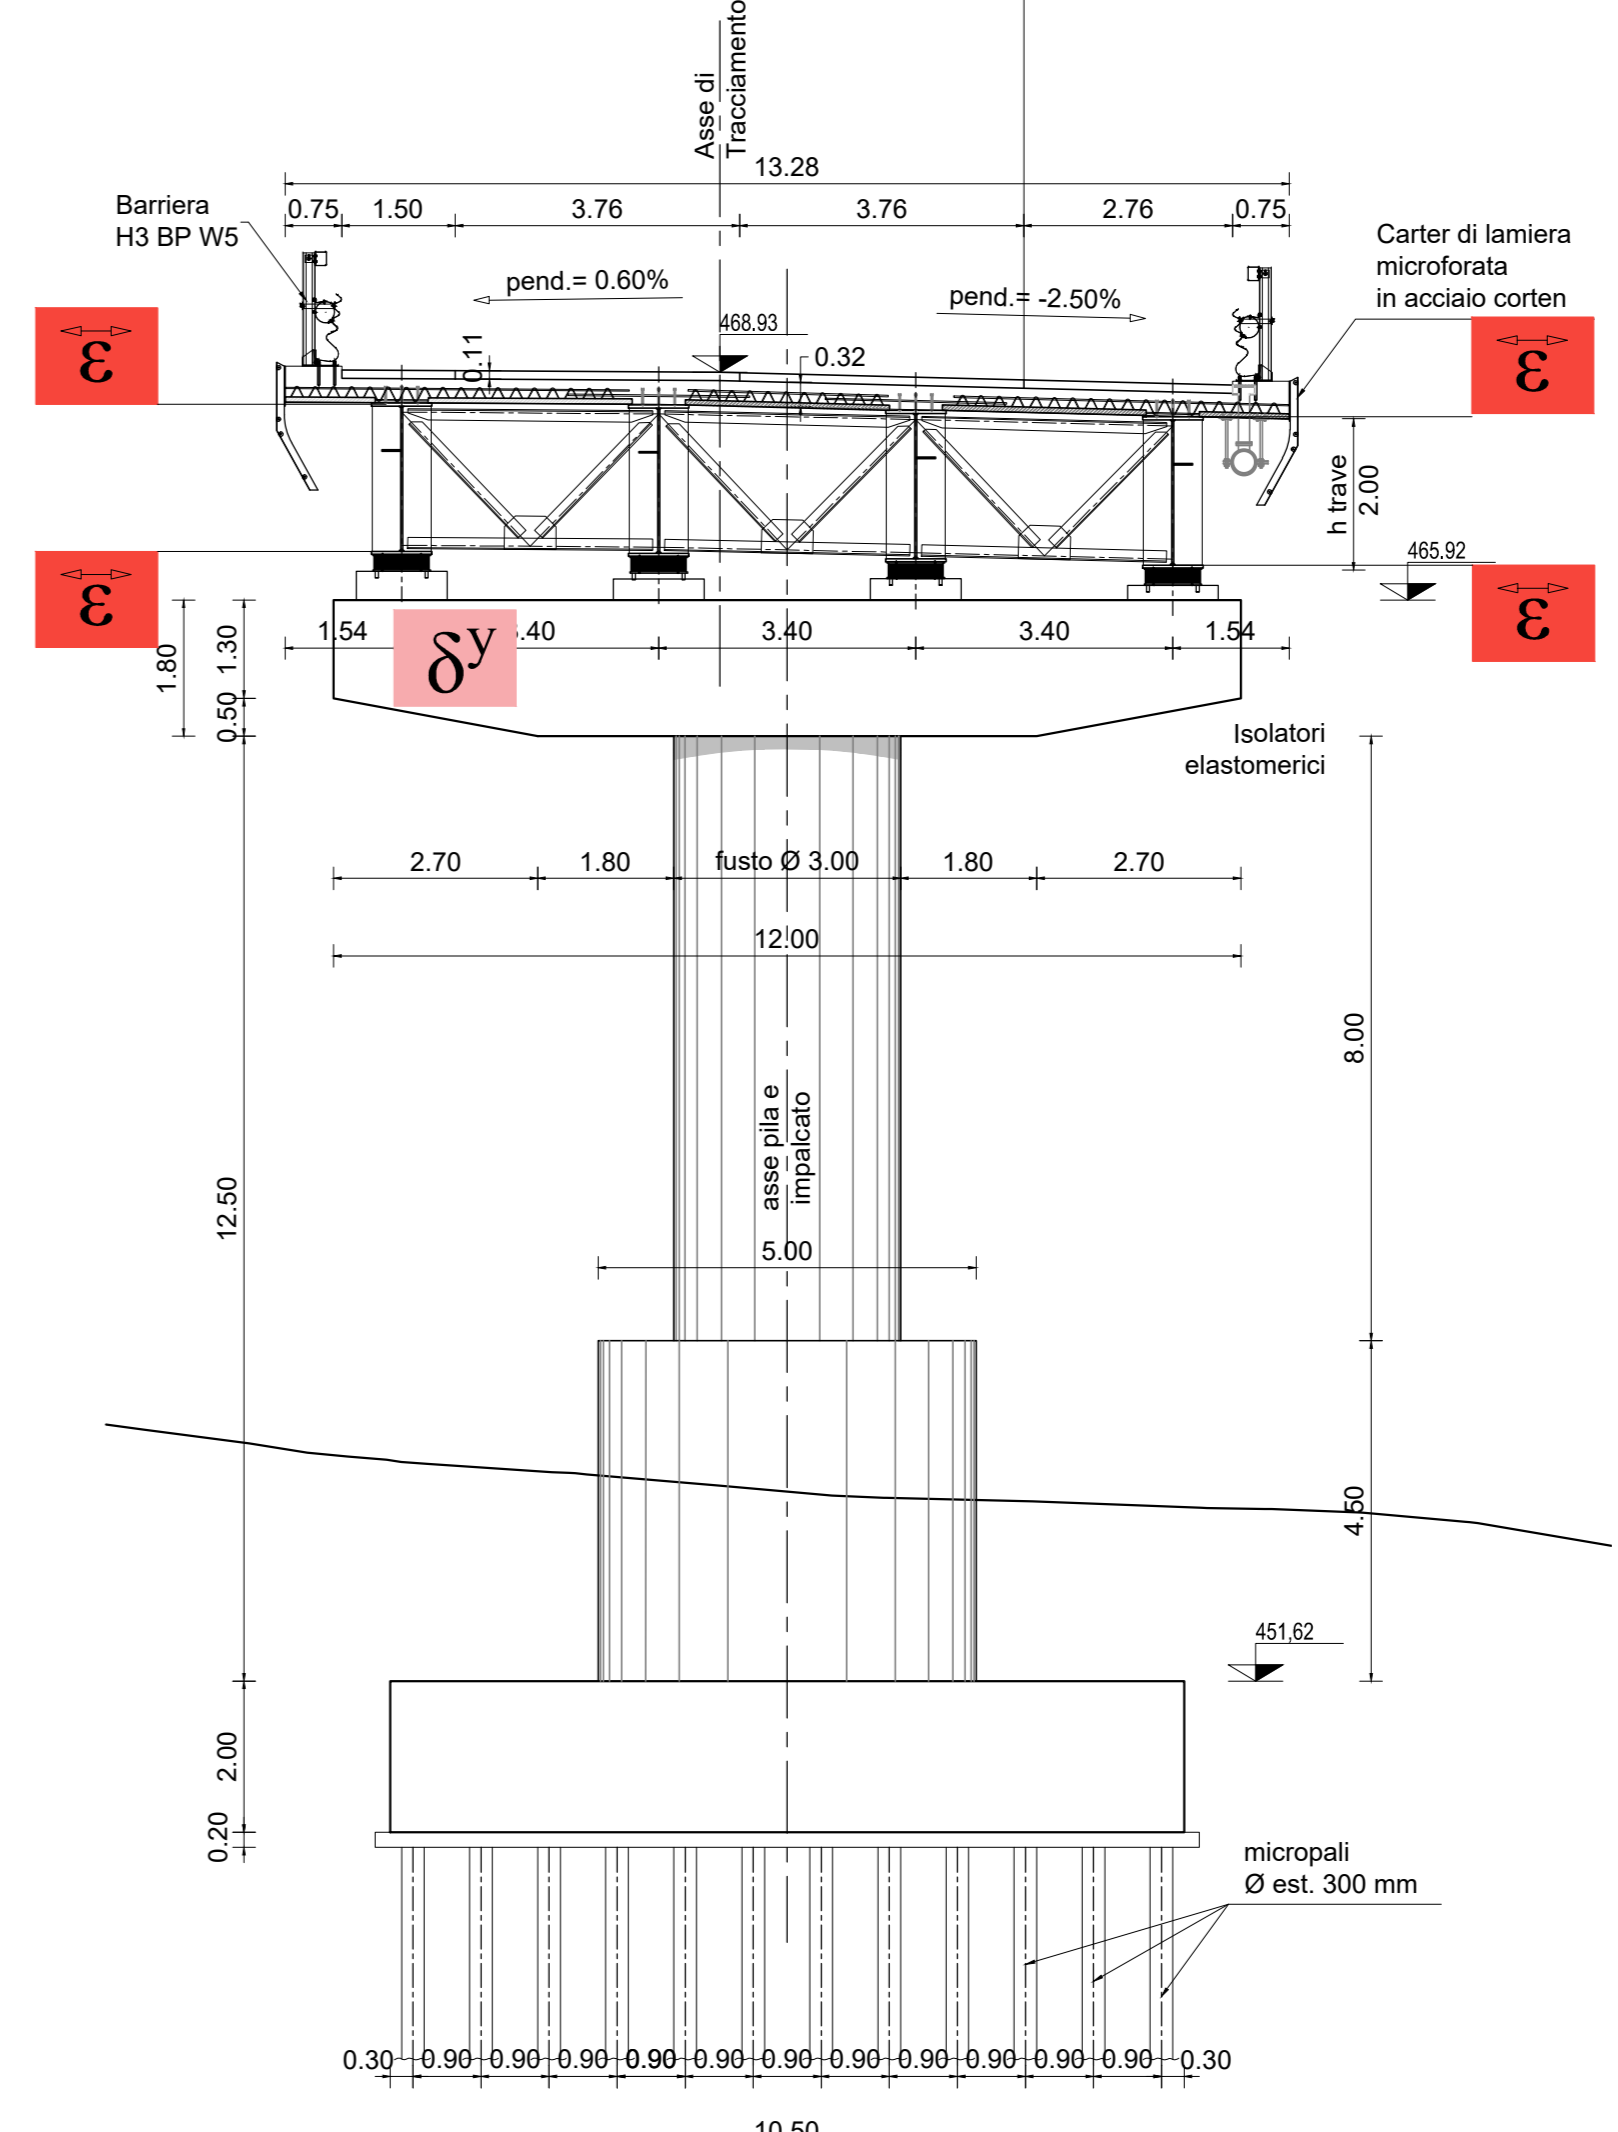

SPALLA 2
VISTA FRONTALE
SCALA 1:100

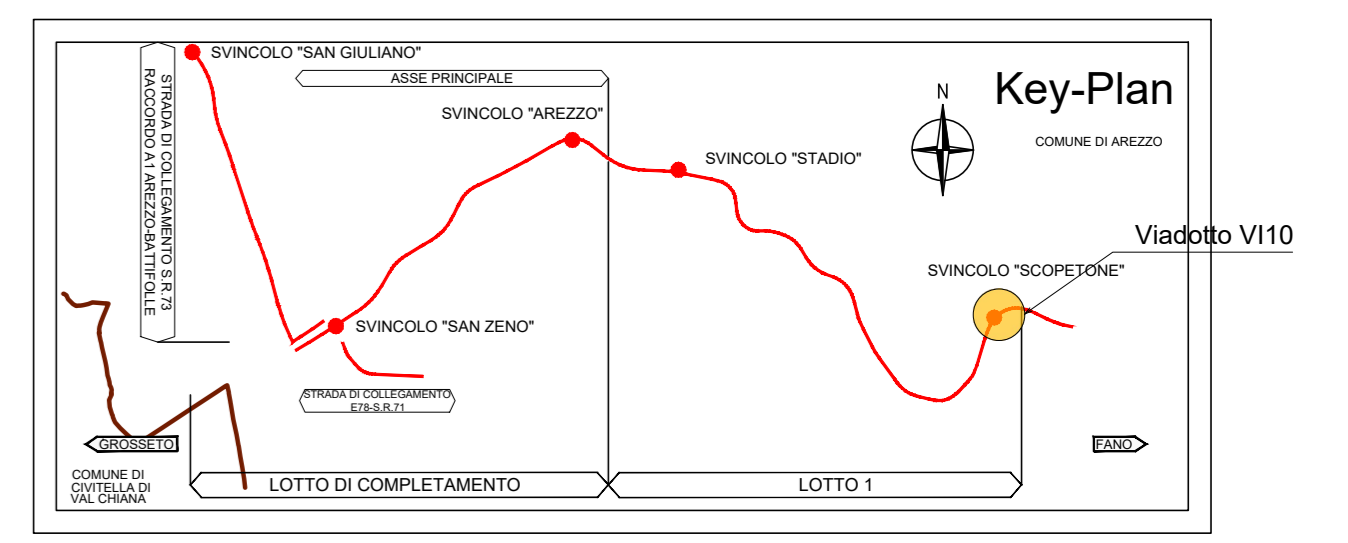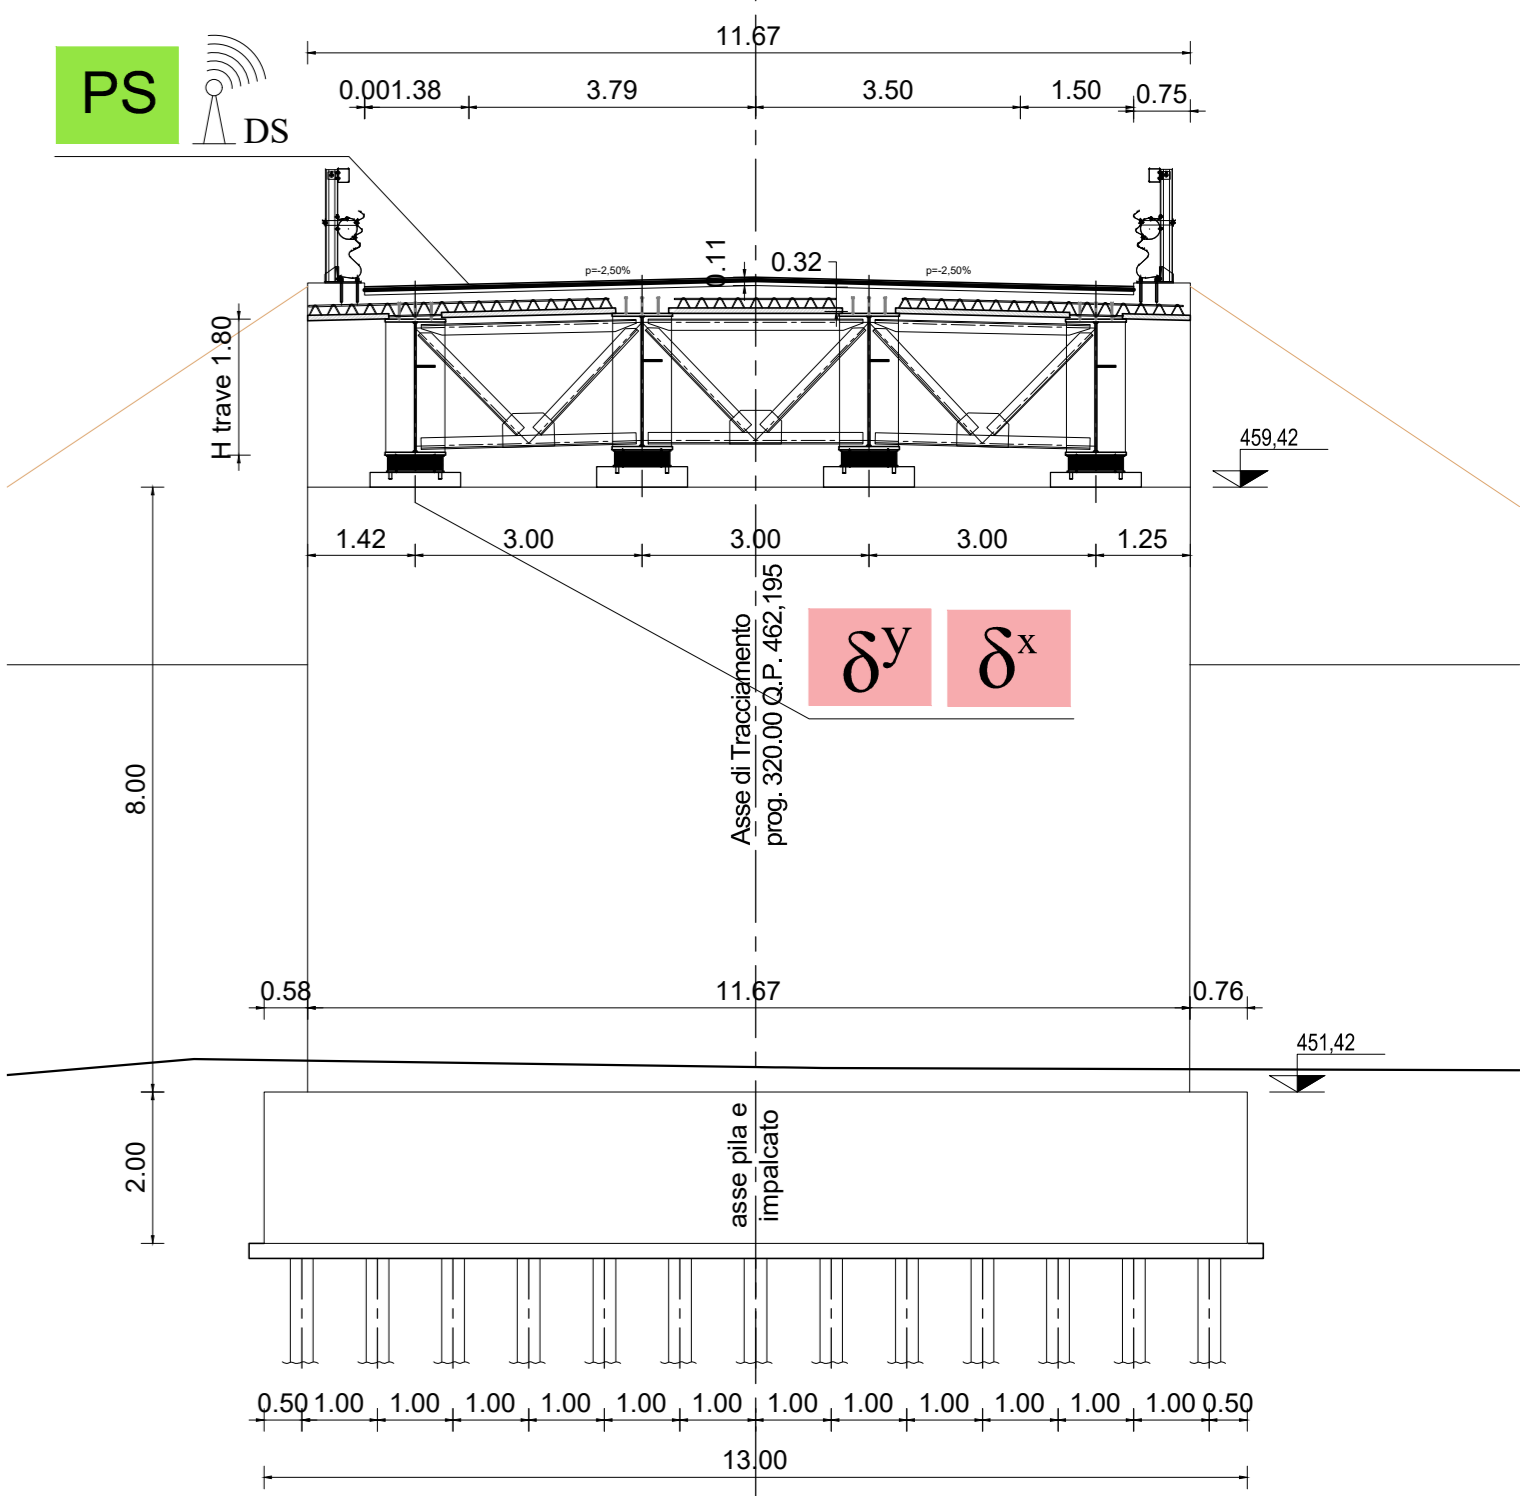

PLANIMETRIA
SCALA 1:1000

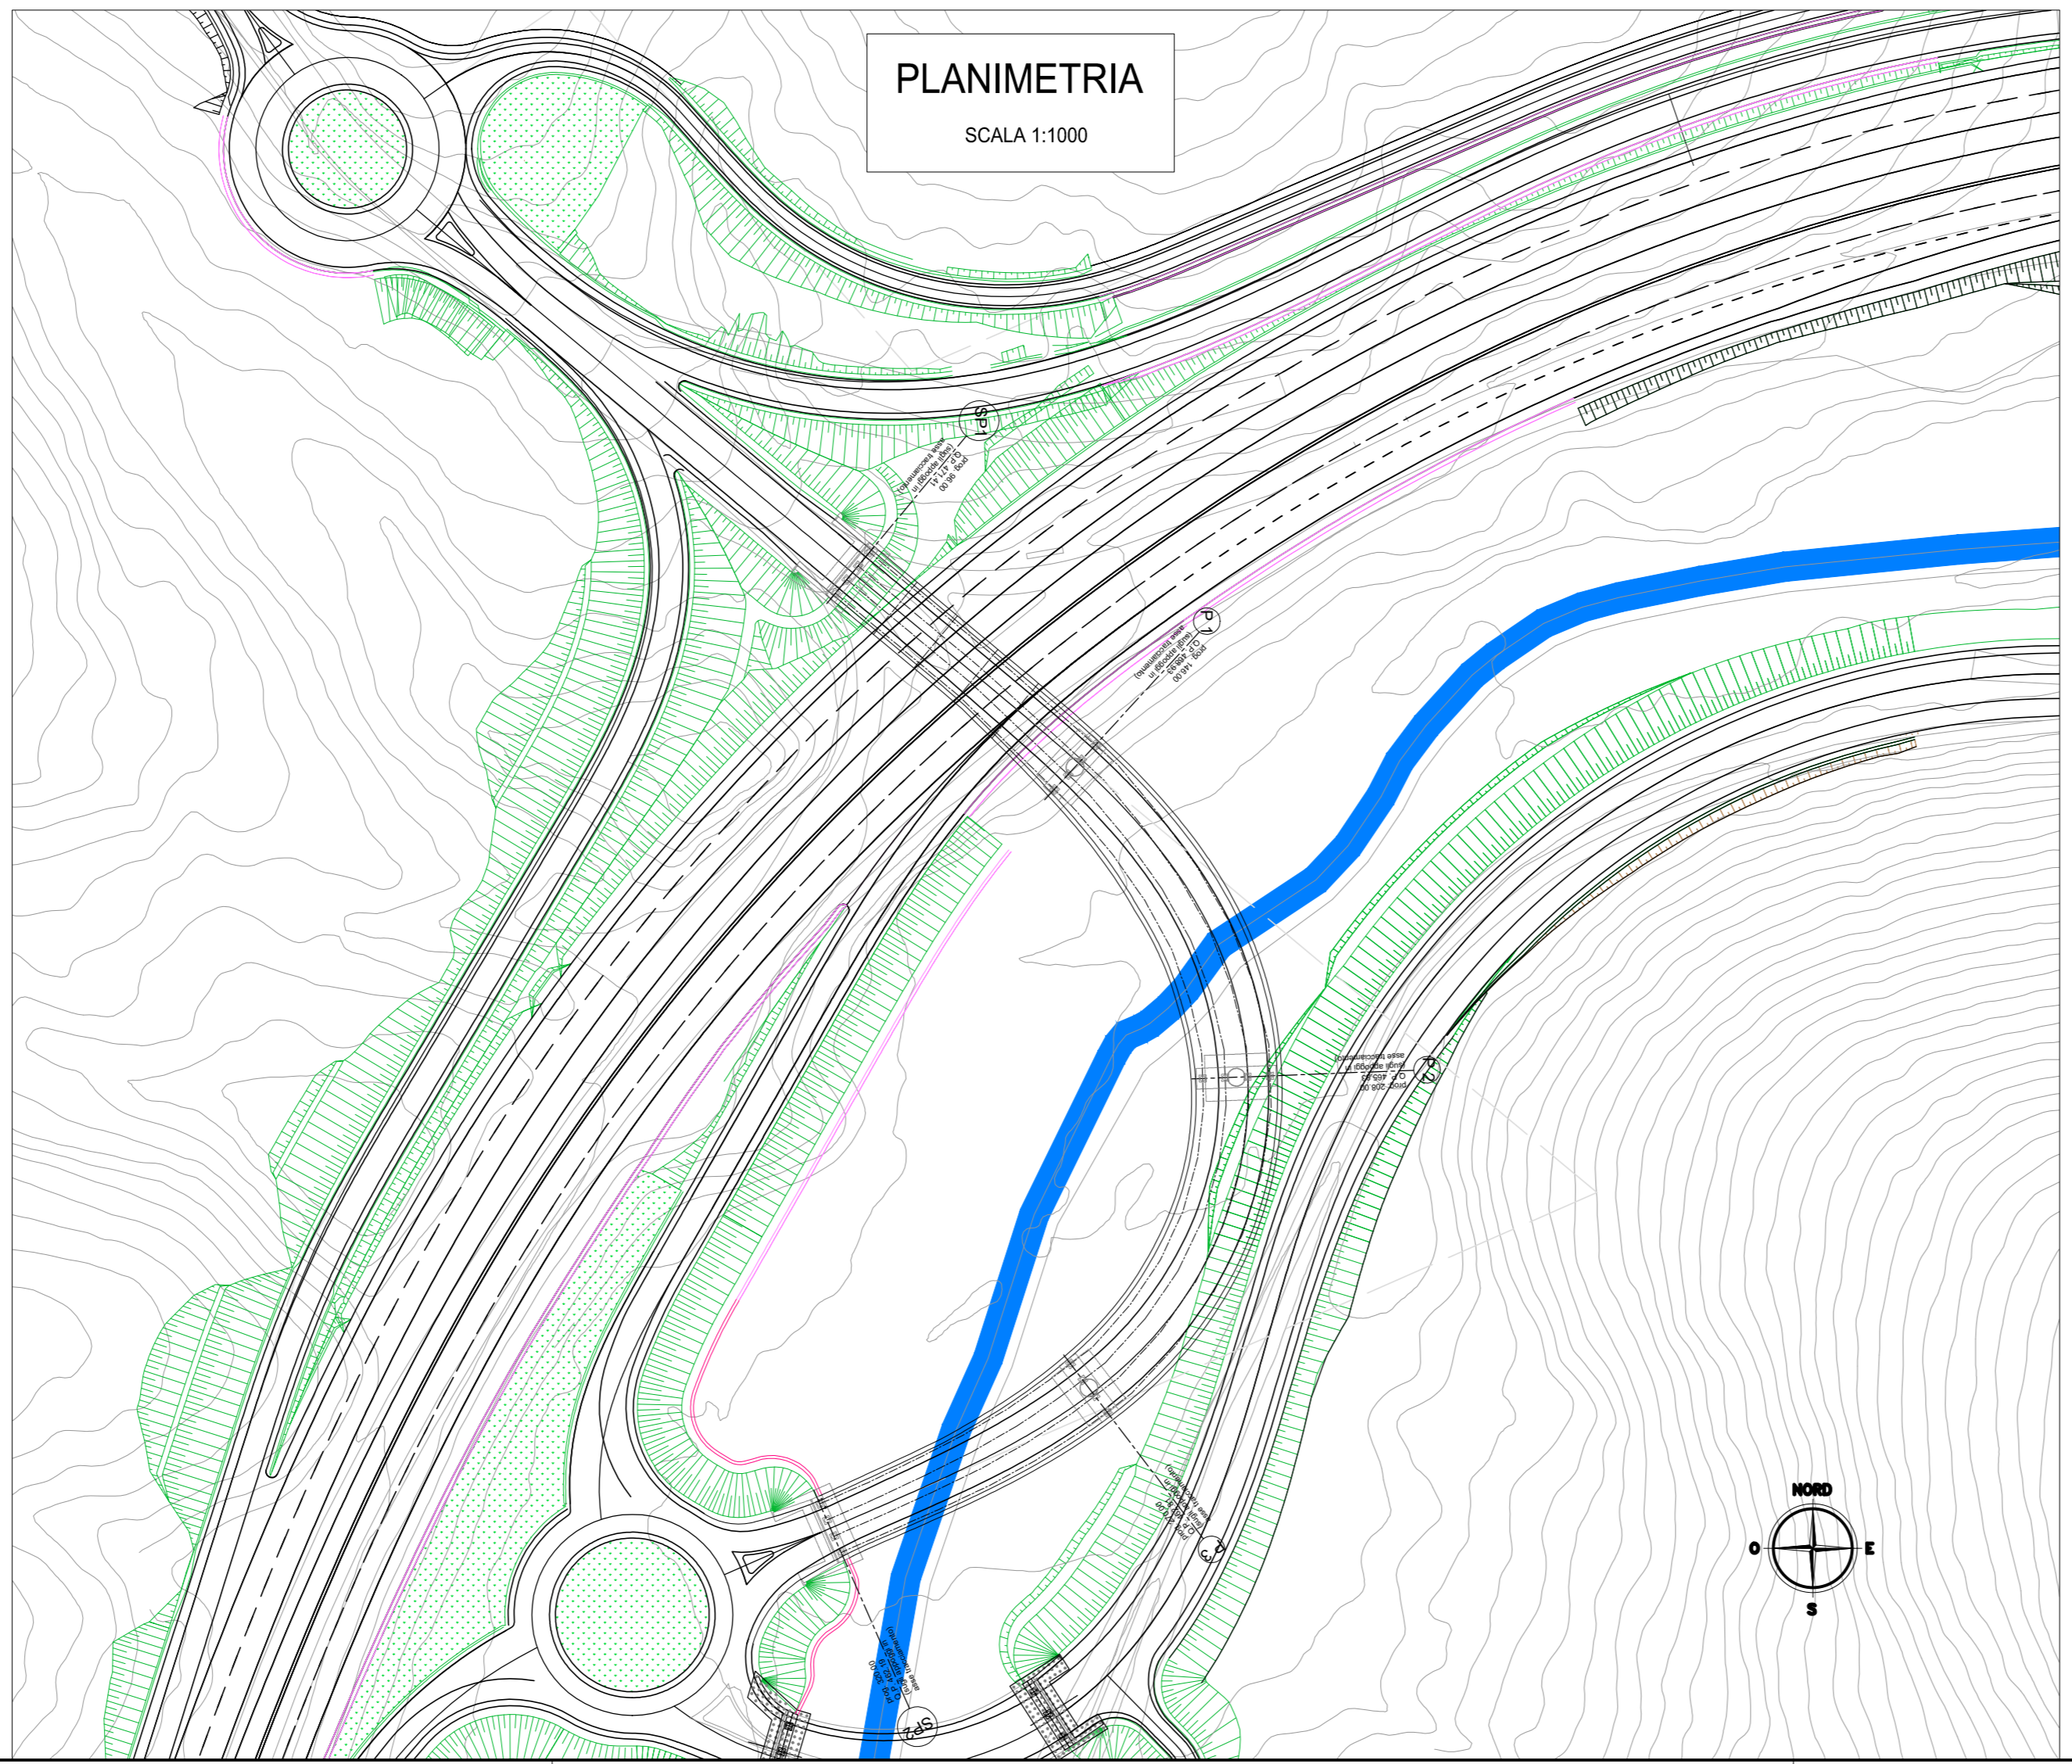

LEGENDA		
DESCRIZIONE	QUANTITÀ	
δ^x	Trasduttore spostamento longitudinale	2
δ^y	Trasduttore spostamento trasversale	5
ϵ	Estensimetro	28
ΔT_s	Sensore di temperatura superficiale	1
DS	Data logger statico con trasmissione wireless dei dati	1
PS	Pannello solare per alimentazione	1
SM	Stazione meteo	1

Sanas
GRUPPO FS ITALIANE
Direzione Progettazione e Realizzazione Lavori

E78 GROSSETO - FANO
Tratto Nodo di Arezzo - Selci - Lama (E45)
Adeguamento a quattro corsie del tratto
San Zeno - Arezzo - Palazzo del Pero, 1° lotto

PROGETTO DEFINITIVO | FI 508

ANAS - DIREZIONE PROGETTAZIONE E REALIZZAZIONE LAVORI

IL GEOLOGO Dott. Geol. Roberto Salvi Ordine dei geologi della Regione Lazio n. 633	I PROGETTISTI SPECIALISTICI (Mandatari) Ing. Ambrogio Spinorelli Ordine Ingegneri Provincia di Roma n. A35111	PROGETTAZIONE ATI: GPI INGEGNERIA GESTIONE PROGETTI INGEGNERIA s.r.l. (Mandatante)
COORDINATORE PER LA SICUREZZA IN FASE DI PROGETTAZIONE Arch. Santo Salvatore Vermiglio Ordine Architetti Provincia di Reggio Calabria n. 1270	Ing. Moreno Panfili Ordine Ingegneri Provincia di Perugia n. 03659	(Altamente)
VISTO: IL RESP. DEL PROCEDIMENTO Ing. Francesco Piani	Ing. Matteo Barozzi Ordine Ingegneri Provincia di Pordenone n. 1000	(Mandatante)
VISTO: IL RESP. DEL PROGETTO Arch. Panfil. Marco Calzavara	Ing. Giuseppe Pesto Ordine Ingegneri Provincia di Roma n. 20629	(Mandatante)

IL PROGETTISTA RESPONSABILE DELL'INTEGRAZIONE DELLE OPERAZIONI SPECIALISTICHE (DPR/2017/10 ART. 15 COMMA 1)
Dott. Ing. GIORGIO GIACCA
n. 44039

STUDI ED INDAGINI
PIANO DI MONITORAGGIO GEOTECNICO
Viadotti
Monitoraggio geotecnico V1.10 - Viadotto Scopelone

CODICE PROGETTO	NOME FILE	REVISIONE	SCALA
PROGETTO D/P/F/15/08	T01GE03MOGD10_A		
ELAB. D/23	CODICE ELAB. T01GE03M0G0110	A	vari

D			
C			
B			
A	Emissione	Agosto '23	Collesi Bardigo Guibacci
REV.	DESCRIZIONE	DATA	REDATTO VERIFICATO APPROVATO