

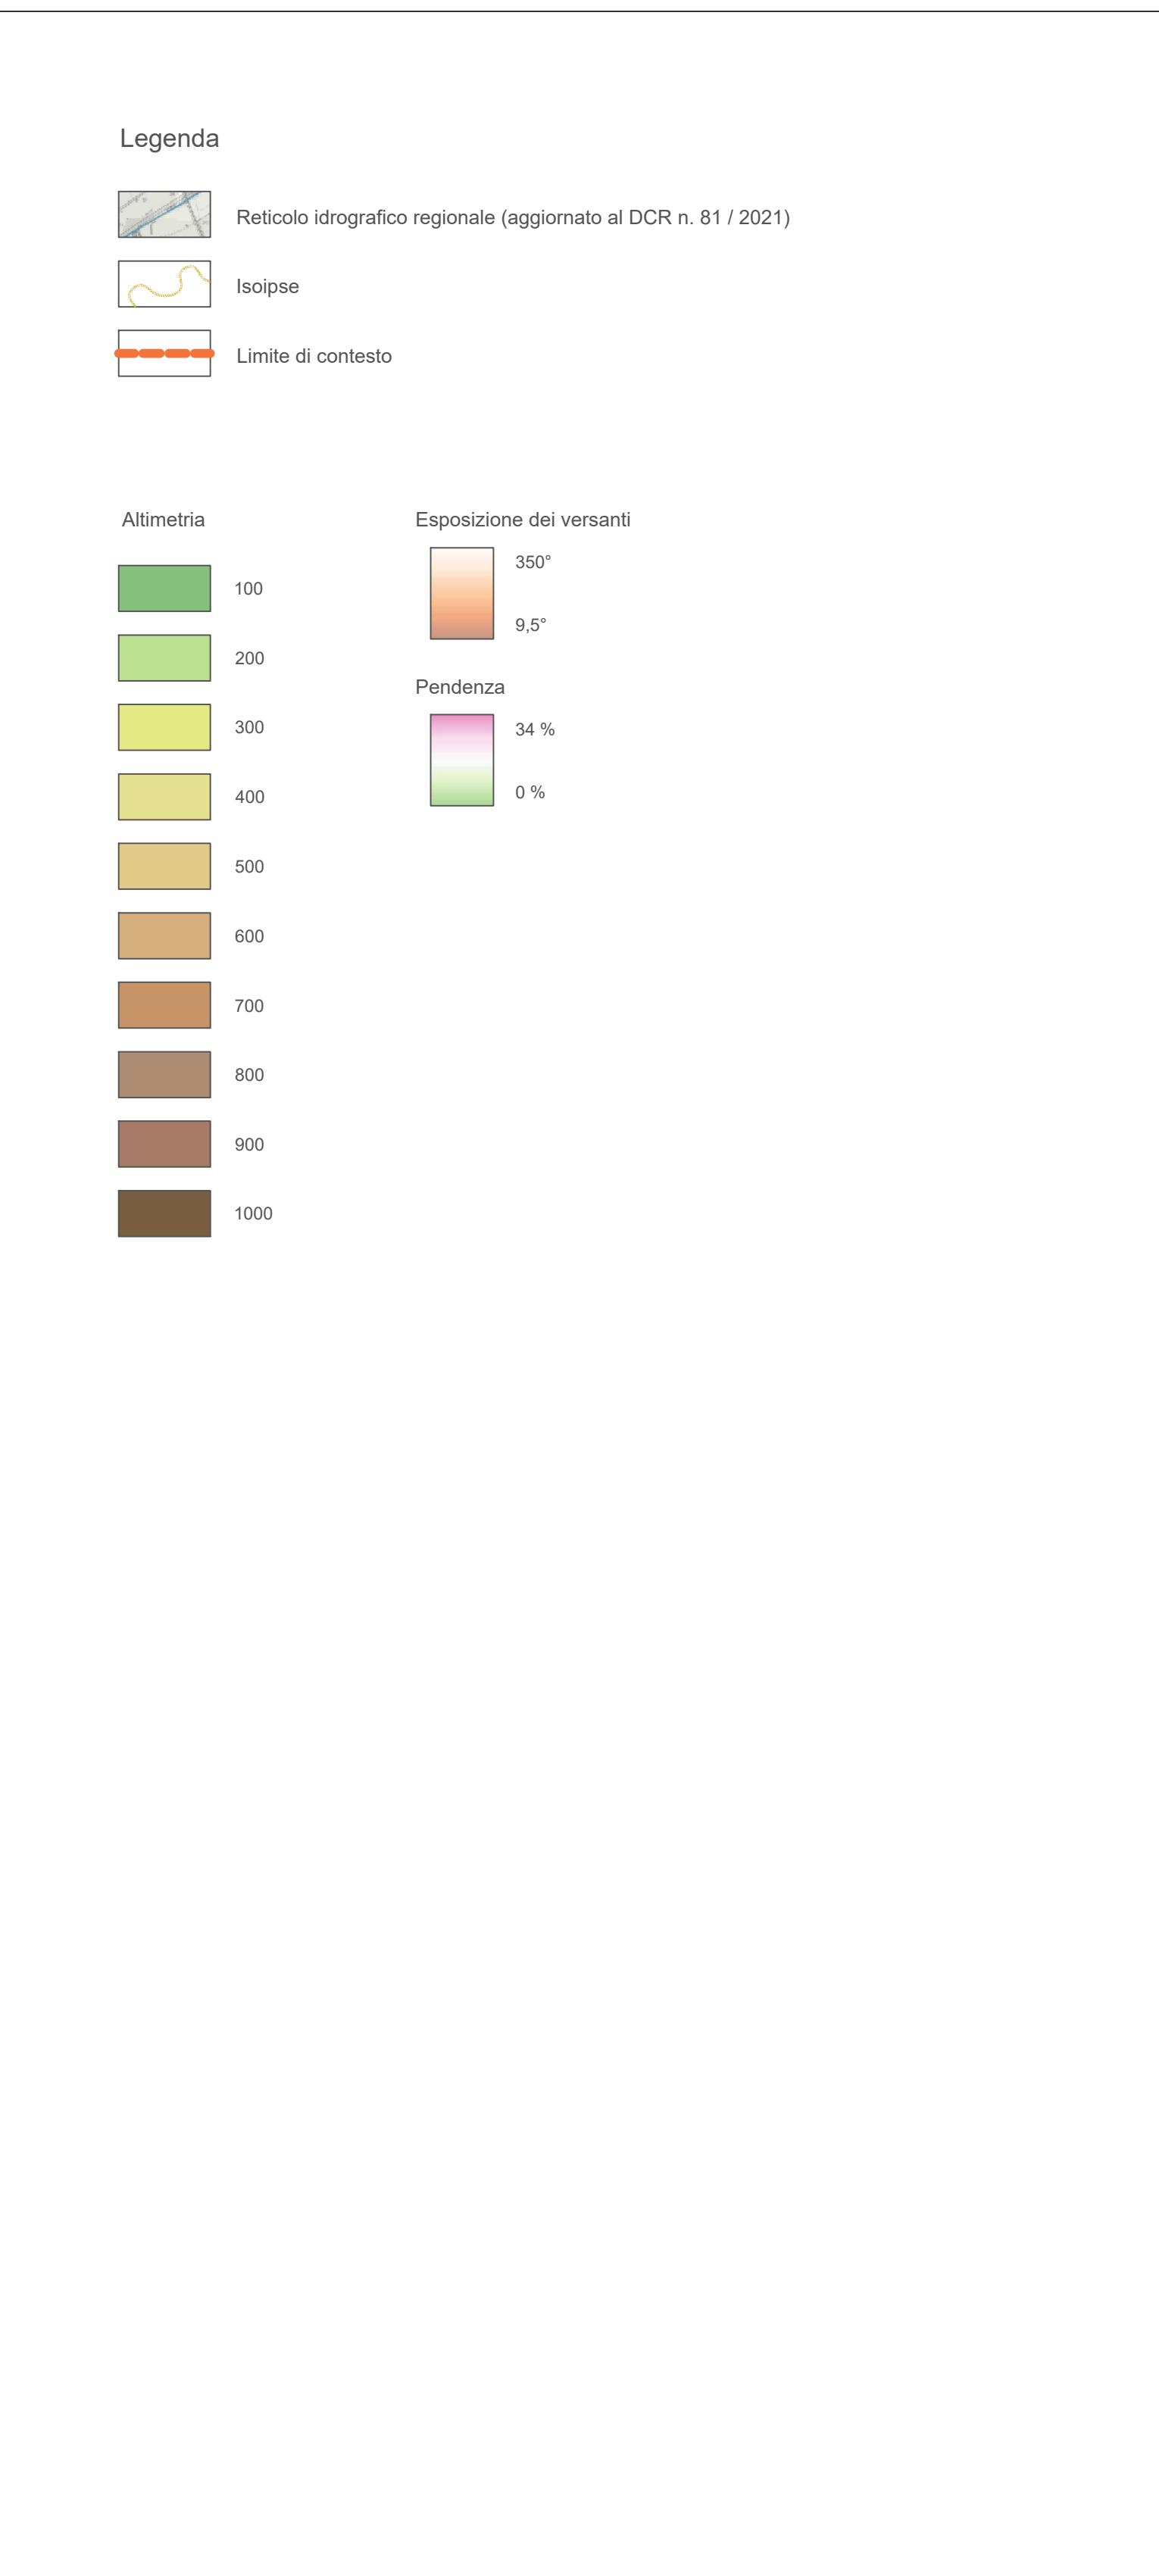


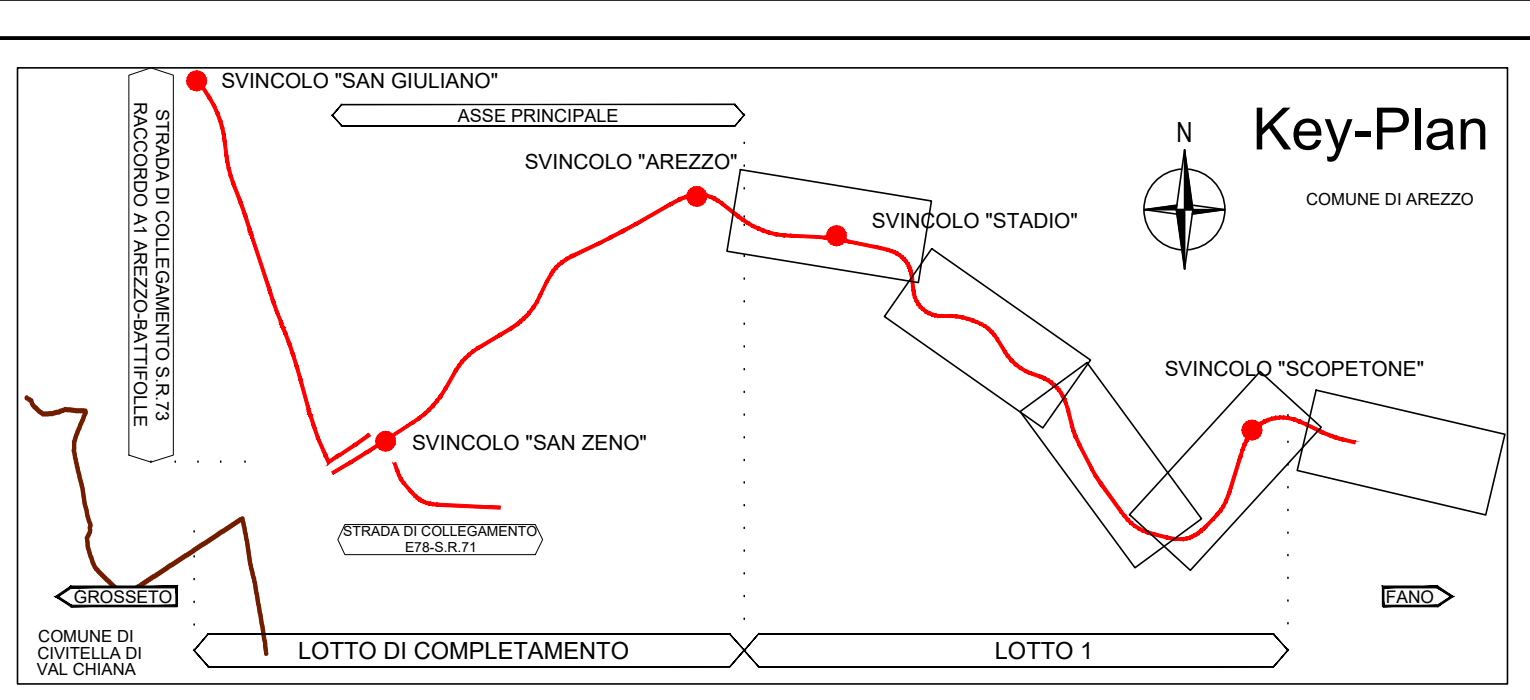

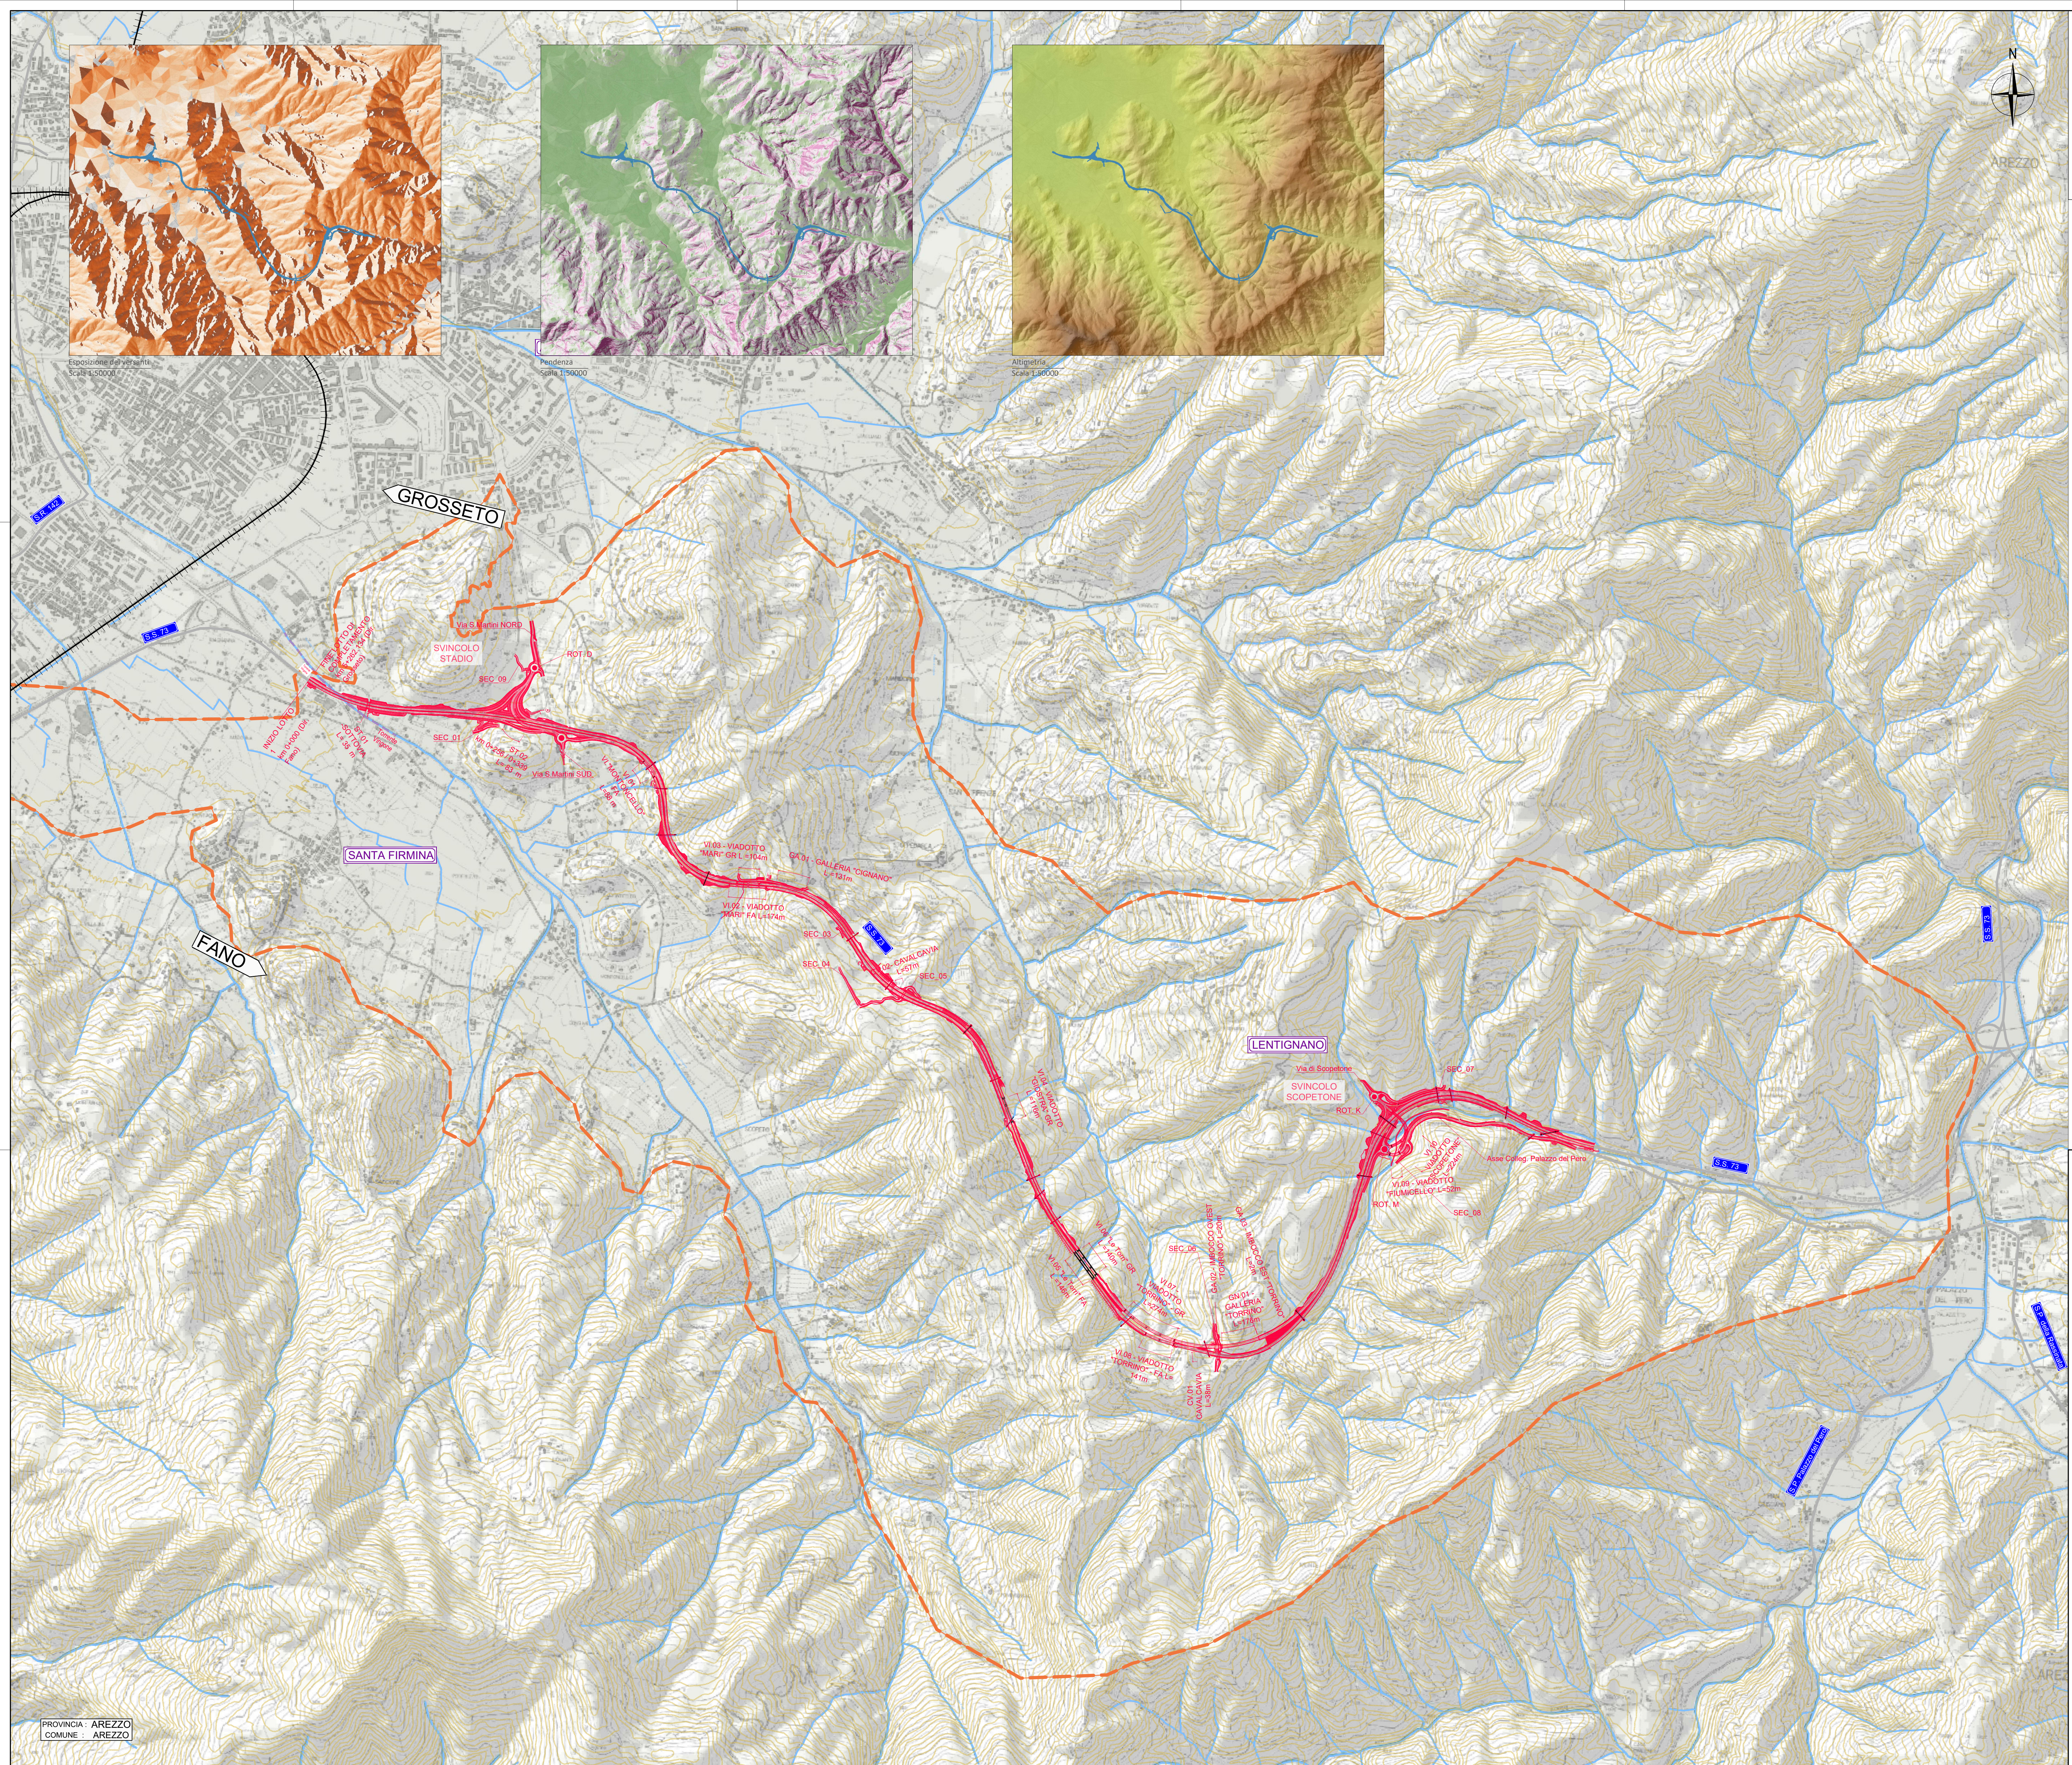

Direzione Progettazione e Realizzazione Lavori

E78 GROSSETO - FANO

Tratto Nodo di Arezzo – Selci – Lama (E45)

Adeguamento a quattro corsie del tratto

San Zeno – Arezzo – Palazzo del Pero, 1° lotto

PROGETTO DEFINITIVO

FI 508

ANAS - DIREZIONE PROGETTAZIONE E REALIZZAZIONE LAVORI

IL GEOLOGO

Dott. Geol. Roberto Salucci

Ordine dei geologi della Regione Lazio n. 633

COORDINATORE PER LA SICUREZZA IN FASE DI PROGETTAZIONE

Arch. Santo Salvatore Vermiglio

Ordine Architetti Provincia di Reggio Calabria n. 1270

VISTO IL RESP. DEL PROCEDIMENTO

Ing. Francesco Pianti

VISTO IL RESP. DEL PROGETTO

Arch. Pianti, Marco Calozza

I PROGETTISTI SPECIALISTICI

Ing. Ambrogio Signorini

Ordine Ingegneri Provincia di Roma n. 4533

Ing. Moreno Panti

Ordine Ingegneri Provincia di Perugia n. 1017

Ing. Matteo Borzaga

Ordine Ingegneri Provincia di Frosinone n. 790A

Ing. Giuseppe Resta

Ordine Ingegneri Provincia di Roma n. 20629

PROGETTAZIONE ATI: (Mandatari)




GPI INGEGNERIA



coopprogetti



engeko

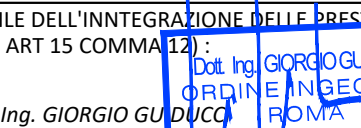

AIM

IL PROGETTISTA RESPONSABILE DELL'INTEGRAZIONE DELLE PROVAZIONI SPECIALISTICHE (DPR/2017/20 ART 15 COMMA 1)

Dott. Ing. GIORGIO GUARACCI

COMPATIBILITA' AMBIENTALE E PAESAGGISTICA

Relazione paesaggistica

Morfologia del paesaggio

CODICE PROGETTO	NOME FILE	REVISIONE	SCALA
PROGETTO	T01A02GENCT07_B		
D			
C			
B	Revisione a seguito Istruttoria n°U. 0016028.09-01-2024	Gennaio '24	Uccellini
A	Emissione	Agosto 2023	Uccellini
REV.	DESCRIZIONE	DATA	REDAITTO