STRADA DI COMPETENZA
DEL PROGETTO
STRADA DEI MOLI

AREA DI COMPETENZA DEL
PROGETTO IV SPORGENTE

AREA DI COMPETENZA DEL
PROGETTO IV SPORGENTE

CEMENTIR

CALATA

IV SPORGENTE

I.L.V.A.

Compagnia
Portuale
Neptunia

GAF
Comando
Navale

Vigili del
Fuoco

GDF

DARSENA
SERVIZI

LINEA DI RIVA
ATTUALE

MASSO GUARDIANO

CASSONE TIPO B

CASSONE
TIPO A

(-12 m l.m.m.)

(-7 m l.m.m.)

CANALE DI ACCESSO
CASSONI DARSENA
(-7.50 m l.m.m.)

CANALE DI ACCESSO
CASSONI SPORGENTE
(-10m l.m.m.)

GETTO IN PARATIA

CASSONI SPECIALI

PALANCOLATO
PROVVISIONALE

FILO BANCHINA
ESISTENTE

MAR GRANDE

SCALA 1:1000

0 10 20 30 40 50 100 m

PLANIMETRIA DRAGAGGI E COLMATE - DISPOSIZIONE CASSONI

SCALA 1: 1000

AREA DI COMPETENZA DEL PROGETTO IV SPORGENTE

DISEGNI DI RIFERIMENTO	ELABORATI
CASSONI TIPO B	C1OOAS401
MASSO GUARDIANO	C1OOAS201
SCAVI IMBASAMENTO CASSONI	C1ODRS101

AUTORITA' PORTUALE DI TARANTO
Legge obiettivo delibera CIPE 74/03
(Responsabile del procedimento Ing. Domenico Daraio)

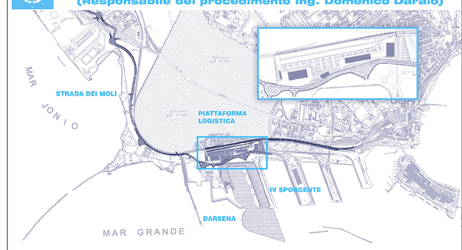

revisione	data	descrizione revisione	disegnato	verificato	approvato
01	29-09-2006	Prima emissione	Ing. M. Sassu	Ing. P. Aloeni	Ing. G. Gaddo
00	31-05-2006	Emissione in bozza	Ing. M. Sassu	Ing. P. Aloeni	Ing. G. Gaddo

SOCIETA' DI PROGETTO:

TARANTO LOGISTICA S.p.A.

AUTORITA' PORTUALE TARANTO

Progettista: SINA

Consulenti Progettisti: PROFERT s.r.l. INGEGNERIA E SISTEMI; progetti e ambiente

Il Direttore Tecnico
(Dott. Ing. Andrea PANIZZA)

Il Direttore Tecnico
(Dott. Ing. Marco GONELLA)

PIASTRA PORTUALE DI TARANTO

Disegno n° 123-700 C 1 O D R S 1 0 2

Titolo

PROGETTO DEFINITIVO
DARSENA OVEST
PLANIMETRIA DEI DRAGAGGI E COLMATE
DISPOSIZIONE CASSONI

Nome File	tipo doc.	disegnato da	formato	scala	foglio
C1ODRS102_REV_01.dwg	S		A0	1:1000	1

SINA SpA Milano | 123 | 700 | D | 0 | Ordine | Commessa | Lotto | Tipologia | Progressivo | Fase Progettuale | Parte d'opera | Elaborato | Sub | Rev.