

Legenda

INTERVENTI DI PROGETTO	TIPOLOGIA DI INTERVENTO
P1 - Prato stabile polifita	FA - Fasce arboree
P2 - Prato polifita foraggero	MB - Masse arbustive
P3 - Prato polifita rustico per terra armata	FB - Fasce arbustive
Siepe arbustiva	MM - Masse arboreo-arbustive
Fascia ripariale	FM - Fasce arboreo-arbustive
Massa arboreo-arbustive	MA - Masse arboree
Massa arborea di latifoglie	RA - Rotatorie arboreo-arbustive
	PR - Prato
	ST - Stabilizzazione
	AC - Area cantiere

SESTI DI IMPIANTO

COD.	SPECIE	COD.	SPECIE
S1	Filari di Cipresso e Carpino nero	S9	Massa arborea di latifoglie
S2	Filari di Roverella	S10	Siepe di arbusti termofili
S3	Gruppi di Viburnum	S11	Filari di Cerro
S4	Siepe arbustiva mista	S12	Rotatoria Svincolo "Stadio"
S5	Gruppi di alberi e arbusti misto	S13	Rotatoria Svincolo "Stadio"
S6	Siepe arboreo-arbustiva mista	S14	Rotatoria Svincolo "Scopetone"
S7	Filari di Ciliego e Cerro	S15	Rotatoria Svincolo "Scopetone"
S8	Copertura arbustiva	S16	Fascia ripariale mista

INTERVENTO FAUNISTICO

S10	Fascia d'invito ai sottopassi per la fauna
-----	--

INTERVENTO AREE CANTIERE

STR 07	Ripristino aree cantiere a vocazione naturale o ad uso agricolo
--------	---

INTERVENTI STABILIZZAZIONE


	Barriera paramassi
	Rete paramassi
	Terra armata
	Fascinate

FORME VERSANTI

	Frana stabilizzata/quiescente
	Orlo di scarpata di frana
	Orlo di degradazione

NOTE

1. VASCHE DI PRIMA PIOGGIA - Per tutte le informazioni di dettaglio riferite a posizionamento, dimensionamento e scelte tecnico-costruttive delle vasche di prima pioggia si rimanda agli elaborati specialistici della sezione idrologica e idraulica

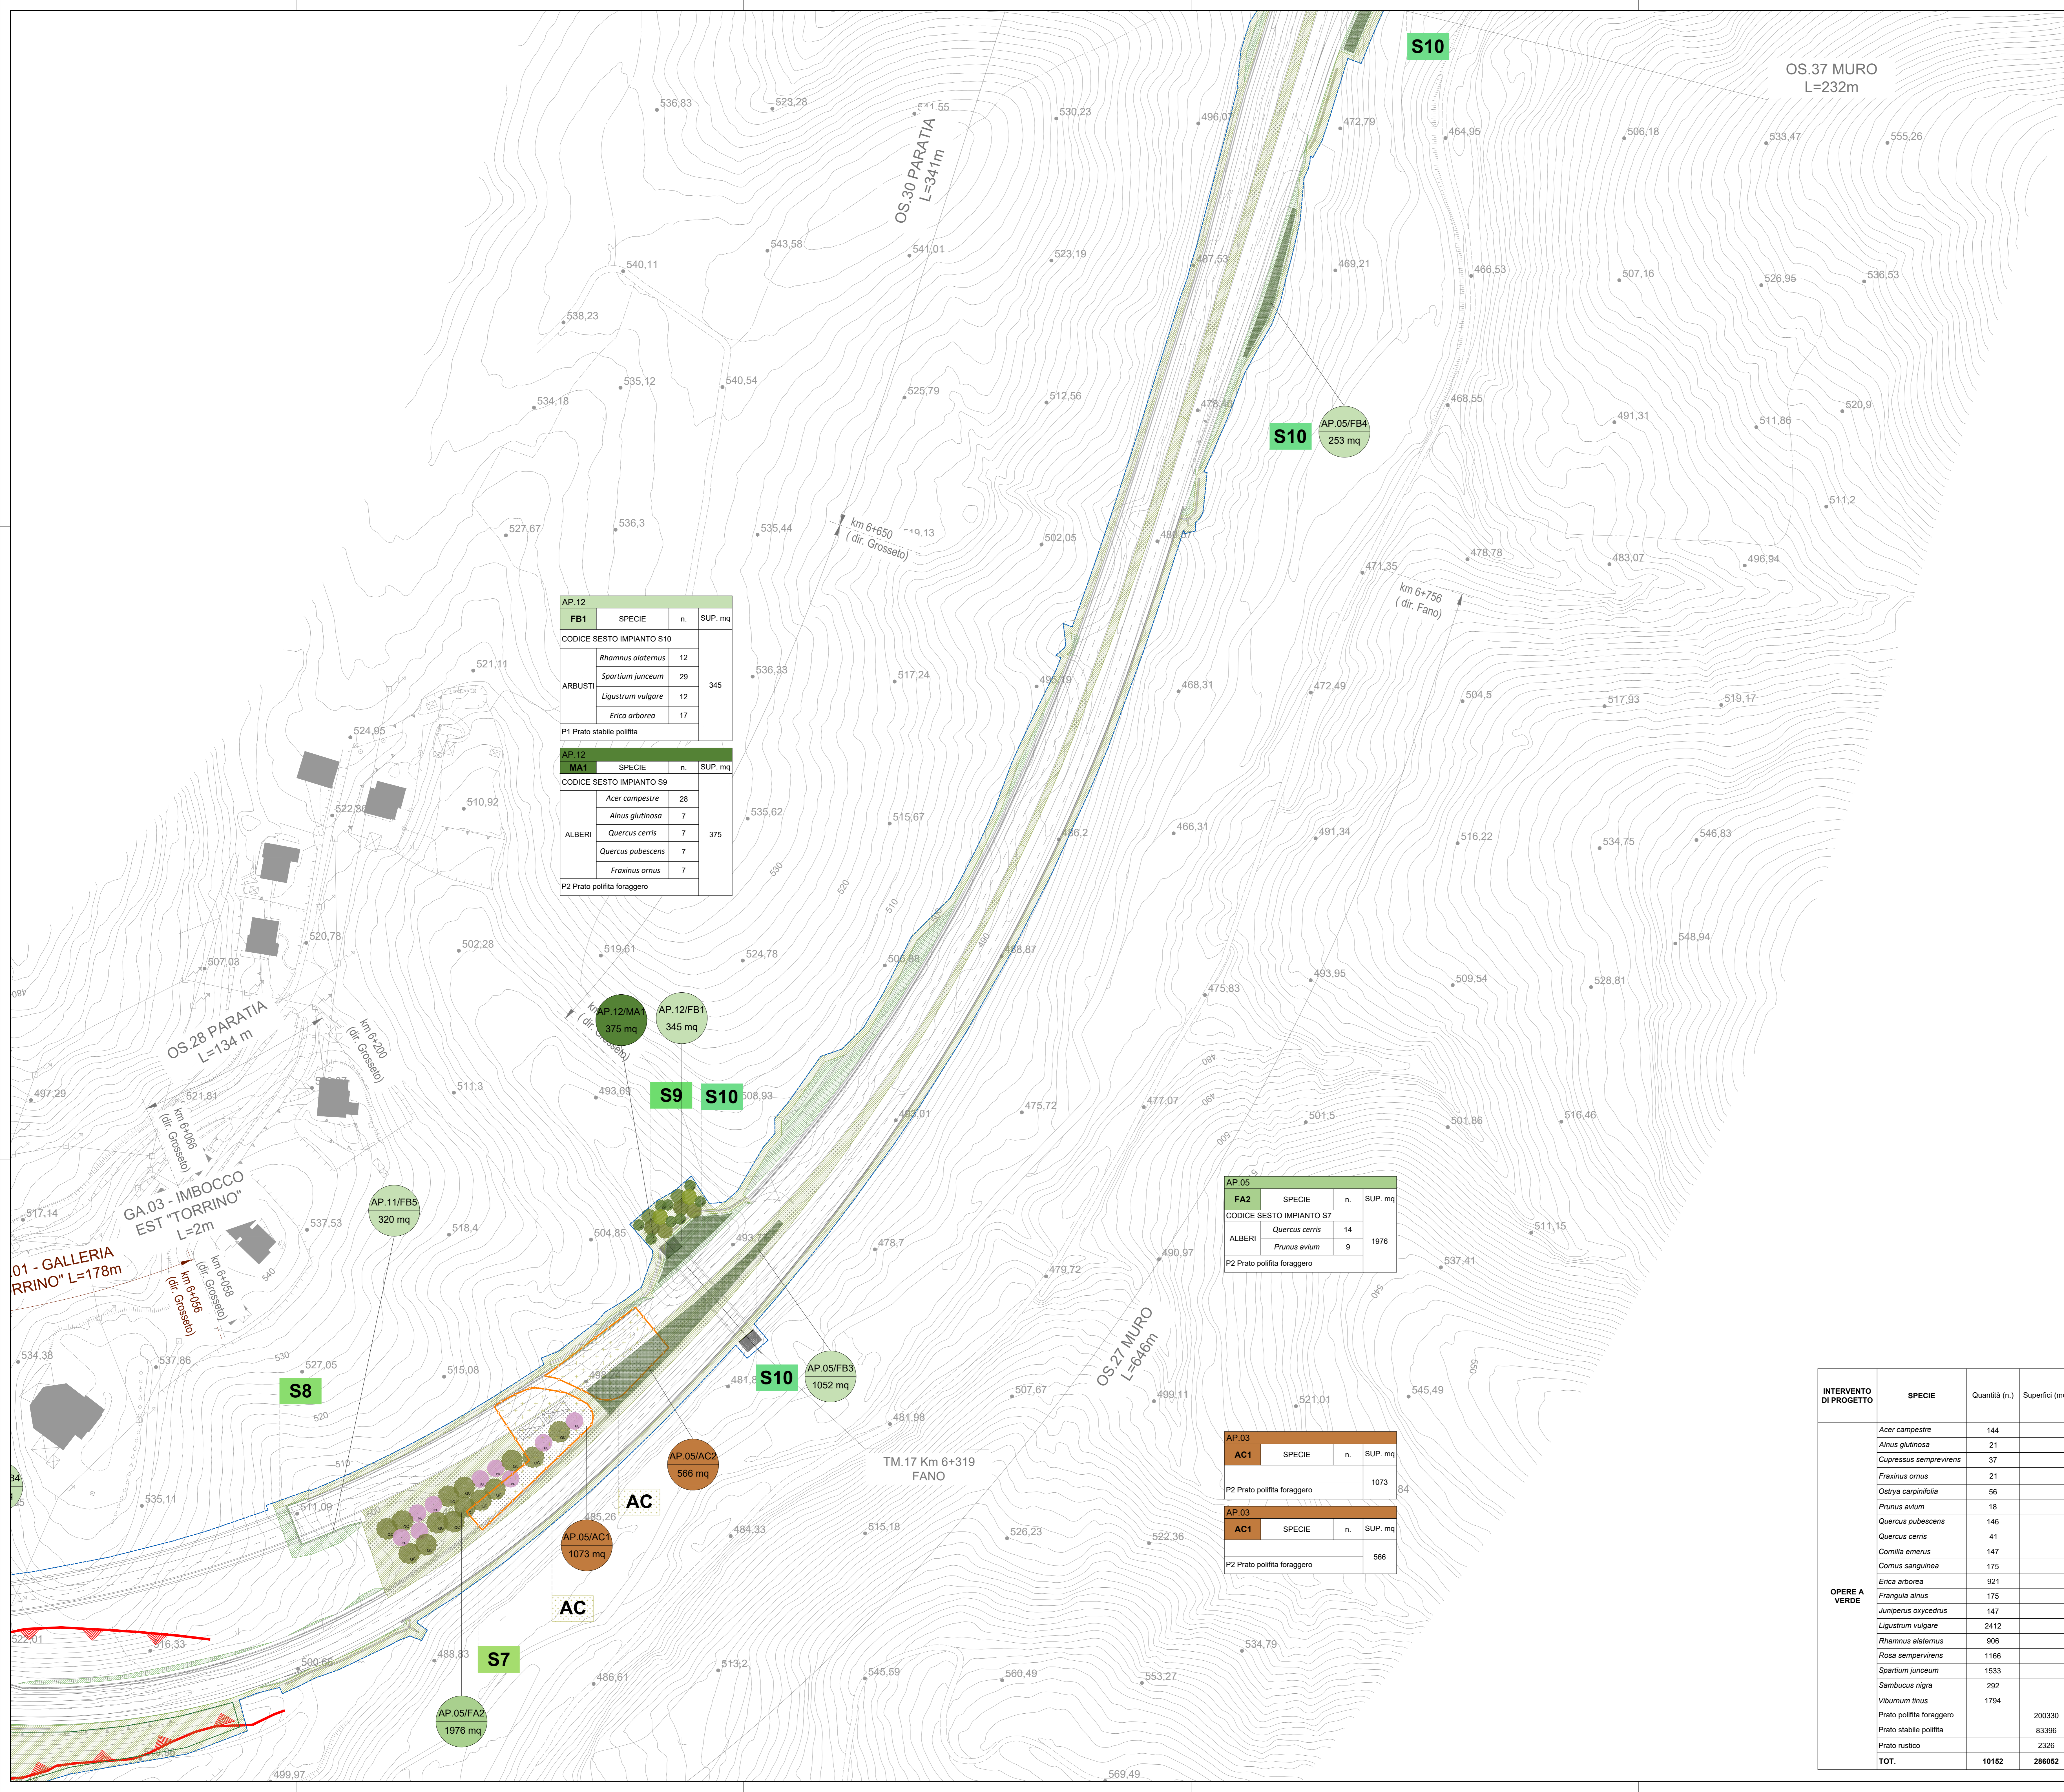

AP.12

FB1	SPECIE	n.	SUP. mq
CODICE SESTO IMPIANTO S10			
ARBUSTI	<i>Rhamnus alaternus</i>	12	345
	<i>Spartium junceum</i>	29	
	<i>Ligustrum vulgare</i>	12	
	<i>Erica arborea</i>	17	
P1 Prato stabile polifita			

AP.12

MA1	SPECIE	n.	SUP. mq
CODICE SESTO IMPIANTO S9			
ALBERI	<i>Acer campestre</i>	28	375
	<i>Alnus glutinosa</i>	7	
	<i>Quercus cerris</i>	7	
	<i>Quercus pubescens</i>	7	
	<i>Fraxinus ornus</i>	7	
P2 Prato polifita foraggero			

AP.05

FA2	SPECIE	n.	SUP. mq
CODICE SESTO IMPIANTO S7			
ALBERI	<i>Quercus cerris</i>	14	1976
	<i>Prunus avium</i>	9	
P2 Prato polifita foraggero			

AP.03

AC1	SPECIE	n.	SUP. mq
CODICE SESTO IMPIANTO S7			
			1073
P2 Prato polifita foraggero			

AP.03

AC1	SPECIE	n.	SUP. mq
CODICE SESTO IMPIANTO S7			
			566
P2 Prato polifita foraggero			

INTERVENTO DI PROGETTO	SPECIE	Quantità (n.)	Superfici (mq)
OPERE A VERDE	<i>Acer campestre</i>	144	
	<i>Alnus glutinosa</i>	21	
	<i>Cupressus sempervirens</i>	37	
	<i>Fraxinus ornus</i>	21	
	<i>Ostrya carpinifolia</i>	56	
	<i>Prunus avium</i>	18	
	<i>Quercus pubescens</i>	146	
	<i>Quercus cerris</i>	41	
	<i>Cornilla emerus</i>	147	
	<i>Cornus sanguinea</i>	175	
	<i>Erica arborea</i>	921	
	<i>Frangula alnus</i>	175	
	<i>Juniperus oxycedrus</i>	147	
	<i>Ligustrum vulgare</i>	2412	
	<i>Rhamnus alaternus</i>	906	
	<i>Rosa sempervirens</i>	1166	
	<i>Spartium junceum</i>	1533	
	<i>Sambucus nigra</i>	292	
<i>Viburnum tinus</i>	1794		
Prato polifita foraggero		200330	
Prato stabile polifita		83396	
Prato rustico		2326	
TOT.		10152	286052

Sanas
GRUPPO FS ITALIANE

Direzione Progettazione e Realizzazione Lavori

E78 GROSSETO - FANO
Tratto Nodo di Arezzo - Selci - Lama (E45)
Adeguamento a quattro corsie del tratto San Zeno - Arezzo - Palazzo del Pero, 1° lotto

PROGETTO DEFINITIVO | FI 508

ARIAS - DIREZIONE PROGETTAZIONE E REALIZZAZIONE LAVORI

IL GEOLOGO: Dott. Geol. Roberto Salvaci
I PROGETTISTI SPECIALISTICI: Ing. Ambrogio Spioncelli
PROGETTAZIONI ATI: (Mandatari)

COORDINATORE PER LA SICUREZZA IN FASE DI PROGETTAZIONE: Arch. Santo Salvatore Vermiglio
INGEGNERI: Ing. Matteo Bordegnoni

VISTO IL RESP. DEL PROCEDIMENTO: Ing. Francesco Pisanò
INGEGNERI: Ing. Giuseppe Resto

VISTO IL RESP. DEL PROGETTO: Arch. Pisanò, Marco Calzavara
INGEGNERI: Arch. Pisanò, Marco Calzavara

IL PROGETTA RESPONSABILE DELL'INTEGRAZIONE DELLE SCELTE SPECIALISTICHE: (DPR/2017/10 ART 15 COMMA 2) Dott. Ing. GIORGIO GIACCA

cooprogetti
engeko

INTERVENTI DI INSERIMENTO PAESAGGISTICO E MITIGAZIONE AMBIENTALE
Opere a verde - Planimetria
Tav. 8 di 10

CODICE PROGETTO	NOME FILE	REVISIONE	SCALA
PROGETTO: DPF1508 D 23	T011A04MBPL08_B	B	1:1.000

REV.	DESCRIZIONE	DATA	REDATTO	VERIFICATO	APPROVATO
B	Revisione a seguito istruttoria n°U. 0016028.09-01-2024	Gennaio '24	Uccellini	Ponfili	Guiducci
A	Emissione	Agosto 2023	Uccellini	Ponfili	Guiducci