
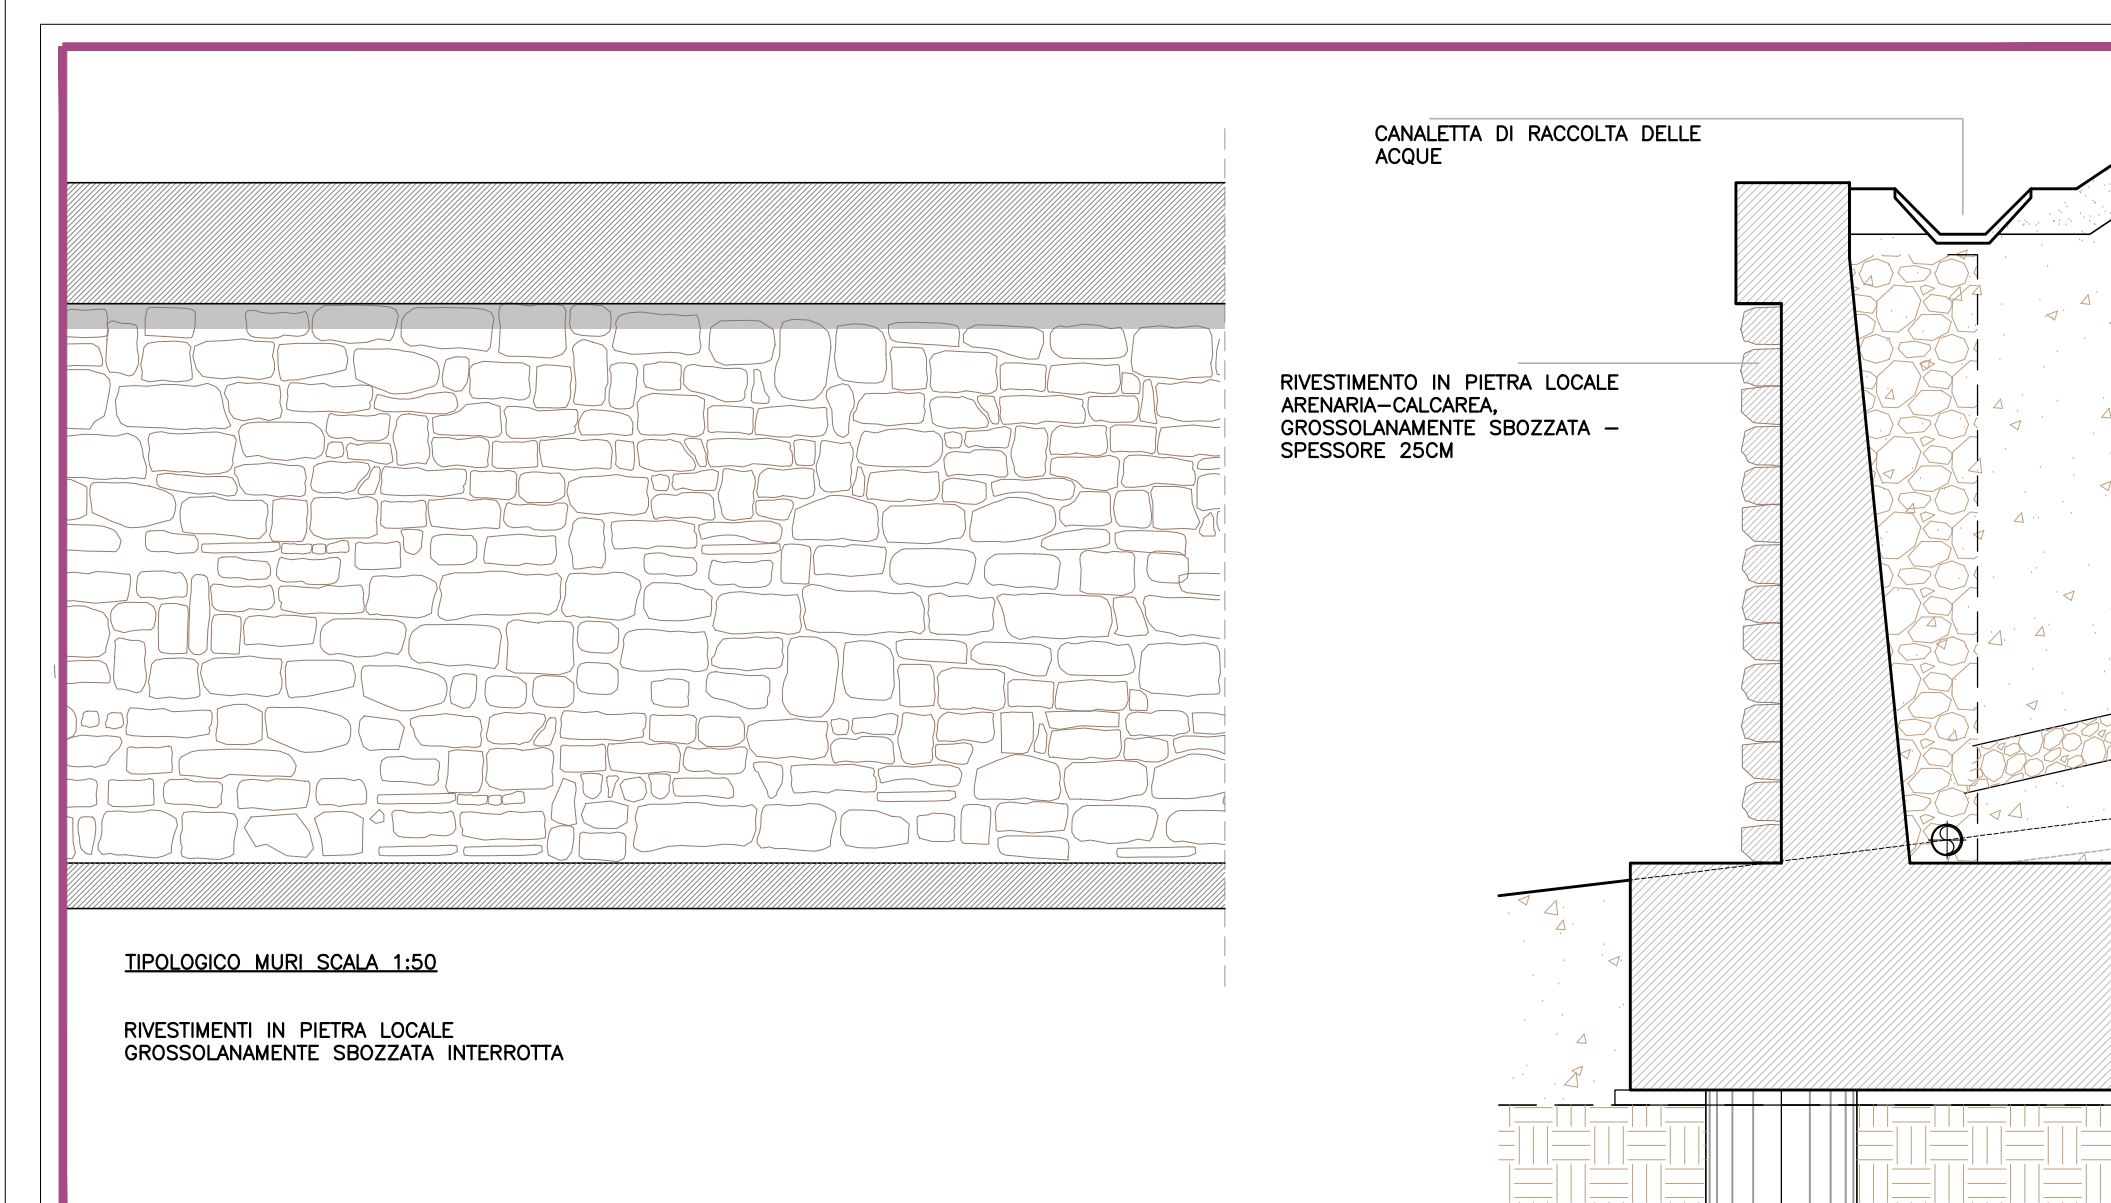
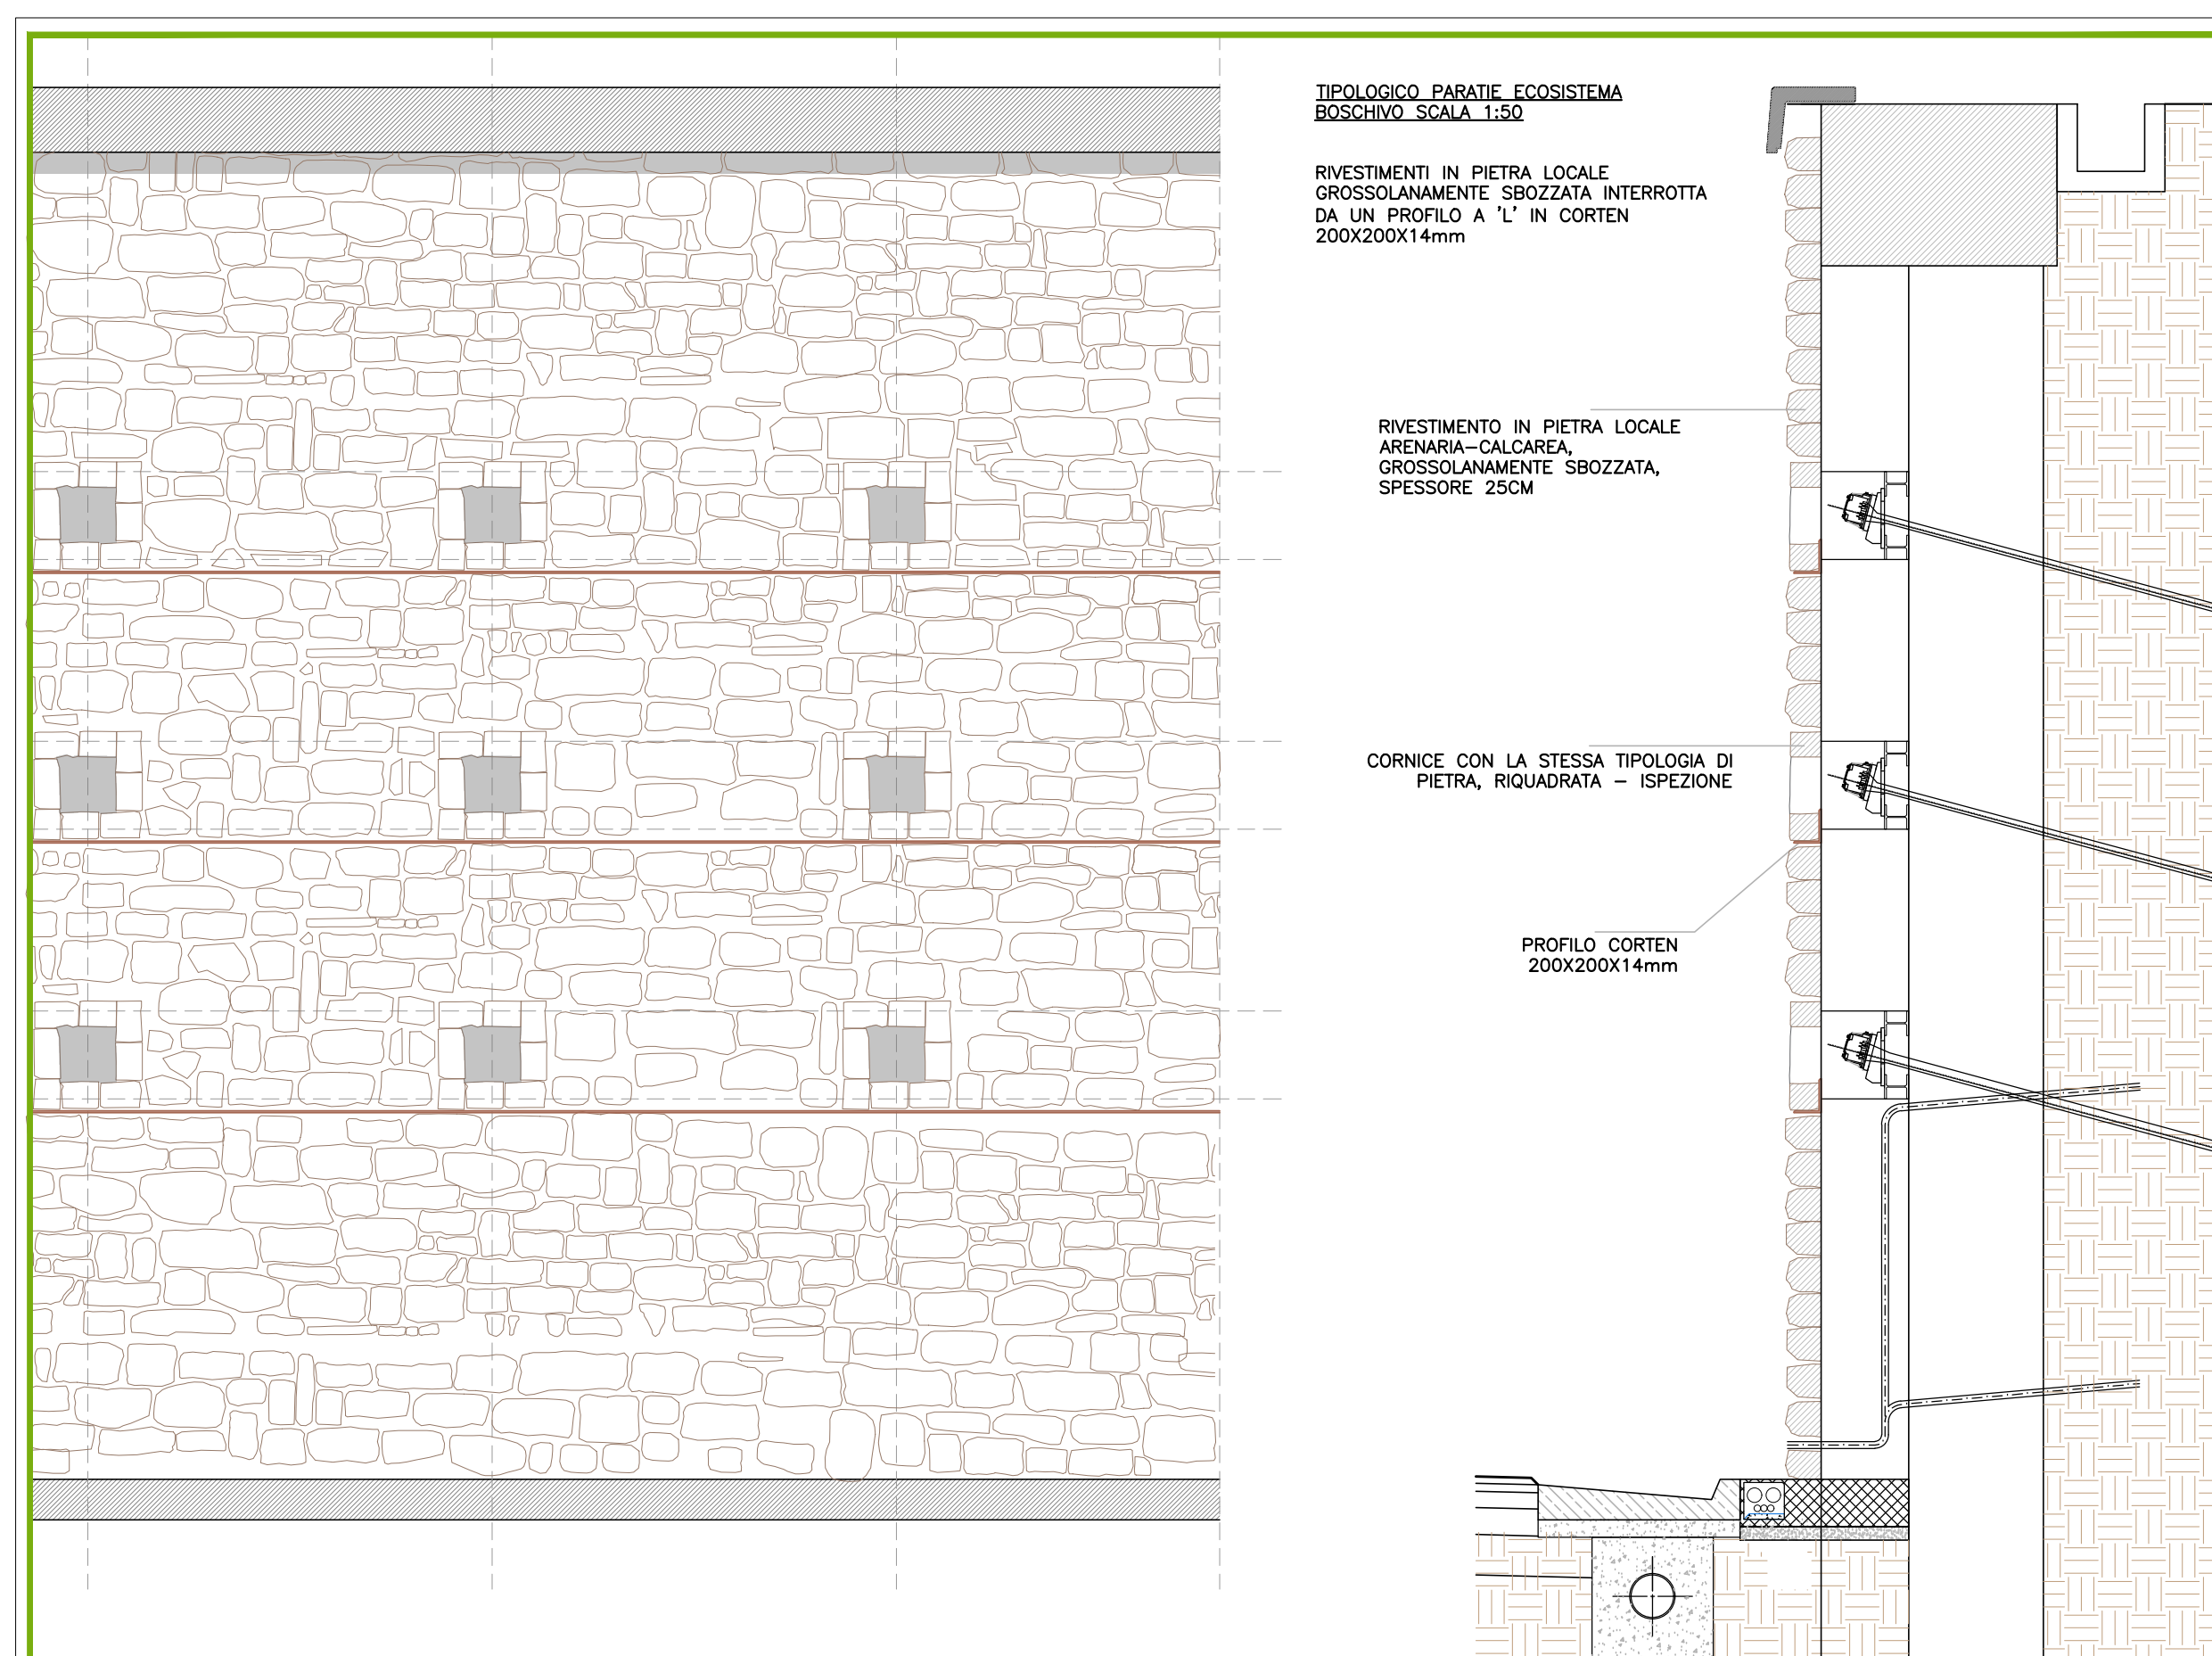
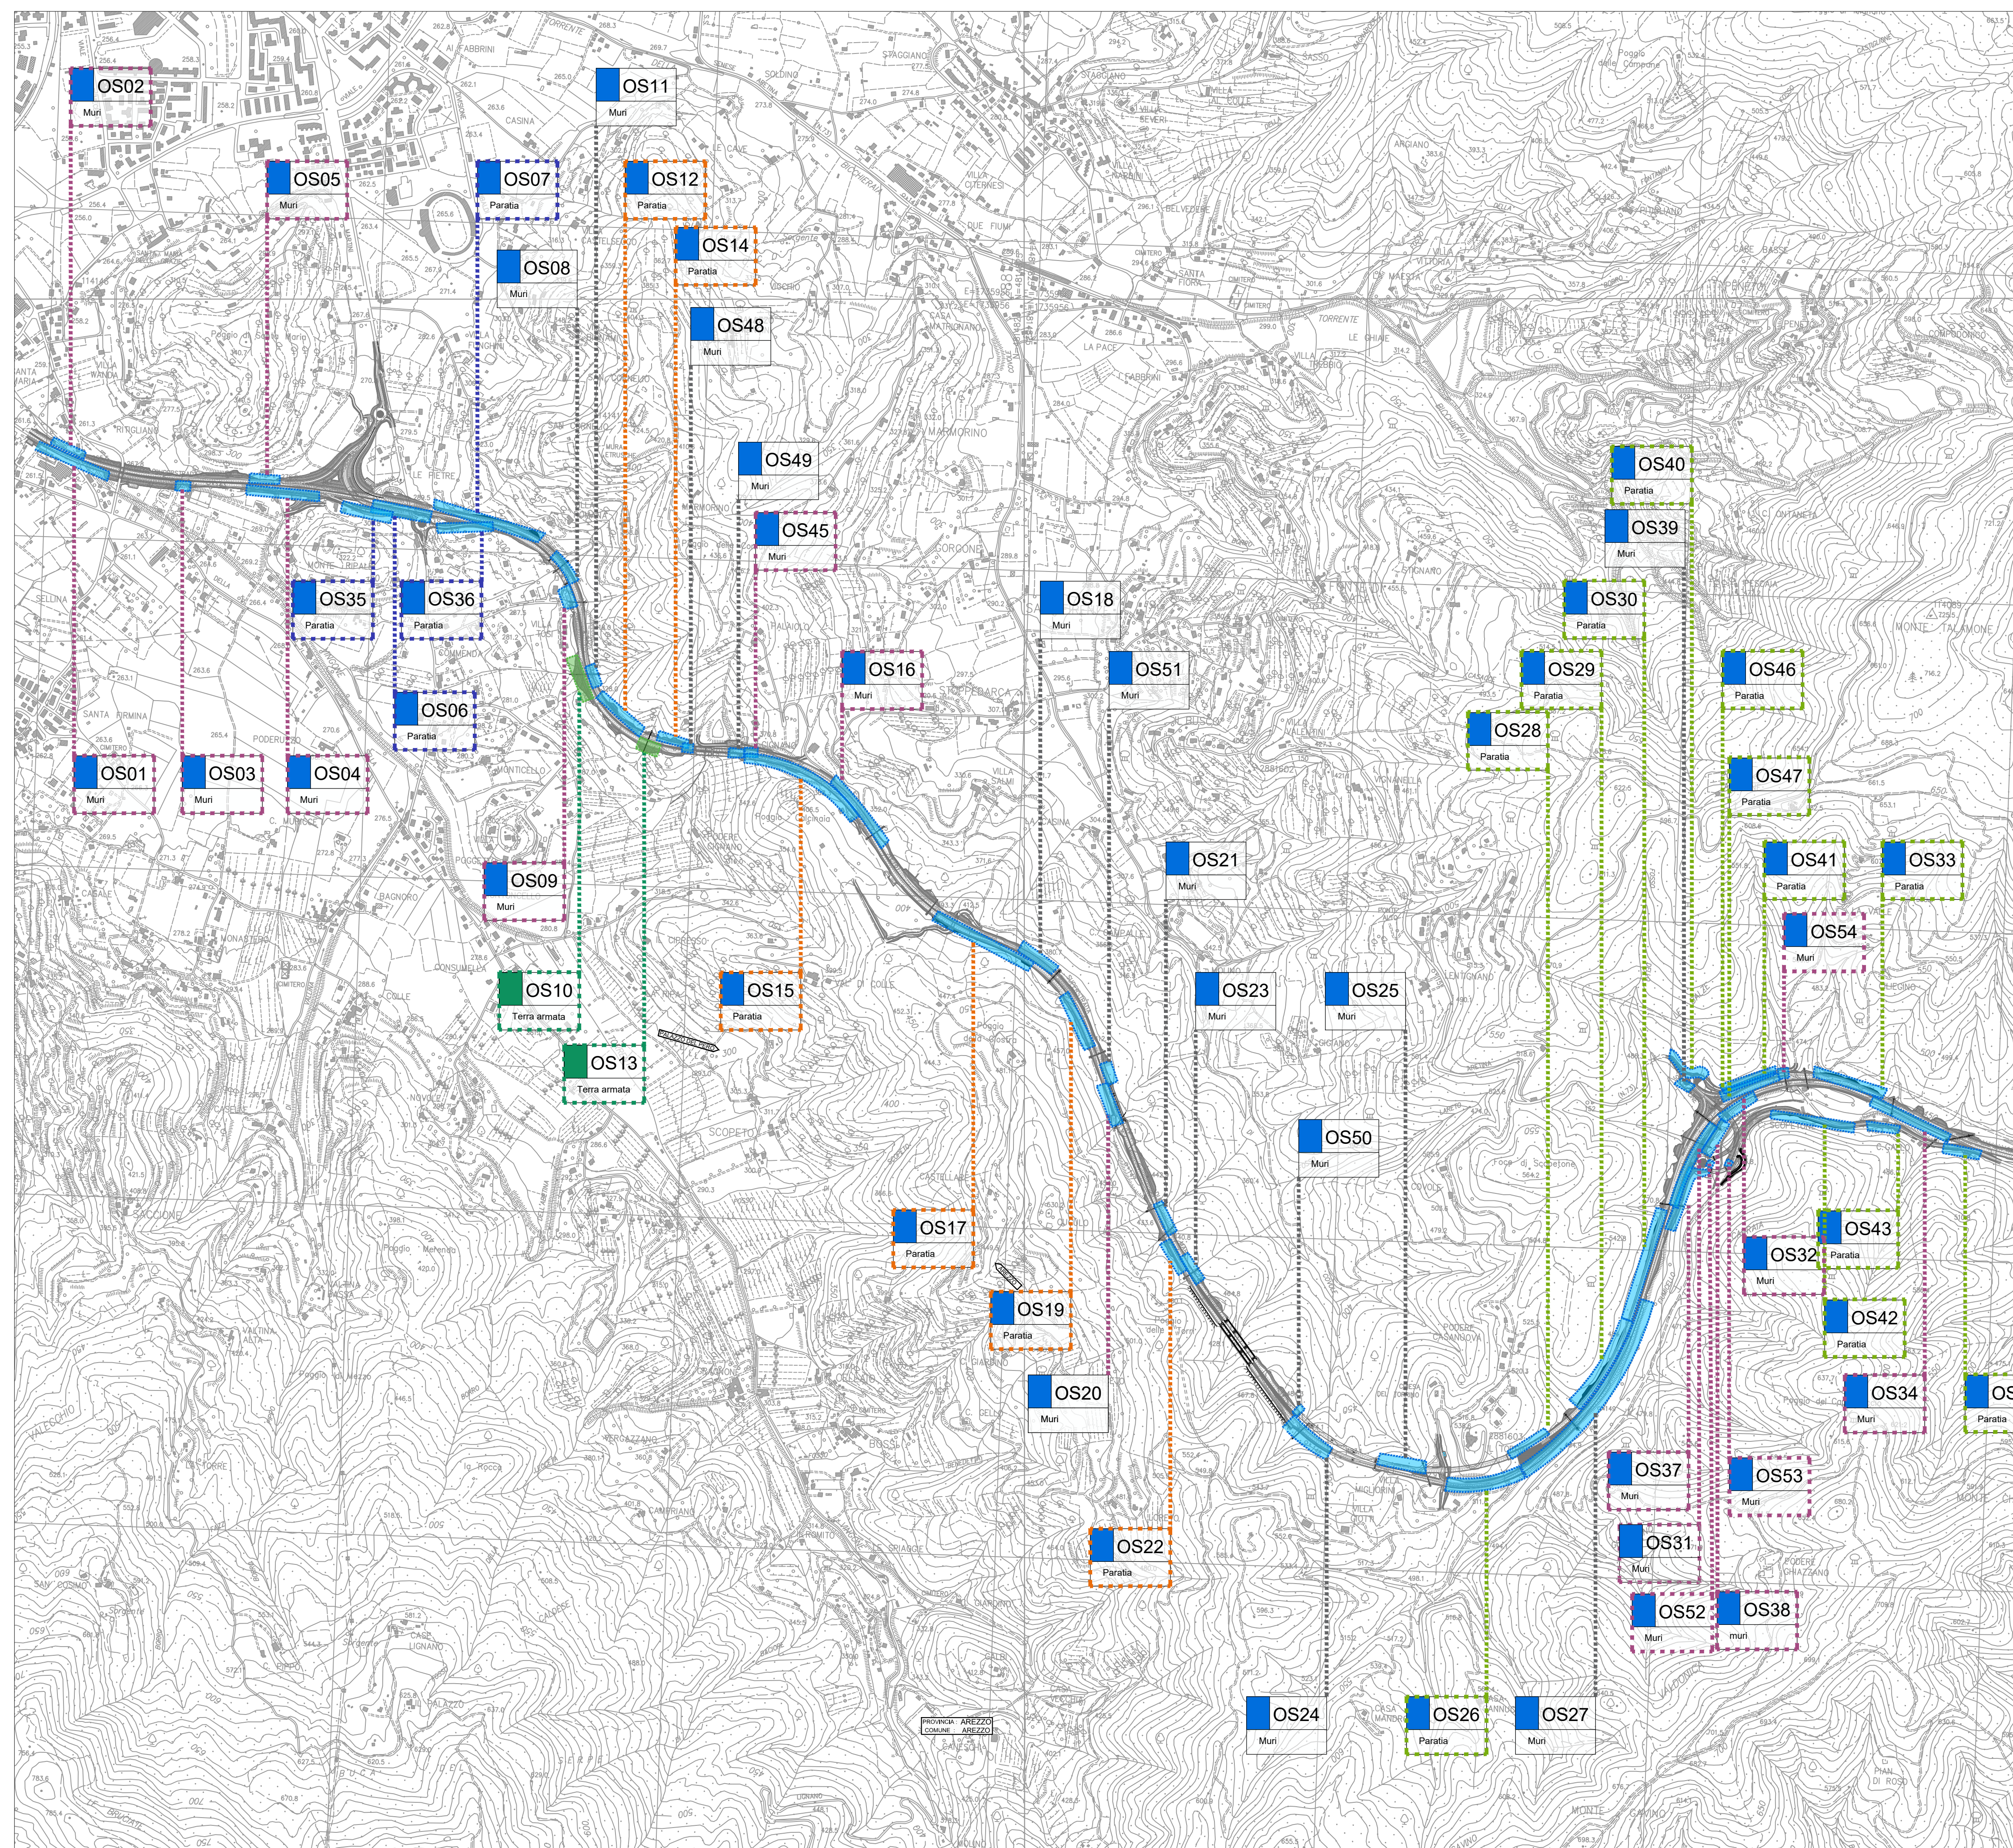
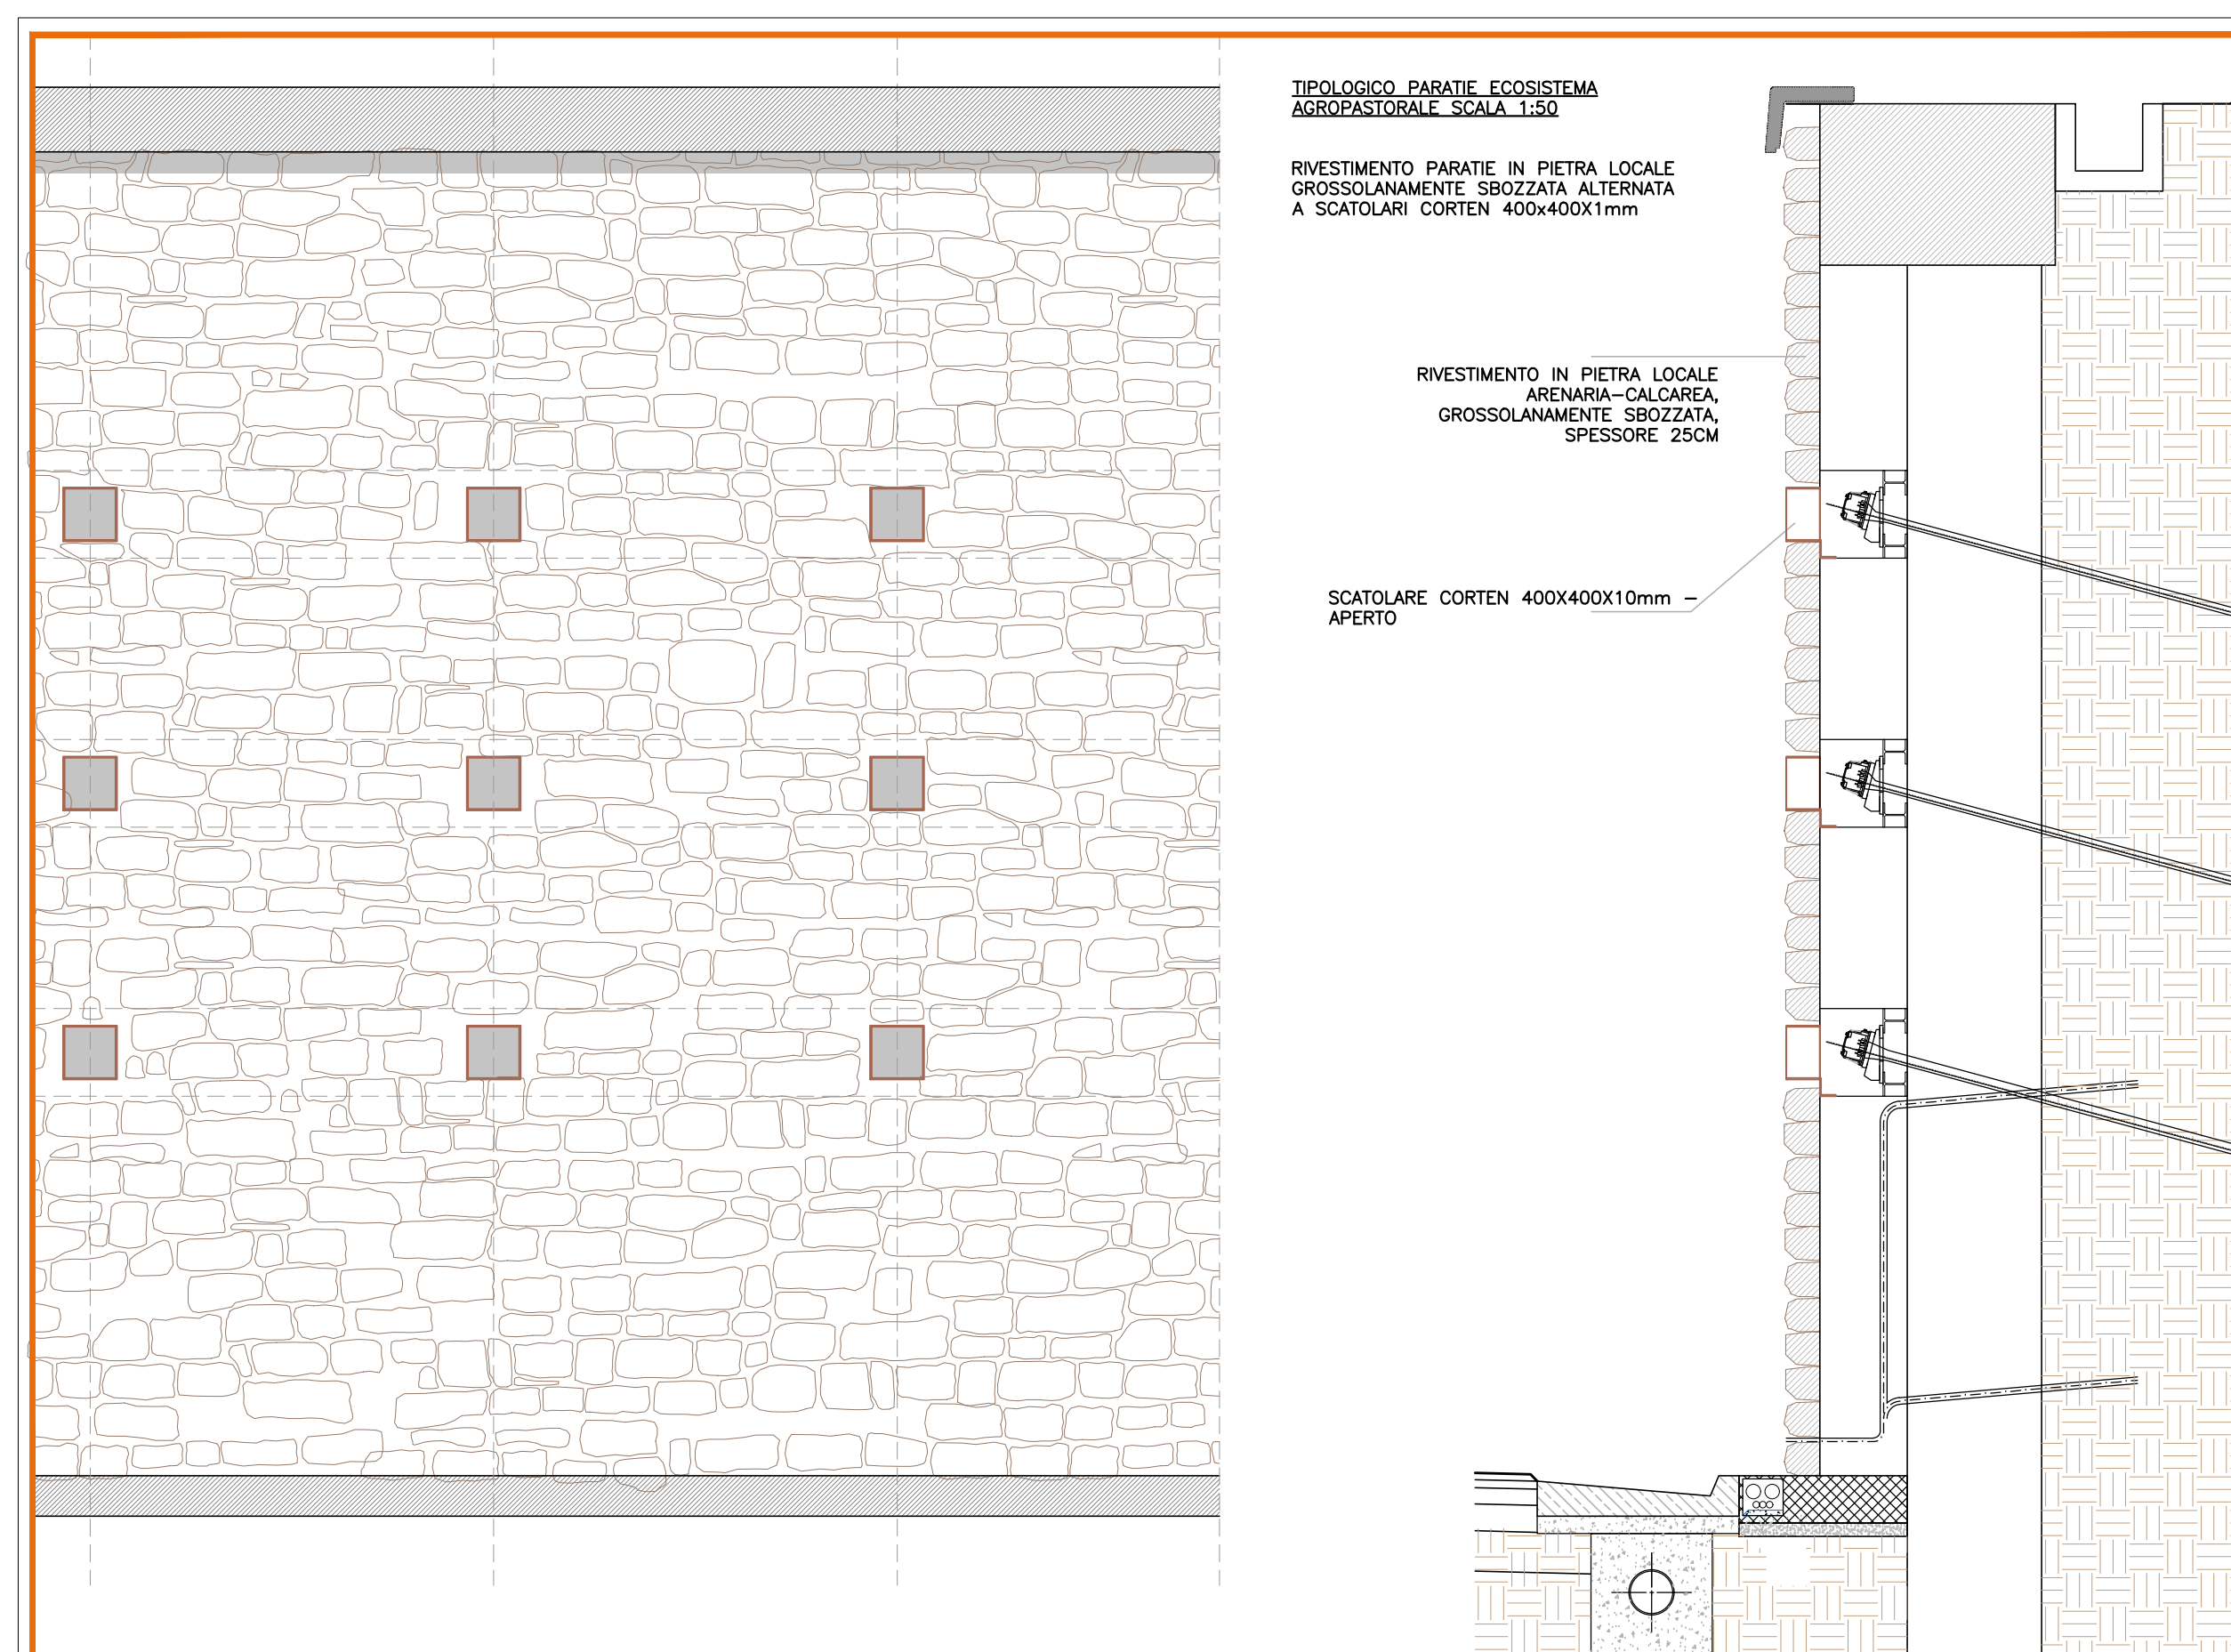
 
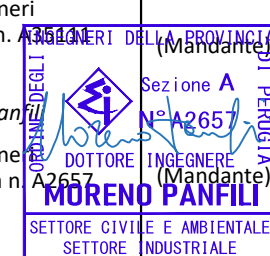
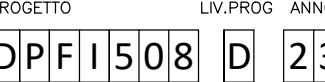


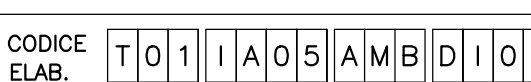

		Direzione Progettazione e Realizzazione Lavori	
E78 GROSSETO - FANO Tratto Nodo di Arezzo – Selci – Lama (E45) Adeguamento a quattro corsie del tratto San Zeno – Arezzo – Palazzo del Pero, 1° lotto			
PROGETTO DEFINITIVO			FI 508
ANAS - DIREZIONE PROGETTAZIONE E REALIZZAZIONE LAVORI			
IL GEOLOGO Dott. Gino Roberto Selucci Ordine dei geologi della Regione Lazio n. 633	I PROGETTISTI SPECIALISTI Ing. Ambrogio Signorini Ordine Ingegneri Provincia di Roma n. 45532/1	PROGETTAZIONE ATI: (Mandatara)  GPI INGEGNERIA GESTIONE PROGETTI INGEGNERIA srl  coopprogetti  engeko  SIME Società per Azioni	
COORDINATORE PER LA SICUREZZA IN FASE DI PROGETTAZIONE Arch. Santo Salvatore Vermiglio Ordine Architetti Provincia di Reggio Calabria n. 1270	Ing. Mariona Panfil Ordine Ingegneri Provincia di Perugia n. 101078  MORENO PANFILI SETTORE CIVILE E AMBIENTALE SETTORE GEOTECNICO E GEOTECNICO	IL PROGETTISTA RESPONSABILE DELL'INTEGRAZIONE DELLE ESSESSAZIONI SPECIALISTICHE (DPR207/10 ART 15 COMMA 2) Dott. Ing. GIORGIO GIOVANNI Ordine Ingegneri Provincia di Roma n. 4714035	
VISTO IL RESP. DEL PROCEDIMENTO Ing. Francesco Piani	Ing. Giuseppe Resta Ordine Ingegneri Provincia di Portofino n. n. 790A	Dott. Ing. GIORGIO GIOVANNI Ordine Ingegneri Provincia di Roma n. 4714035	
VISTO IL RESP. DEL PROGETTO Arch. Pierfr. Marco Calozzo	Ing. Giuseppe Resta Ordine Ingegneri Provincia di Roma n. 20629	Dott. Ing. GIORGIO GIOVANNI Ordine Ingegneri Provincia di Roma n. 4714035	
INTERVENTI DI INSERIMENTO PAESAGGISTICO E MITIGAZIONE AMBIENTALE Tipologici e particolari Tipologico opere d'arte Tav. 1 di 3			
CODICE PROGETTO PROGETTO LIV. PROJ. ANNO 	NOME FILE T011A05AMBD02_B CODICE ELAB. 	REVISIONE 	SCALA 1:5.000
D			
C			
B Revisione o seguito istruttoria n°U. 0016028-09-01-2024	Gennaio '24	Uccellini	Panfil Guiducci
A Emisione	Agosto 2023	Uccellini	Guiducci
REV. DESCRIZIONE	DATA	REDATTO	VERIFICATO APPROVATO