PLANIMETRIA

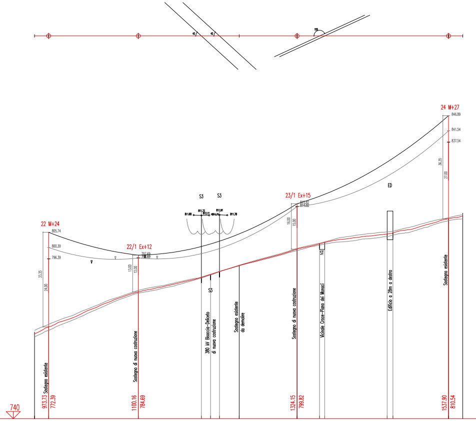
22 M+24
805.74
800.39
796.39
33.35
24.00
973.73
772.39
Sostegno esistente
22/1 Ex+12
797.69
13.00
12.00
1100.16
784.69
Sostegno di nuova costruzione
S3
S3
811.80
811.72
812.11
811.91
811.78
S3
380 kV Bisaccia-Deliceto
di nuova costruzione
Sostegno esistente
da demolire
23/1 Ex+15
16.00
15.00
1324.15
799.82
Sostegno di nuova costruzione
ST
Vicinale Croce-Piano dei Monaci
ED
Edificio a 28m a destra
24 M+27
846.89
841.54
837.54
36.35
27.00
1537.90
810.54
Sostegno esistente
740
740

LEGENDA

× Vertice catenaria in condizione MF

▿ Vertice catenaria in condizione MP

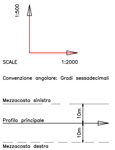
1:500
Mezzacosta sinistra
Profilo principale
Mezzacosta destra
10m
10m

SCALE 1:2000

Convenzione angolare: Gradi sessadecimali

COLORE	SPESSORE
VERDE/BLU	0.50 mm
GIALLO/ROSSO	0.35 mm
GRIGIO (8)	0.20 mm
ALTRI	0.25 mm

VERTICI e STAZIONI	.	22	22/1	6	7	8	Ex23	23/1	11	12	13	14	24	.
QUOTE TERRENO	770.56	772.39	784.69	789.90	790.93	791.92	793.98	799.82	801.67	802.14	805.11	805.51	810.54	812.51
DISTANZE PARZIALI	20.00	126.43	142.36				81.63	213.75					20.00	
LUNGHEZZE RETTIFILI														
PROGRESSIVE	953.73	973.73	1100.16	1189.22	1202.08	1214.72	1242.52	1324.15	1355.94	1363.14	1451.23	1459.39	1537.90	1557.90
CAMPATA MEDIA/COSTANTE ALTIMETRICA(%)		188.57/ 8.93	175.21/-7.86					218.87/-2.54					248.75/ .79	
CAMPATA GRAVANTE		290.70	75.30					192.35					258.34	
CAMPATA EQUIV. FUNE (Parametro)		126.43 (MPB 1777, EDS 1234)	223.99 (MPB 1442, EDS 1234)					213.75 (MPB 1462, EDS 1234)						
CAMPATA EQUIV. COND. (Parametro)	338.12 (MFB 1002, EDS 1055, MFA 974)		223.99 (MFB 950, EDS 1055, MFA 900)					256.03 (MFB 970, EDS 1055, MFA 928)						
LUNGHEZZA TRATTA (Amarro-Amarro)	1100.16		223.99					497.50						
NUMERO del PALO		22	22/1					23/1					24	
CAMPATA (dislivello)		126.43 (0.30)	223.99 (18.13)					213.75 (22.72)						
TIPO di PALO/ALTEZZA		M+24	Ex+12					Ex+15					M+27	
ARMAMENTO CONDUTTORE		SS	DA/DA					DA/DA					DS	
ARMAMENTO TREFOLO		S	2A					2A					S	
NATURA TERRENO														
COMUNE (Provincia)	Bisaccia (AV)													

COLORE	SPESSORE
VERDE/BLU	0.50 mm
GIALLO/ROSSO	0.35 mm
GRIGIO (8)	0.20 mm
ALTRI	0.25 mm

Dott. Ing. PAOLO PATERNO
N. 21938

REVISIONI					
00	[illegible]	EMISSIONE PER PTO	[illegible] STUDIO ZUCCOLO	[illegible]	[illegible]
N.	DATA	DESCRIZIONE	ELABORATO	VERIFICATO	APPROVATO

TIPOLOGIA DELL'ELABORATO	CODIFICA DELL'ELABORATO	
profilo planoaltimetrico	LEFR10015BGL00167	Terna
PROGETTO	TITOLO	
wbs: TE-FR-10-015	Elettrodotto 380 kV ST "S.E. Bisaccia-S.E. Deliceto" e opera connessa Variante tra sostegni n.22 e n.24 Linea 150 kV Bisaccia - Lacedonia Profilo planoaltimetrico Sost. n. 22 - Sost. n. 24	
RICAVATO DAL DOC. TERNA		
CLASSIFICAZIONE DI SICUREZZA		

NOME DEL FILE	SCALA CAD	FORMATO	SCALA	FOGLIO
LEFR10015BGL00167_00.dwg	1 unità =	3850 x 650	1:2000 / 1:500	1 / 1

Questo documento contiene informazioni di proprietà Terna S.p.A. e deve essere utilizzato esclusivamente dal destinatario in relazione alle finalità per le quali è stato ricevuto. E' vietata qualsiasi forma di riproduzione o di divulgazione senza l'esplicito consenso di Terna S.p.A.

This document contains information proprietary to Terna S.p.A. and it will have to be used exclusively for the purposes for which it has been furnished. Whichever shape of spreading or reproduction without the written permission of Terna S.p.A. is prohibit.